

PLAN DE AMPLASAMENT SI DELIMITARE  
A CORPULUI DE PROPRIETATE  
(INTRAVILAN) - Scara 1:200


JUDETUL: DOLJ  
Unitatea administrativ-teritoriala: mun. CRAIOVA  
COD SIRUTA: 017069900  
Adresa corpului de proprietate:  
CRAIOVA, str. Gheorghe Baritiu, nr. 4

Nr. cadastral al corpului de proprietate: 20494

Nume si prenume proprietar:  
1. CAPITANESCU MARIA- EUGENIA  
Domiciliul: Craiova, str. N. Balcescu,  
bl. M 11, sc.1, et.4, ap.18, jud. Dolj

LEGENDA

- LIMITA DE PROPRIETATE
  - BLOCATOR PARCARE
  - P LOC DE PARCARE
  - ♿ LOC DE PARCARE PERSOANE CU DIZABILITATI
  - P INDICATOR RUTIER PARCARE
  - CIRCULATII CAROSABILE
  - IMOBIL LOCUINTE COLECTIVE P+8
  - LOC DE PARCARE DOTAT CU STATIE DE INCARCARE
- Steren= 132mp

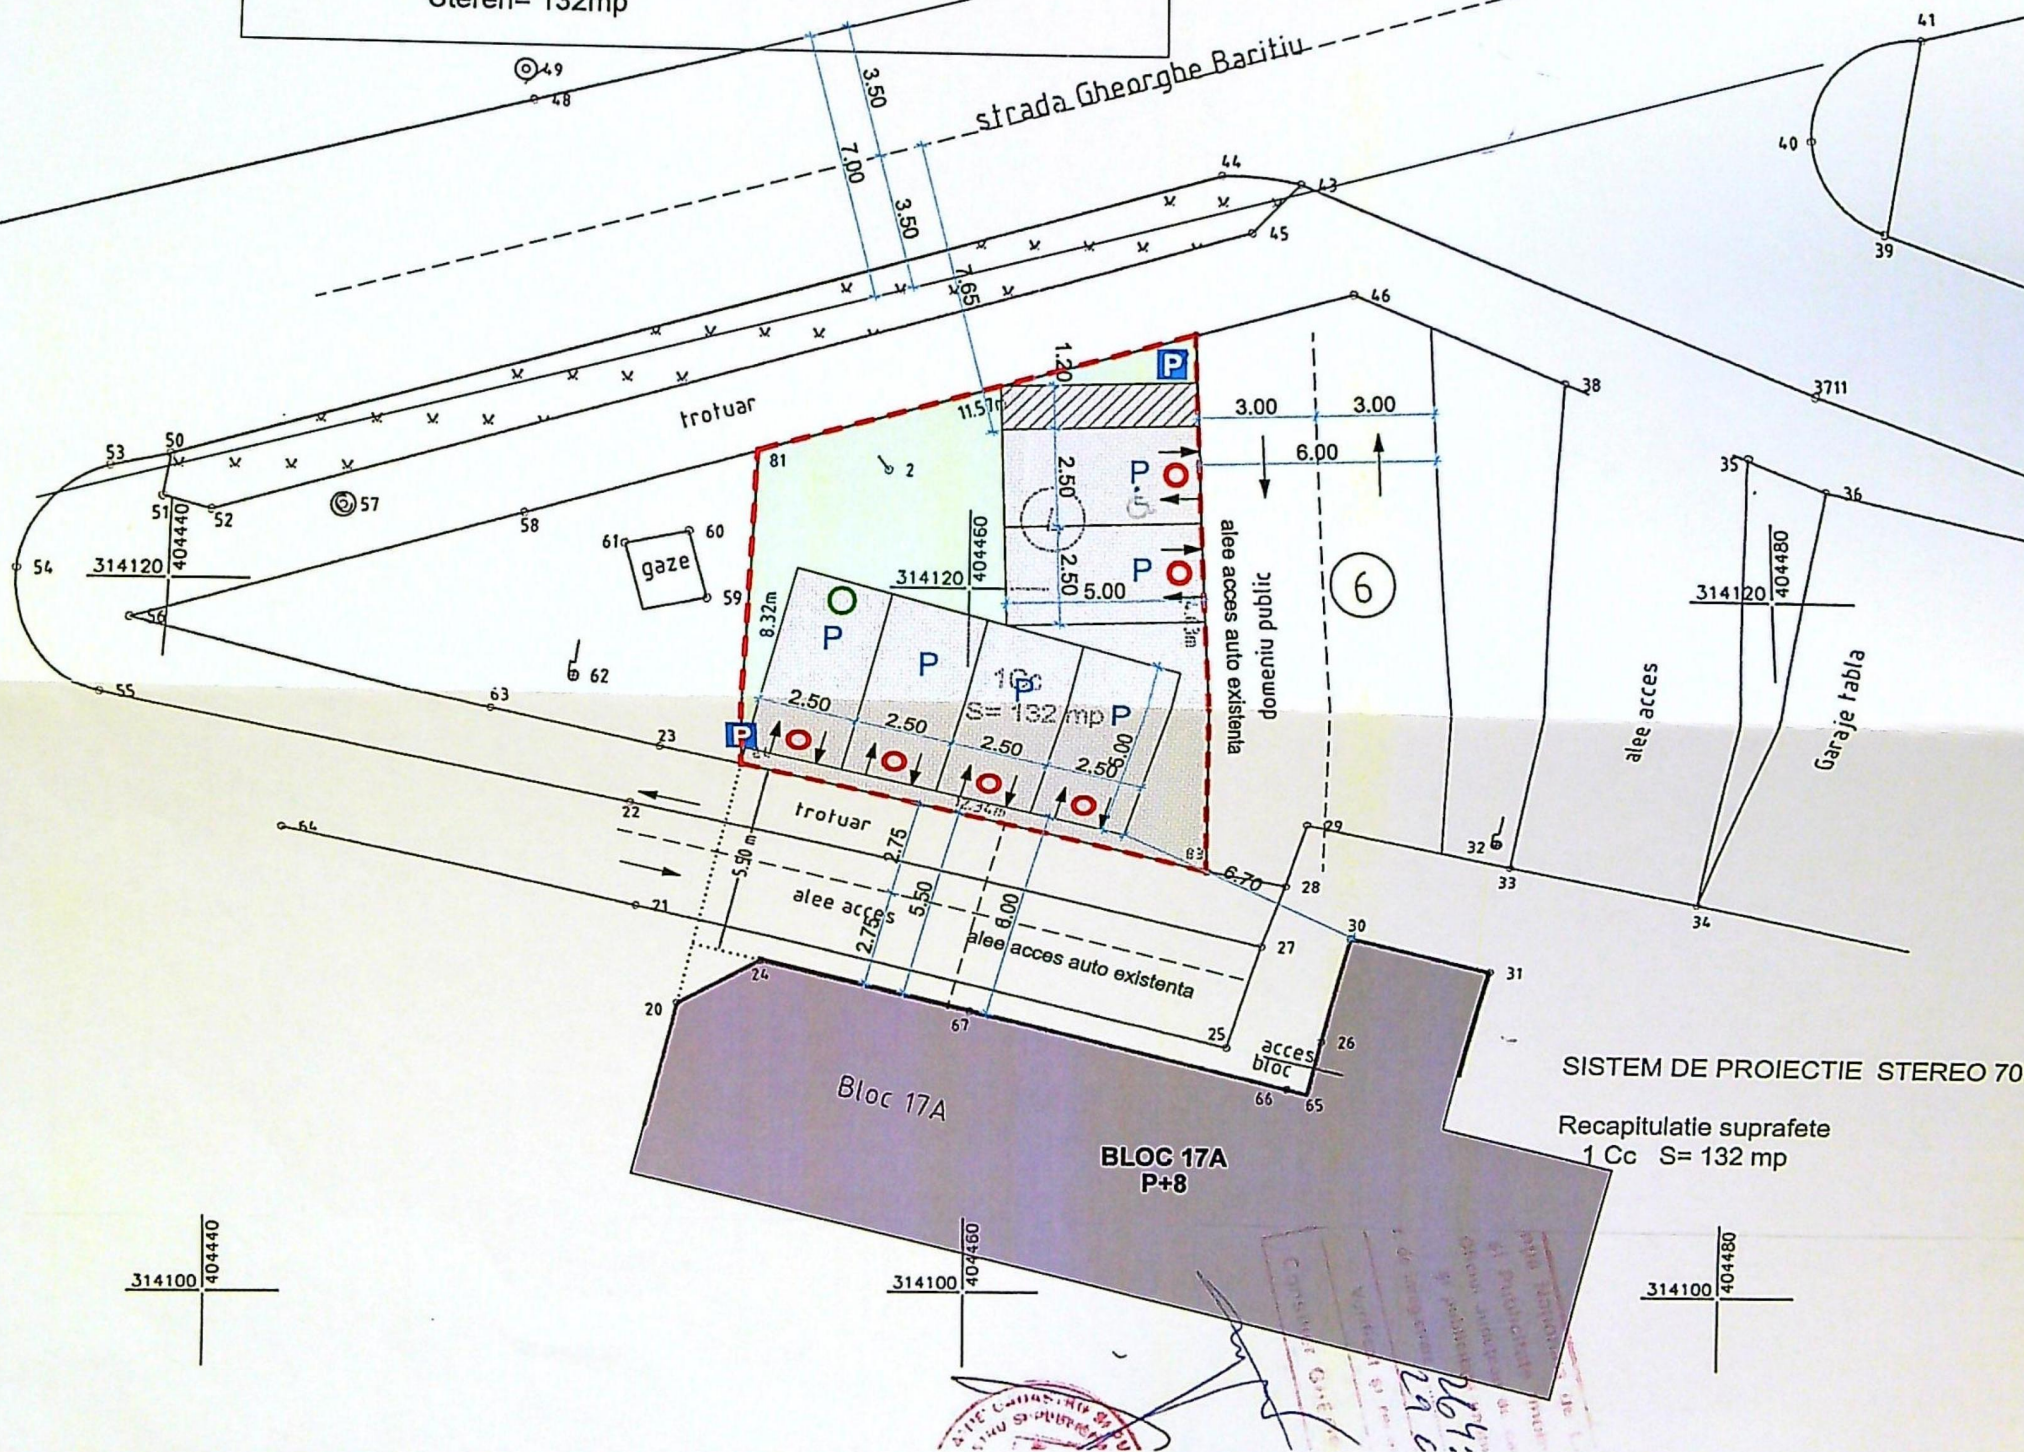

SISTEM DE PROIECTIE STEREO 70

Recapitulatie suprafete  
1 Cc S= 132 mp

REFERAT / EXPERTIZA NR. DATA:



ORDINUL ARHITECTURAL  
DIN ROMANIA  
230/2007  
Ana - M  
CSUKI  
Arhitect cu drept de proiectare