


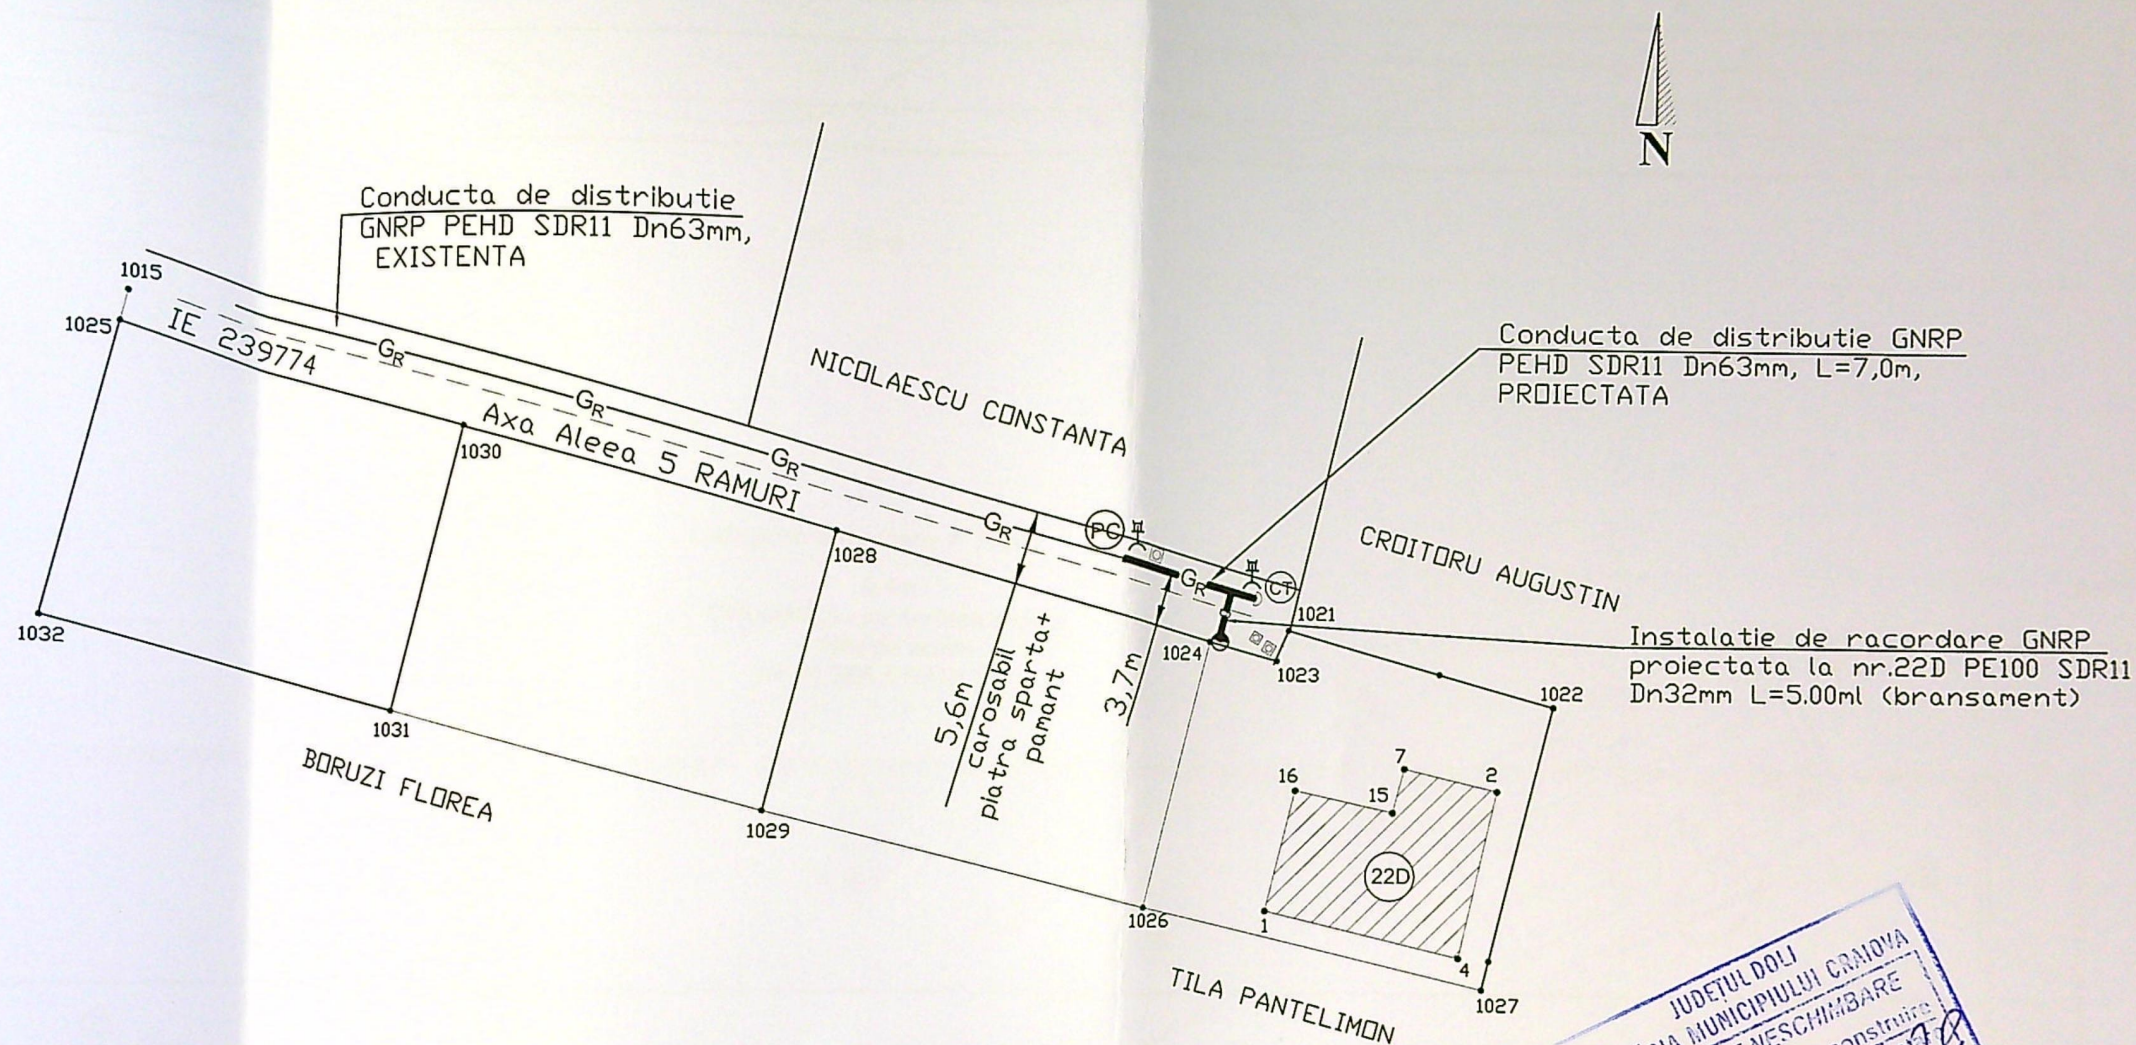


LEGENDA:

- G_R — Conducta distributie PEHD SDR11 DN63MM gaze naturale PR PROIECTATA, L=7m, montata ingropat
- G_R — Conducta distributie PEHD SDR11 DN63MM gaze naturale PR EXISTENTA, montata ingropat
- g — Bransament gaze naturale PR proiectat, montat ingropat
- Post de reglare-masurare proiectat, amplasat in firida agrementata la limita de proprietate
- V — Limita incinta imobil Craiova, Al. 5 RAMURI, nr. 22D, jud. Dolj
- ▨ Imobil la care se executa instalatia de gaze naturale
- ⊕ punct de cuplare a conductei de distributie propuse la conducta de distributie existenta
- ⊙ cap terminal la conducta de distributie
- ⊕ rasuflatoare cu capac
- camin canalizare

NOTA:

1. Constructorul, in timpul executiei, va lua toate masurile care se impun pentru respectarea "NTPEE-2018"
 2. Se vor efectua probe de presiune cu aer in conformitate cu NTPEE-2018 pentru regimul de medie presiune, astfel:
 - Proba de rezistenta la presiune de 9 bar, timp de 1 ora;
 - Proba de etanseitate la presiune de 6 bar, timp de 24 ore.
 3. Se monteaza rasuflatori in dreptul imbinarilor sudate si la capatul tuburilor de protectie.
- NOTA: Constructorul, in timpul executiei, va lua toate masurile care se impun pentru respectarea "NTPEE - 2018"

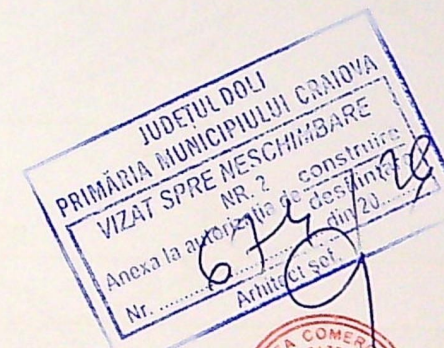

EXECUTANT: S.C. ALIGERO IMPEX S.R.L.
Inst. aut.: Ing. DRAGHICI ERMINIA CLAUDIA
Autoriz. nr.: 509201193/2025 Tip EGD

VERIFICATOR EXPERT	NUME	SEMNTURA	CERINTA	REFERAT / EXPERTIZA NR./DATA
S.C. PROGINST S.R.L. J16/26/2004) CUI 16035609 Aut. nr. 22359/05.04.2023 tip PDSB - A.N.R.E.				Beneficiar: DISTRIGAZ SUD RETELE S.R.L. pentru BRANISTEANU COSTEL EUGEN Amplasament: Alea 5 Ramuri, nr.22D, loc.CRAIOVA, Jud. Dolj
SPECIFICA?IE	NUME	SEMNTURA	Scara: 1:500	Titlu proiect: EXTINDERE CONDUCTA DE DISTRIBUTIE A GAZELOR NATURALE PRESIUNE REDUSA SI RACORD DE G.N.P.R. LA IMOBIL nr.22D, DIN PE SI POST DE REGLARE PR/P.
SEF PROIECT	Ing. Draghici Maria-Claudius Aut. 209200851/2025 EGD			Titlu planşa: Faza: DTAC
PROIECTAT	Ing. Draghici Maria-Claudius Aut. 209200851/2025 EGD		Data: 2025	Planşa nr.: