


PLAN DE SITUATIE PROPUS

SC 1/250

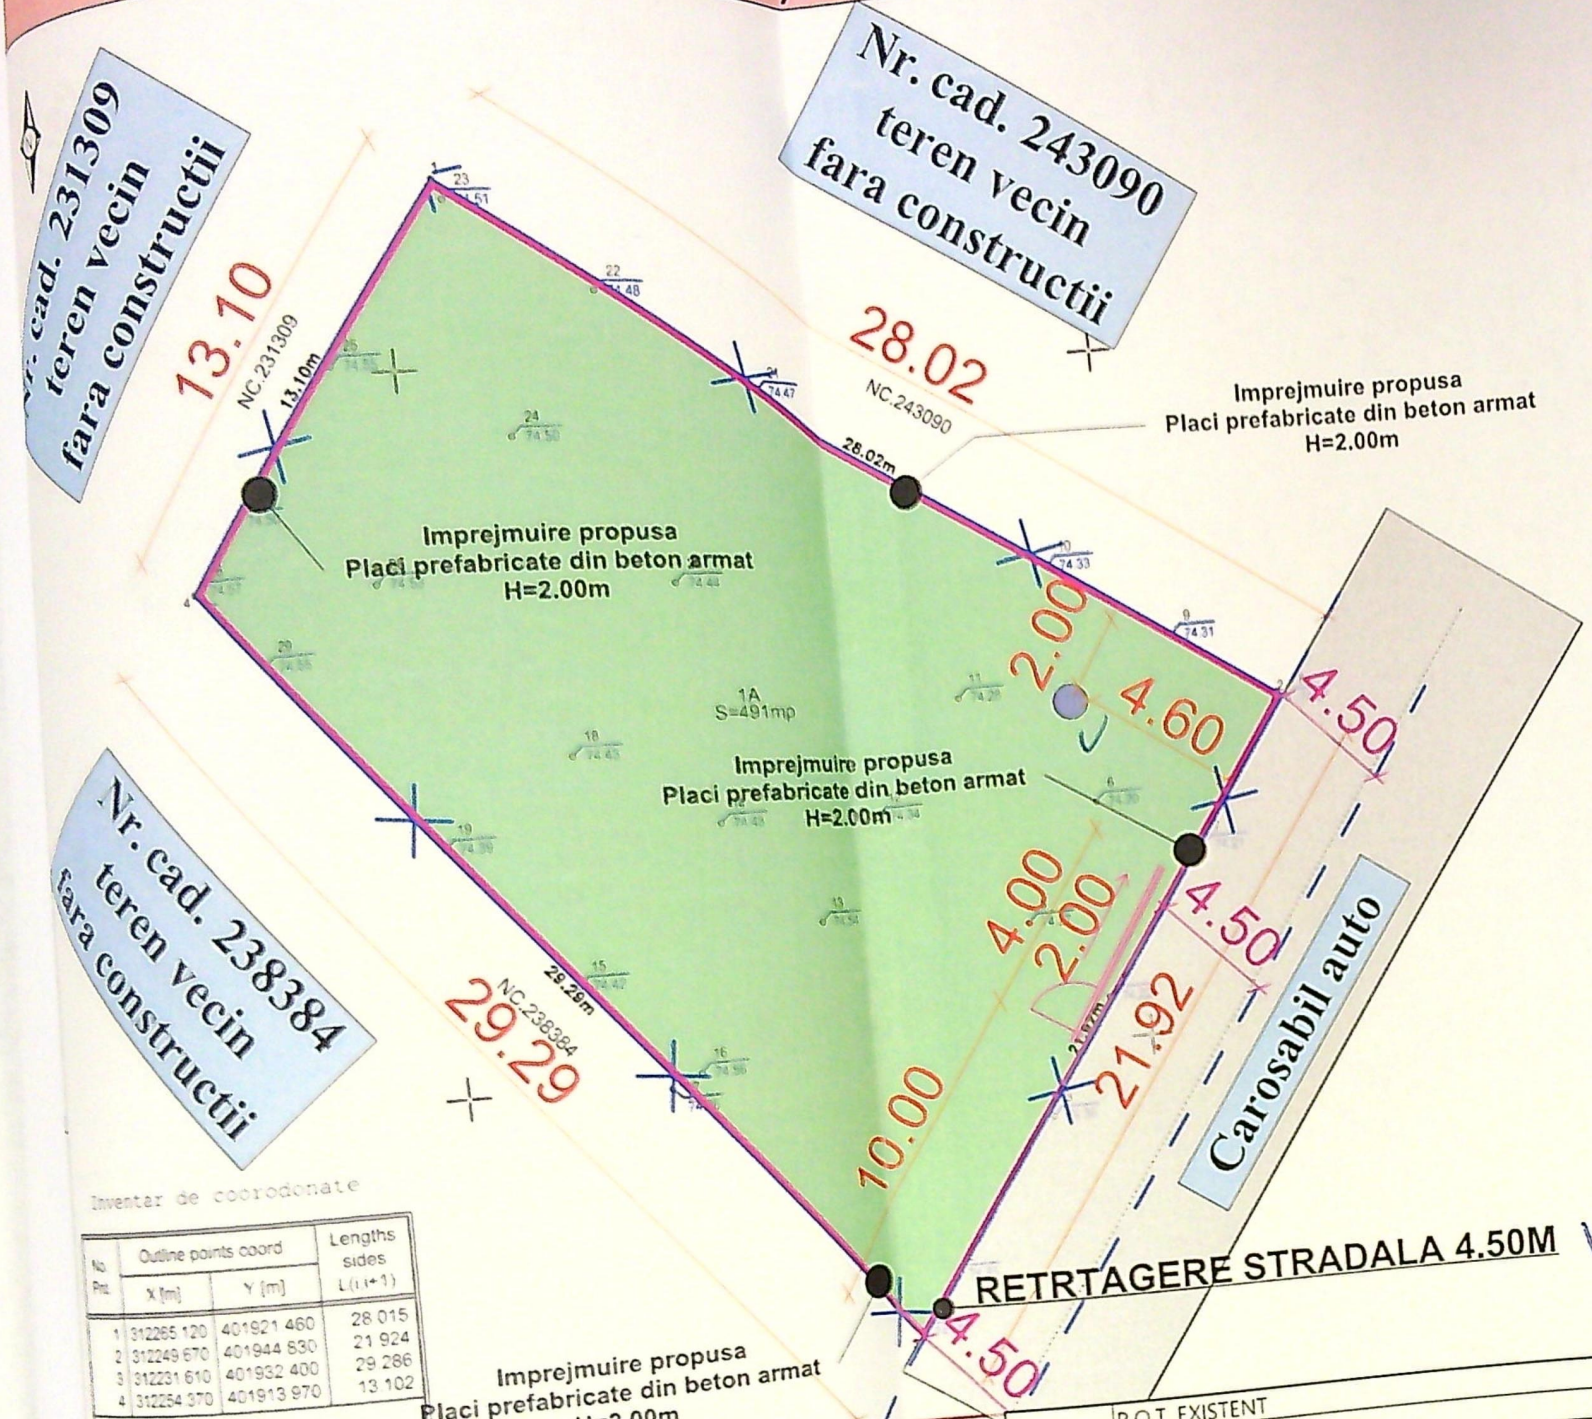

Inventar de coordonate

No. Pnt.	X [m]	Y [m]	Lengths sides L(i,i+1)
1	312255.120	401921.460	28.015
2	312249.670	401944.830	21.924
3	312231.610	401932.400	29.286
4	312254.370	401913.970	13.102

Suprafata masurata = 491mp

Sistem de coordonate
Stereografic 1970
Sistem de Cote
Marea Neagra 1975

Scara = 1:200
1 cm pe plan = 2 m pe teren

"Prezentul document receptionat este insotit de procesul verbal de receptie nr. 530/2025"

Oficiul de Cadastru si Publicitate Imobiliara
Doc. 188752/23.07.2025
Receptionat
Iulia-Cristina PETRESCU
Digitally signed by Iulia-Cristina Petrescu
Date: 2025.08.13 12:28:09 +03'00'

INDICI	
P.O.T. EXISTENT	0,00 %
P.O.T. PROPOS	0,00 %
C.U.T. EXISTENT	0,00
C.U.T. PROPOS	0,00

LEGENDA	
— X —	LIMITA DE PROPRIETATE
●	PUT FORAT PROPOS
—	IMPREJMUIRE PROPUSA
—	ZONE VERZI
—	ALEE ACCES (10231-13922/2)/17
---	RETRAGERE STRADALA 4.50m

Ing. Baran Andreea-Roxana
Tel. +40 764 439 820

Masurat:	Tranca Aurelia Cornelia
Desenat:	Tranca Aurelia Cornelia
Verificat:	Baran Andreea Roxana
Aprobat:	Baran Andreea Roxana

Mun. Craiova, Mofleni, T36, P13, jud. Dolj

Extravilan - NC.238226.

Scara
1 : 200

Data
22.07.2025

PLAN TOPOGRAFIC PENTRU OBTINEREA AUTORIZATIEI DE CONSTRUIRE pentru 'Imprejmuire teren si realizare put forat' Proprietari: Valceanu Leonardo-Gabriel si Diloiu Nicoleta

SISTEM DE COORDONATE STEREOGRAFIC 1970
SISTEM DE COTE MAREA NEAGRA 1975


NOTA: COORDONATELE STEREO SE TRANSFORMA IN EXTRASUL DE CARTE

Transform zonarii tarii, respectiv a normativelor in vigoare constructia a fost incadrata in:

Fora de vant	$q_{ref} = 0.4 \text{ daN/mp}$ (CR1-1-4-2012)
Fora de zapada	$S_{ref} = 1.5 \text{ kN/mp}$ (CR1-1-3-2012)

PLAN DE SITUATIE EXISTENT

SC 1/250

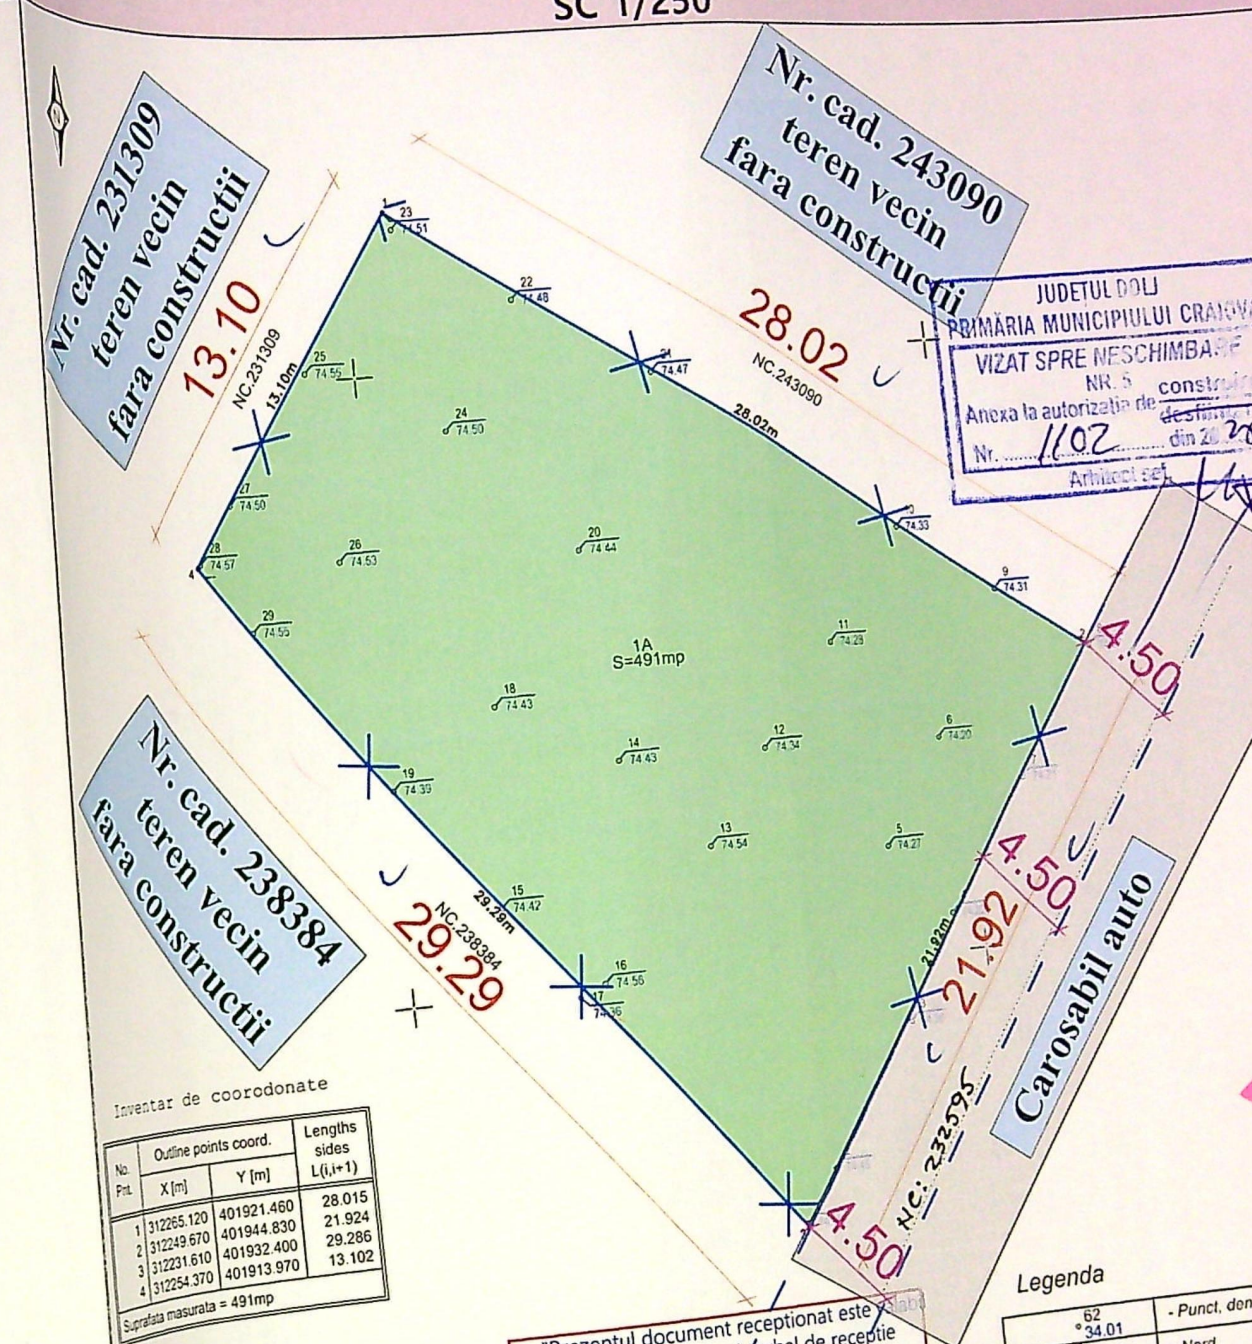

Inventar de coordonate

No. Pnt.	X [m]	Y [m]	Lengths sides L(i,i+1)
1	312255.120	401921.460	28.015
2	312249.670	401944.830	21.924
3	312231.610	401932.400	29.286
4	312254.370	401913.970	13.102

Suprafata masurata = 491mp

Sistem de coordonate
Stereografic 1970
Sistem de Cote
Marea Neagra 1975

Scara = 1:200
1 cm pe plan = 2 m pe teren

"Prezentul document receptionat este insotit de procesul verbal de receptie nr. 530/2025"

Oficiul de Cadastru si Publicitate Imobiliara
Doc. 188752/23.07.2025
Receptionat
Iulia-Cristina PETRESCU
Digitally signed by Iulia-Cristina Petrescu
Date: 2025.08.13 12:28:09 +03'00'

Legenda

- 62 34.01 - Punct, denumire
- Nord
- Limita imobil

ORDINUL ARHITECTILOR DIN ROMANIA
11782
Alexandru-Liviu HORTOPAN
Arhitect cu drept de semnatura

Verificator
Expert

Nume:

Semnatura:

Beneficiar: VILCEANU LEONARDO-GABRIEL SI DILIOIU NICOLETA
Amplasament: MUN. CRAIOVA, JUD. DOLJ, T36, P13
Denumire: IMPREJMUIRE TEREN SI PUT FORAT

AF

Data:
Iul. 2025
Sc. 1/2