


- Legenda:
- Limita de proprietate
 - CONSTRUCTII EXISTENTE
 - IMPREJMUIRE PROPUSA SPRE CONSTRUIRE
 - Circulatii pietonale si auto
 - Acces pietonal si auto

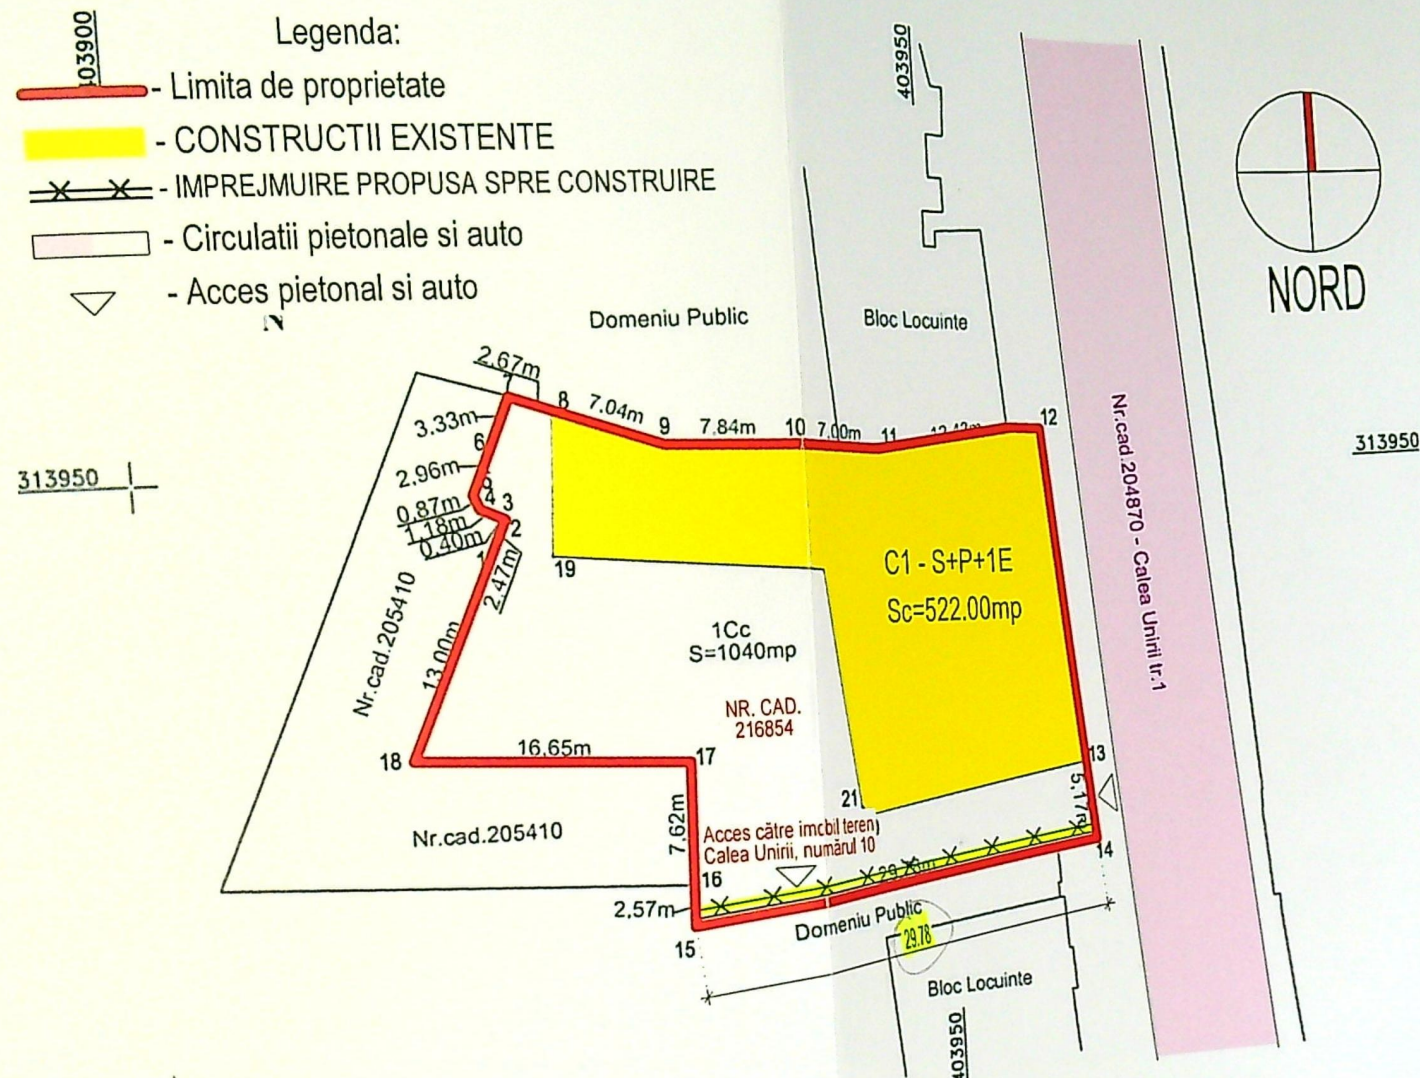

A. Date referitoare la teren

S teren = 1026 mp din acte si 1040mp din masuratori

	Sc(mp)	Scd(mp)
Existent:	522.00	1397.00
Corp C1 S+P+1	522.00	1397.00
Total existent		

POT existent: 50.19% (calculat la suprafata masurata)


CUT existent: 1.34 (calculat la suprafata masurata)

	Sc(mp)	Scd(mp)
Propus:	522.00	1397.00
Corp C1 S+P+1	522.00	1397.00
Total propus		

Propus construire imprejmuire partiala L=29.78ml

POT existent: 50.19% (calculat la suprafata masurata)

CUT existent: 1.34 (calculat la suprafata masurata)

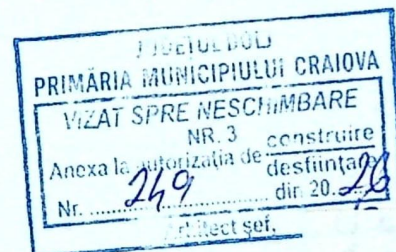

	BENEFICIAR: Agenția Județeană pentru Plăți și Inspectie Socială DOLJ		PR. NR. 6/2025
	DENUMIRE PROIECT Construire imprejmuire partiala a sediului AJPS Dolj		FAZA PT (DTAC) + DE
	DENUMIRE PLANSA		SCARA: DATA
	PLAN DE SITUAȚIE		1:500 11.2025 PL. NR. ARH02
SEF PROIECT	NUMELE	SEMNAȚURA	
PROIECTAT	arh. Andrei CATRINOIU		
DESENAT	arh. Andrei CATRINOIU		

h/l= 297 / 420 (0.12m2)

Allplan 2022