


**PLAN DE AMPLASAMENT SI DELIMITARE**  
(extravilan)  
SCARA 1:500

Judetul DOLJ  
Teritoriul administrativ MUNICIPIUL CRAIOVA  
Cod SIRUTA 017069900  
Adresa imobilului : CORPUL DE PROPRIETATE IL  
extravilan , terasa 128, parcela 21+22, Cartier Cemele;  
Nr. cadastral al bunului imobil .....

Numele si prenumele proprietarilor:  
Nicolae Petre  
Adresa :  
Municipiul Craiova, strada Razboieni, nr.6,  
Bloc B5, sc.1, et3, apt.16  
Judetul : DOLJ

JUDETUL DOLJ  
PRIMĂRIA MUNICIPIULUI CRAIOVA  
VIZAT SPRE NESCHIMBARE  
NR 4  
Anexa la autorizatia de construire  
Nr. 156  
Arhitect Sef

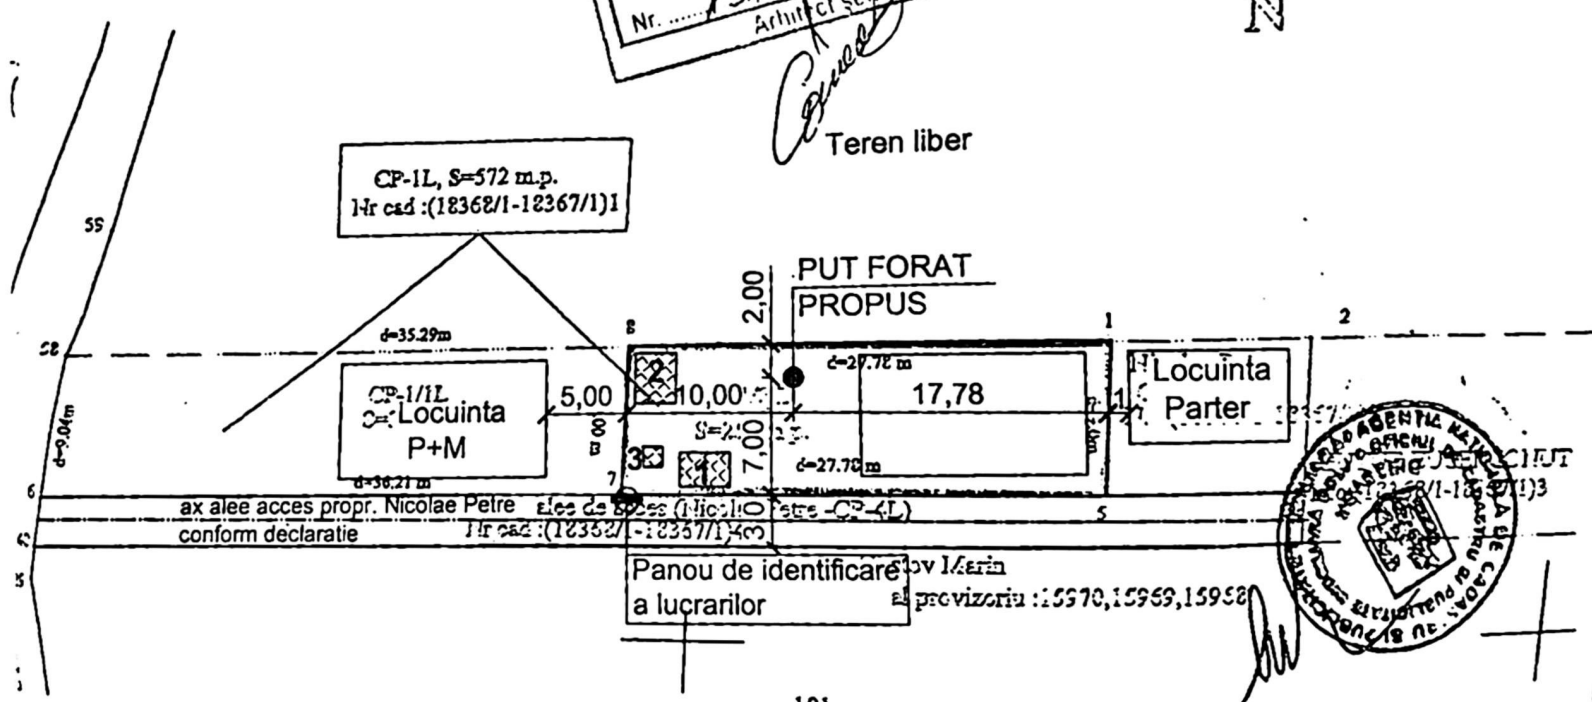

**LEGENDA:**

- LIMITA DE PROPRIETATE
- PUT FORAT PROPUS
- CONSTRUCTIE EXISTENTA  
(nu face obiectul prezentei documentatii)
- 1 [hatched] CONTAINER METALIC
- 2 [hatched] MAGAZIE DEPOZIT MATERIALE
- 3 [hatched] WC ECOLOGIC

Construciile provizorii se vor demola  
in termen de maxim 10 zile de la finalizarea  
lucrarilor de construire.

**NOTA:**

Conform prevederilor art.27. alin.(2) din Ordinul Ministerului Sanatatii nr.119/2014 amplasarea  
putului forat se va face cu respectarea distantei de 10,00m radial fata de orice sursa posibila  
de poluare(fosa septica, hazna, latrina, depozit gunoi, etc.)

**INDICI DE REFERINTA**

Suprafata teren S=250mp

**SITUATIA EXISTENTA**

Sconstr = 90,00 mp  
Sdesf. = 90,00 mp  
P.O.T. = 36,00 %  
C.U.T. = 0,36

**SITUATIA PROPUSA:**

Sconstr = 90,00 mp  
Sdesf. = 90,00 mp  
P.O.T. = 36,00 %  
C.U.T. = 0,36

EXECUTAT:  
NICOLAE STANESCU  
AUT

CUI 234010  
IURGIULESCU  
PROIECT