

PLAN DE AMPLASAMENT SI DELIMITARE A IMOBILULUI
REZULTAT IN URMA PROPUNERII DE DEZLIPIRE
INTRAVILAN - LOTUL 2
Scara 1 : 500


Nr.cadastral	Suprafata masurata a imobilului(mp)	Adresa Imobilului
257861	359	TARLA 27 PA Craiova,Ju
Cartea Funciara nr.		Unitatea Administrativ
		CRAIOVA



INDICI DE REFERINTA
Suprafata teren S = 359,00mp

SITUATIA EXISTENTA
Sconstr = 0,00 mp
Sdesf. = 0,00 mp
P.O.T. = 0,00 %
C.U.T. = 0,00

SITUATIA PROPUA :
Sconstr = 117,31 mp
Sdesf. = 218,38 mp
P.O.T. = 32,67 %
C.U.T. = 0,60

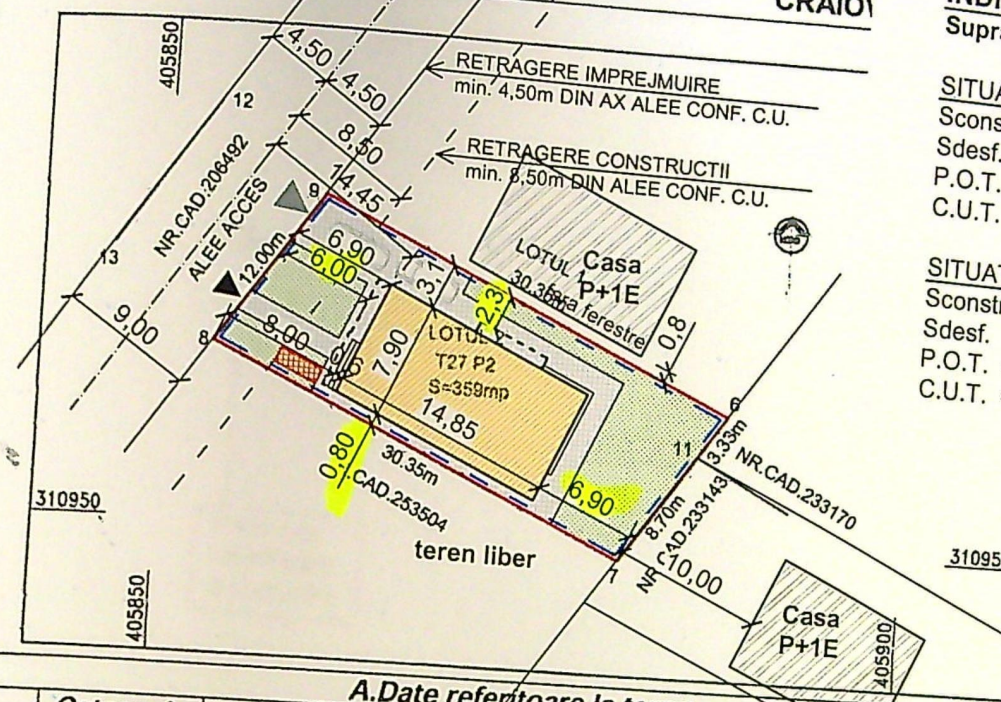

A.Date referitoare la teren		
Nr. parcela	Categorie de folosinta	Suprafata(mp)
2	A	359
Total		359

B.Date referitoare la constructii		
Cod.	Destinatia	Mentiiuni
	Suprafata construita la sol	
Total		

PFA BU
Confirm
teren, cor
documer
acesteia
Semnatu
Data : 1:


Distantele minime ale constructiei propuse
fata de limitele de proprietate:
-2,30m fata de latura din Nord
-0,80m fata de latura din Sud
-6,90m fata de latura din Est
-6,00m fata de latura din Vest
Distanța constructiei propuse fata de AX STR.: 14,45m

LEGENDA:

- LIMITA DE PROPRIETATE
- - - IMPREJMUIRE TEREN L = 84,34 ml
- CONSTRUCTIE PROPUA
- LOCUINTA P+1E
- ALEI PAVAJ S=100,00mp
- ZONA VERDE S=116,69mp
- PARCARE S= 25,00mp
- (2 locuri: 2,5mx5,0m)
- Platforma betonata amplasare pubele
colectare selectiva
- Acces auto si pietonal



FATADA PRINCIPALA
 PRIMARIA MUNICIPIULUI CRAIOVA
 VIZAT SPRE NESCHIMBARE
 NR. 6 construire
 Anexa la autorizatia de destinatie
 Nr. 240 din 20. 06
 Arhitect: [Signature]

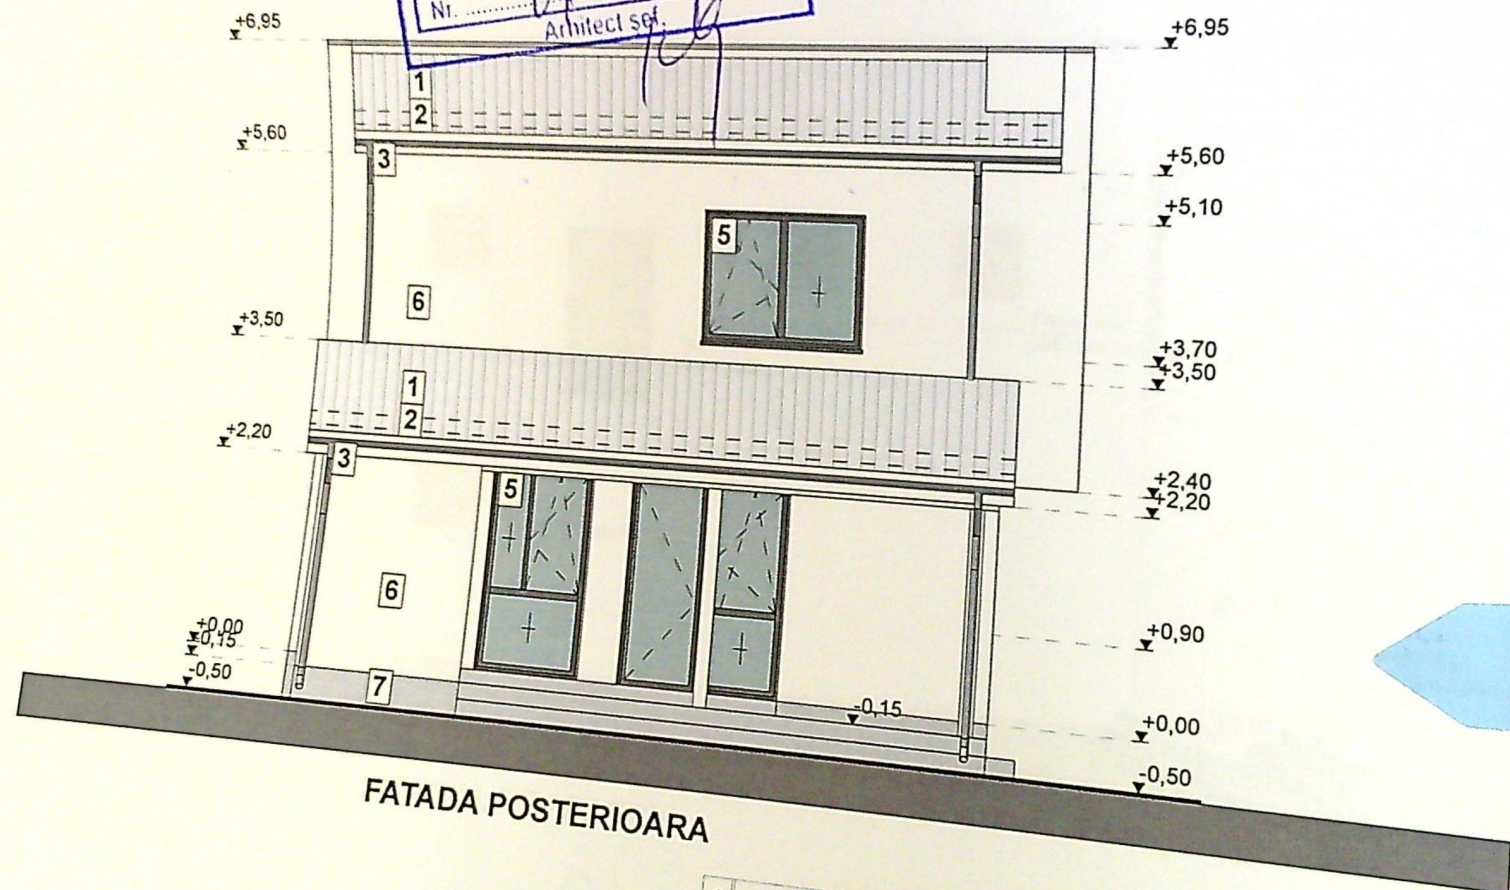


FATADA POSTERIOARA


1. INVELITOARE DIN TABLA - GRI
2. OPRITORI DE ZAPADA
3. JGHEABURI SI BURLANE DIN TABLA - GRI
4. BALUSTRADA STICLA SECURIZATA LAMINATA

Fotocopy

*Detaliu
Impresie*

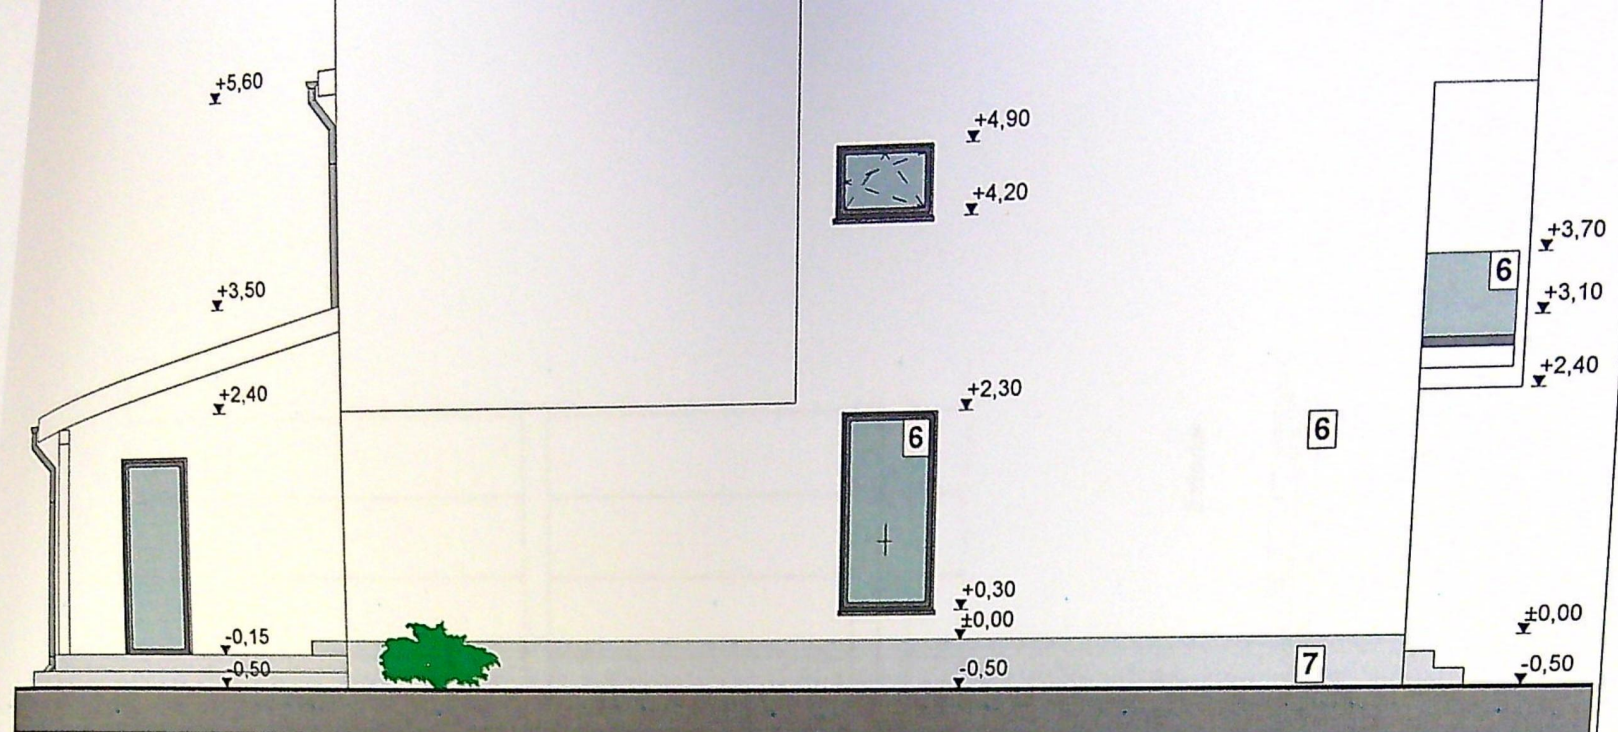

FATADA LATERALA STANGA

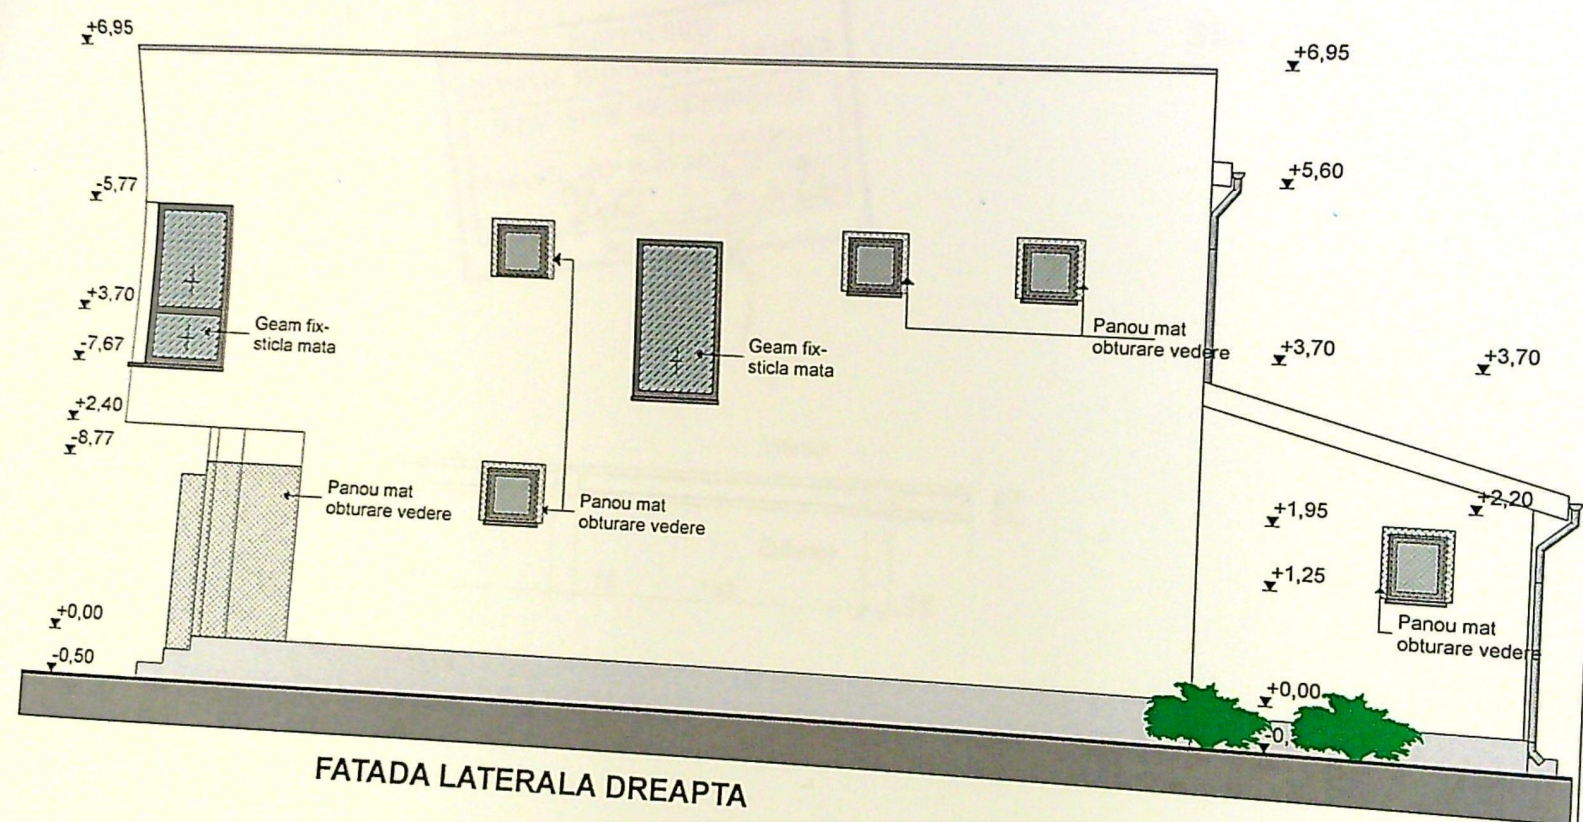

FATADA LATERALA DREAPTA

ORDINUL ARHITECTURILOR
DIN ROMANIA
6615
Adition

Detaliu
Impresii