


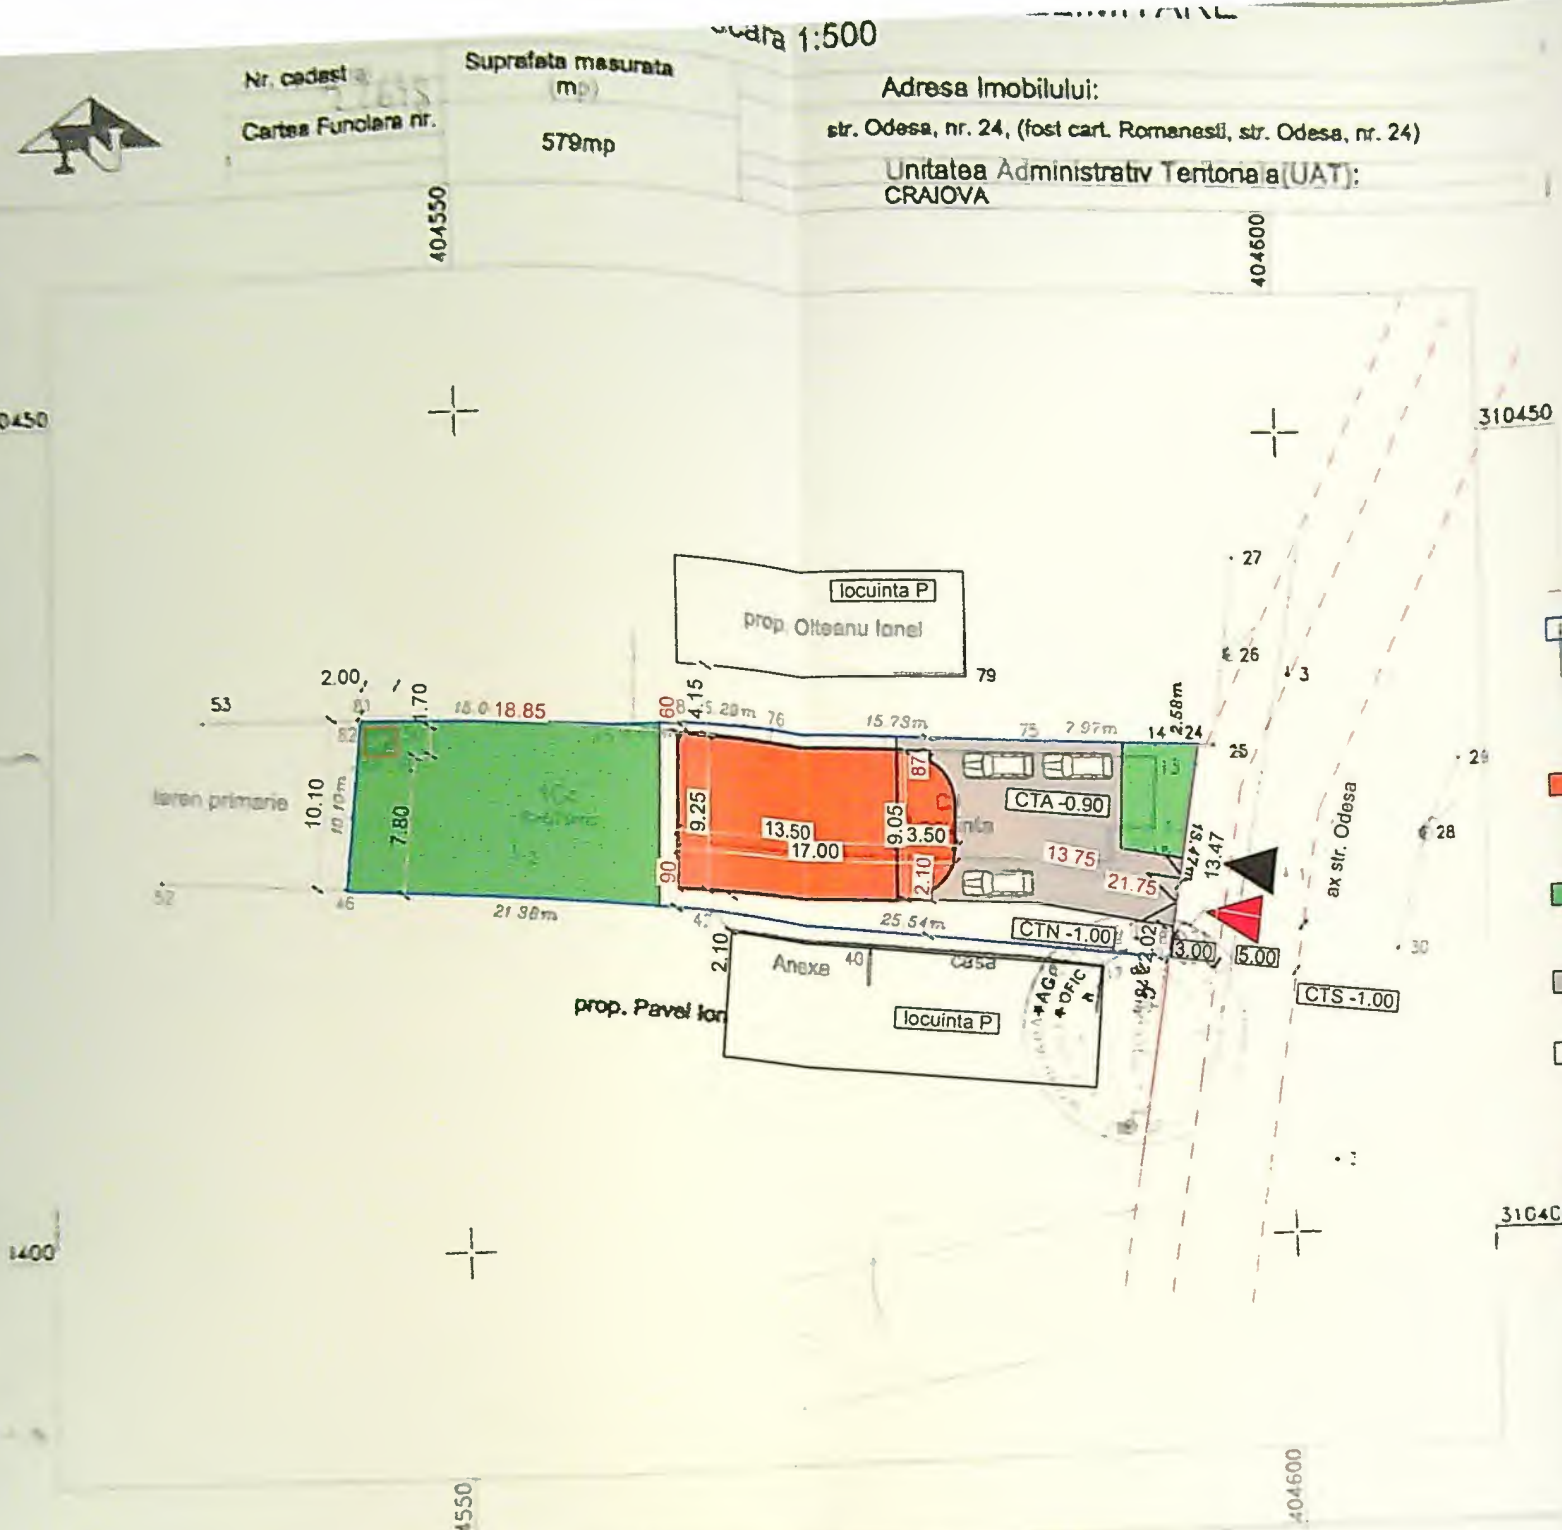

- LEGENDA**
- Ax drum
 - Contur proprietate
 - Locuinta C1 - S=184mp si anexa C2- S=3.00mp propuse spre desfiintare A.c. nr.930/25.09.2023- 24luni valabilitate
 - A.c.=A.d.=187.00mp
 - Locuinta individuala P+1E
 - A.c.=153.1mp
 - A.d.=278.4mp
 - Suprafata terasa etaj = 27.85mp
 - Spatiu verde amenajat
 - S=215mp
 - Circulatii
 - carosabile+3 locuri parcare
 - S=122.8mp din care 45 mp parcare
 - pietonale
 - S=88.1mp



SITUATIE EXISTENTA

S.t.=579.00mp
S.c.=0.00mp
S.d.=0.00mp
P.O.T.=0
C.U.T.=0

SITUATIE PROPUSA

S.t.=579.00mp
S.c.=153.1mp
S.d.=278.4mp
P.O.T.=26.44%
C.U.T.=0.48

INVENTAR DE COORDONATE
Sistem de proiectie: STEREO '70

Nr. Pct.	Coordonate pct.de contur	
	E [m]	N [m]
61	404543.95	310431.92
45	404559.00	310431.41
60	404563.07	310431.74
76	404568.36	310431.72
75	404584.08	310431.12
14	404592.05	310430.87
24	404594.63	310430.83
20	404592.44	310417.54
19	404589.73	310418.00
42	404564.30	310420.42
46	404542.97	310421.87

Suprafata totala masurata=579mp
Suprafata din ect= 591.25mp

A. Date referitoare la teren

Nr. parcela	Categoria de folosinta Cc	Suprafata (mp)	Valoarea de impozitare (lei)	Mentii
1		579	220.56	mentii: imit conventionala, gard de placa carma si gard de scindura
Total		579		


B. Date referitoare la constructii


Cod constr.	Suprafata construita la sol (mp)	Valoarea de impozitare (lei)	Mentii
C1	184		Locuinta S constr desfasurata= 184 mp
C2	3		WC S constr desfasurata= 3 mp
Total	187	65743.20	

Executant: S.C. TOPOMILENIUM S.R.L.
prin Botea Cristian

Data: Aprilie 2008

Se confirma suprafata din masuratori si introducerea imobilului in baza de date

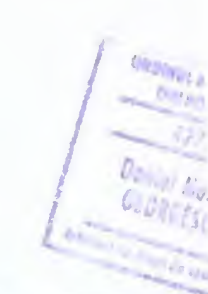

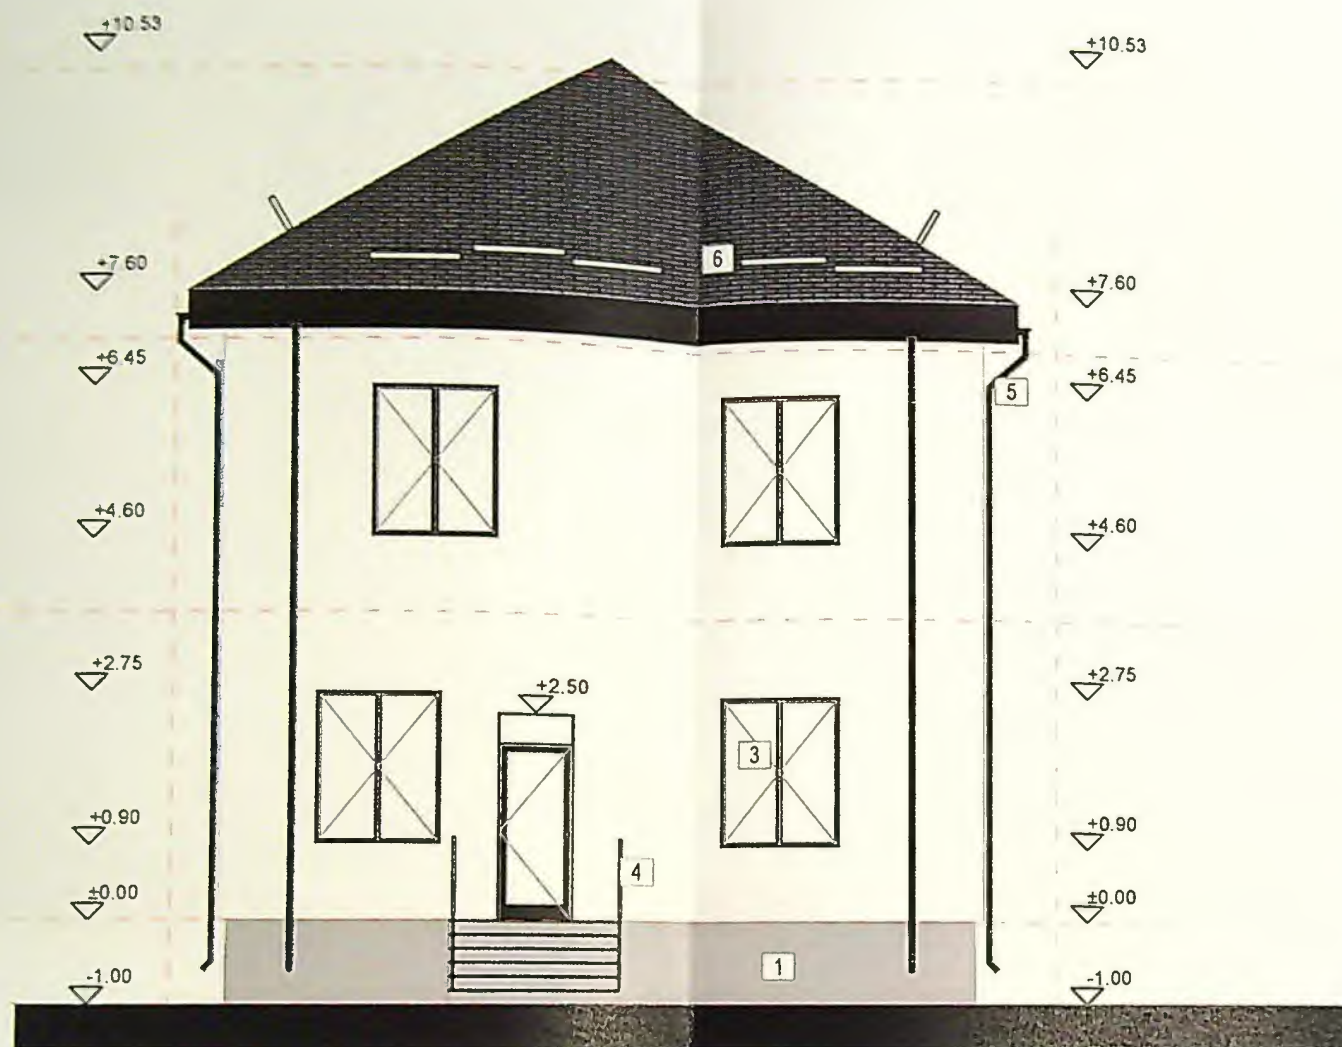

Legenda finisaje
 1- Soclu vopsea decorativa gri
 2- Vopsea decorativa alb
 3- Tamplarie pvc gri
 4- Balustrada fier forjat
 5- Sistem pluvial gri
 6- Invelitoare cu parazaperi - tabla gri

F-03

Fatada Vest (1)

1:100




Legenda finisaje
 1- Soclu vopsea decorativa gri
 2- Vopsea decorativa alb
 3- Tamplarie pvc gri
 4- Balustrada sicle
 5- Sistem pluvial gri
 6- Invelitoare cu parazaperi - tabla gri

F-01

Fatada Est (2)



PROIECT DE
 PRIMĂRIE MUNICIPIULUI CRAIOVA
 VIZAT ȘI SEFE REȘCHIMBARE
 NR. 1
 Anexa la autorizația de construire
 Nr. 1002
 din 20.02
 Arhitect

F-13

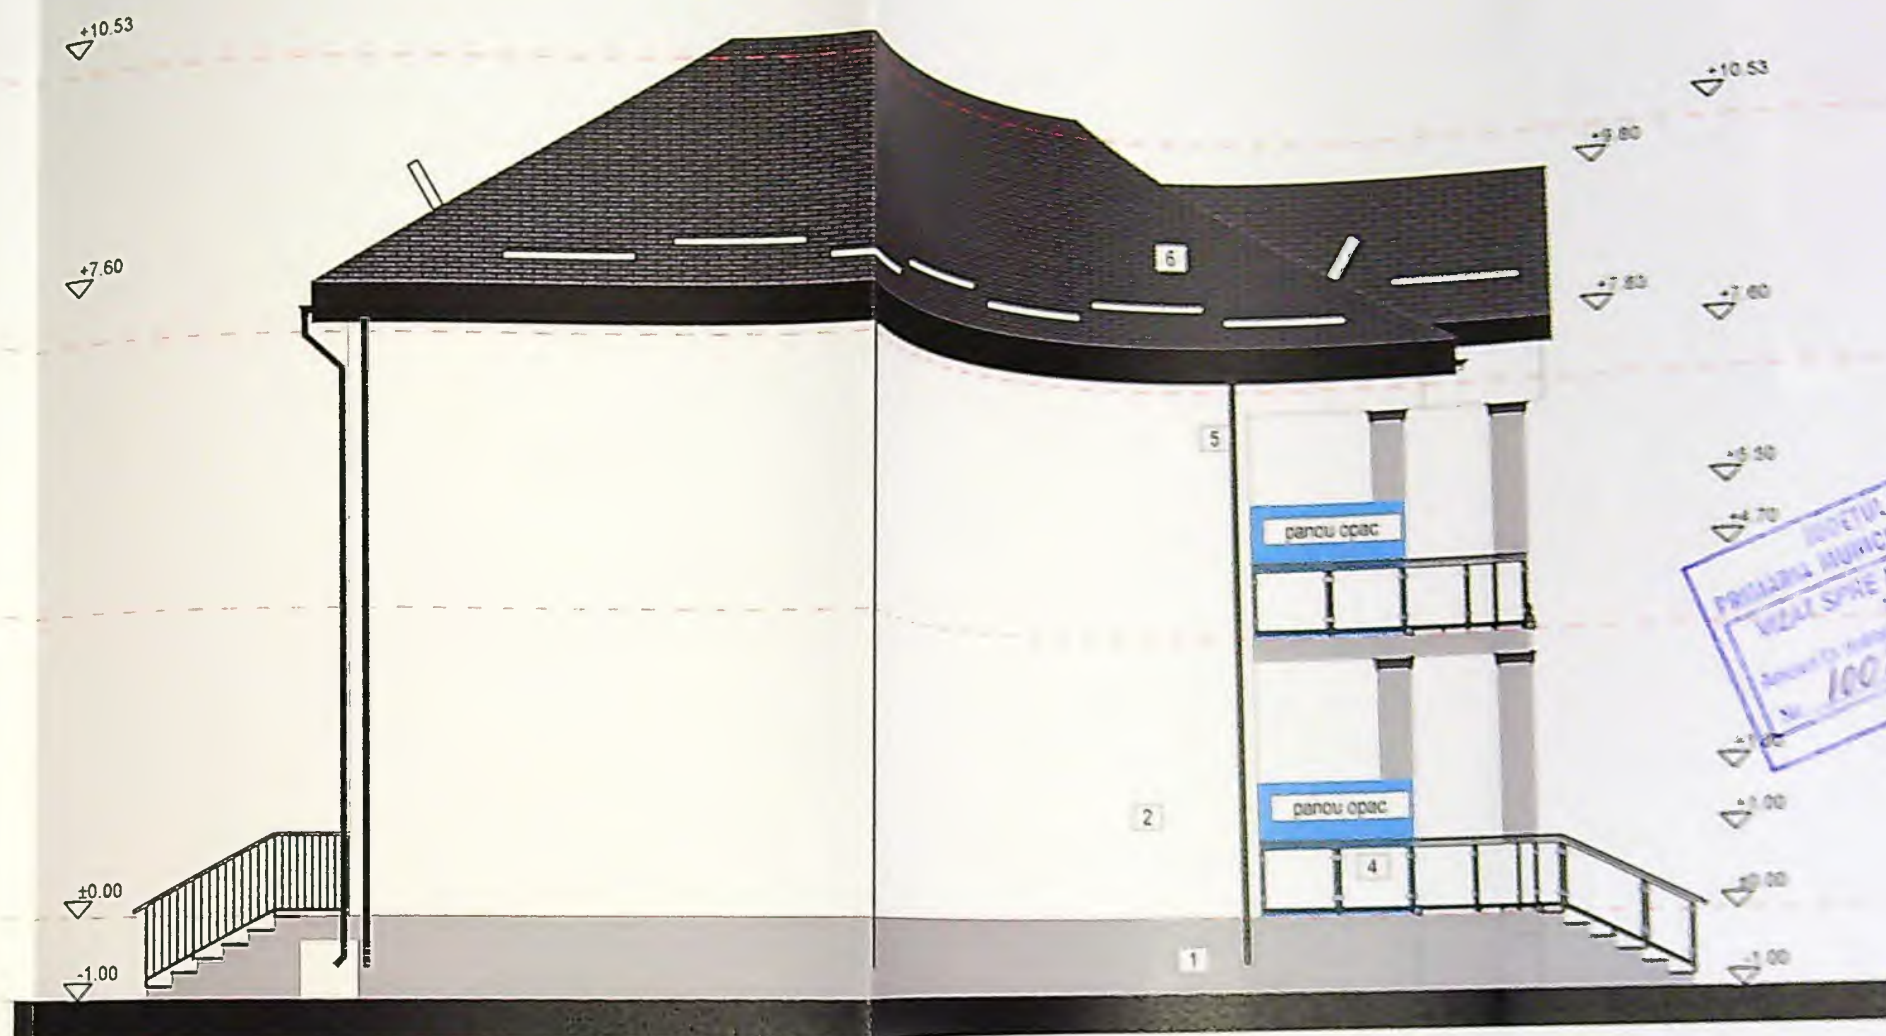

Legenda finisaje
 1- Soclu vopsea decorativa gri
 2- Vopsea decorativa alb
 3- Tencuiala pvc gri
 4- Balustrada sâc
 5- Sistem clivire gri
 6- Invelitoare cu panzaperi - scie gri



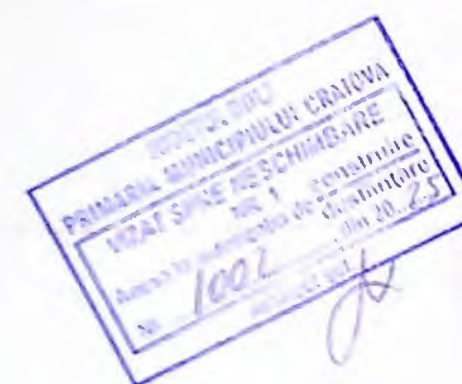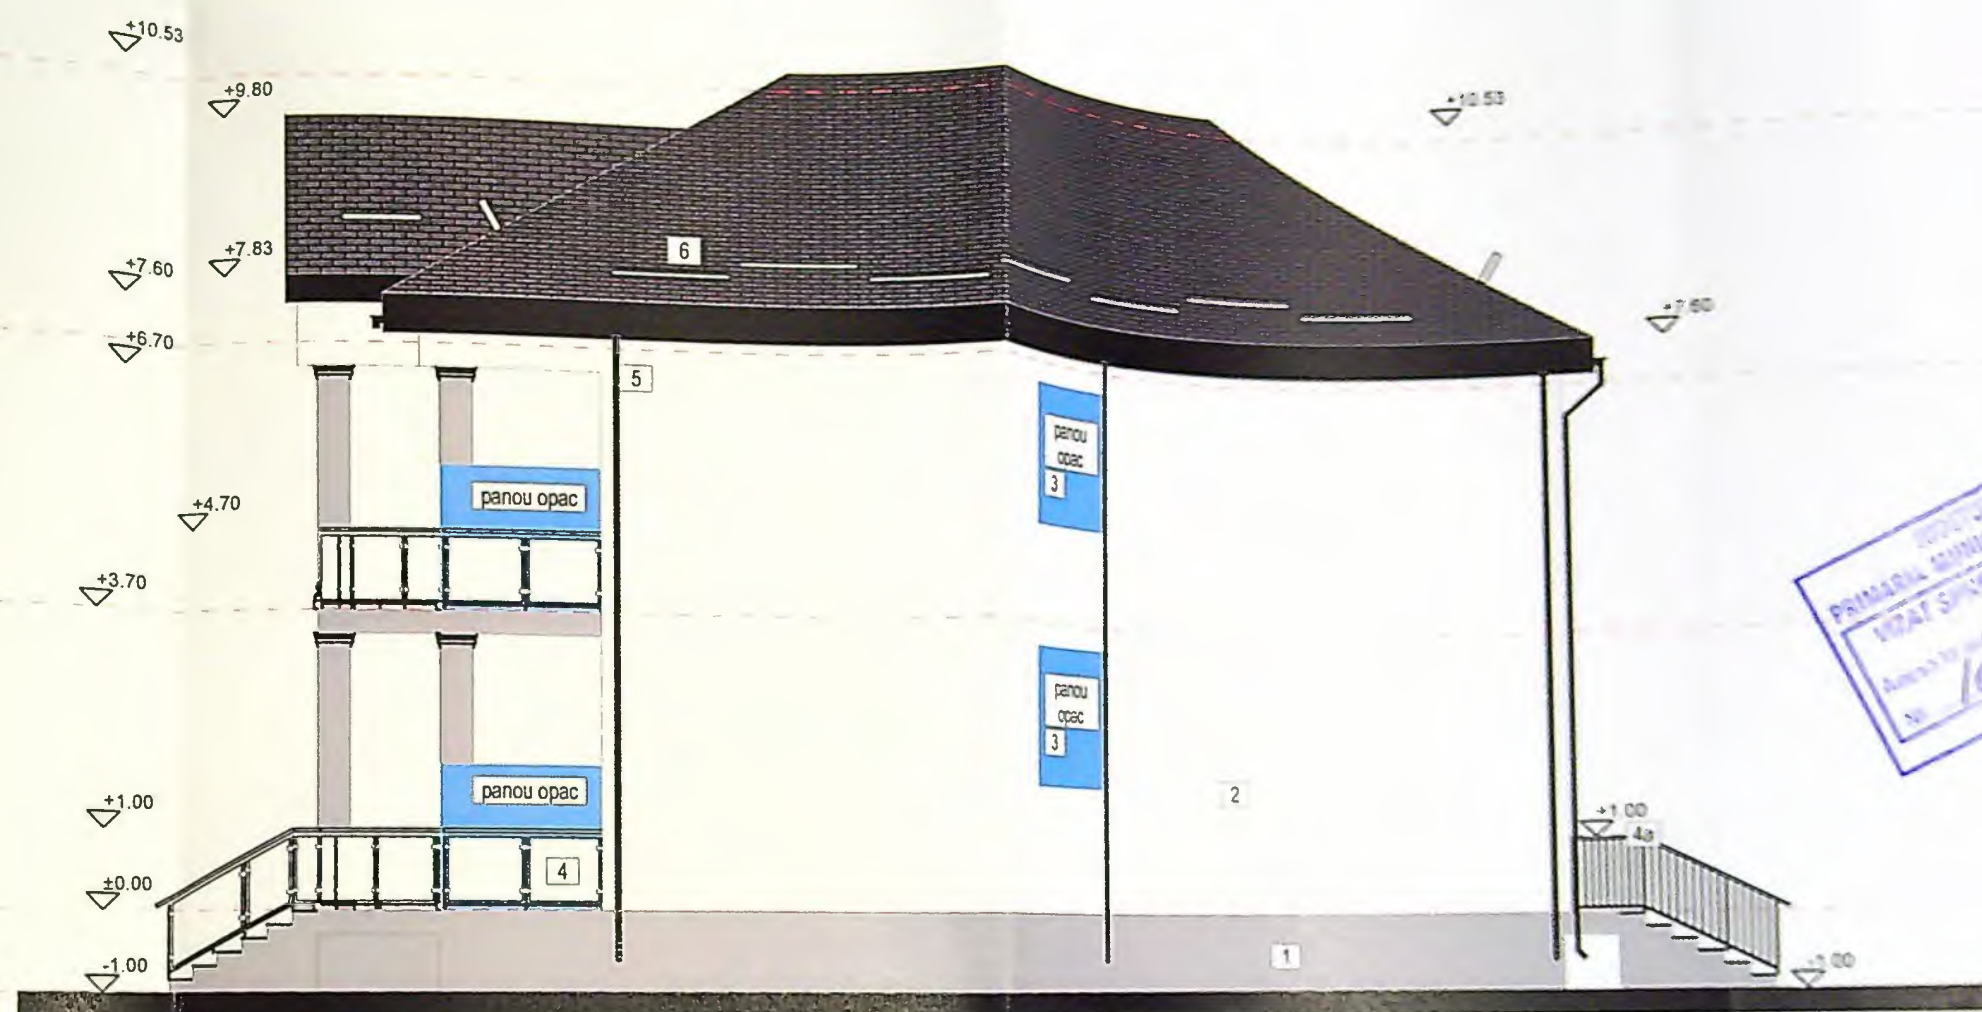

- Legenda finisaje
- 1- Soclu vopsea decorativa gri
 - 2- Vopsea decorativa alb
 - 3- Tamplarie pvc gri
 - 4- Balustrada sticla
 - 4a- Balustrada fier forjat
 - 5- Sistem pluvial gri
 - 6- Invelitoare cu parazaceni - tabla gri

F-14

Fatada Nord

1:100