


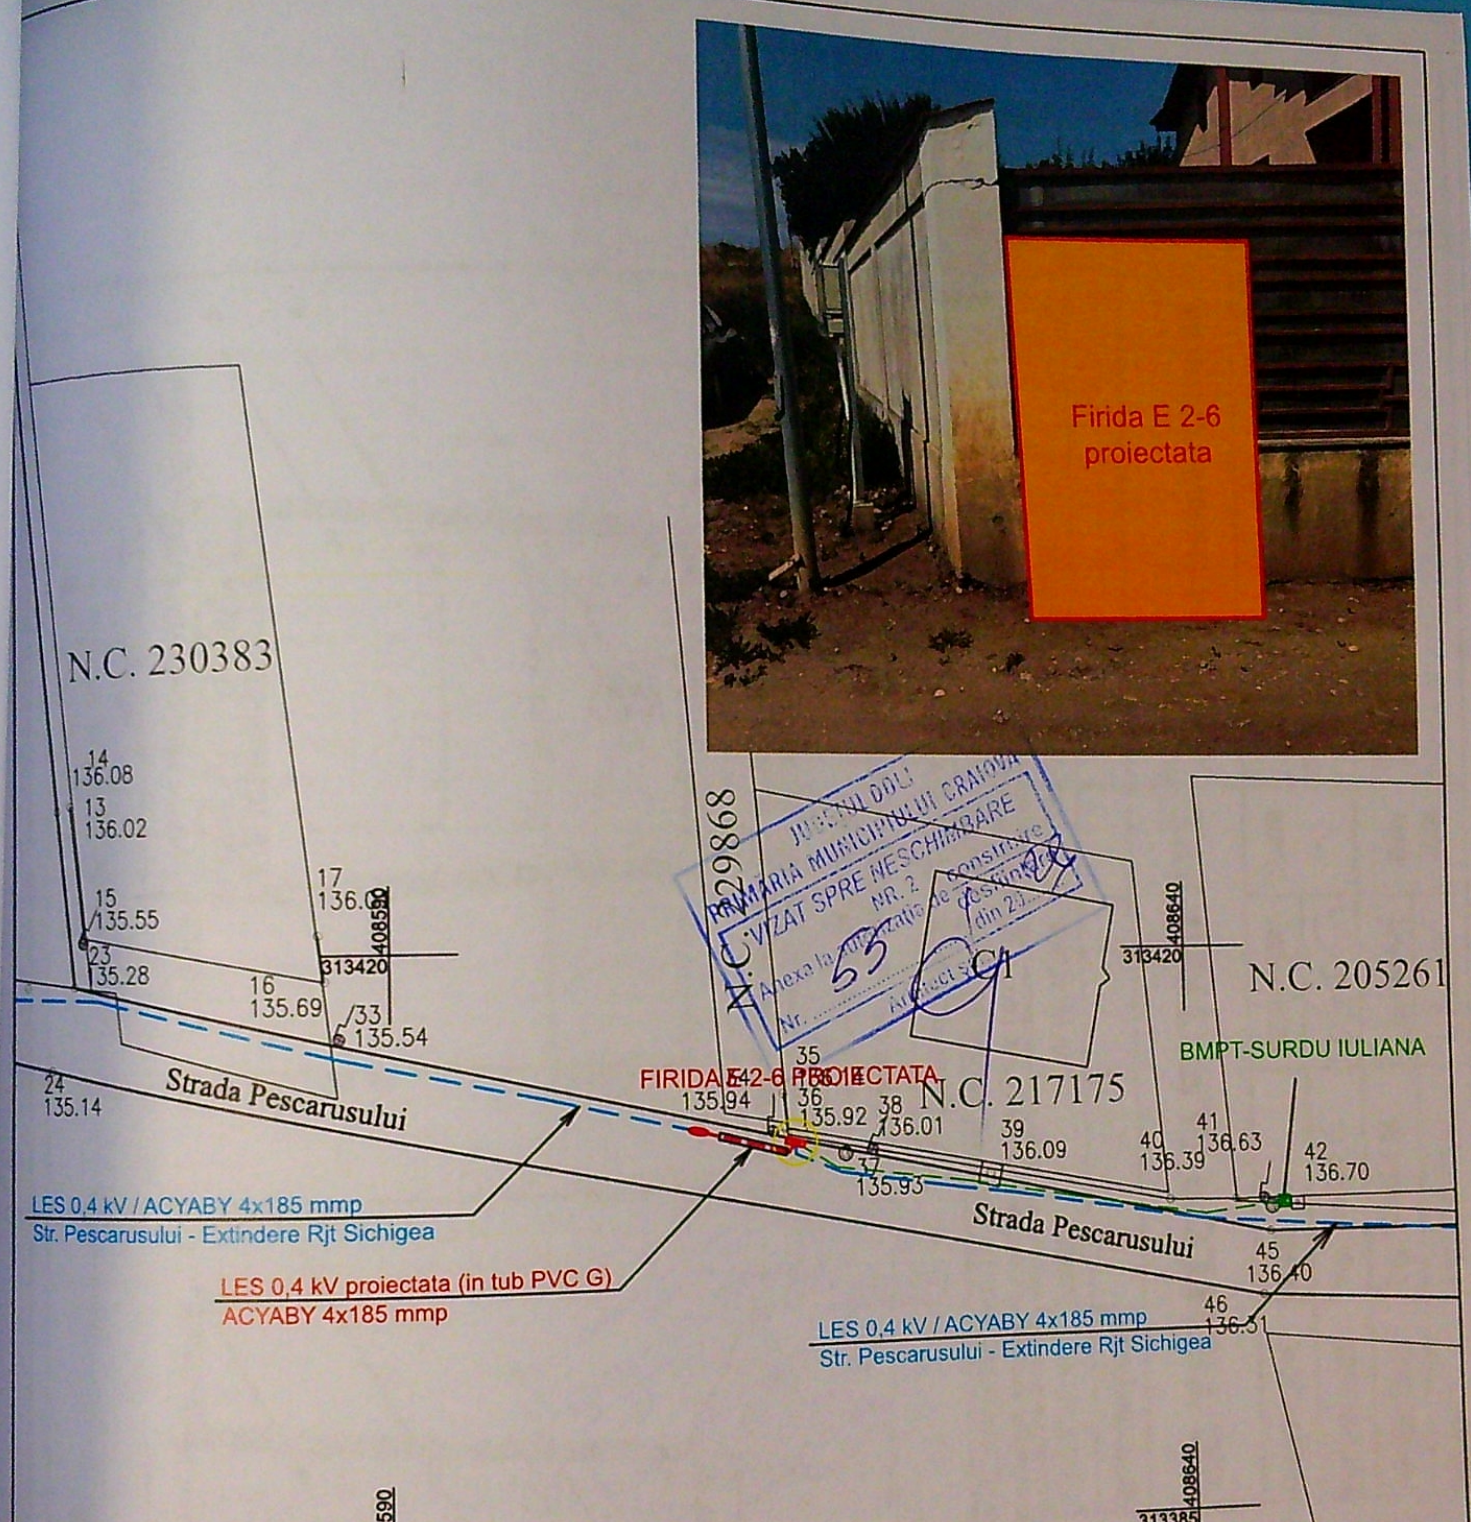

29868
JUDEȚUL DOL
RAZARIE MUNCIPALITĂȚII CRANIOVA
C. VIZAT SPRE NESCHEIMARE
NR. 2
Nr. ...
Anexa la autorizația de construire
din 21/04/2019

Autoritatea Națională de Reglementare
în domeniul Energiei
Prilponitu Dănuț-Adinel
Verificator de proiecte
în domeniul instalațiilor electrice
tehnologice
Autorizația nr.201920065/13.04.2019

LEGENDA:
- - - - - Limite (drumuri/curti/construcții)
- - - - - Linie Electrica Subterana existenta tip LES 0,4 kV
in proprietatea SC DISTRIBUTIE ENERGIE OLTENIA SA
Bloc de masura si protectie tip BMPT existent, in proprietatea
DISTRIBUTIE ENERGIE OLTENIA SA
Bransament subteran 0,4 kV existent, in proprietatea
SC DISTRIBUTIE ENERGIE OLTENIA SA
- - - - - Linie Electrica Subterana proiectata tip LES 0,4 kV, cablu ACYAbY 4x185 mmp.
in proprietatea SC DISTRIBUTIE ENERGIE OLTENIA SA
Manson jt proiectat
- - - - - Firida stradala cu suport tip E 2-6 proiectata, prevazuta cu priza de pamant,
Rp < 4 ohmi, in proprietatea DISTRIBUTIE ENERGIE OLTENIA SA
SE VA CONSULTA IMPREUNA CU PLANUL DE SITUATIE EXISTENTA.
SISTEM DE PROIECTIE: STEREOGRAFIC 1970.

VERIFICATOR	NUME	SEMNATURA	CERINTA	REFERAT / NR. / DATA	Proiect nr.
VERIFICATOR/EXPERT					IR-11/2025
SC TRAFLORELECTRIC SRL				Beneficiar: SC DISTRIBUTIE ENERGIE OLTENIA SA	Faza
				Titlu lucrare: IT IN VEDEREA RACORDARII	PTE