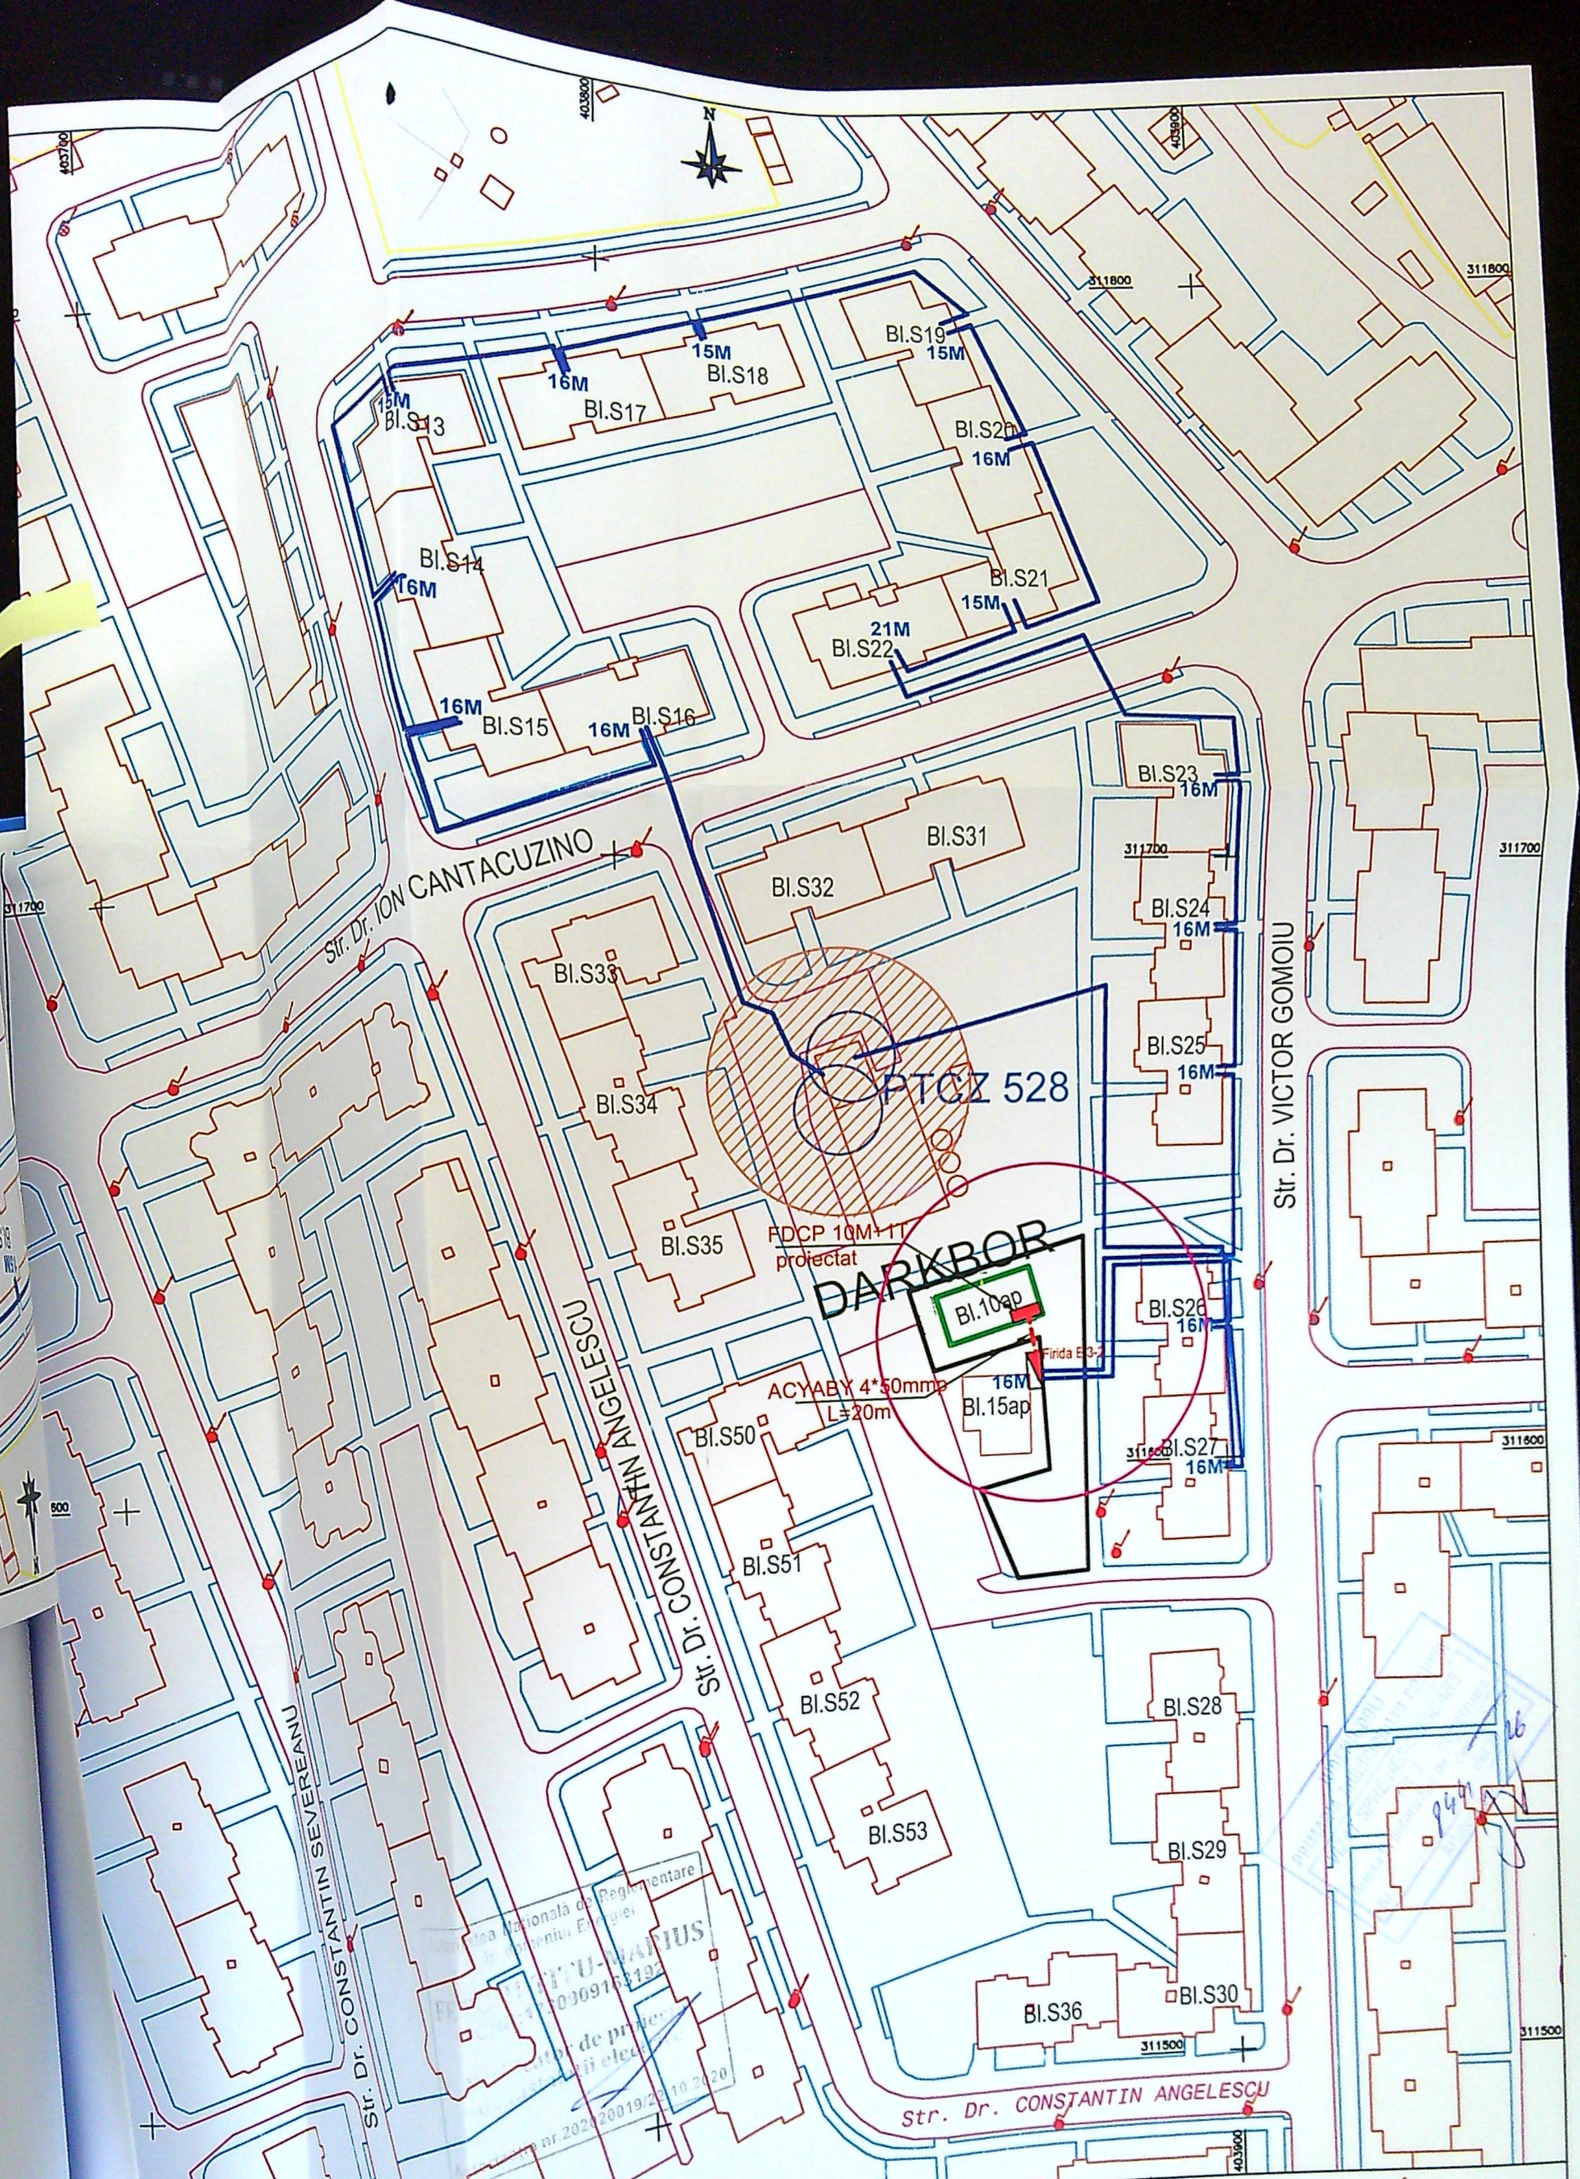


VERIFICATOR		SEMNATURA	CERINTA
VERIFICATOR/EXPERT	NUME		
SPECIFICATIE	NUME	SEMNATURA	Scara
VERIFICAT	ing. Badeanu Eliana		1:1.000
	ing. Badeanu Radu		Data 2026

REFERAT / EXPERTIZA NR. / DATA

S.C.RALICRI COM S.R.L. CRAIOVA
AUTORIZATIE ANRE 12990/2018
U1995001625169;RO 7992682; tf.0722.54.11.44; mailing: proev@yahoo.com

Beneficiar:
DISTRIBUTIE ENERGIE OLTENIA S.A.

Proiect nr. 21/2026

Titlu proiect: **Alimentare cu energie electrica „Bloc D+P+2" situat in localitatea Craiova, str. Dr. Victor Gomoiu, nr. 11 B, Judetul Dolj_DARKBOR SRL**

Faza P.A.C

Titlu plansa:
Plan de situatie - situatia proiectata

Plansa E-03