


Anno 198
Nr. 198

GPS 1030

Mr. Cool 20/12/22

317700 1405400

LEGENDA

- LEGENDA**
- Anexa exploatare agricole propuse
 - Circuleti pietonale
 - Circuleti auto
 - Spatii verzi
 - Cladiri vecine
 - Zona restrictie Depozaz
 - Limite de proprietate
 - Imprimiure propuse
 - Retragere constructii si imprimiure

INDICATORS

S. teren	= 253.32 mp	
S. c. pr.	= 253.32 mp	
S. d. pr.	= 25.3%	
P.O.T. pr.	= 0.253	
C.U.T. pr.	= 233.01 mp	
S. u.	= 100.44 mp	
S. pietonale	= 417.97 mp	
S. carosabili	= 228.66 mp	
S. spalti veri	= 4 buc	cu 4-7-15, 25
Nr. loc. parcare	= 196.7 m	24-32-25

SADE VEGETARIAN

DISTANȚA LA PIAȚA
NORD ✓ 34.70 m fata de limita de proprietate
✓ 39.20 m fata de axul strazi
EST ✓ 1.00 m fata de limita de proprietate
✓ 1.50 m fata de baza sportiva parter
SUD ✓ 9.39 m fata de limita de proprietate
✓ 13.94 m fata de axul strazi
VEST ✓ 4.35 m fata de limita de proprietate




Inspectia
Confirm introducerea masinii in
baza de date integrat si arhivarea
numar la cadastru
Sema, jura si parafa
Data







10

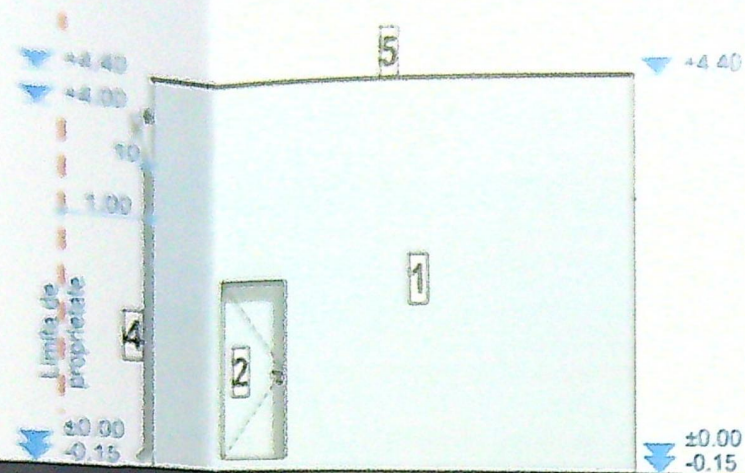

FATADA NORD

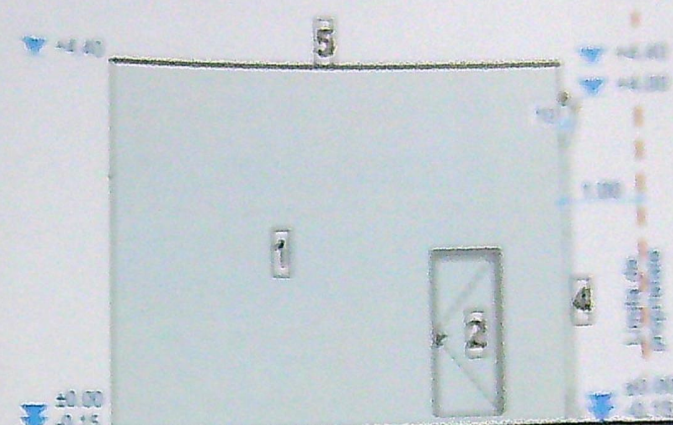

FATADA SUD

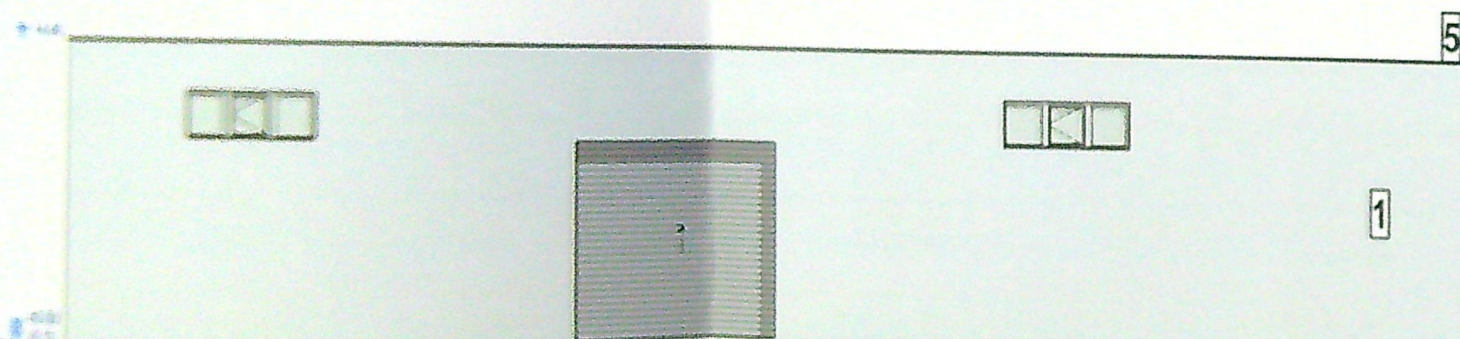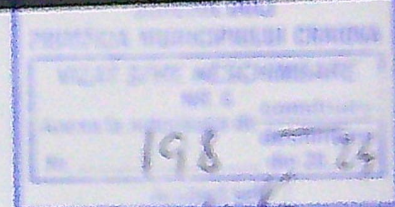

FATADA VEST



FATADA EST

LEGENDA

1. Panouri termoizolante - culoare alb
2. Usi PVC cu geam tripan low-e - culoare alb
3. Invelitoare din panouri termoizolante - culoare gri alb
4. Ighesburi si butane din tabla prevopsita - culoare alb
5. Sort de tabla
6. Sistem parazapezi
7. Usa sectionala

Acest proiect este realizat folosind AutoCAD 2010
 licenta nr. 2-2473386 si este proprietatea intelectuala
 a S.C. 3B ARCHI PLANNING S.R.L. Orice
 reproducere partiala sau totala poate fi facuta doar cu
 acordul prealabil al S.C. 3B ARCHI PLANNING S.R.L.

CLASA DE IMPORTANTA -	IV
CATEGORIA DE IMPORTANTA -	D
G.R.F.	IV

NOTA:
 Toate nouturile (usi, ferestre, parapezi etc.) sunt date
 de la zero fata de stadiul curent.
 In timpul realizarii constructiei se vor studia toate
 planurile (arhitecturale, constructiv, instalatii) pe toate
 etapele executiei pentru a se evita toate neajunsurile.

Faza:
 DTAC
 Planşa nr.
 A-04