


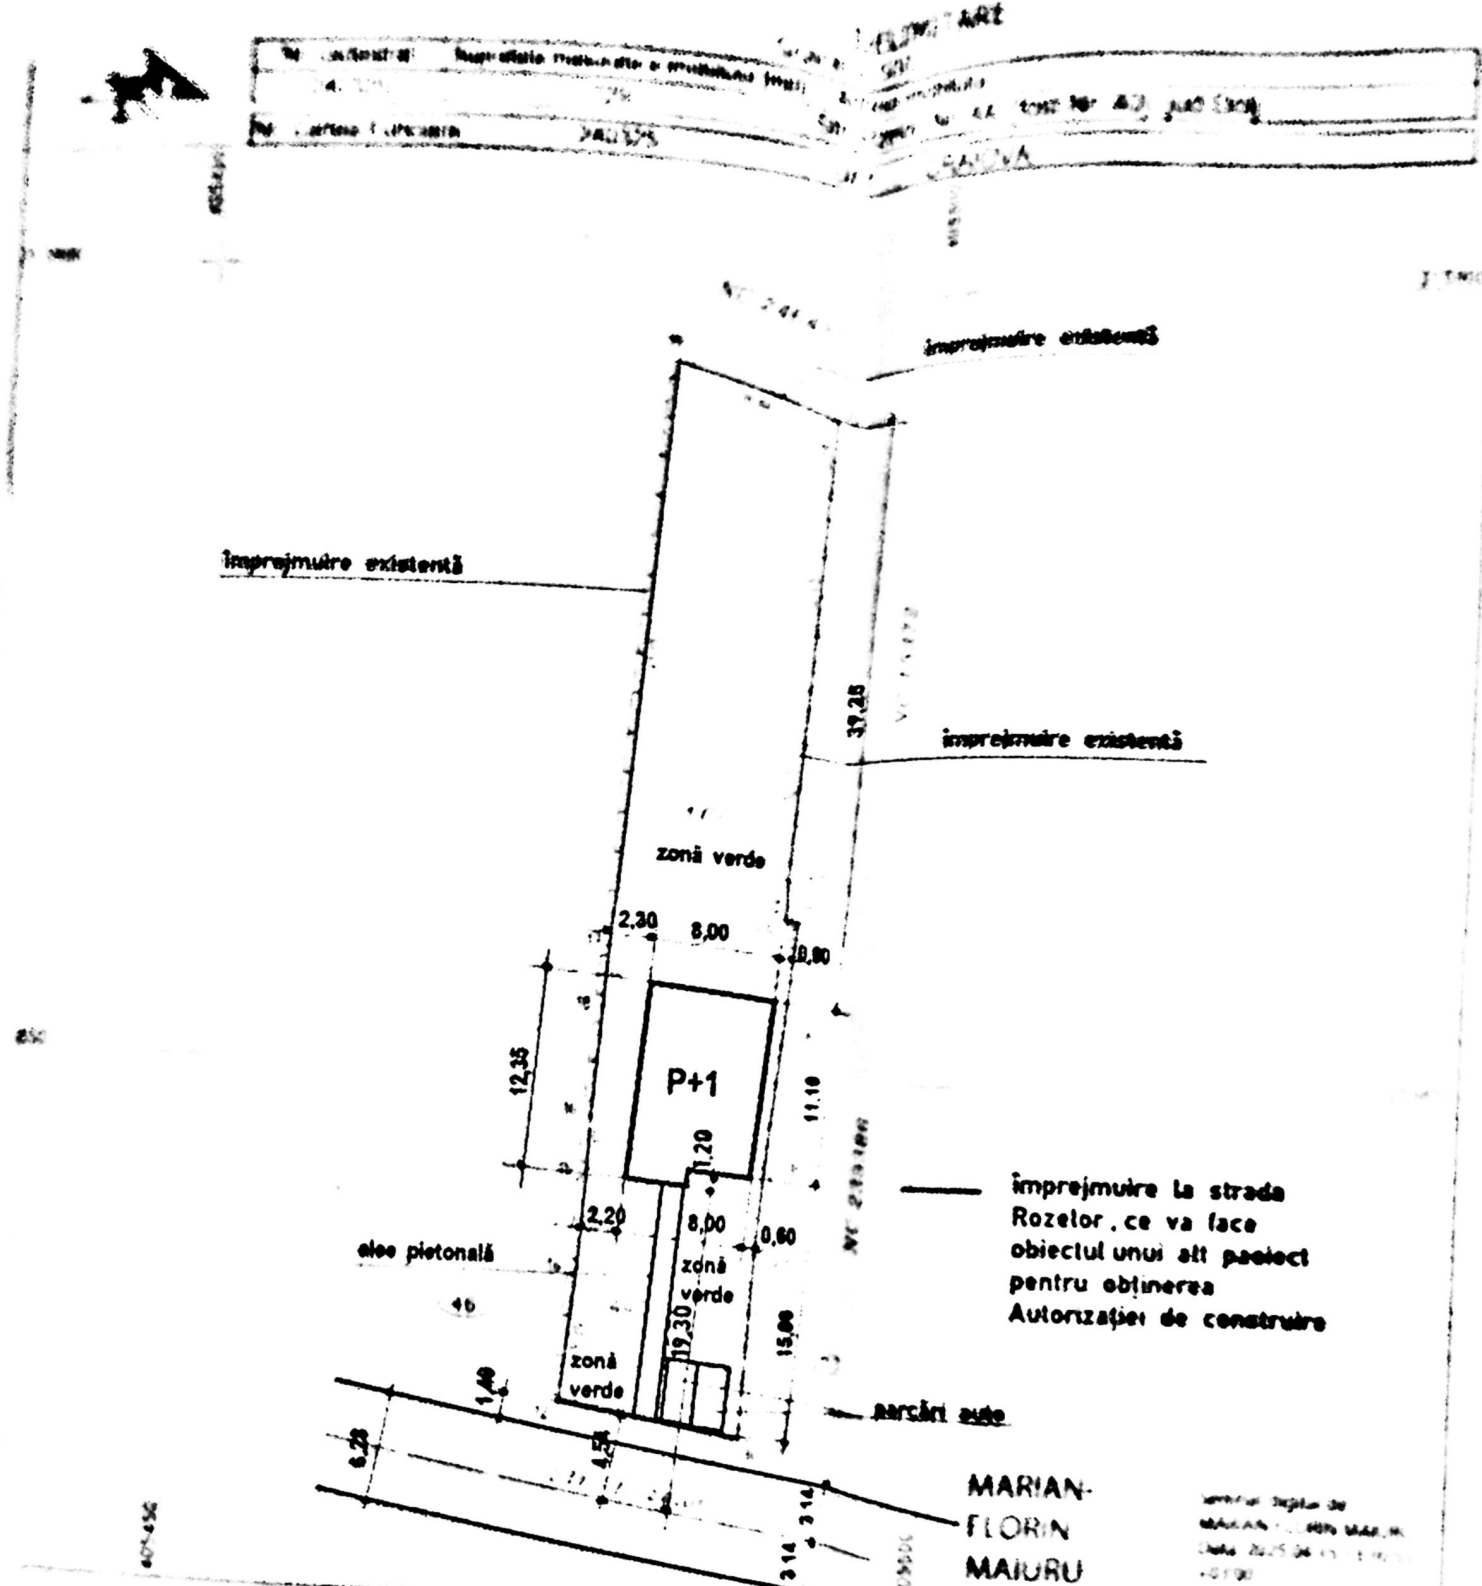



împrejmure la strada Rozelor, ce va face obiectul unui alt proiect pentru obținerea Autorizației de construire


MARIAN-FLORIN MAIURU

semnatura inginerului
MARIAN-FLORIN MAIURU
+0190


☐ construcție propusă - înălțime P+1
 AC = 93.75 mp
 AD = 157.20 mp
 POT curent = 0.60 %
 CUT curent = 0.80
 POT prop. = 12.35 %
 CUT prop. = 0.27%

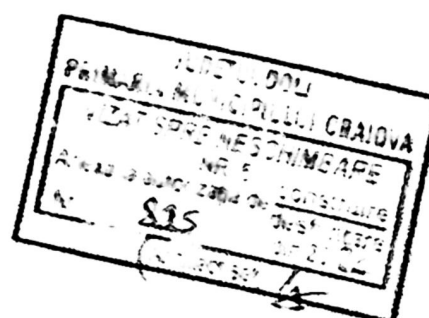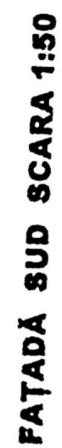

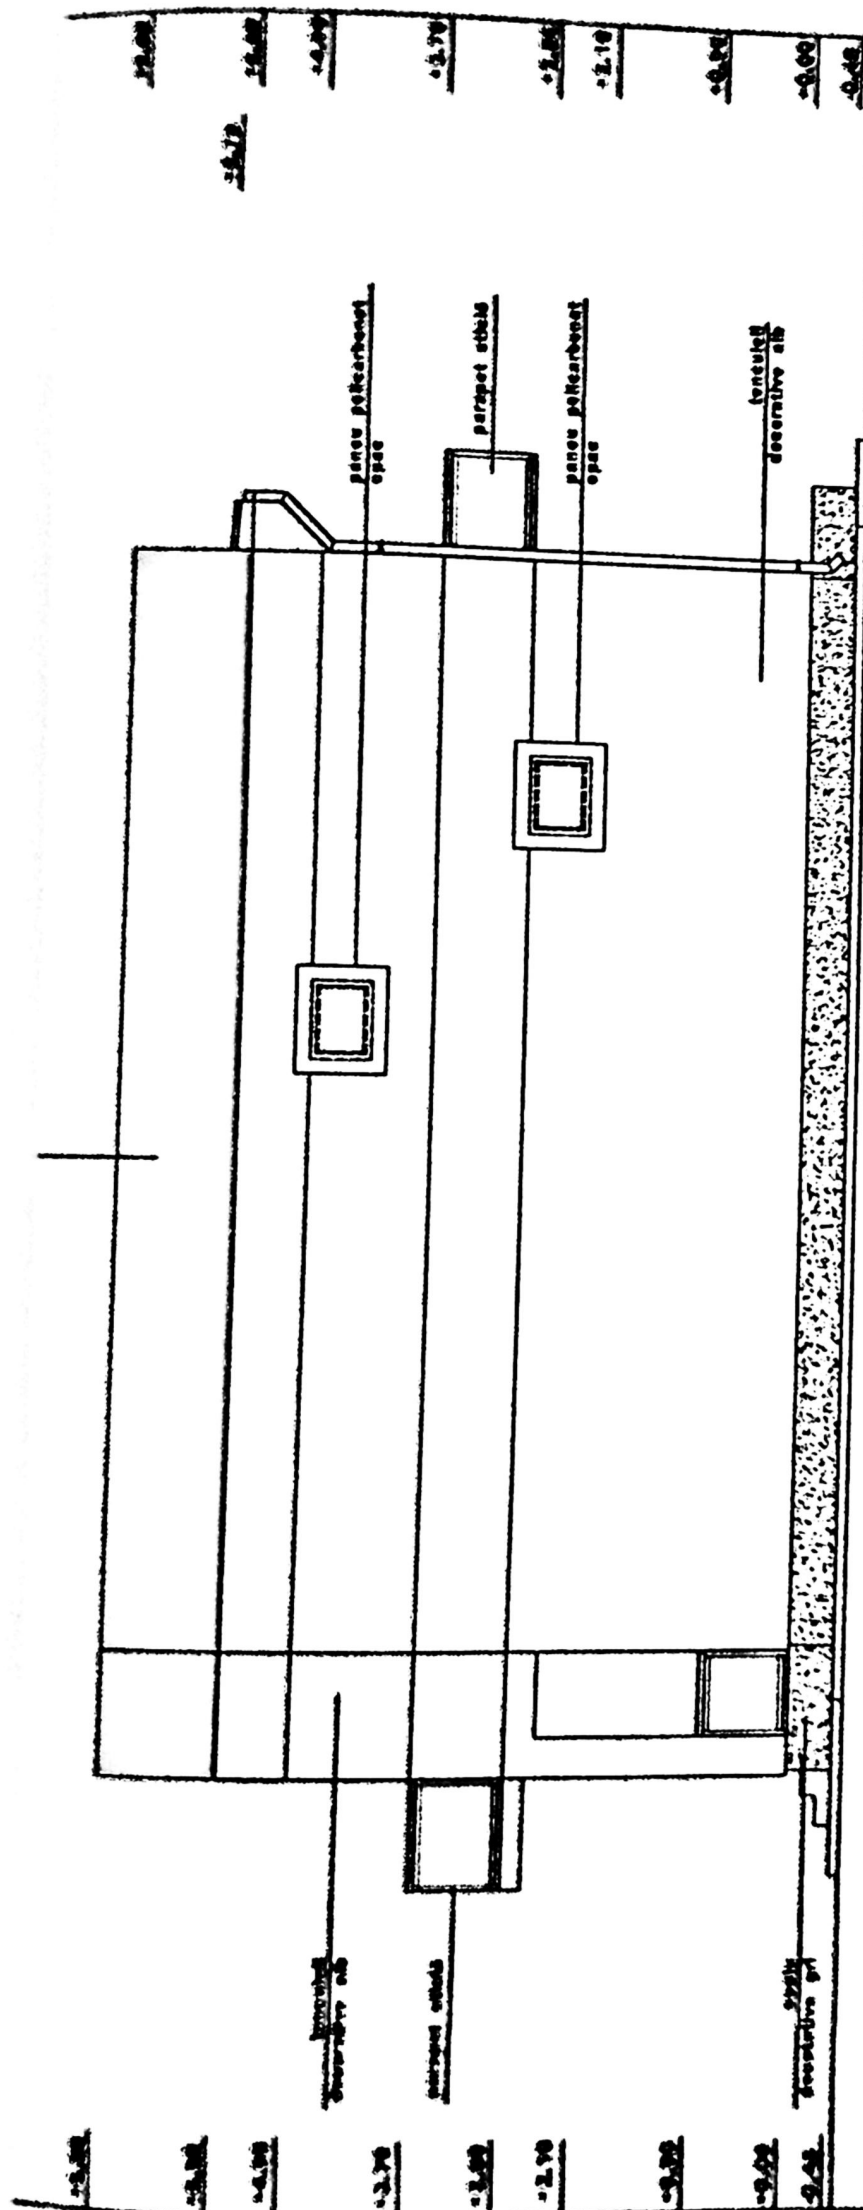


Deținut autorizație
din orașul
28.5
Nicolae
VOINEA



JUDETUL DOLJ
PRIMARIA MUNICIPIULUI CRAIOVA
VIZAT SPRE RESCHIMBARE
