


PLAN DE AMPLASAMENT SI DELIMITARE A IMOBILULUI
Corp I de proprietate
Scara: 1:500

Nr. cadastral	Suprafata masurata (mp)	Adresa imobilului
23352	500	Mun. Craiova, T27, P2, Jud Dolj, Intravilan

Nr. Cartea Funciara	UAT	CRAIOVA
---------------------	-----	---------

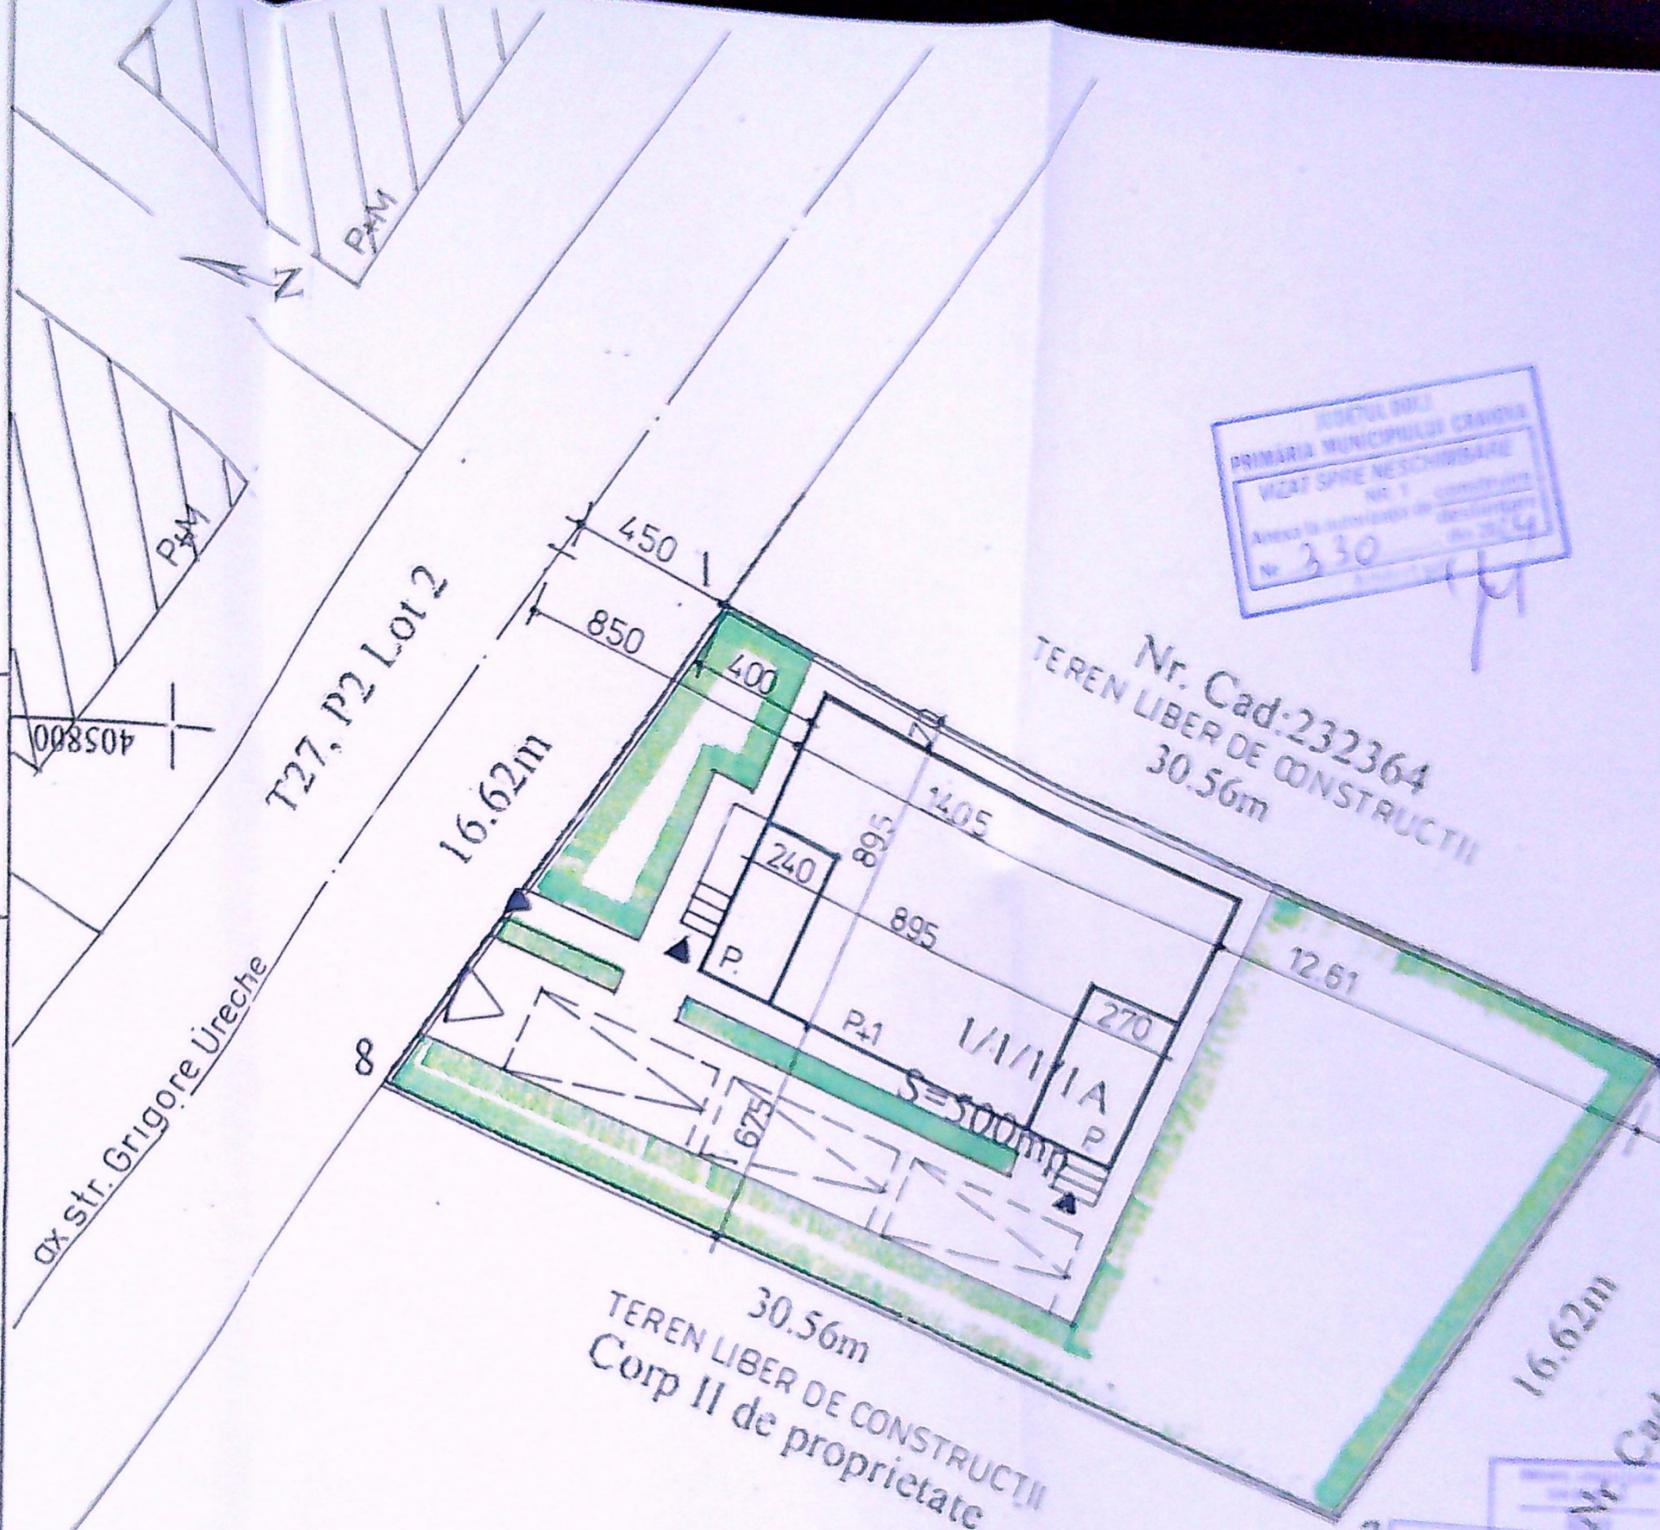

PROIECT DE
PRIMAria MUNICIPIULUI CRAIOVA
VIZAT SI PE NECHIBDATE
Nr. 1
Anexa la autoritatea de autorizare
Nr. 330
Data: 2014





Nr. Cad: 232364
TEREN LIBER DE CONSTRUCTII
30.56m

30.56m
TEREN LIBER DE CONSTRUCTII
Corp II de proprietate

PROIECT DE
PRIMAria MUNICIPIULUI CRAIOVA
AUTOR
11
CERTIFICAT DE URMARIRE
Nr. 100
Data: 2014


- LEGENDA
- LOCUINTA P+1p - PROPUSE
 - LOCUINTE EXISTENTE - P+1p
 - PARCARE PROPUSE - 3 LOCURI
 - ACCES AUTO SI PIETONAL
 - IMPREJMUIRE PROPUSE

- Suprafata teren = 500,0 mp
- Regim de inaltime propus = P+1p
- S.c. = 129,0 mp ; - S.d. = 230,30 mp
- POT = 26 % ; - CUT = 0,46
- Suprafata carosabila + 3 locuri parcare = 55,0 mp
- Suprafata pietonala = 10,0 mp
- Lungime imprejmuire = 94,36 ml
- Suprafata spatii verzi = 300,0 mp

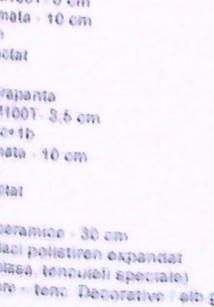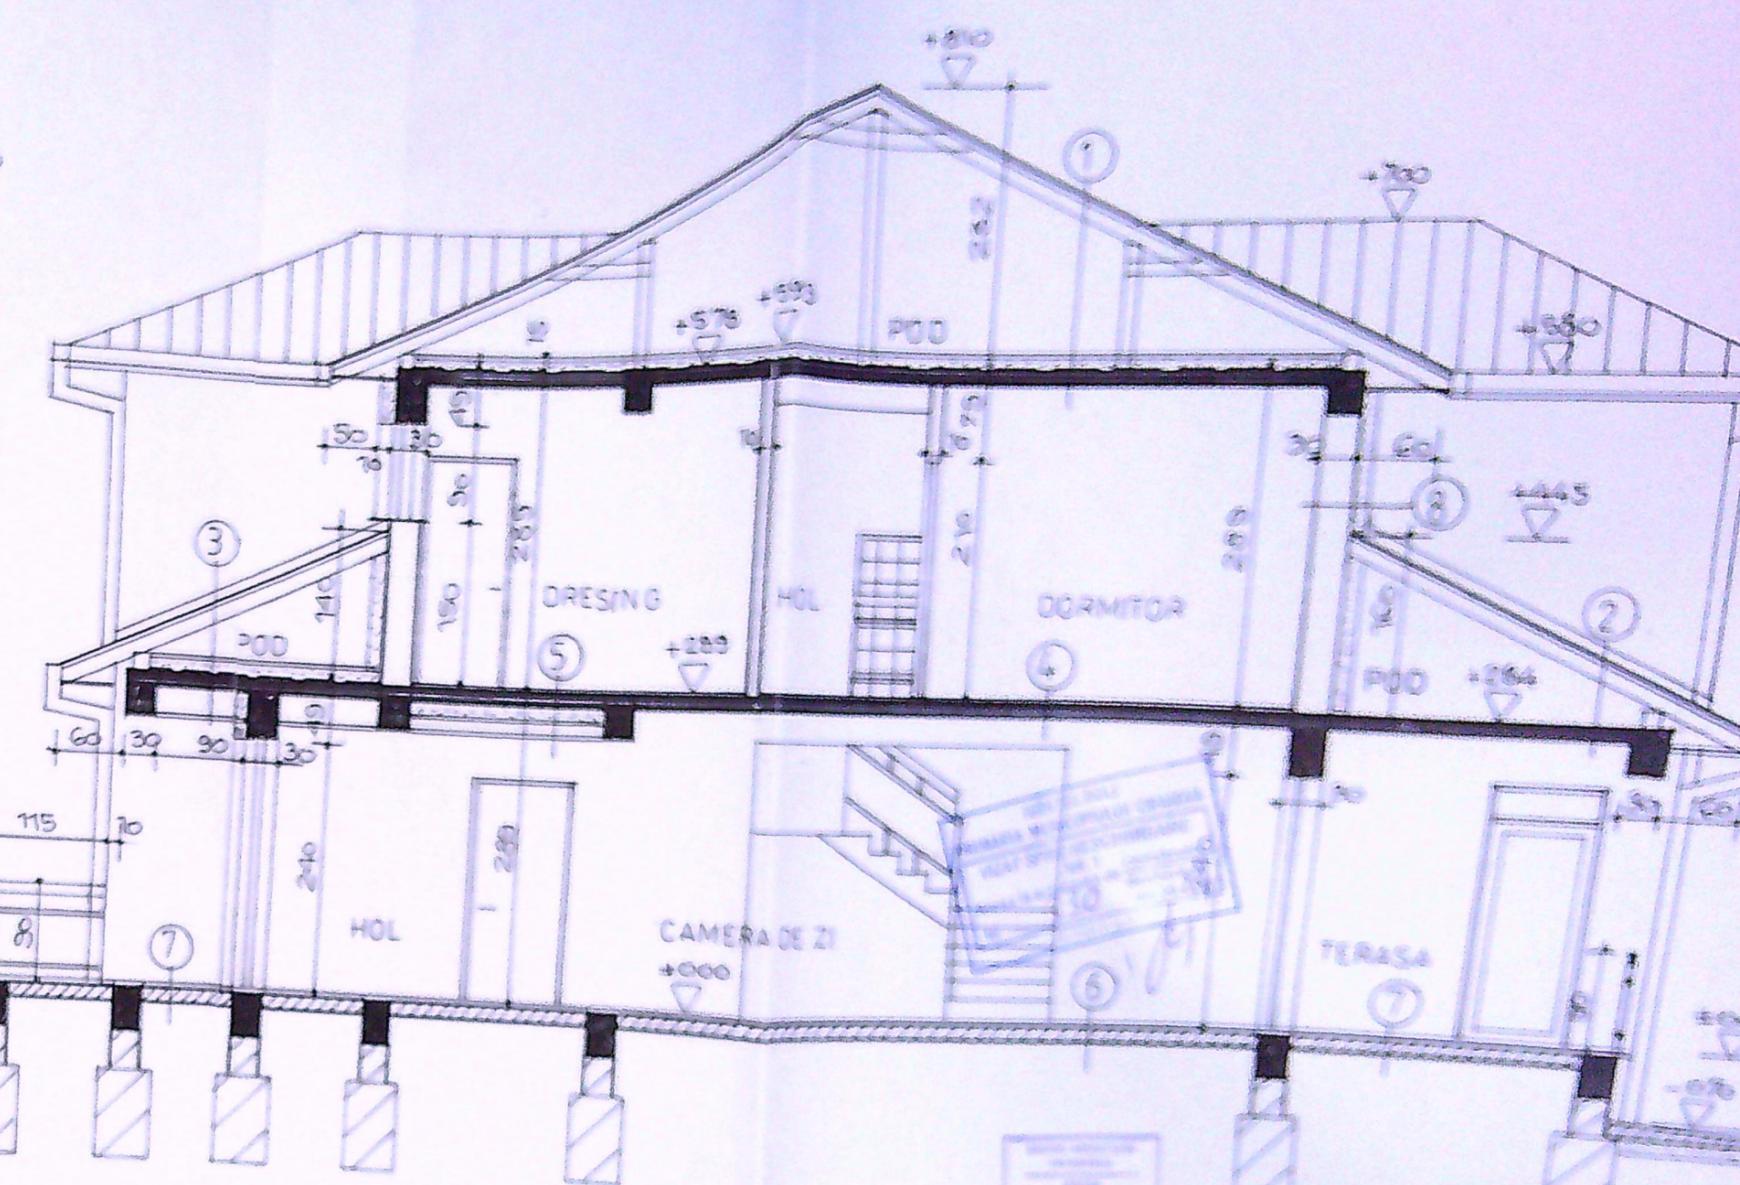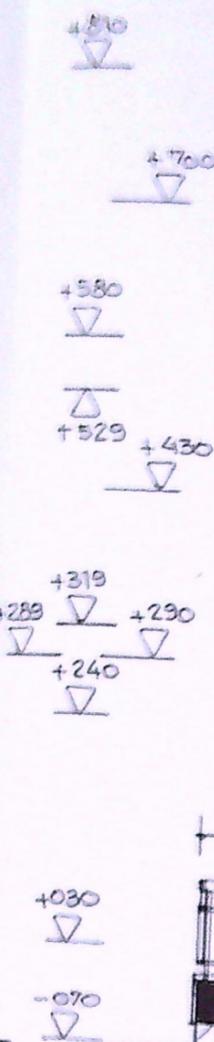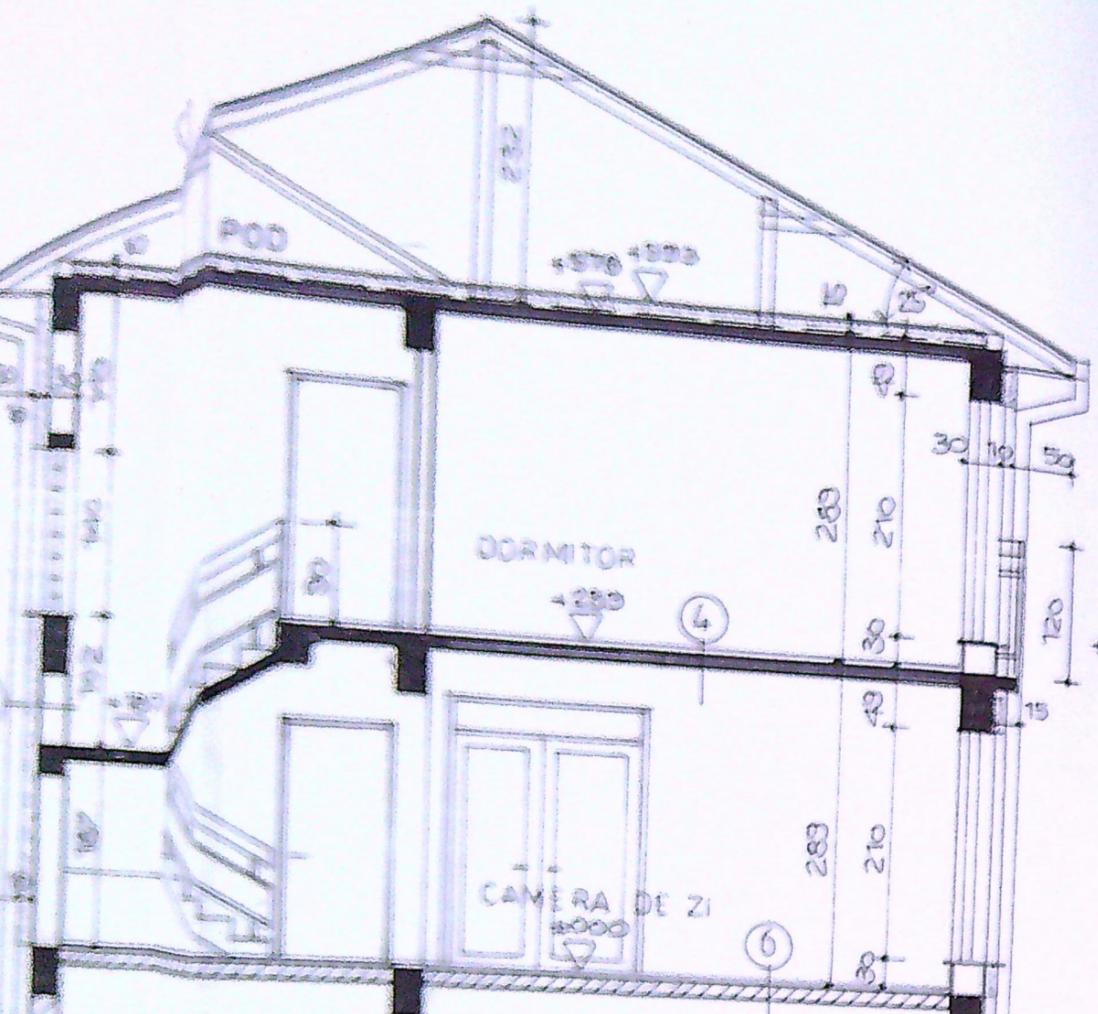

- 5 - inveltoare Table / brun-roscat
folie anticondens
estereale din scindura rasin - 24 mm
serpente term rasin, ecarisat ignifugat
sapu elab armata - 3,5 cm
1 et. folie
termois vata bazaltica = 10 cm
bariera de vapori - folie Alubar
1 et. Amorsa bitum
placiu f.a. = 12 cm
placi gips-carton rez. la umiditate
sugraveli decorative
- 6 - pard. Parchet
- sapu mortar M100T - 5 cm
- placu elab armata - 10 cm
- pietris - 10 cm
- pamint compactat
- 7 - pard. Gresie antiderapanta
- sapu mortar M100T - 3,5 cm
- hidroiz. Oriz. 1c+1b
- placu elab armata - 10 cm
- pietris - 10 cm
- pamint compactat
- 8 - vitare din blocuri ceramice - 30 cm
termosistem (placi polistiren expandat
Grafital - 10 cm, plasa, tenuseli speciale)
finisaje exterioare - tenc. Decorative / alb galbui


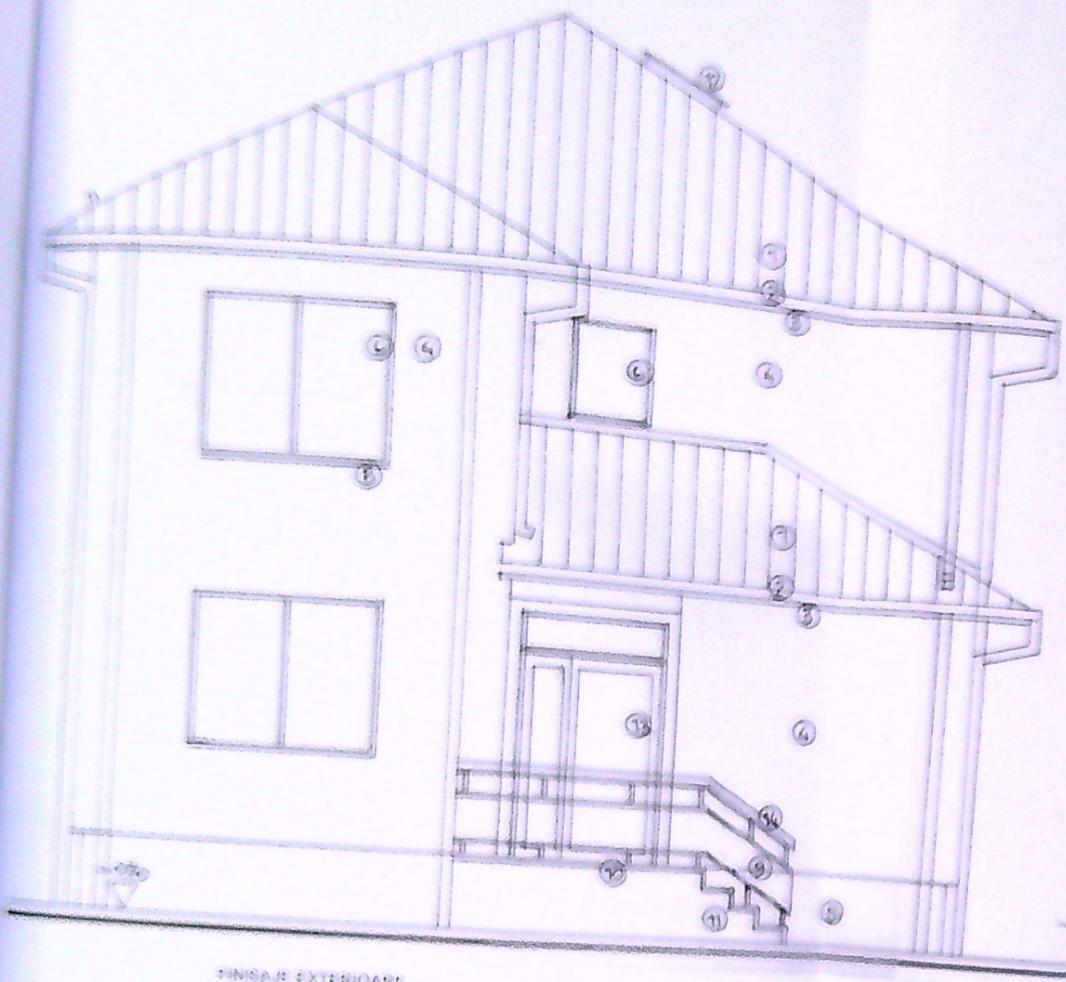

FINISAJE EXTERIOARE

1-ENVOLTOARE TABLA / brun roșu-al, 2-JOAREABURI SI BURLANE din tabla 120mm / brun, 3-PAZIE LEMN RASINOASE / vopsitorie oeru, 4- PERITI CU TENCUIELI DECORATIVE / alb-galbui, 5- SOCLU CU TENCUIELI DECORATIVE / brun inchis, 6- TIMPLANE PVC CU OCHIURI MOBILE / stejar cu geam termopan clar, 7- TIMPLANE PVC CU OCHIURI FIXI / stejar cu geam SECURIZAT clar, 8- GLAF PVC / STEJAR, 9- BALUSTRADA METALICA DECORATIVA, 10- GRESIE ANTIDERAPANTA / oeru, 11- TREPTI SI CONTRATREPTI DIN BETON CU PLACAJ GRESIE ANTIDERAPANTA / oeru, 12- FERESTRA DE ACOPERIS, 13- USI IN UNU SI DOUA CANATE DIN PROFILE PVC / stejar cu geam SECURIZAT clar, 14- MINA CURENTA DIN LEMN / stejar, teuzi

