Nr.Cartea Funciara		UAT	CRAIOVA
		402850	

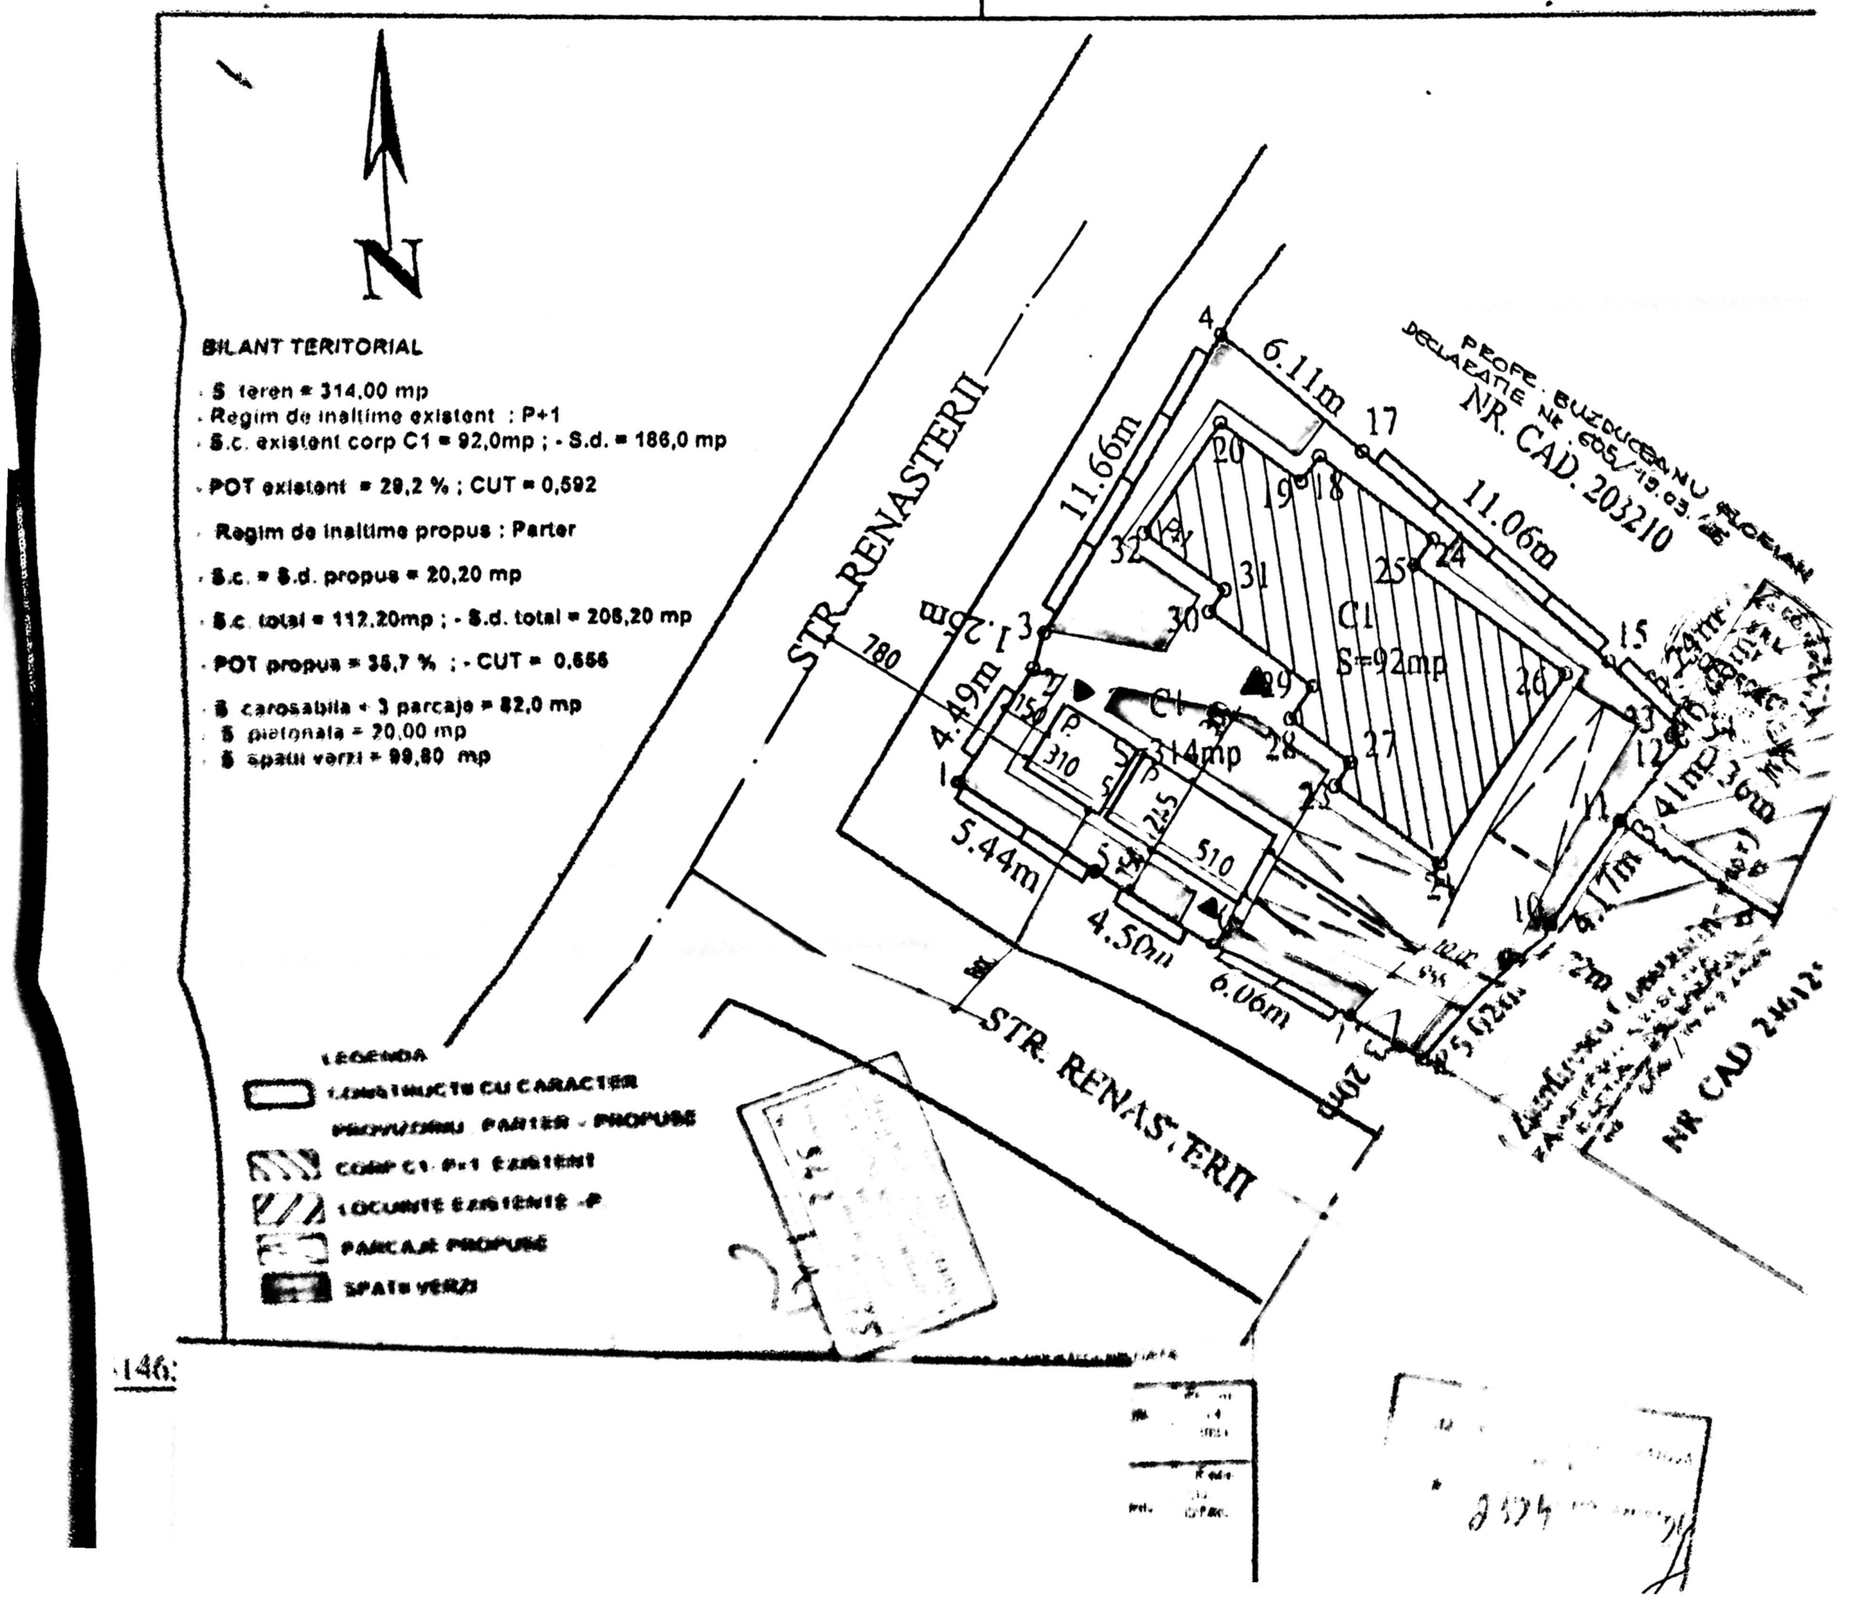

146:

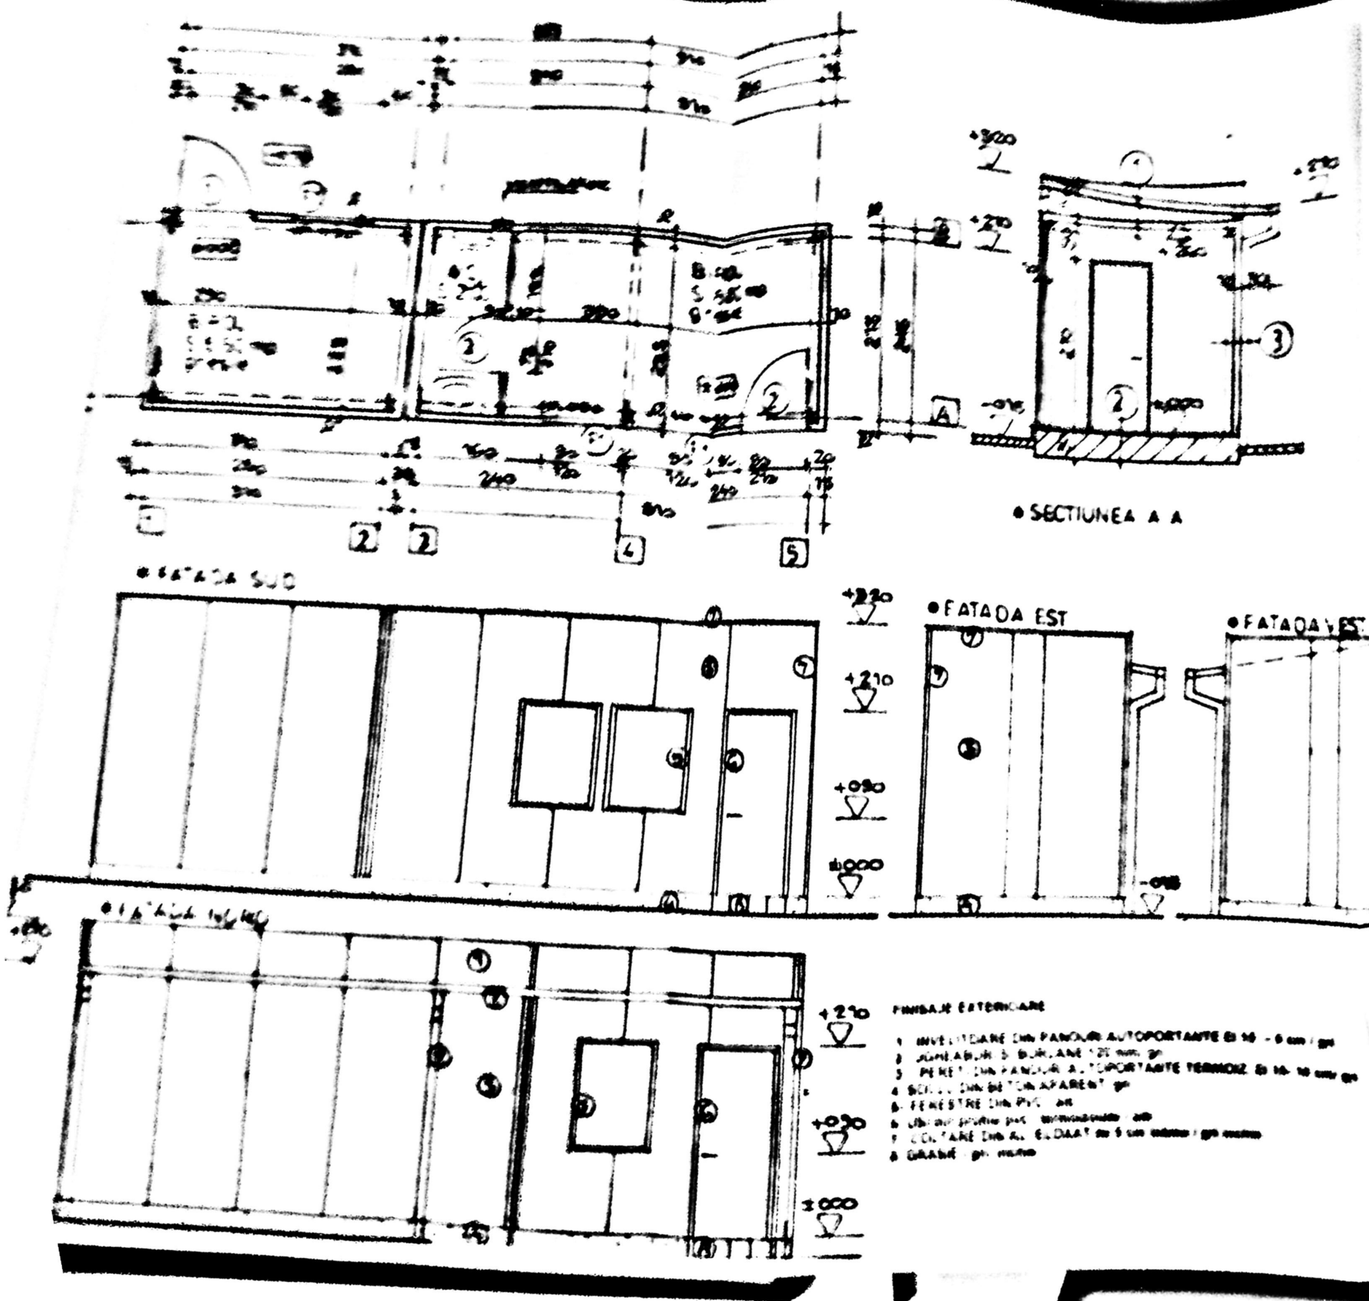
SECTIUNEA A A
PLAN INVELITOARE
FATADA SUD
FATADA EST
FATADA VEST
FATADA NORD
+2.20
+2.10
+0.90
±0.00
FINISAJE EXTERIOARE