



PLAN DE AMPLASAMENT SI DELIMITARE A IMOBILULUI
Scara 1:500 - teren intravilan

Nr. cadastral	Suprafata mp (mp)	Adresa imobilului
252398	602	Loc. Craiova, str. Maslinului, 42A, jud. Dolj (fost nr. 40, fost nr. 14, P7 nr. fr.)
Comuna Funciara nr.	UAT	CRAIOVA

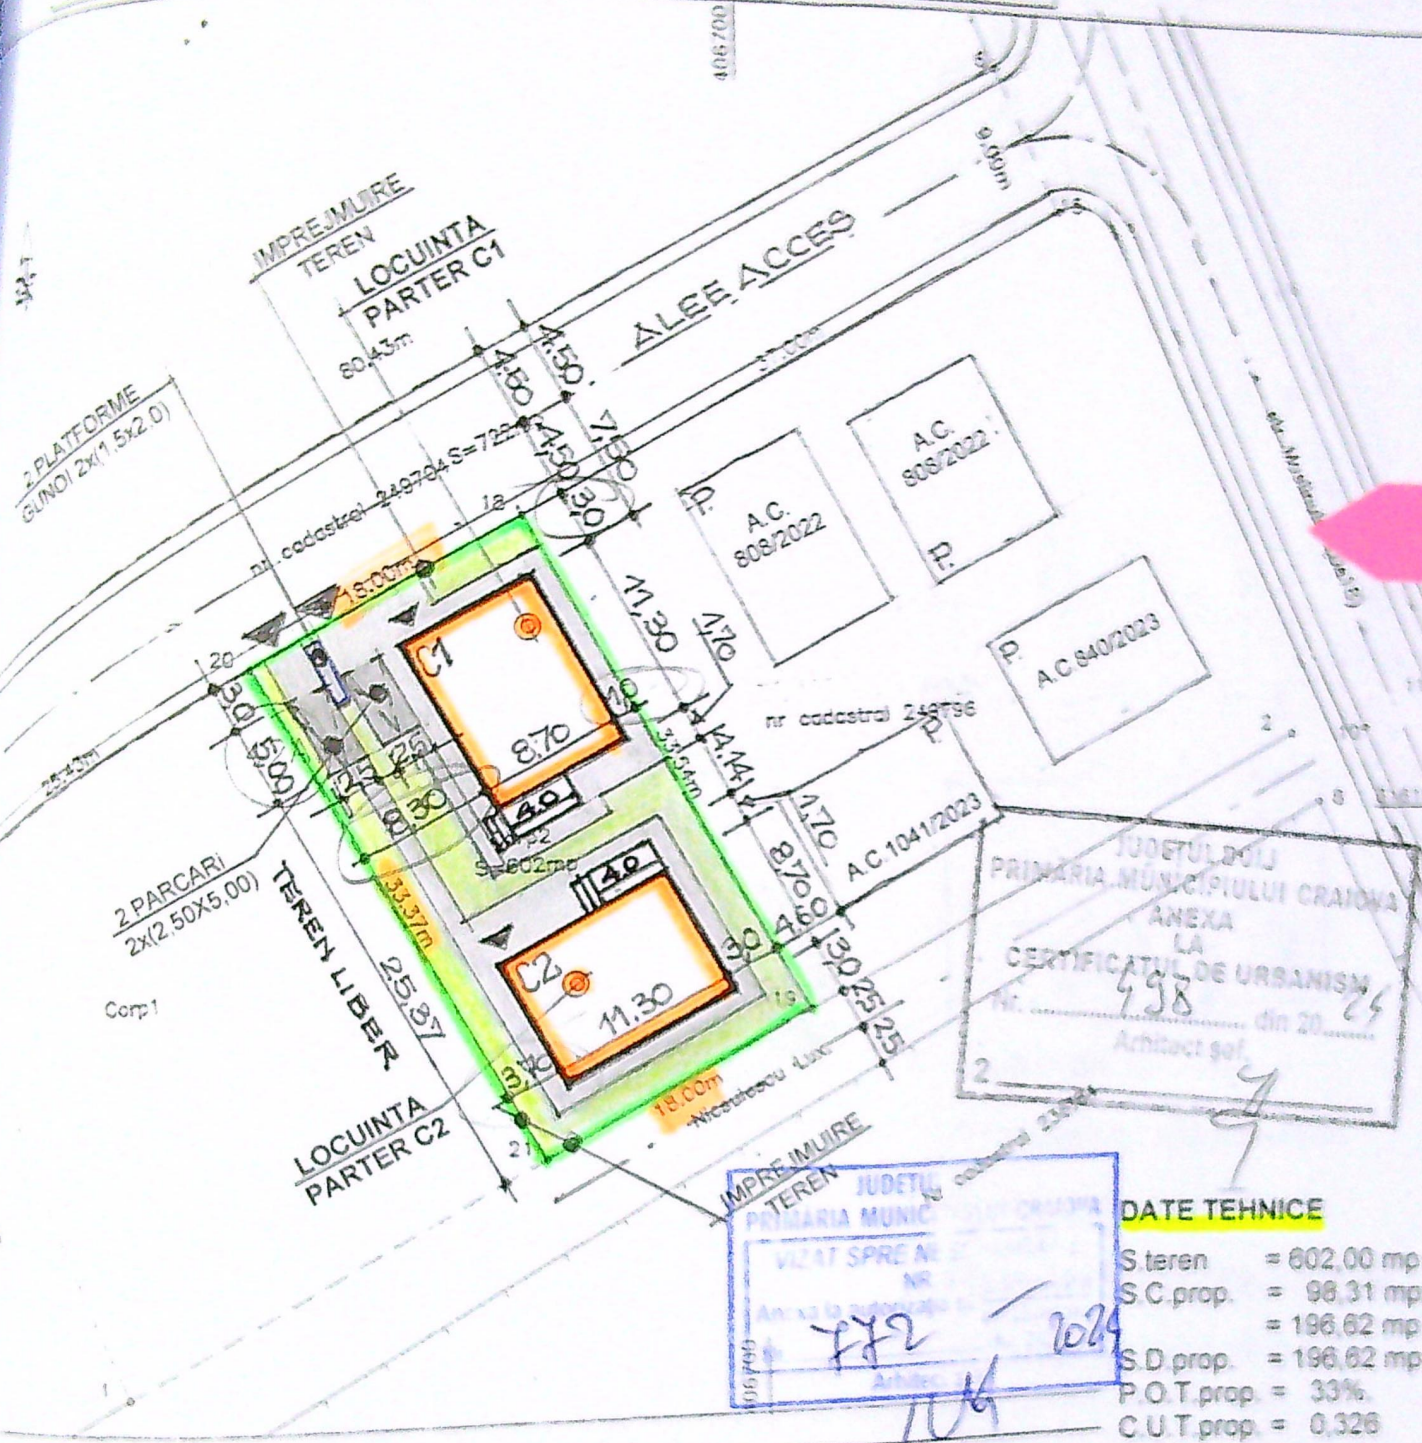


A. Data referitoare la teren			
Nr. parcela	Categorie de folosinta	Suprafata (mp)	Mentiiuni
corp2	A	602	Teren intravilan neimpresimuit delimitat conventional


Pr. nr.	02 / 2024
Tip	DTAC
Plan nr.	A4

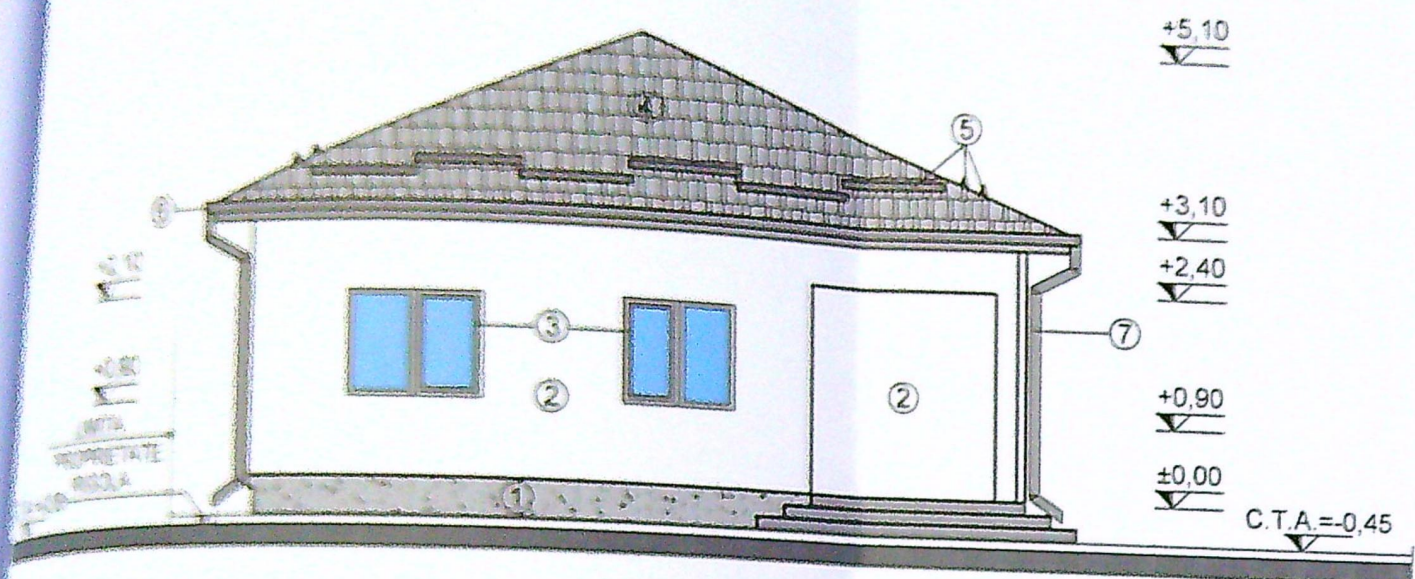


FATADA PRINCIPALA - NORD-VEST

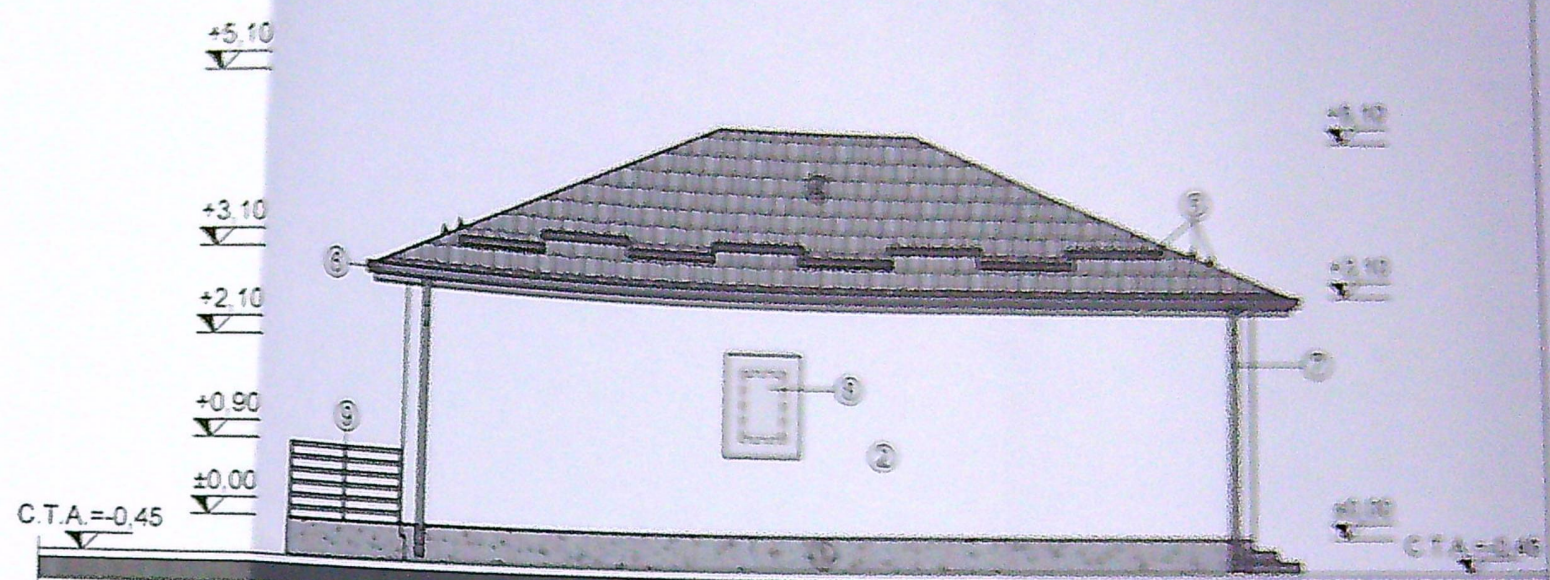

FATADA LATERALA STANGA - NORD-EST

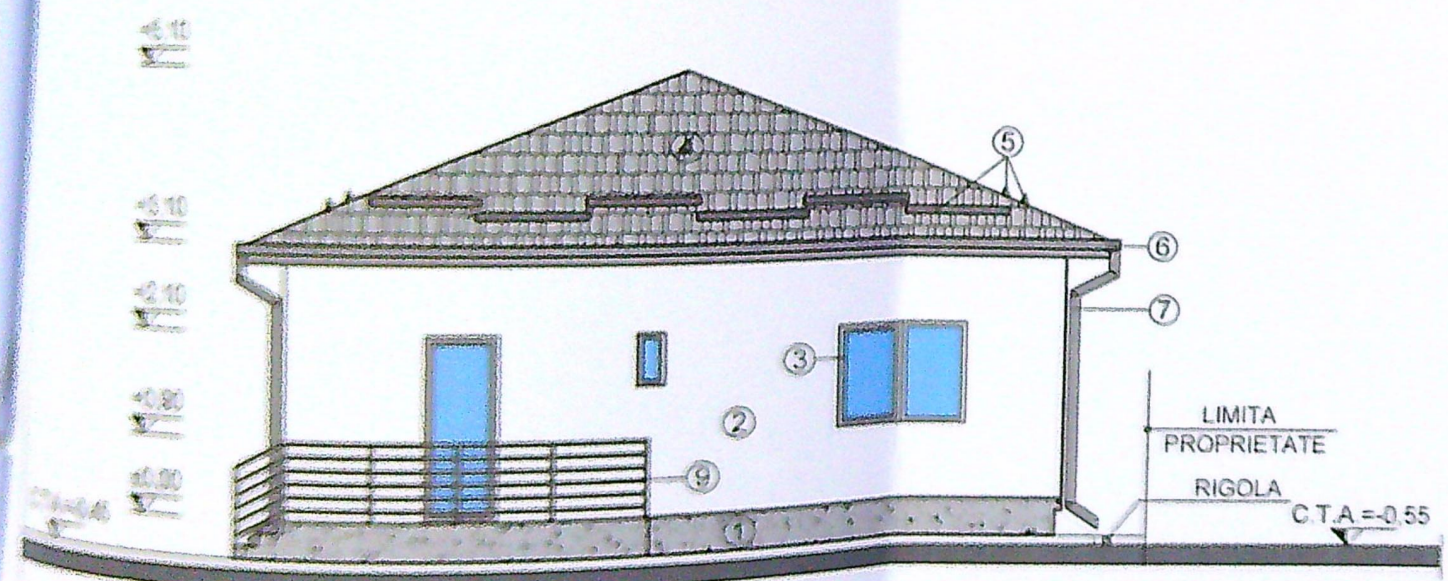


FATADA SECUNDARA - SUD-EST

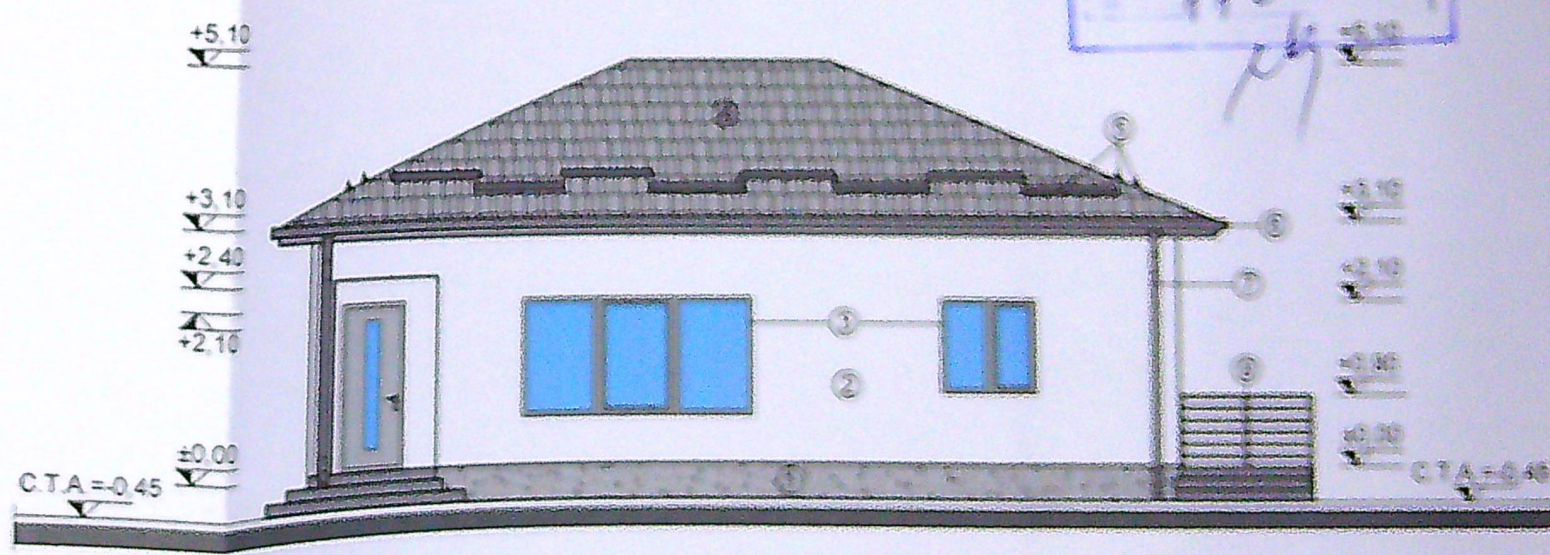


FATADA LATERALA DREAPTA - SUD-VEST

- FINISAJE EXTERIOARE:
- ① SOCLU TENUIALA MOZAIKATA - GRI ANTRACIT
 - ② TENUIALA DECORATIVA ALB - PE TERMOSISTEM
 - ③ TAMPLARIE DIN P.V.C. - GRI ANTRACIT
 - ④ INVELITOARE TIGLA METALICA - GRI ANTRACIT
 - ⑤ PARAZAPEZI METALICE - GRI ANTRACIT
 - ⑥ JOGEAB TABLA - GRI ANTRACIT
 - ⑦ BURLAN TABLA - GRI ANTRACIT
 - ⑧ FEREASTRA DIN P.V.C. CU PANOU OBTURATOR
 - ⑨ BALUSTRA DIN LEMN - VOPSIT GRI

CATEGORIA DE IMPORTANTA "D"
CLASA DE IMPORTANTA "IV"

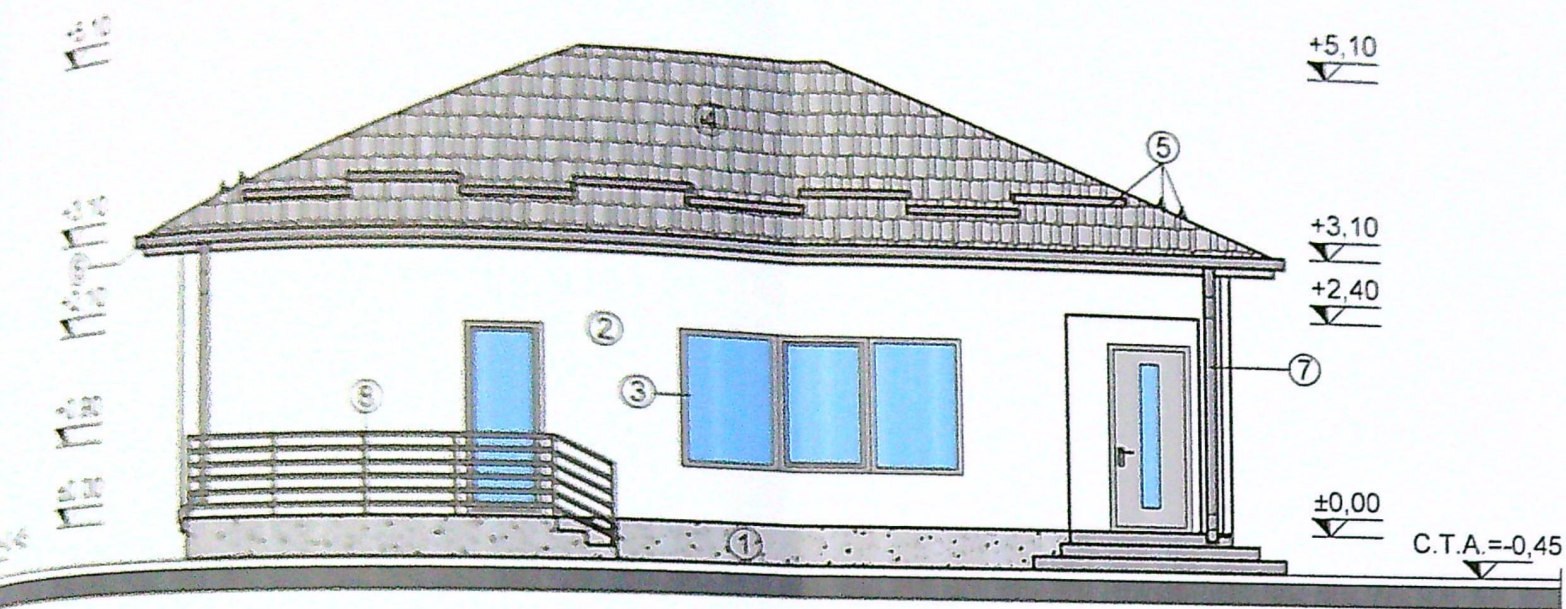


FATADA PRINCIPALA - NORD-VEST

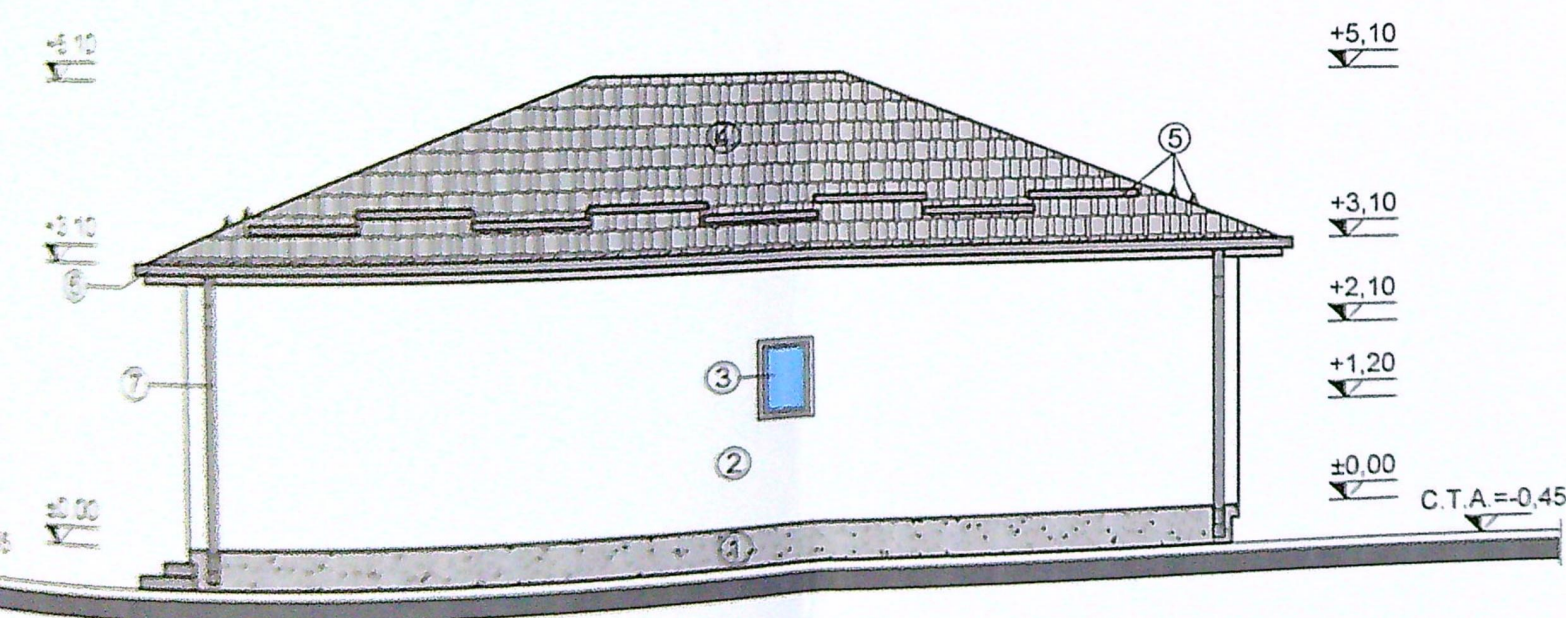


FATADA SECUNDARA - SUD-EST

FINISAJE EXTERIOARE:

- ① SOCLU TENCUIALA MOZAICATA - GRI ANTRACIT
- ② TENCUIALA DECORATIVA ALB - PE TERMOSISTEM
- ③ TAMPLARIE DIN P.V.C. - GRI ANTRACIT
- ④ INVELITOARE TIGLA METALICA - GRI ANTRACIT
- ⑤ PARAZAPEZI METALICE - GRI ANTRACIT
- ⑥ JGEAB TABLA - GRI ANTRACIT
- ⑦ BURLAN TABLA - GRI ANTRACIT
- ⑧ BALUSTRADA DIN LEMN - VOPSIT GRI

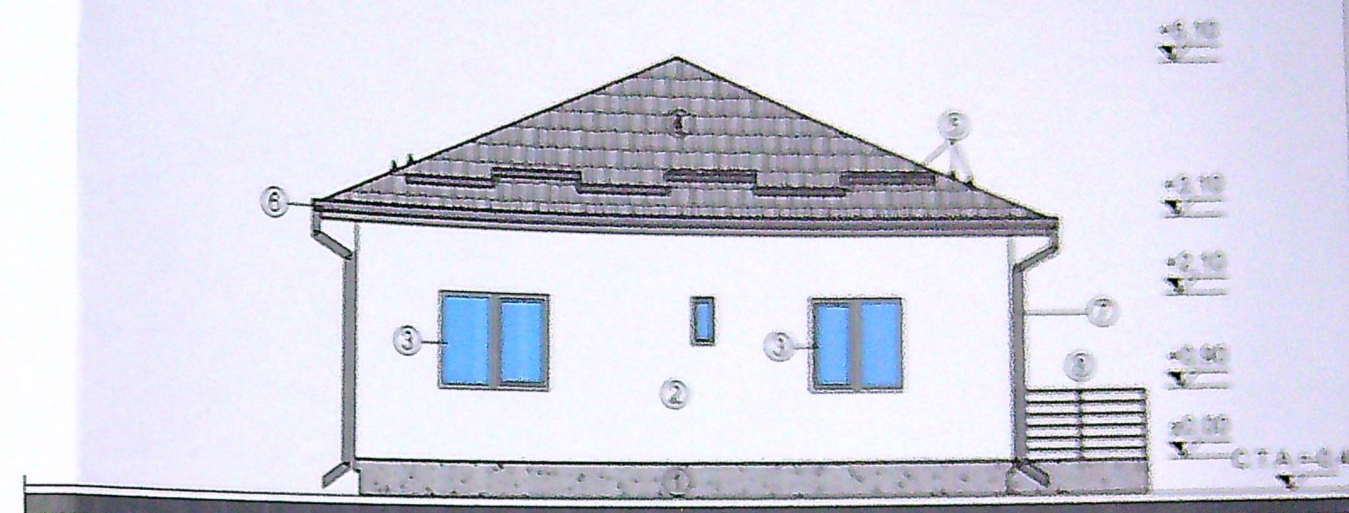

FATADA LATERALA STANGA - NORD-EST

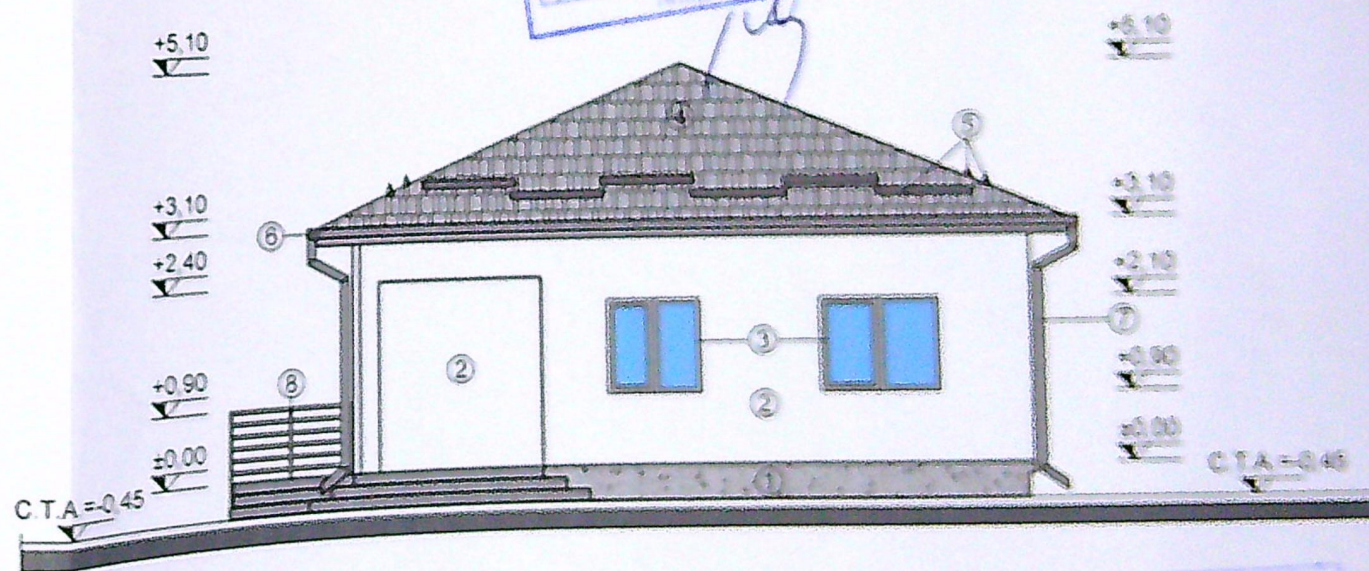

FATADA LATERALA DREAPTA - SUD-VEST

CATEGORIA DE IMPORTANTA "D"

Pt. nr.:
02 / 2024

Faza:
OTAC

Planșă nr.:
A 14