

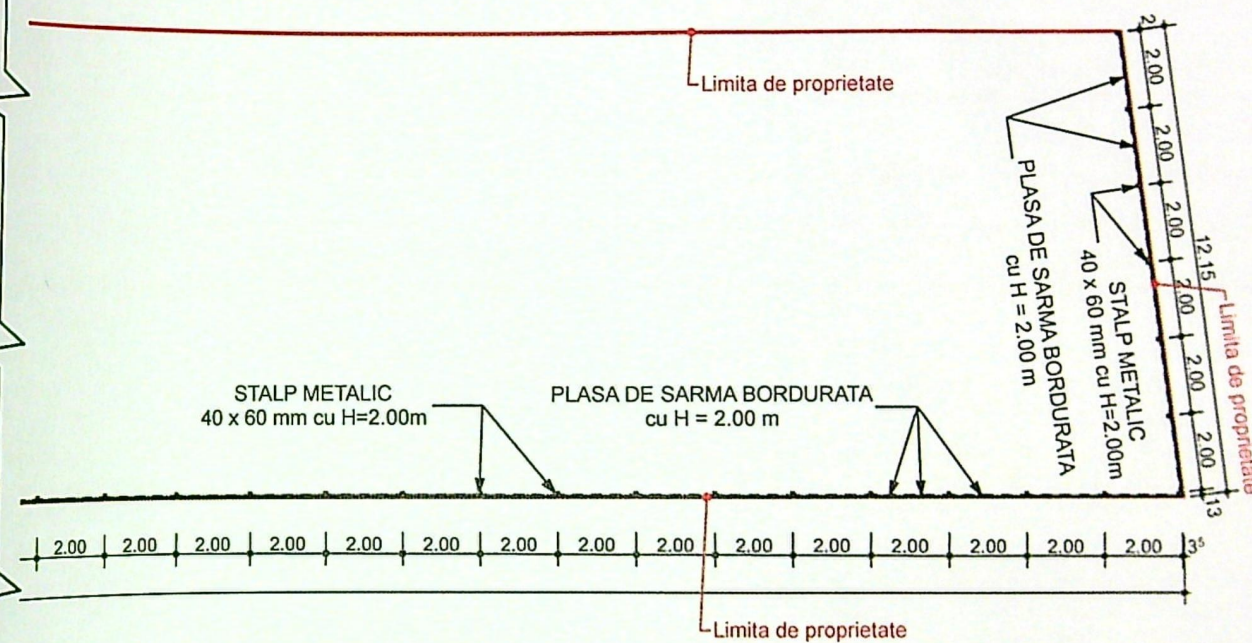
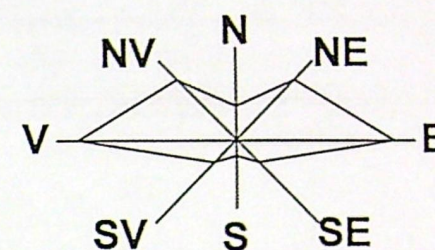


AX - DRUM DE EXPLOATARE - D.E. 2

PLAN IMPREJMUIRE
scara 1 :200

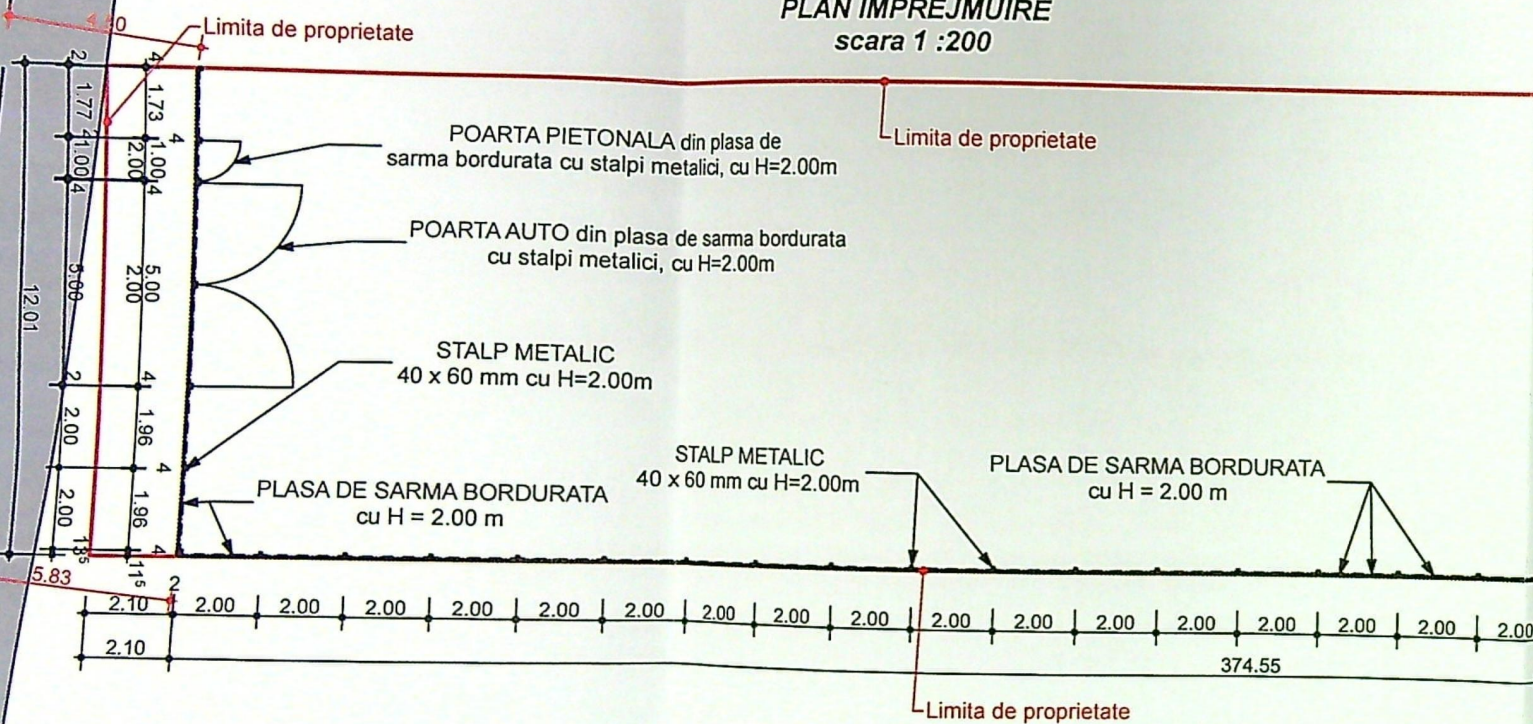


JUDETUL DOLJ
PRIMĂRIA MUNICIPIULUI CRAIOVA
VIZAT SPRE NESCHIMBARE
NR. 4
Anexa la autorizatia de construire
Nr. 10. din 20.02.2018
Arhitect șef,
Cămin

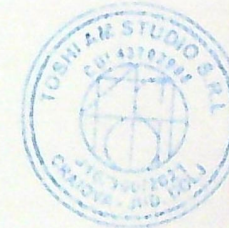

LEGENDA:

- Teren proprietatea lui CURCEA PETRICA si CURCEA MARIA
STEREN = 4523,00 m2
- GARD DIN PLASA DE SARMA BORDURATA SI STALPI METALICI -
CE SE VA REALIZA DOAR PARTIAL PE LATURILE
DE VESTI, SUD SI EST - L_{TOTALA} = 398.55 ml

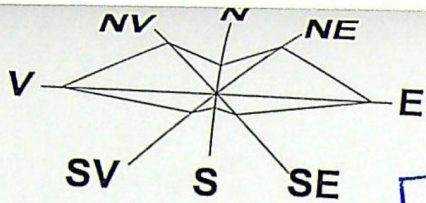


SCARA 1:2000
(IMOBIL INREGISTRAT IN PLANUL CADASTRAL
FARA LOCALIZARE CERTA DATORITA LIPSEI PLANULUI PARCELAR)

Nr cadastral al terenului	Suprafata masurata (m.p.)	Adresa imobilului
228942	4523 m.p.	extravilan , tarlaua 125, parcela 5,6, Cartier Cernele;
Cartea funciara		UAT: Muniplul Craiova

Pct.	X [m]	Y [m]
42	316608.990	399605.250
43	316609.680	399764.560
44	316610.550	399974.140
45	316610.540	399980.250
34	316602.600	399981.270
35	316598.490	399981.790
36	316598.490	399979.290
37	316598.180	399901.710
38	316597.960	399845.480
39	316597.720	399785.520
41	316597.490	399725.550
40	316597.250	399665.540
32	316597.010	399605.300
33	316600.990	399605.280

JUDETUL DOLU
PRIMĂRIA MUNICIPIULUI CRAIOVA
VIZAT SPRE NESCHIMBARE
NR. 4 const. lre
Anexa la autorizatia de constructii
Nr. 48
Arhitect sef

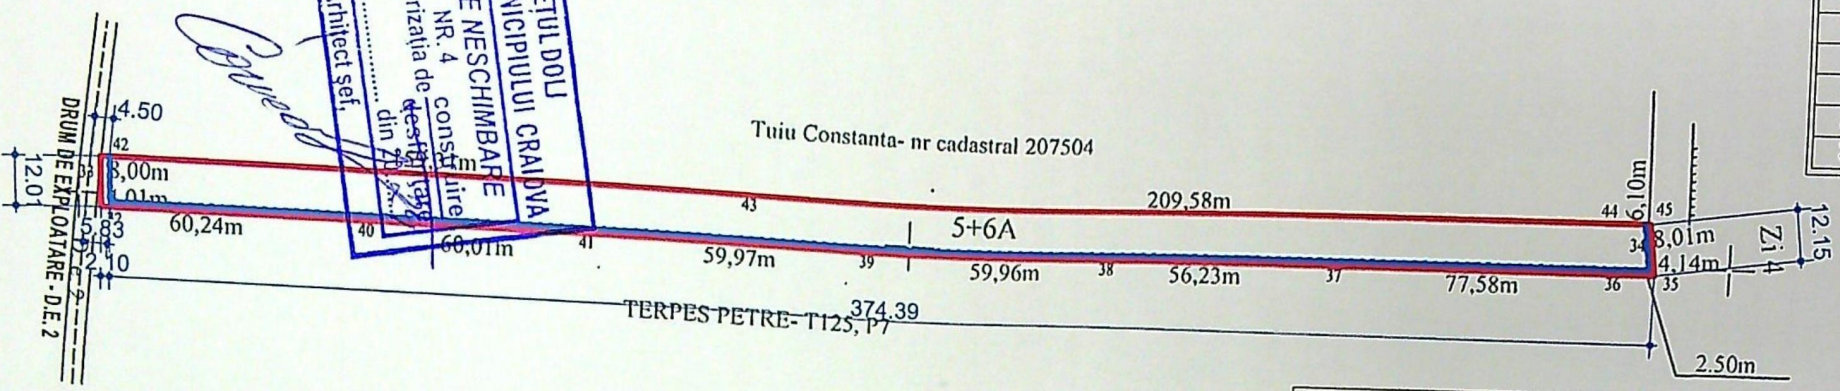

LEGENDA:

- LIMITA TEREN - PROPRIETATE CURCEA PETRICA si CURCEA MARIA, Nr. Cad. - 228942 - S_{TEREN} = 4523.00 m²
- IMPREJMUIRE PARTIALA PROPUSA - L_{TOTALA} = 398.55 ml

A) Date referitoare la teren				
Nr	Categoria	Suprafata	Valoarea de	Mentiuni
parcels	de folosinta	(m.p.)	impozitare(lei)	
1	A			
total				

REFERAT / EXPERTIZA NR. DATA: 00094



93 980715.06.17
Oficiul de Cadastru și Publicitate Imobiliară Dolu
ADRIAN ILIE IOSIF
CONSILIER

Executant: SPATARU NICOLAE
Confirm executarea masuratorilor la teren, corectitudinea documentatiei cadastrale si corespund acesteia cu realitatea din teren
Data: 02.2017

399600