


Autoritatea Națională de Reglementare  
in domeniul Energiei  
**MĂRCUȘANU MIHAI**  
Verificator de proiecte în domeniul  
instalațiilor electrice tehnologice  
Autorizația nr. 202320026 / 08.12.2023

OFICIUL 600  
PRIMĂRIA MUNICIPIULUI CRAIOVA  
VIZAT SPRE NESCHIMBARE  
nr. 654  
Anexa la autorizația de  
construcție  
destinată  
din 21.12.23

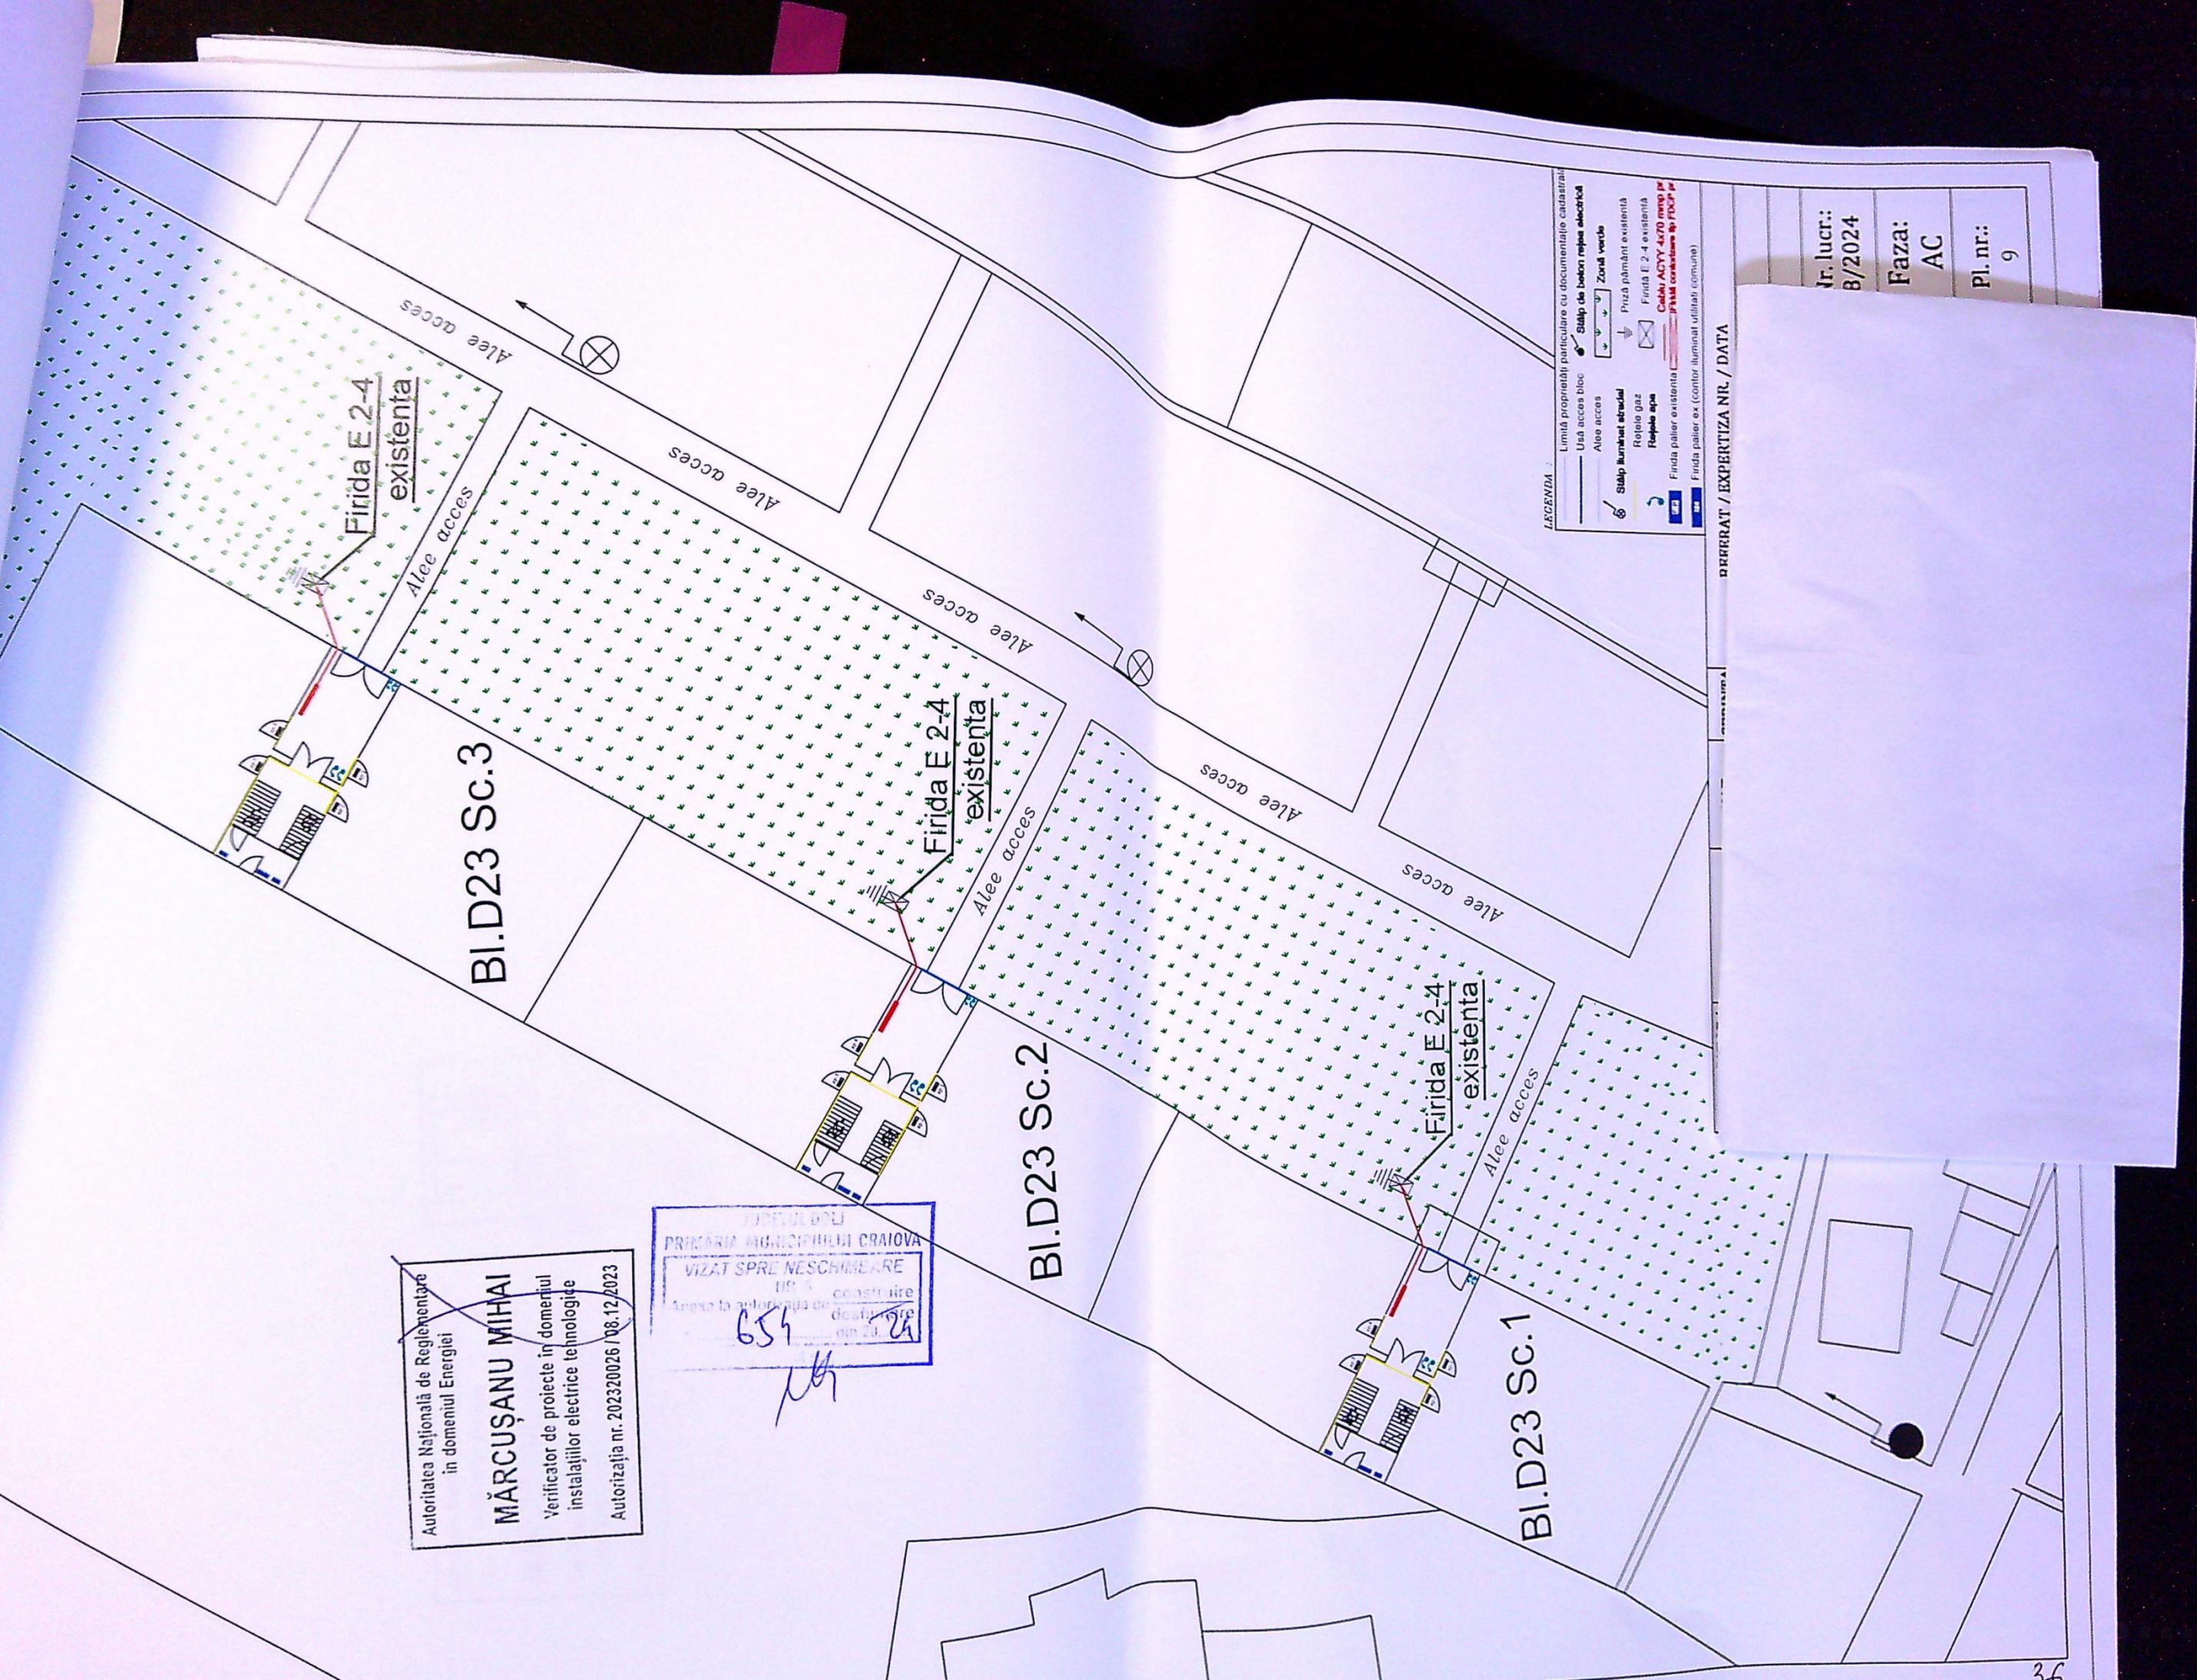

LEGENDA  
Limită proprietăți particulare cu documentație cadastrală  
Ușă acces bloc  
Alee acces  
Stâlp iluminat stradal  
Pavaj iluminat existent  
Rețeaua gaz  
Rețeaua apă  
Firida palier existentă  
Firida palier ex.  
Zonă verde  
Pavaj pământ existent  
Firida E 2-4 existentă  
Căduți ACVY 4x70 mm<sup>2</sup> pe  
firidă  
Pavaj conexiune la FIDCP pe  
firidă  
Firida palier ex. (contor iluminat utilități comune)

DRRRRAT / EXPERTIZA NR. / DATA

Nr. lucr.:	8/2024
Faza:	AC
Pl. nr.:	9