


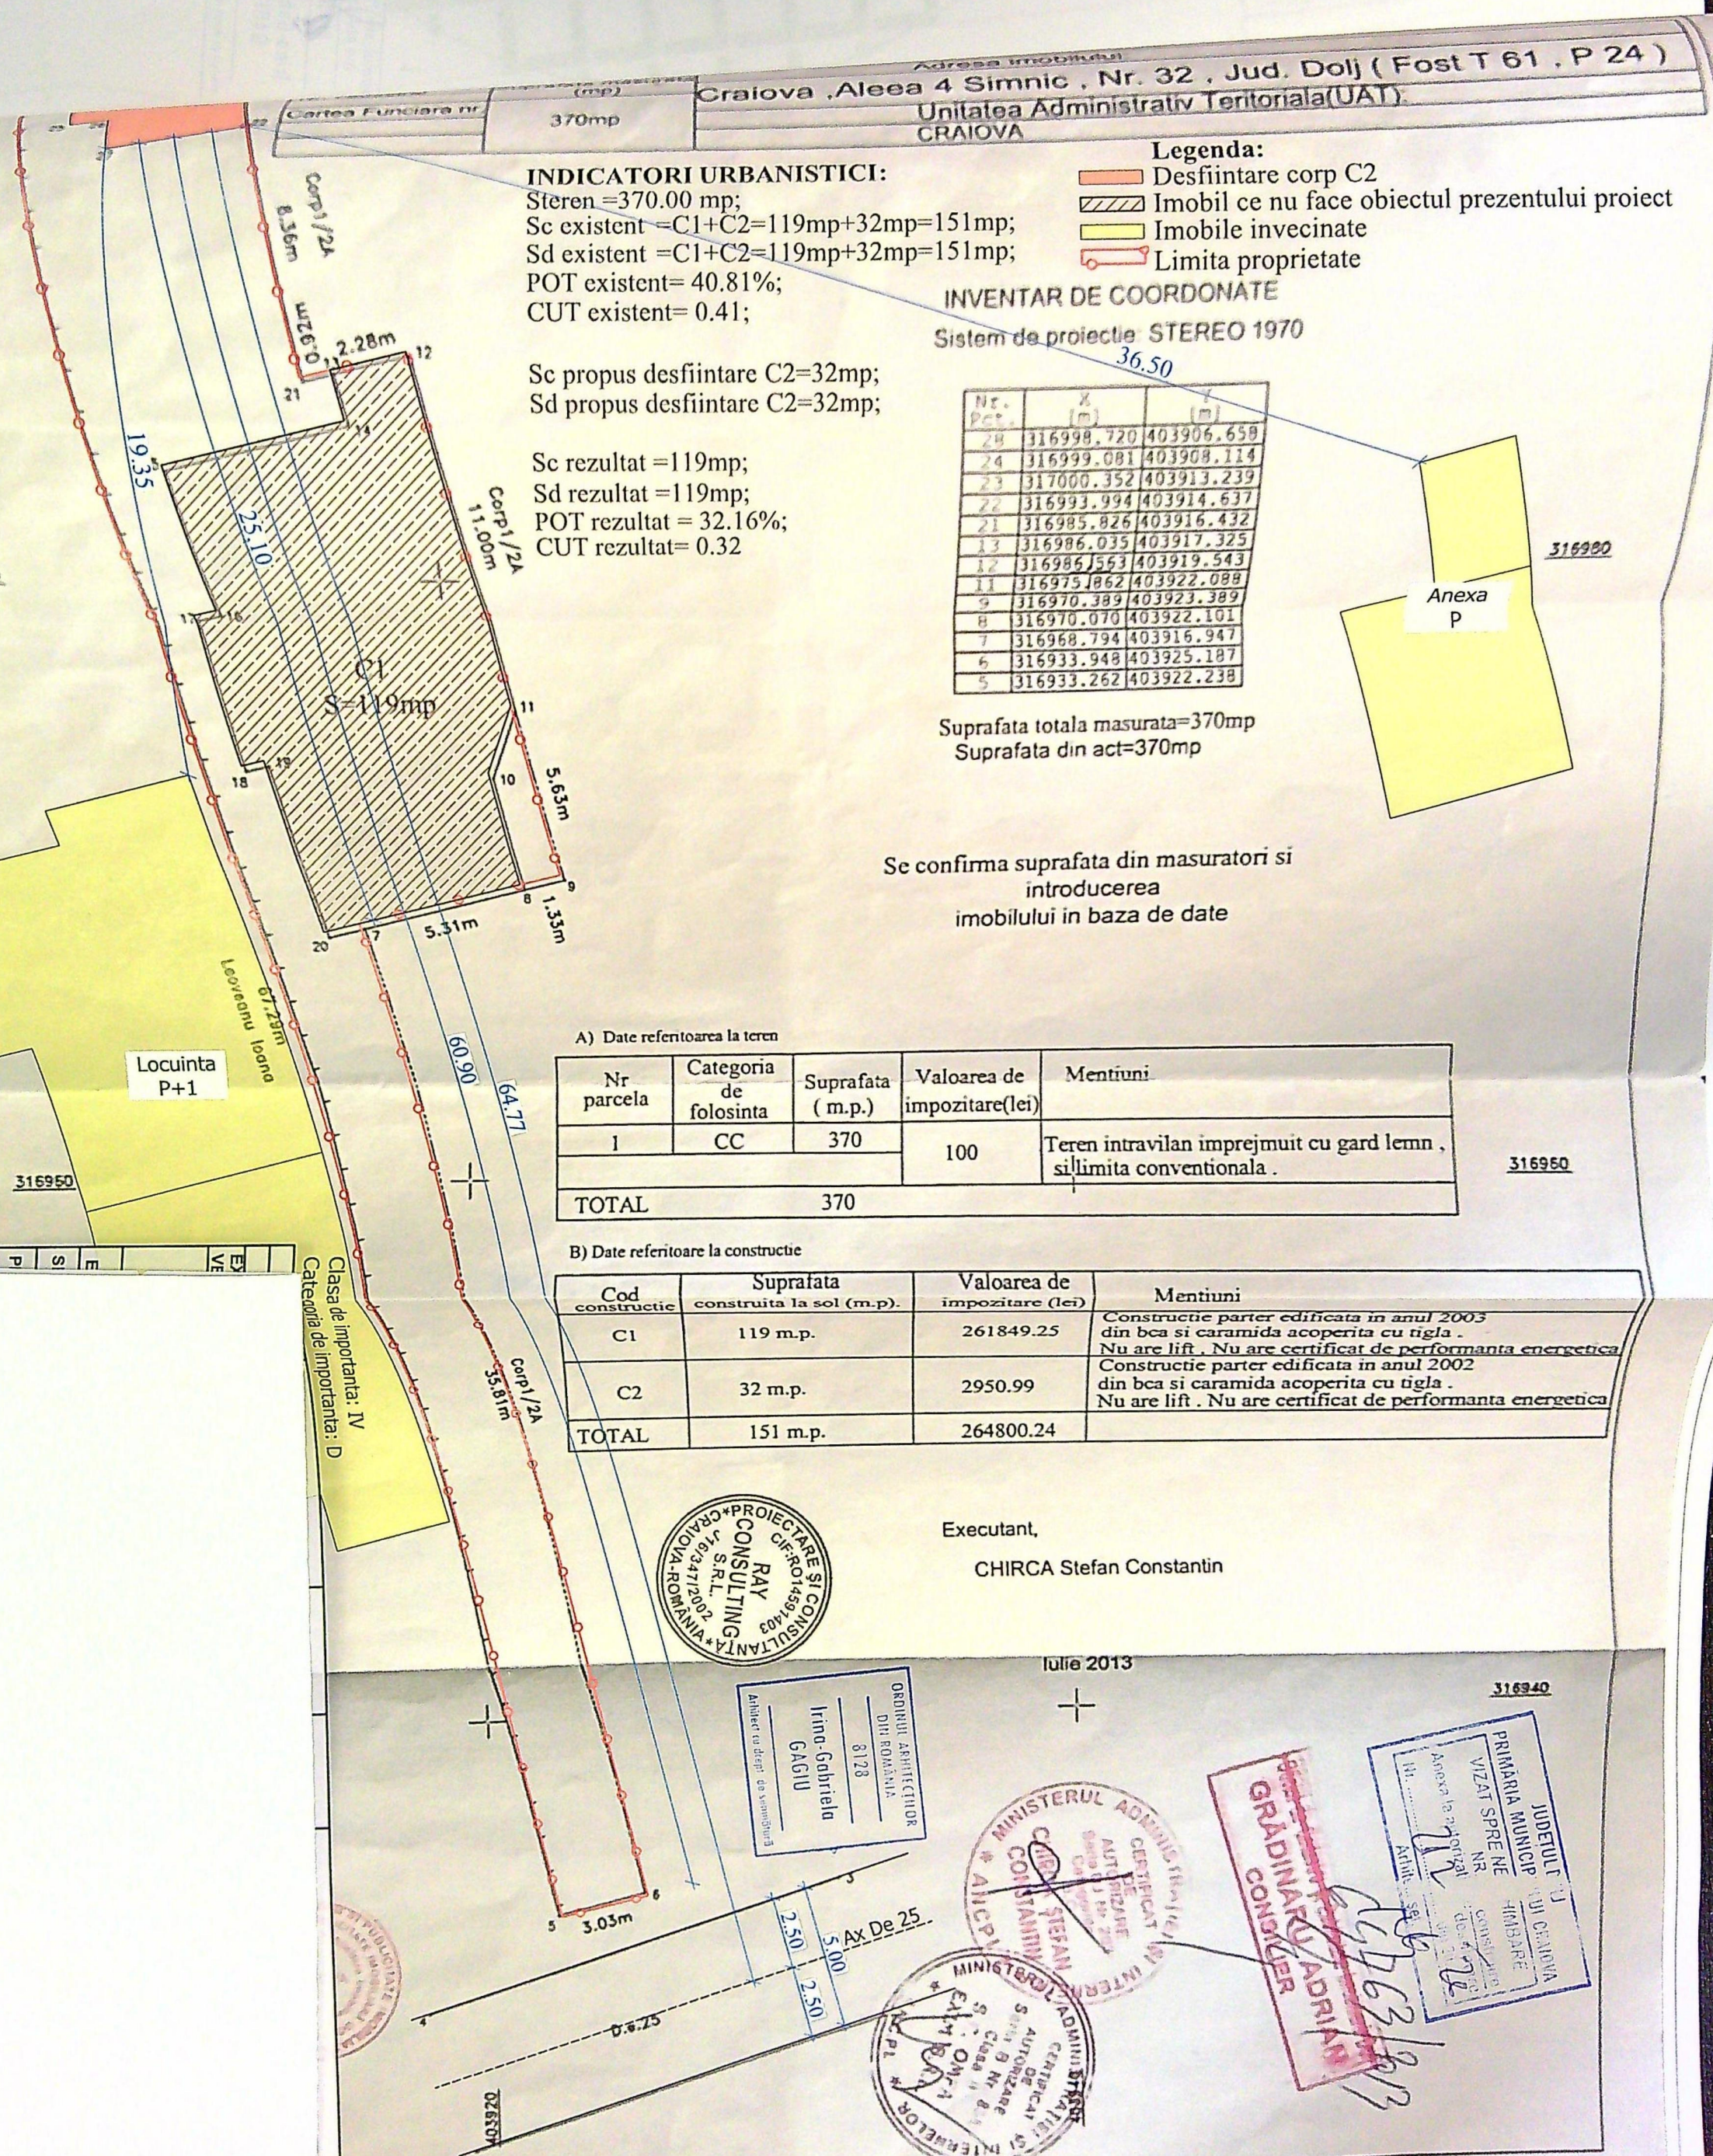

Adresa imobilului
Craiova, Aleea 4 Simnic, Nr. 32, Jud. Dolj (Fost T 61, P 24)
Unitatea Administrativ Teritoriala(UAT):
CRAIOVA

INDICATORI URBANISTICI:
Stere=370.00 mp;
Sc existent =C1+C2=119mp+32mp=151mp;
Sd existent =C1+C2=119mp+32mp=151mp;
POT existent= 40.81%;
CUT existent= 0.41;

Legenda:
Desfiintare corp C2
Imobil ce nu face obiectul prezentului proiect
Imobile invecinate
Limita proprietate

Sc propus desfiintare C2=32mp;
Sd propus desfiintare C2=32mp;

Sc rezultat =119mp;
Sd rezultat =119mp;
POT rezultat = 32.16%;
CUT rezultat= 0.32

INVENTAR DE COORDONATE
Sistem de proiectie STEREO 1970

Nr. Pct.	X (m)	Y (m)
24	316998.720	403906.659
24	316999.081	403908.114
23	317000.352	403913.239
22	316993.994	403914.637
21	316985.826	403916.432
13	316986.035	403917.325
12	316986.563	403919.543
11	316975.1862	403922.088
9	316970.389	403923.389
8	316970.070	403922.101
7	316968.794	403916.947
6	316933.948	403925.187
5	316933.262	403922.238

Suprafata totala masurata=370mp
Suprafata din act=370mp

Se confirma suprafata din masuratori si
introducerea
imobilului in baza de date


A) Date referitoare la teren

Nr parcela	Categoria de folosinta	Suprafata (m.p.)	Valoarea de impozitare(lei)	Mentiuni
1	CC	370	100	Teren intravilan imprejmuit cu gard lemn, si limita conventionala.
TOTAL		370		

B) Date referitoare la constructie

Cod constructie	Suprafata construita la sol (m.p.)	Valoarea de impozitare (lei)	Mentiuni
C1	119 m.p.	261849.25	Constructie parter edificata in anul 2003 din bca si caramida acoperita cu tigla. Nu are lift. Nu are certificat de performanta energetica
C2	32 m.p.	2950.99	Constructie parter edificata in anul 2002 din bca si caramida acoperita cu tigla. Nu are lift. Nu are certificat de performanta energetica
TOTAL		151 m.p.	264800.24

Executant,
CHIRCA Stefan Constantin

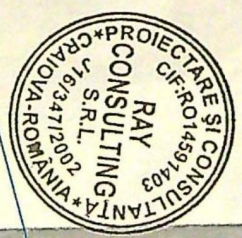



ORDINUL ARHITECTUR
DIN ROMANIA
8128
Irina-Gabriela
GAGIU
Arhitect cu drept de semnatura



GRADINARU ADRIAN
CONSILIER



JUDETUL DOLJ
PRIMARIA MUNICIPIULUI CRAIOVA
VIZAT SPRE NE
NR. 1463/2013
Anexa la proiectul de amenajare a terenului

Iulie 2013

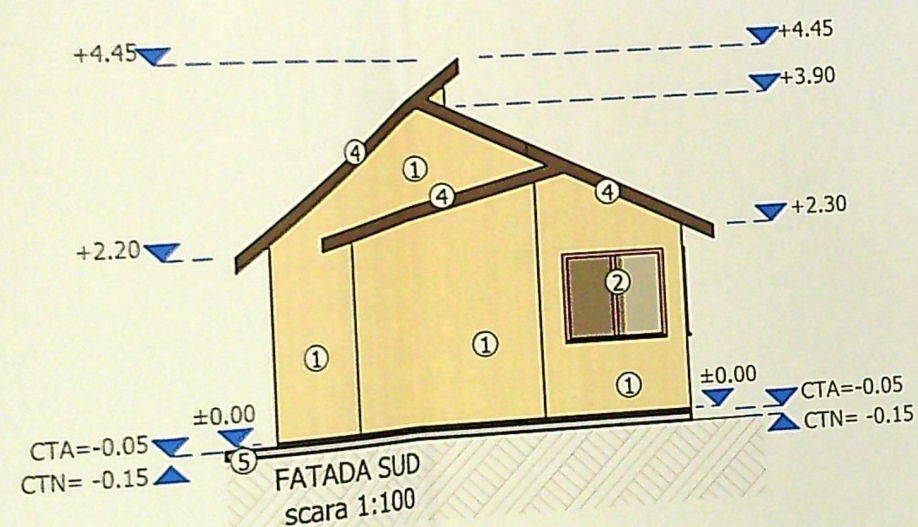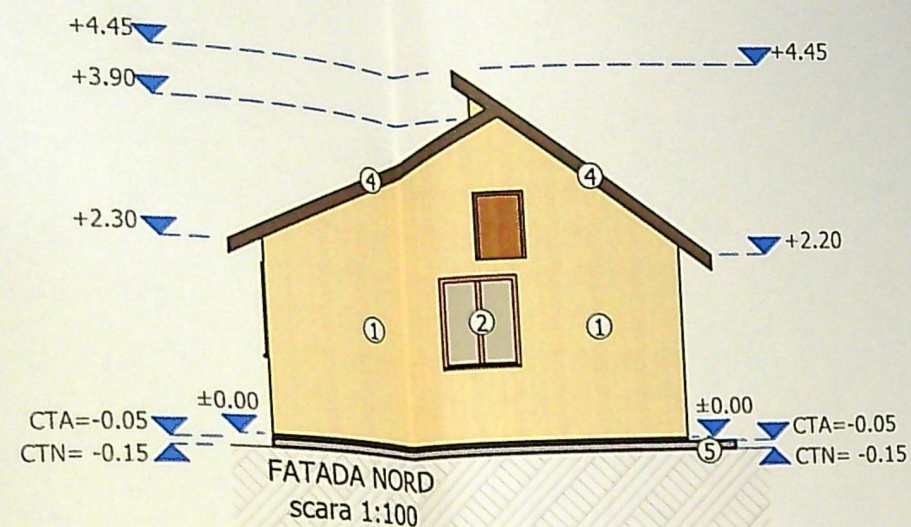

LEGENDA:

- ① TENCUIALA DE EXTERIOR CULOARE CREM
- ② TAMPLARIE LEMN CULOARE CARAMIZIU
- ③ INVELITOARE TIGLA CERAMICA CULOARE MARO
- ④ PAZIE LEMN CULOARE MARO
- ⑤ TROTUAR PROTECTIE

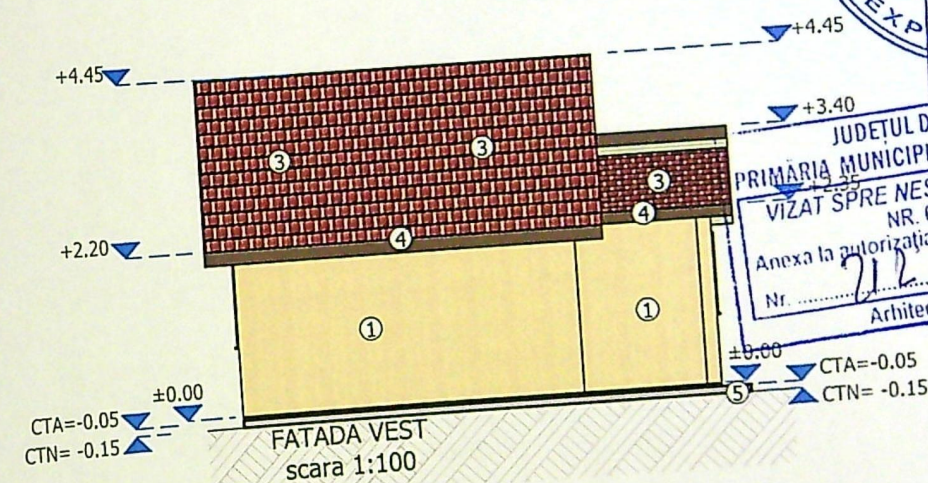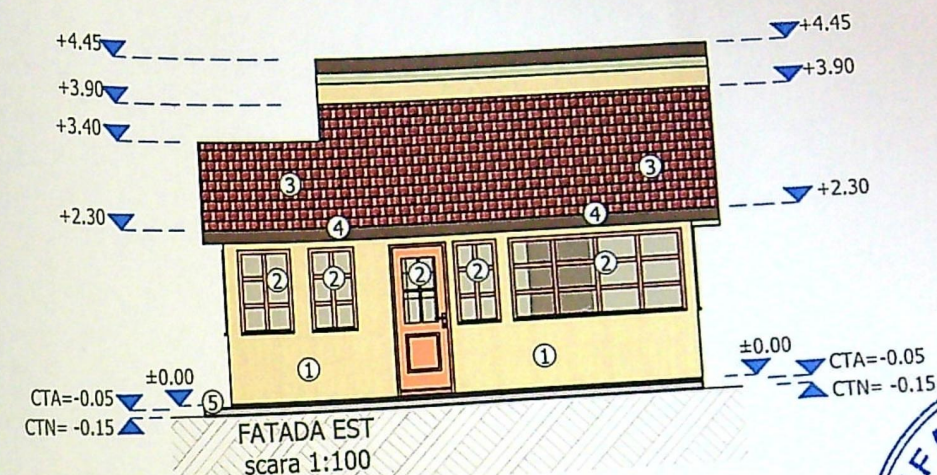

JUDETUL DOLJ
PRIMĂRIA MUNICIPIULUI CĂLĂBĂŢA
VIZAT SPRE NESCHIMBARE
NR. 6
Anexa la autorizația de construire
Nr. 712
Arhitect sei

ORDINUL ARHITECTILOR
DIN ROMANIA
8128
Irina-Gabriela
CAGIHI

