


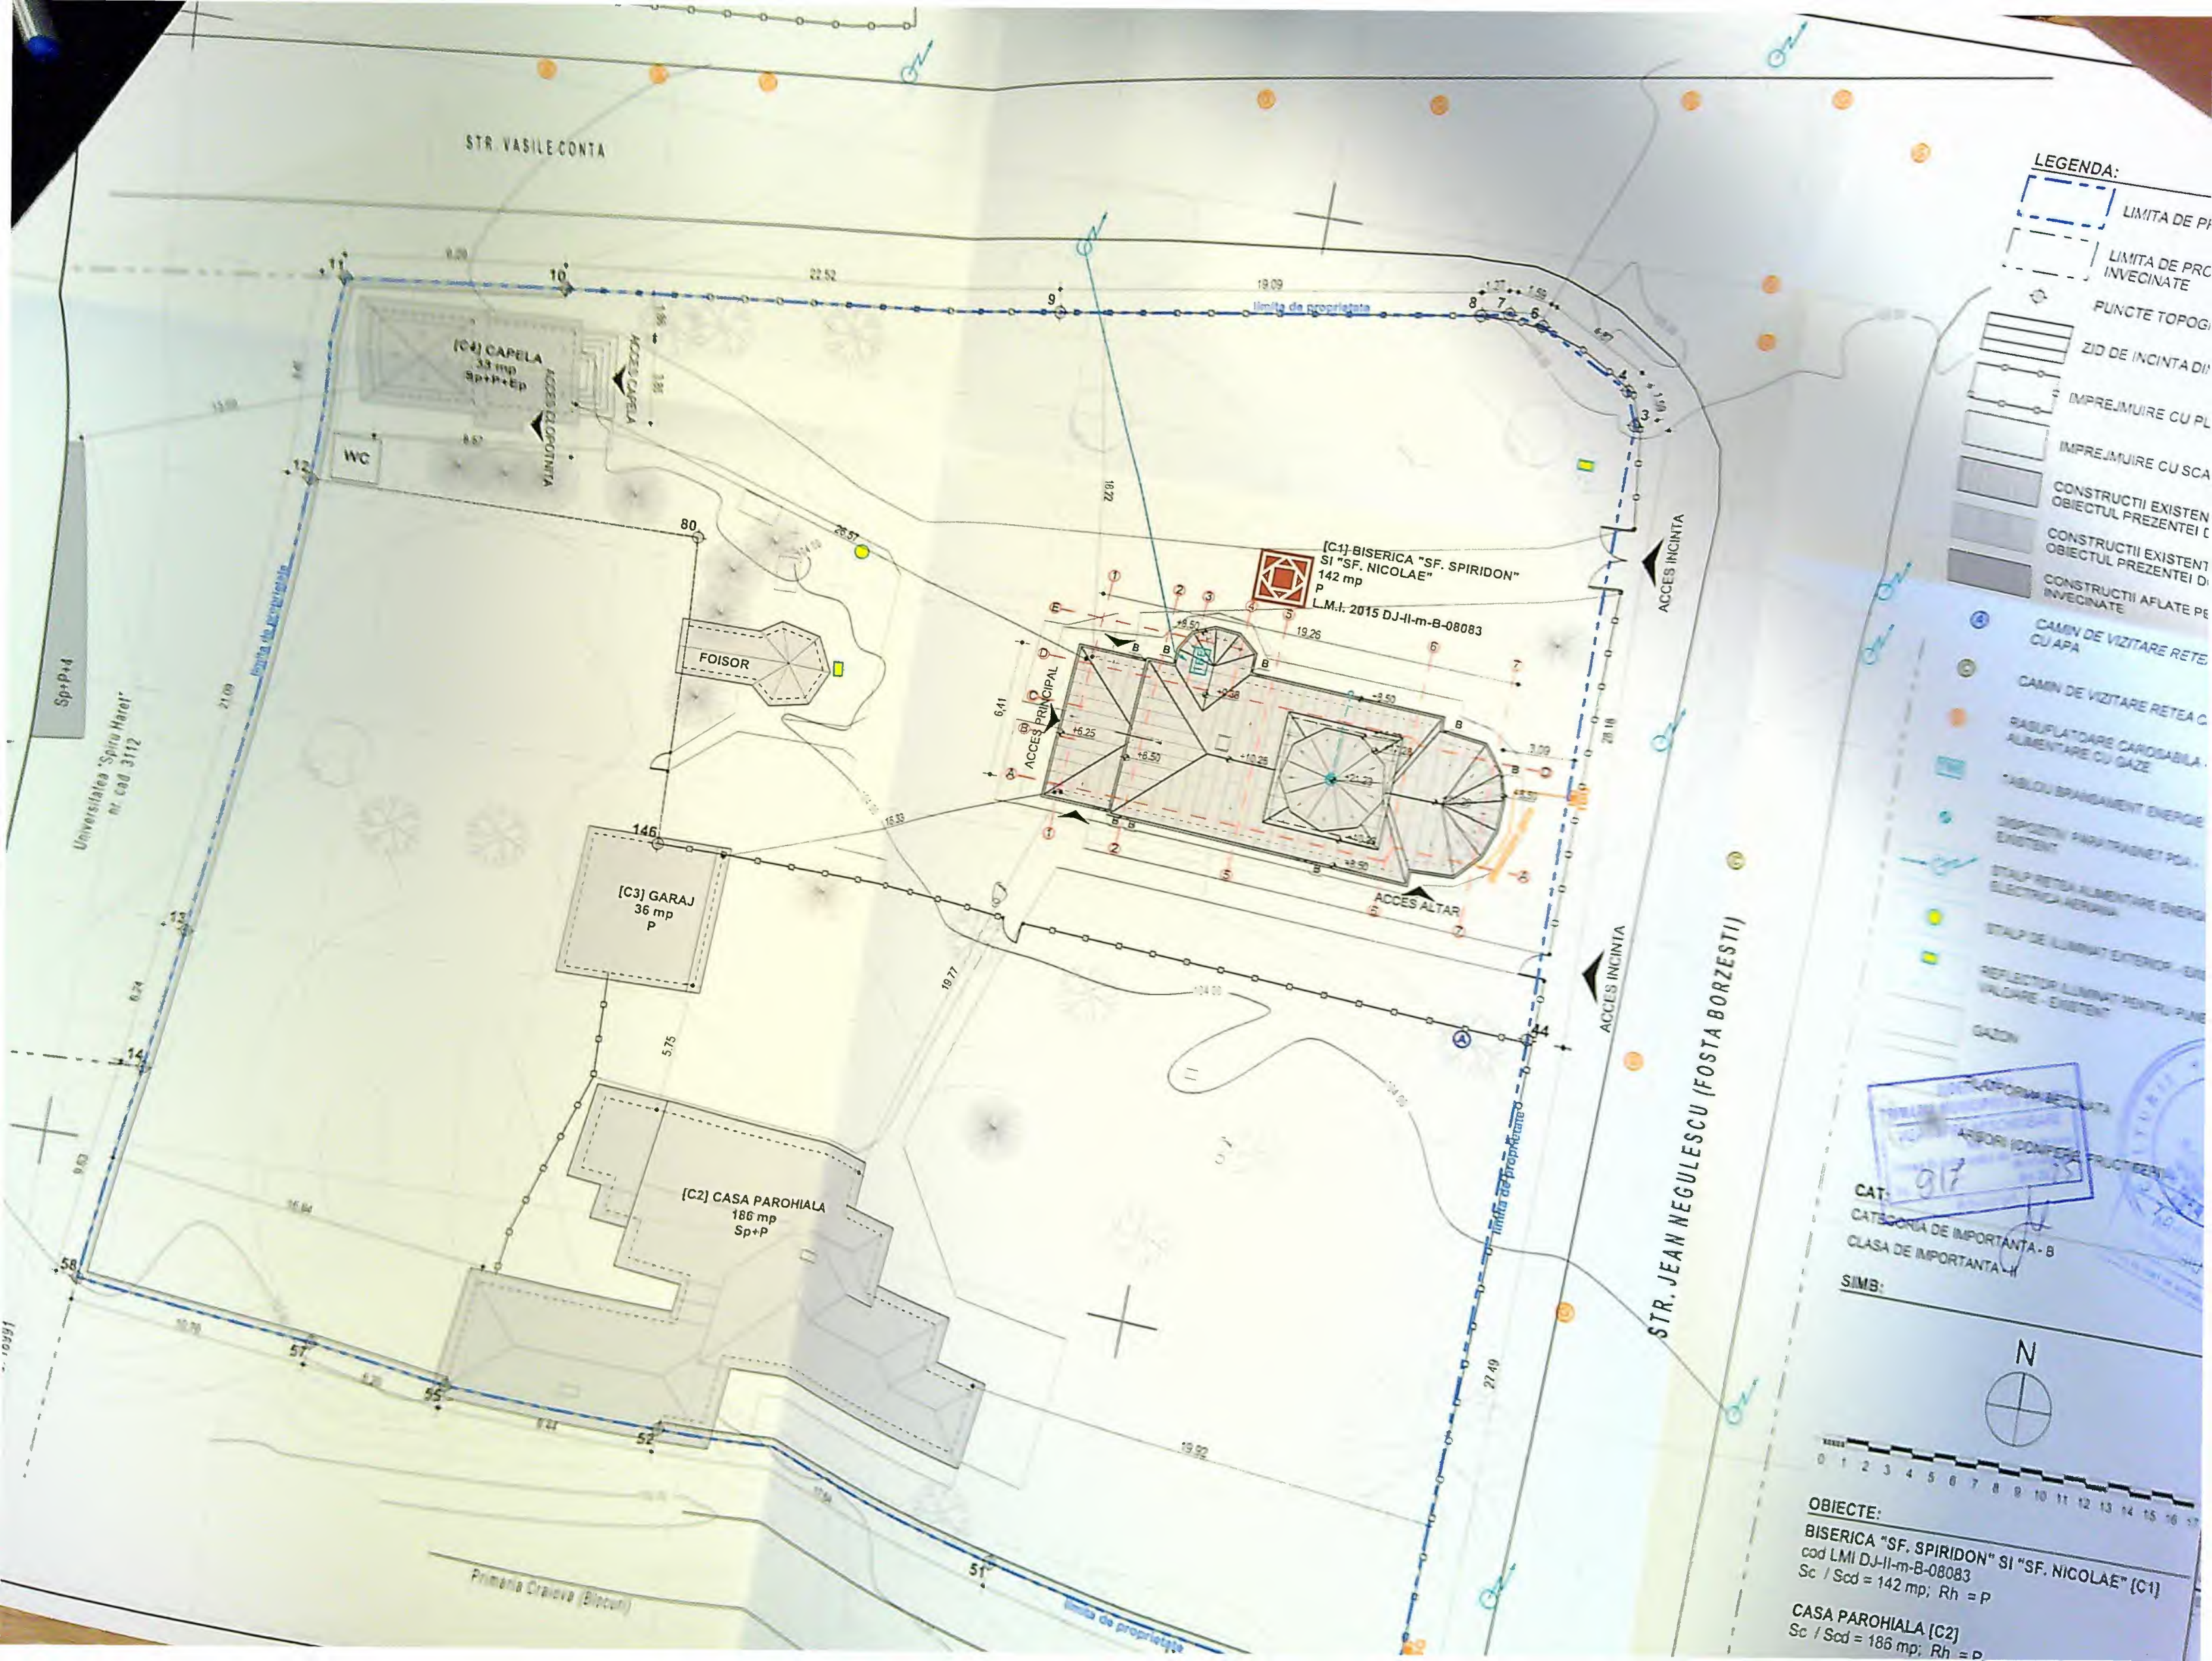

Sp+P+4
Universitatea "Spiru Haret"
nr cad 3112

STR. VASILE CONTA

Primăria Craiova (Bioteni)

STR. JEAN NEGULESCU (FOSTA BORZESTI)

LEGENDA:

- LIMITA DE PROPRIETATE
- LIMITA DE PROIECTARE
- PUNCTE TOPOGRAFICE
- ZID DE INCINTA DINTRE
- IMPREJMUIRE CU PLACI
- IMPREJMUIRE CU SCAZ
- CONSTRUCTII EXISTENTE
- CONSTRUCTII EXISTENTE
- CONSTRUCTII AFLATE PE
- CAMIN DE VIZITARE RE
- CAMIN DE VIZITARE RE
- RABUFLATOARE CAROSABILA
- ALIMENTARE CU GAZE
- TABLOU SPARGAMENT ENERGIE
- DISPONIBIL PENTRU RE
- STALP RESEA ALIMENTARE ENER
- ELECTRICA AERIANA
- STALP DE ILUMINAT EXTERIOR - EN
- REFLECTOR ALUMINAT PENTRU PUNE
- ILUMINARE - EXISTENT
- GAZON



CAT: 917
CATEGORIA DE IMPORTANTA - B
CLASA DE IMPORTANTA - II
SIMB:



OBIECTE:
BISERICA "SF. SPIRIDON" SI "SF. NICOLAE" (C1)
cod LMI DJ-II-m-B-08083
Sc / Scd = 142 mp; Rh = P
CASA PAROHIALA (C2)
Sc / Scd = 186 mp; Rh = P

±20.23

cruce metalica
noua

±16.47

±15.60

±14.81

±14.81

colan metalic cu lamele fixe,
prevazut cu plasa de insecte
tarie reconstituita
cu structura uscata din lemn
inlocuirea din tabla stan-cinc
preparata, cu taluz vertical

±12.12

±10.67

±10.26

±9.78

±8.54

±6.31

917

inlocuirea din tabla stan-cinc preparata,
cu taluz vertical

ornisarea tasei cu ceramici
ca restaurare
terozia (pila, ep. opus,
ca extensie pe baza de lei

plasa originala din piatra
ca restaurare
partea din piatra
ca restaurare
plasa din piatra
ca restaurare
fragmente din piatra
ca restaurare

LEGENA

zonele de restaurare
cu piatra de restaurare
cu piatra de restaurare
cu piatra de restaurare
cu piatra de restaurare

8111





dispozitie de cupola la PDA
cruce metalica noua
inveltoare din tabla titan-zinc
cu fatuni verticale

cruce metalica noua
inveltoare din tabla titan-zinc
cu fatuni verticale

templarie metalica propusa
pentru izolarea termica si gura de ventilatie
metalice din tabla titan-zinc prepatinata
cu fatuni verticale

oblon metalic cu lamele fixe,
prevazut cu plasa de insecta
tutia reconstituita,
cu structura usoara din lemn

LEGENDA
ZONA DE GURLA
ZONA DE GURLA
CU SISTEM DE DE
PARAFUZARE
ZONA DE GURLA
ZONA DE GURLA
ZONA DE GURLA
ZONA DE GURLA



dispozitiv de captare la PDA
prize metalice noi

+21.20

+16.63

invelitoare din tabla titan-zinc prepatinat,
cu falturi verticale
tamplarie metalica propusa, prevazuta cu geam
termoizolant si grila de ventilatie

+15.23

+12.81


+10.97

+10.21

+9.79

+5.54

ghesă din tabla titan-zinc prepatinat,
prevăzută cu sistem de drenaj
si parafundare
cornisă din tabla titan-zinc prepatinat,
prevăzută cu sistem de drenaj
si parafundare

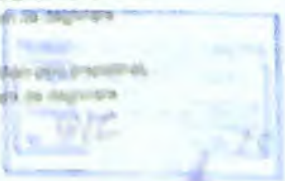

ABRAL ART PRODUCT
Societate cu capital 100% românesc
înregistrată în Registrul
Comercial al Județului Iași

LEGENDA

Linia de contur a
obiectului
Linia de contur a
obiectului în vedere
Linia de contur a
obiectului în vedere
Linia de contur a
obiectului în vedere

1:100

