




FAȚADĂ PRINCIPALĂ
SC. 1:100

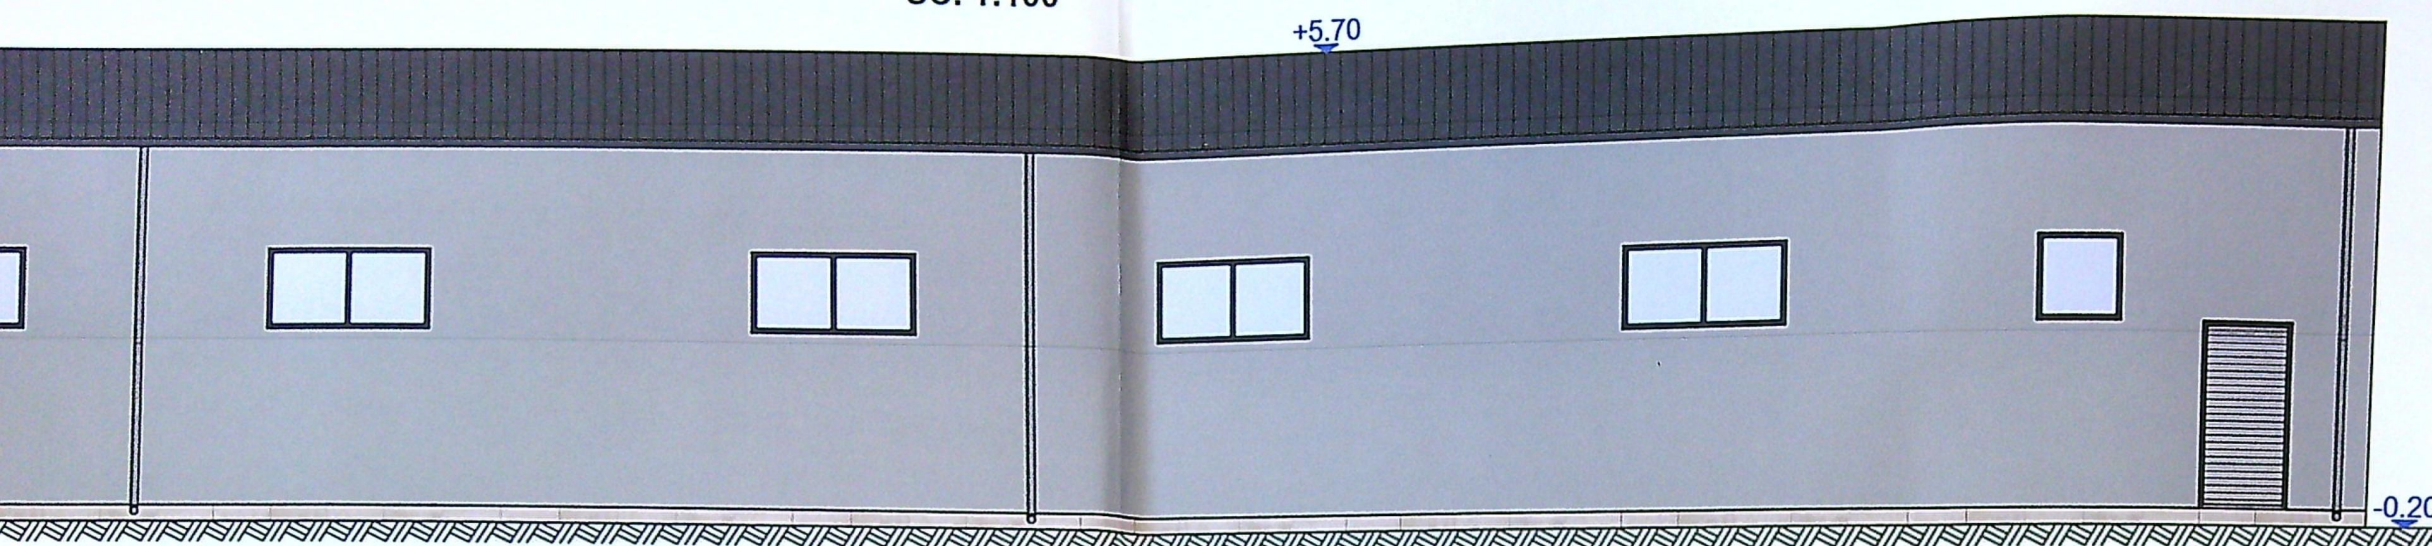


FAȚADĂ LAT.
SC. 1:100

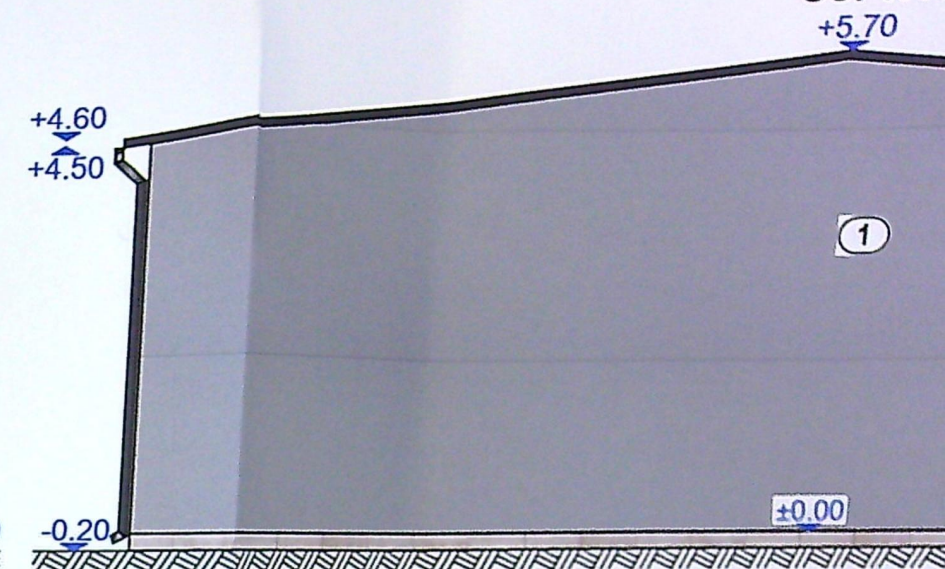

- 1) Panouri sandwich tip isopan
- 2) Invelitoare isopan
- 3) Tâmplărie PVC

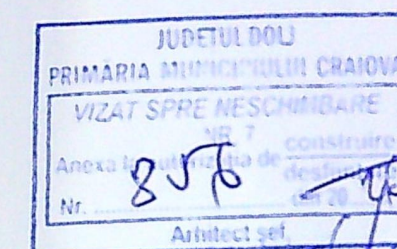

FAȚADĂ LAT. DREAPTĂ
SC. 1:100

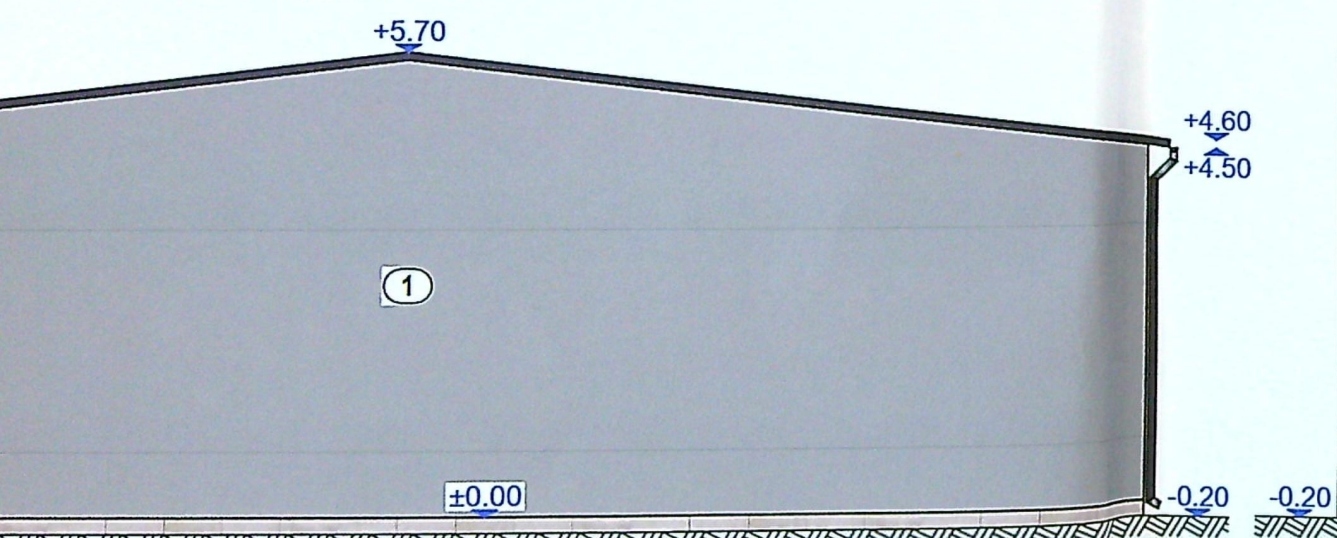

FAȚADĂ POSTERIOARĂ
SC. 1:100

