

AMPLASAMENT SI DELIMITARE

scara 1:200

-intravilan-

Nr. cadastral	Suprafata masurata (mp)	Adresa imobilului: Mun. Craiova, Alsea Anul 1948.
107087	350	nr. 21 (fosta Tudor Vladimirescu nr. 112, fost 100)
Cartea funciara		UAT CRAIOVA

A: Date referitoare la teren:

Nr.	Categoria	Suprafata	Mentiiuni
parcela de folosinta	(mp)		
1	Cc	350	Imobil delimitat cu gard din metal, beton, zid constructie si plasa de sirna
Total		350	

B: Date referitoare la constructii:

Cod	Suprafata construita	Mentiiuni
constr.	la sol (mp)	
C1	85	C1-Locuinta 5p+P+M, construita in 2014, din BCA, acoperita cu tebla, Sca=189 mp.
Total	85	

Suprafata totala masurata= 350 mp
Suprafata din acte= 345mp


313000

313000

Inspector

Confirm introducerea imobilului in baza de date integrata si atribuirea numarului cadastral.

Data

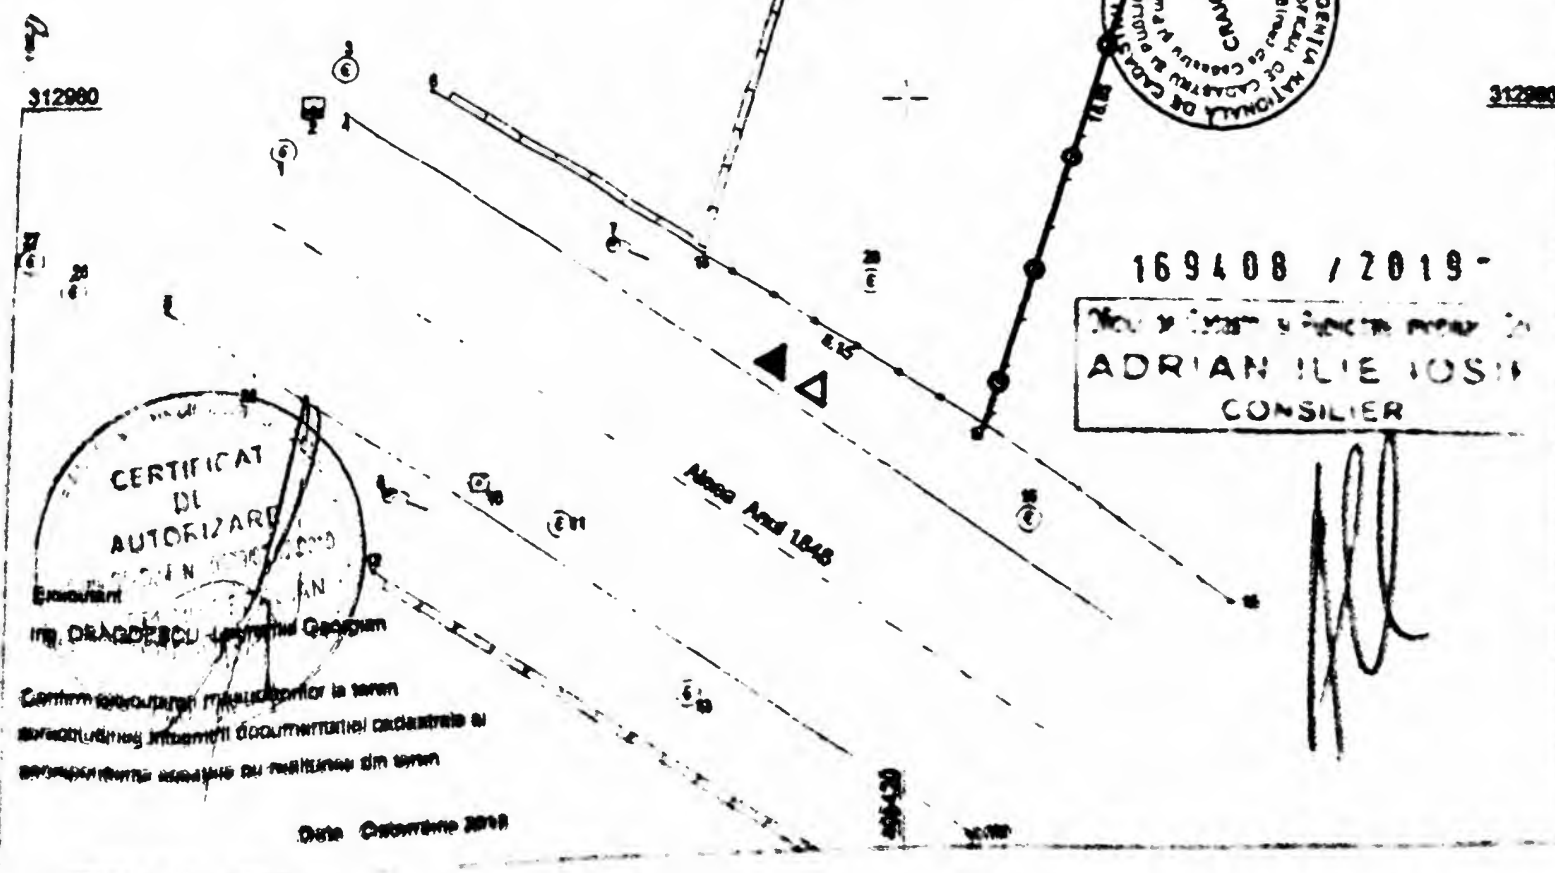

DATE TEHNICE

