


PLAN DE AMPLASAMENT SI DELIMITARE A IMOBILULUI		
Nr. cadastral	suprafata masurata [mp]	Scara 1:200
249990	477	Adresa imobilului:
Mun. Craiova, str. Ulmului, nr. 20A si nr.24 (fost nr. 20) si Mun. Craiova, strada Ulmului, nr. 24 si nr. 20A, (fost nr. 20, si fost str. Pompiliul Stefu, nr. 24)		
Cartea Funciara nr.	UAT	mun. CRAIOVA

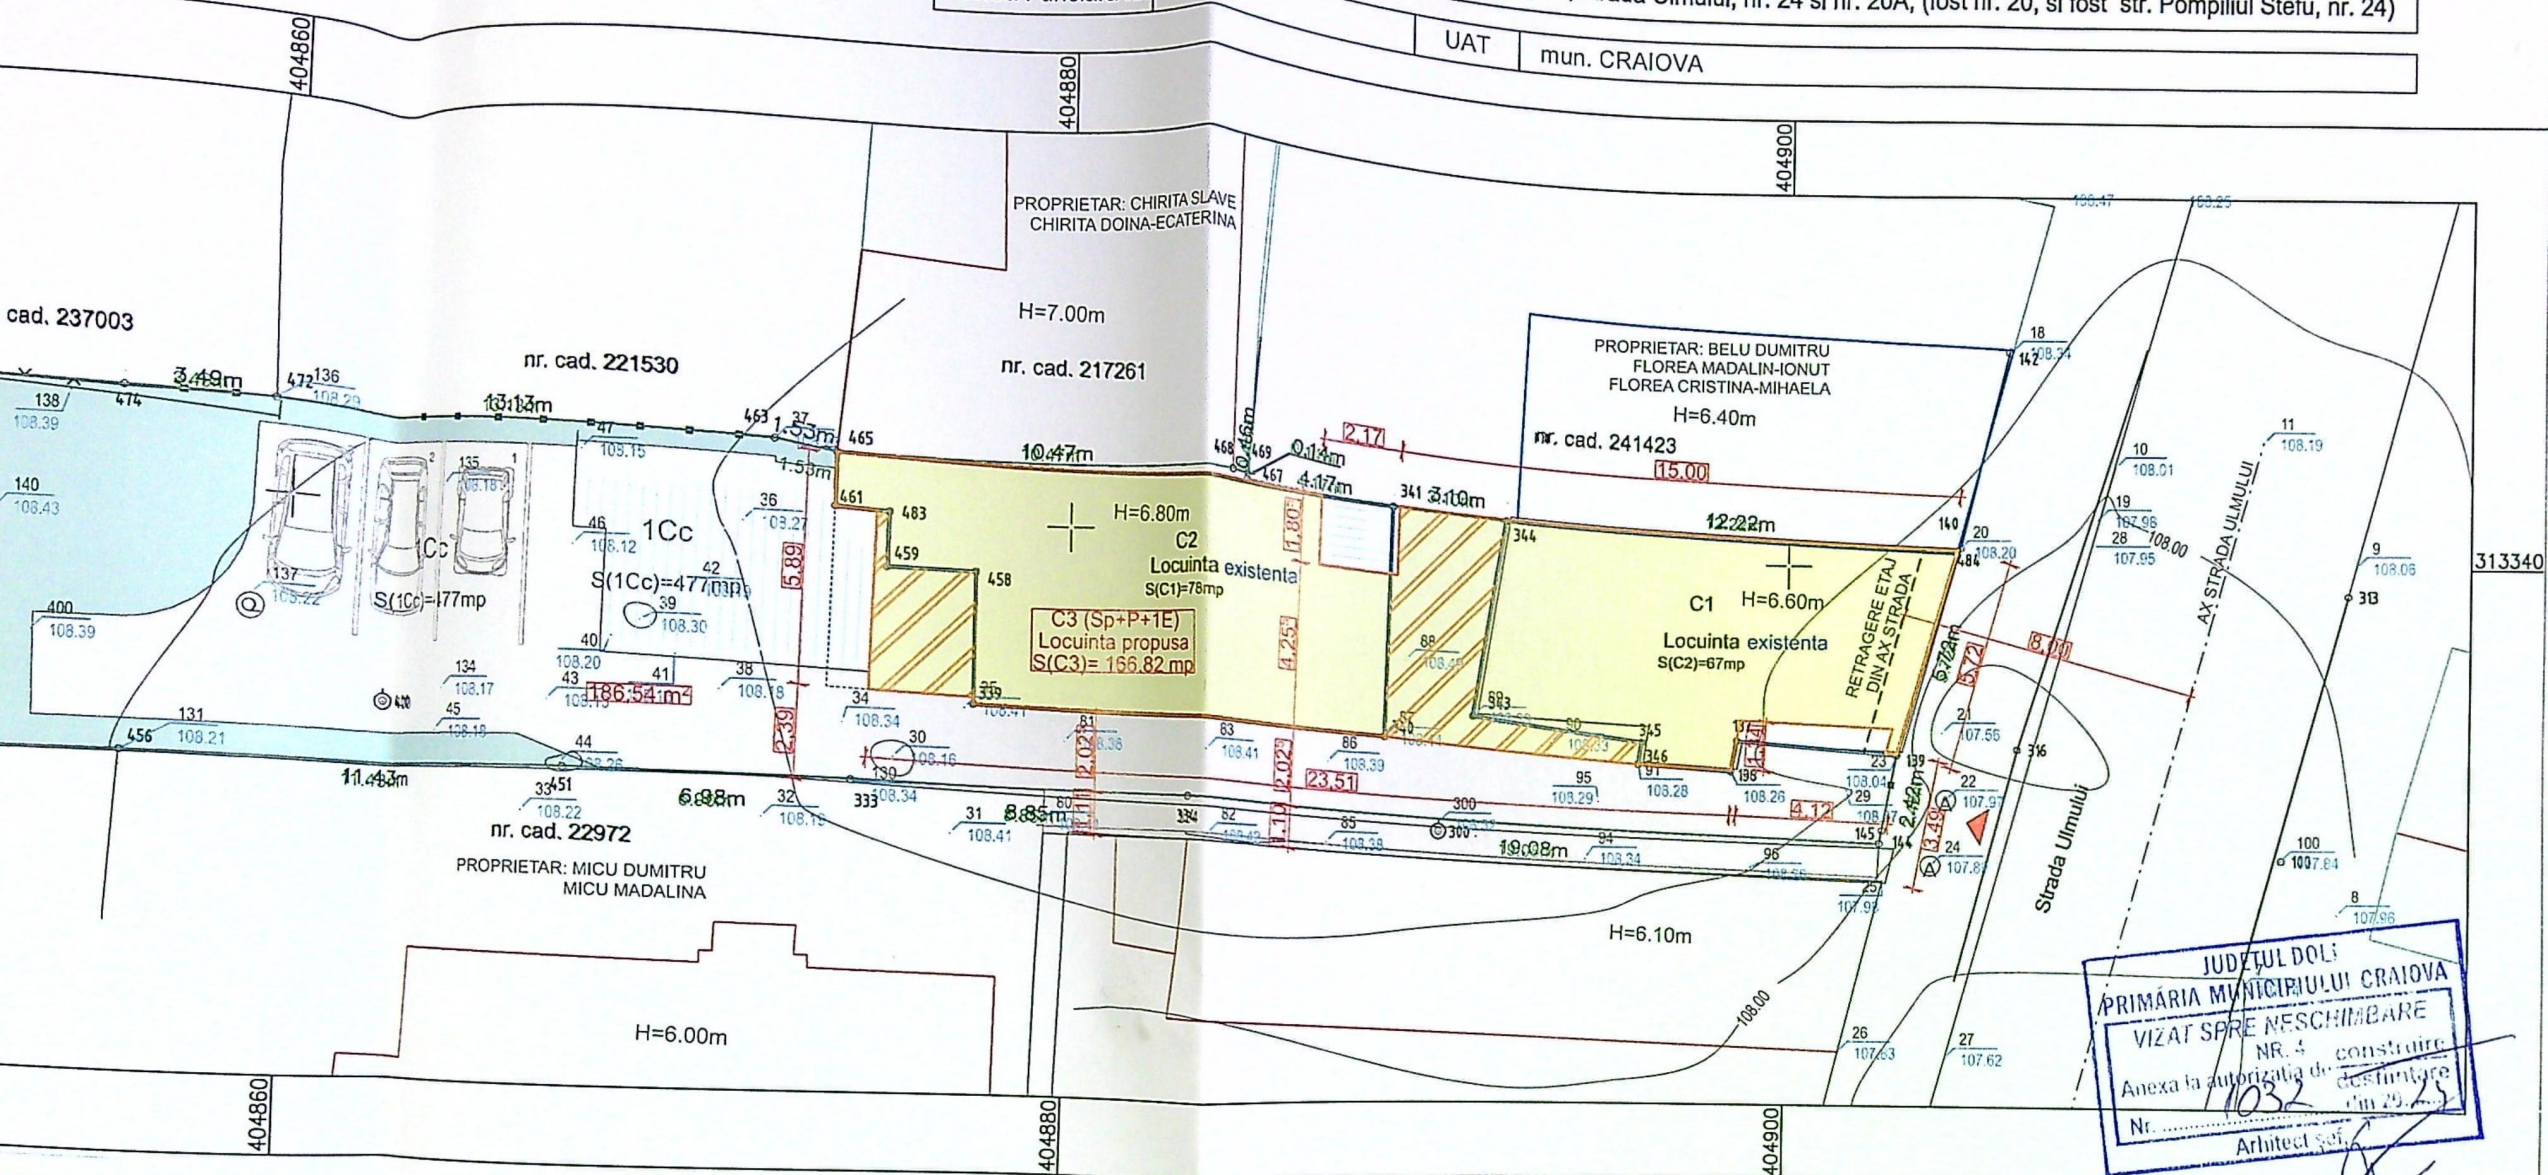


- Spatiu verde amenajat
- Alee pietonala si auto
- Terase exterioare neacoperite
- Acces pietonal si auto

CONSOLIDARE, RECOMPARTIMENTARE, EXTINDERE, SUPRAETAJARE SI REABILITARE ENERGETICA DIN Sp+P in Sp+P+1E				
477	S teren masuratori (mp)		477	
Sp+ P	Regim inaltime propus		Sp+P+1E	
4.42m	H max. coama existent		6.80m	
7.00m	H max. propus (casa scarii)		9.75m	
67				
78				
145	Aria construita desfasurata existent(mp) (C1+C2)		145	
166.82	Aria construita desfasurata propus(mp) -C3		384.11	
OT propus	34.97%			
UT propus	0.81			
151.96	31.86%	Suprafata spatii verzi propus (mp)	158.22	33.17%

Nr. parcela	Categoria de folosinta
1	CC
Total	
Cod	Destinatia
	Verificat/Expert Proiectat:
	Specificatie
	Sef proiect
	Arhitect
	Desenat



PROPUNERE FATADA SUD

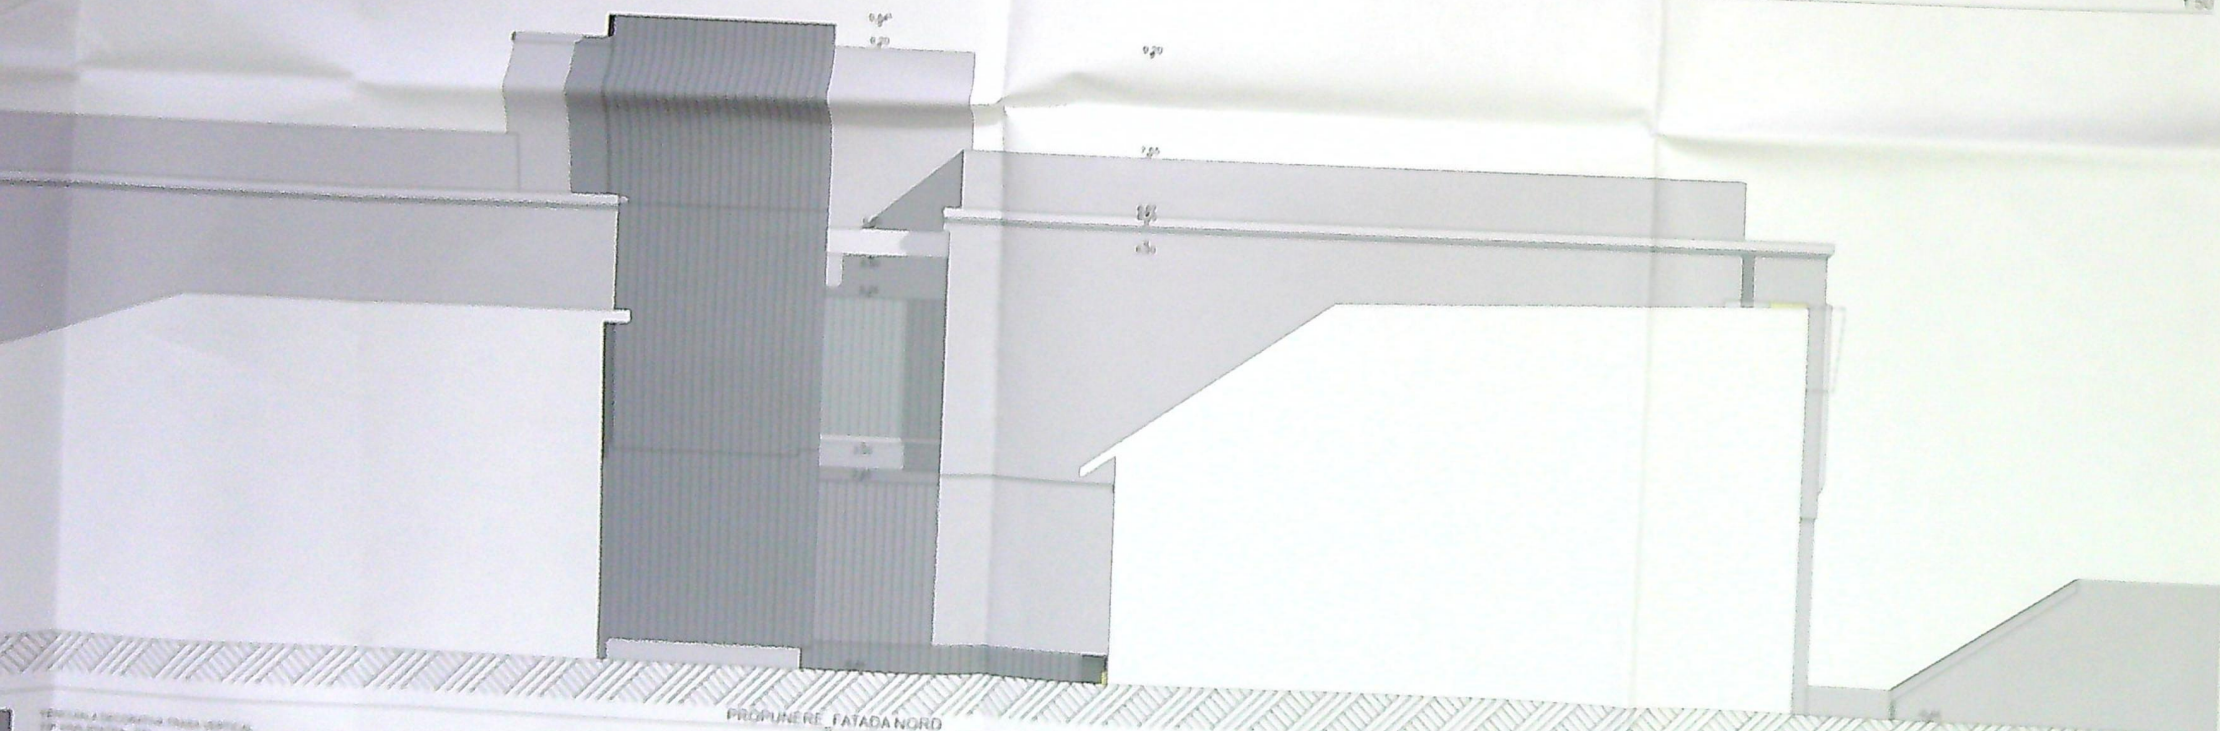

PROPUNERE FATADA NORD



PROPUNERE FATADA EST



PROPUNERE FATADA VEST

VENTILALA DECORATIVA TRASA VERTICAL
 TIP: VENTILATOR - 100
 VENTILALA DECORATIVA TIP: BORD DE CERE
 SI VENTILATOR - 100
 ANCHURAMENTUL POLISTIREN EXTRUZIAT
 SI VENTILATOR - 100
 CANTARUL PUI EFICIENT TERMIC - 100
 SI VENTILATOR
 VENTILALA DECORATIVA TRASA VERTICAL TIP: VENTILATOR
 SI VENTILATOR

MATERIALE

1:50