


PLAN DE AMPLASAMENT SI DELIMITARE A IMOBILULUI
Scara 1:500 -intravilan-

Nr. cadastral	Suprafata masurata a imobilului	Adresa imobilului
212134	1072mp	Mun. Craiova, Strada Infanteriei nr. 32 (fost Str. Genistilor nr. 43, fost T.27, P.28), Judetului Dolj
Nr. Cartea Funciara	Unitatea Administrativ Teritoriala	
212134	CRAIOVA	

Solicitant: Grecu Ionel-Cristian-Titel si Grecu Daniela
Solicitare: Construire locuinta Parter cu terasa acoperita/deschisa.
Anexa gospodareasca si Bazin colectareape pluviale

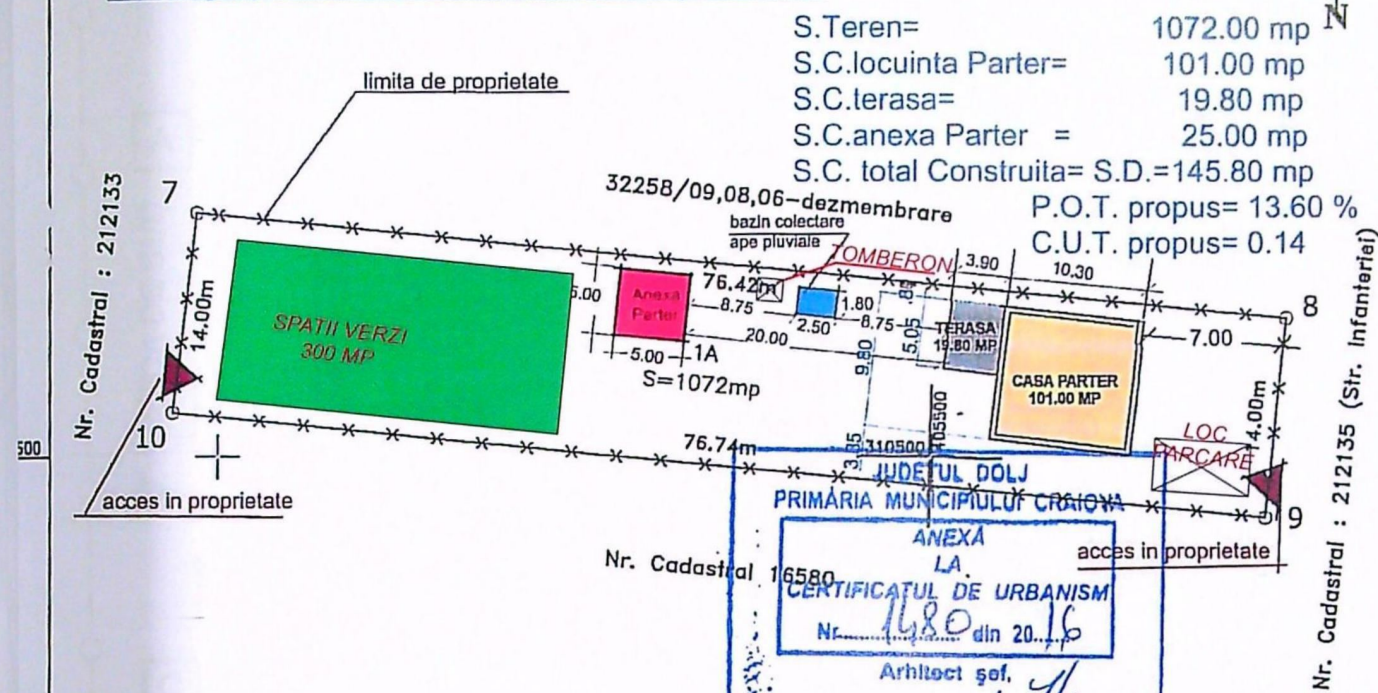

A. Date referitoare la teren			
Nr. parcela	Categorie de folosinta	Suprafata (mp)	Mentiuni
1	A	1072	
			Teren imprejmuit - gard de plasa cu fundatie de beton
Total		1072	
B. Date referitoare la constructii			
Cod	Destinatia	Suprafata construita la sol (mp)	Mentiuni
Total			
Suprafata totala masurata a imobilului=1072mp			
Suprafata din act=1627mp			

Executant: TOPOSURVEY SRL




Inspector:

78/83/2016

BONDI GABRIELA

CONSILIER

310450

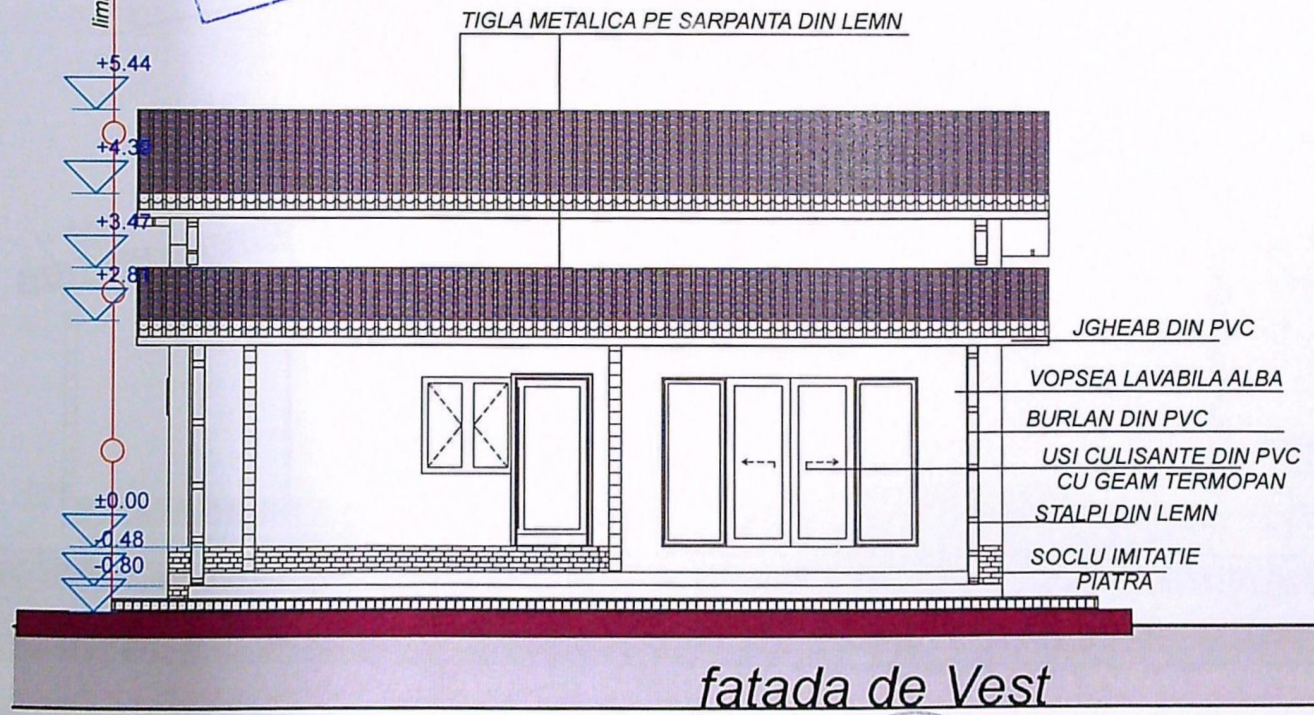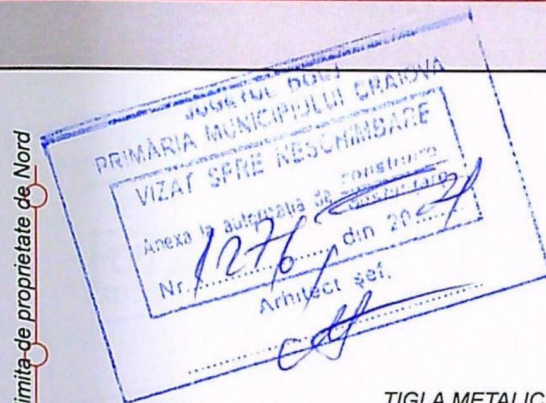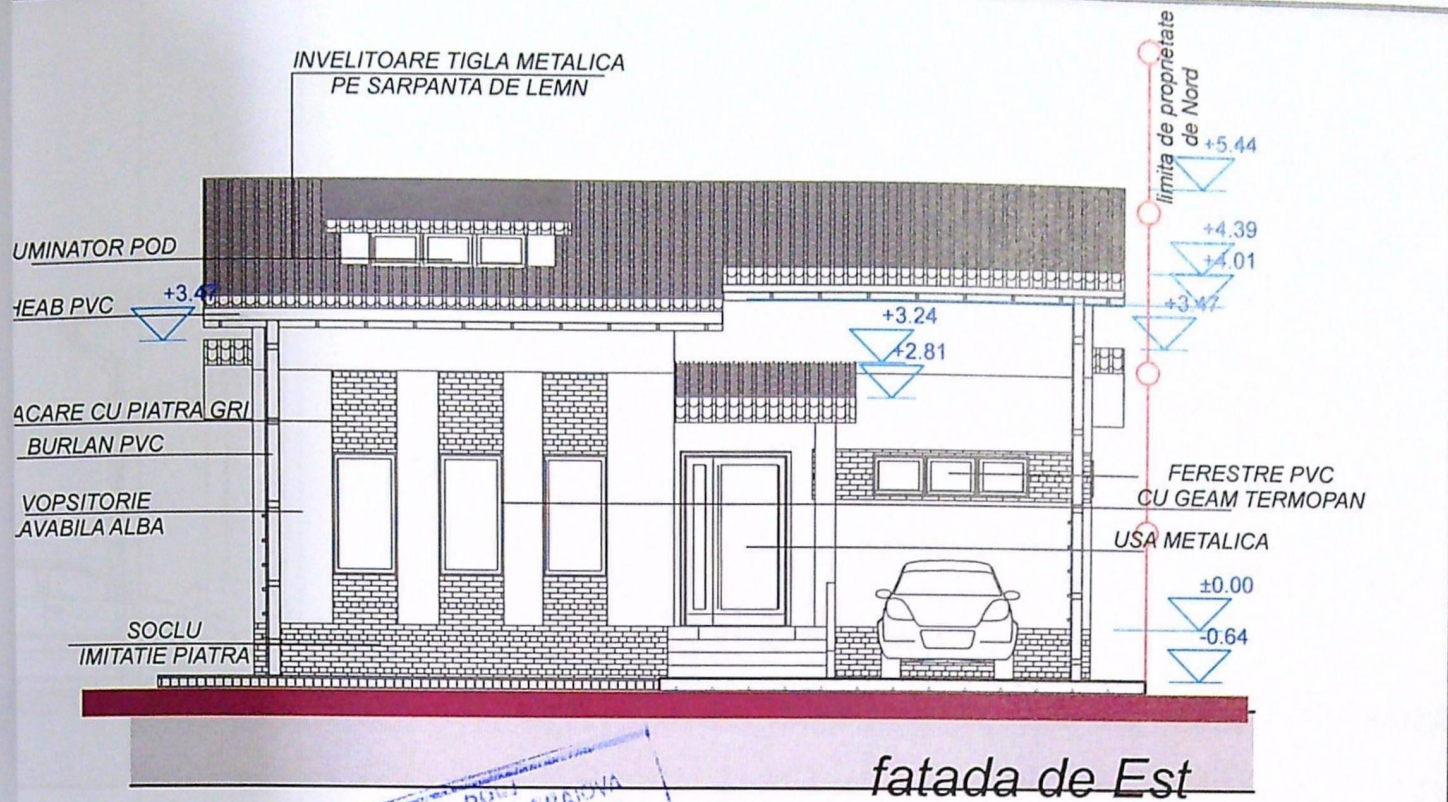

EXIGENTA "A"

REFERAT/NR.

/DATA


EXIGENTA "C"

REFERAT/NR.



/DATA

/DATA

PR NR.

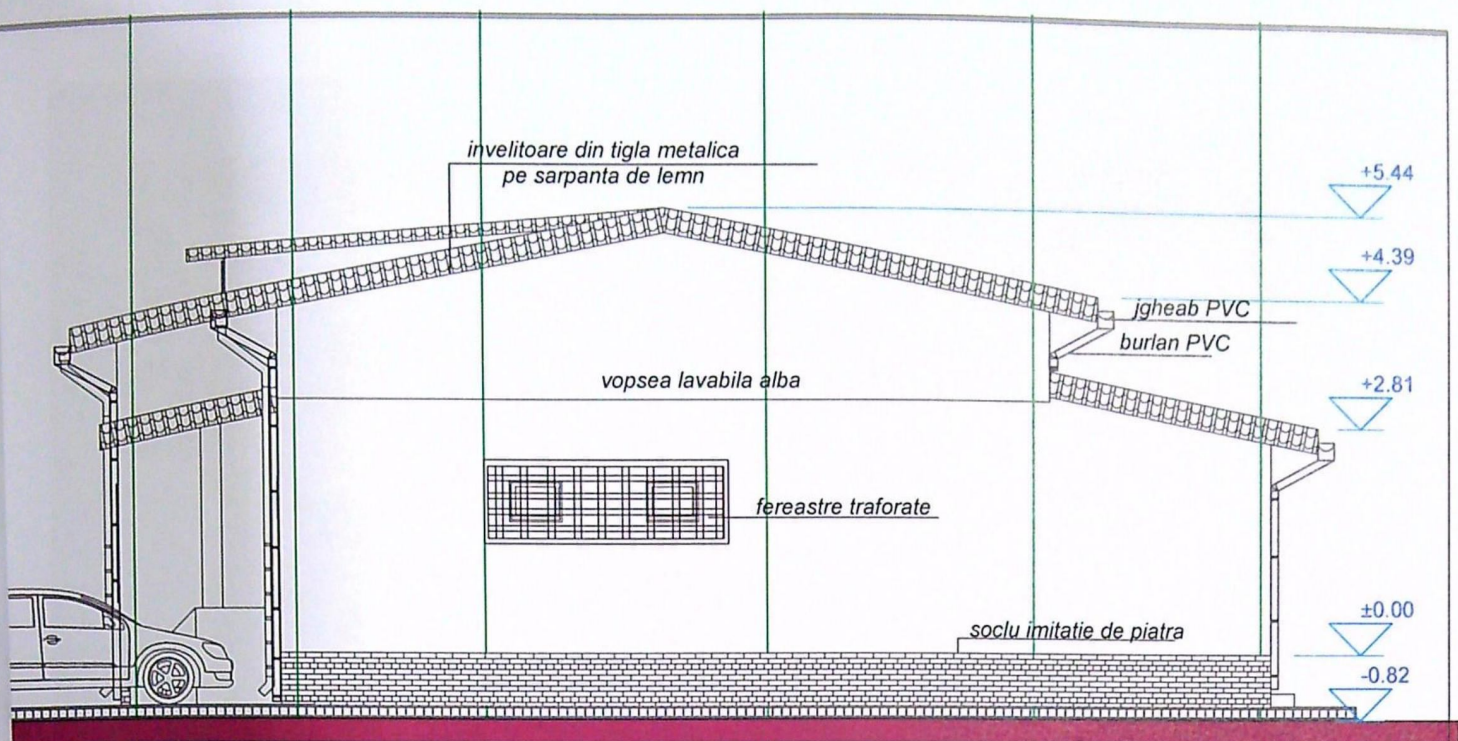

FATADA DE NORD

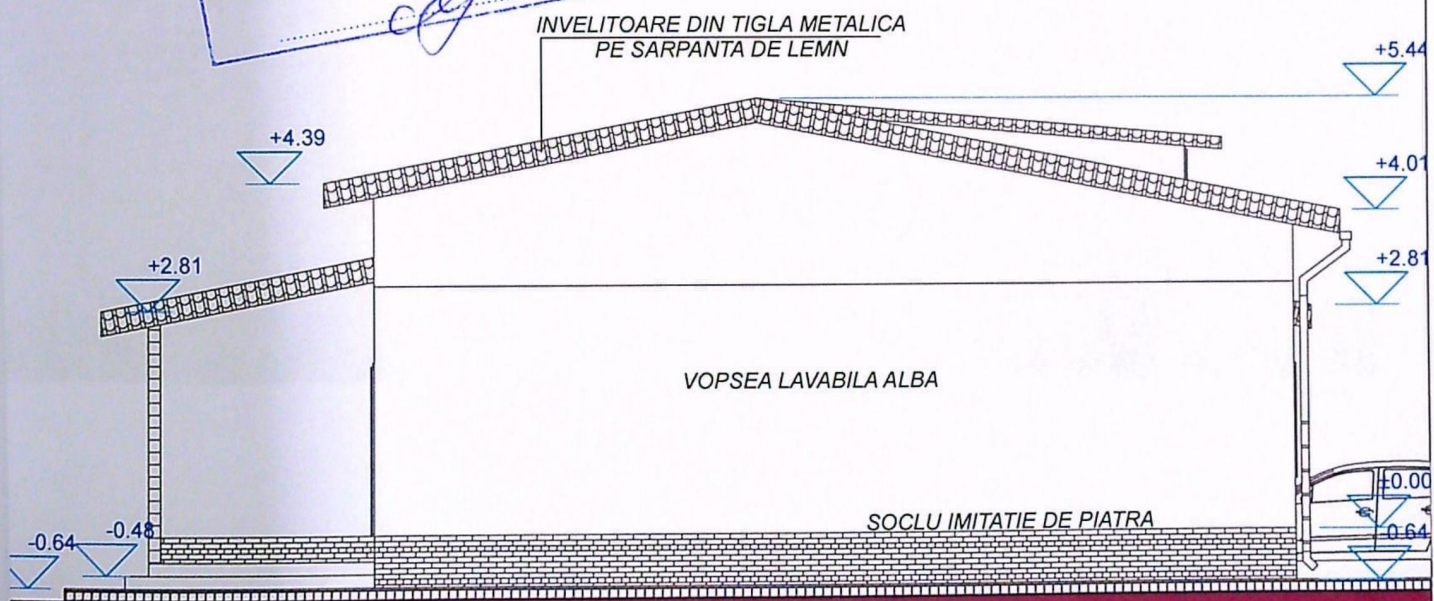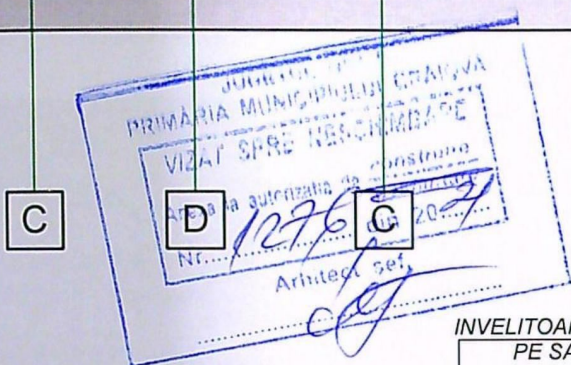

FATADA DE SUD

VERIFICATOR	EXIGENTA "A"	REFERAT/NR.	/DATA
-------------	--------------	-------------	-------