


PLAN DE AMPLASAMENT SI DELIMITARE A IMOBILULUI CORP 6/5

proiectata PE100 SDR11 Dn90mm
(Tronson A-B) Lt= 116,0ml,
90,0m (domeniul public)+26,00m
(domeniul privat) montaj ingropat
Scara 1:1000
Adresa: Sirmnicu de Sus, 199, P.S. CORP 6, Jud. Dolj

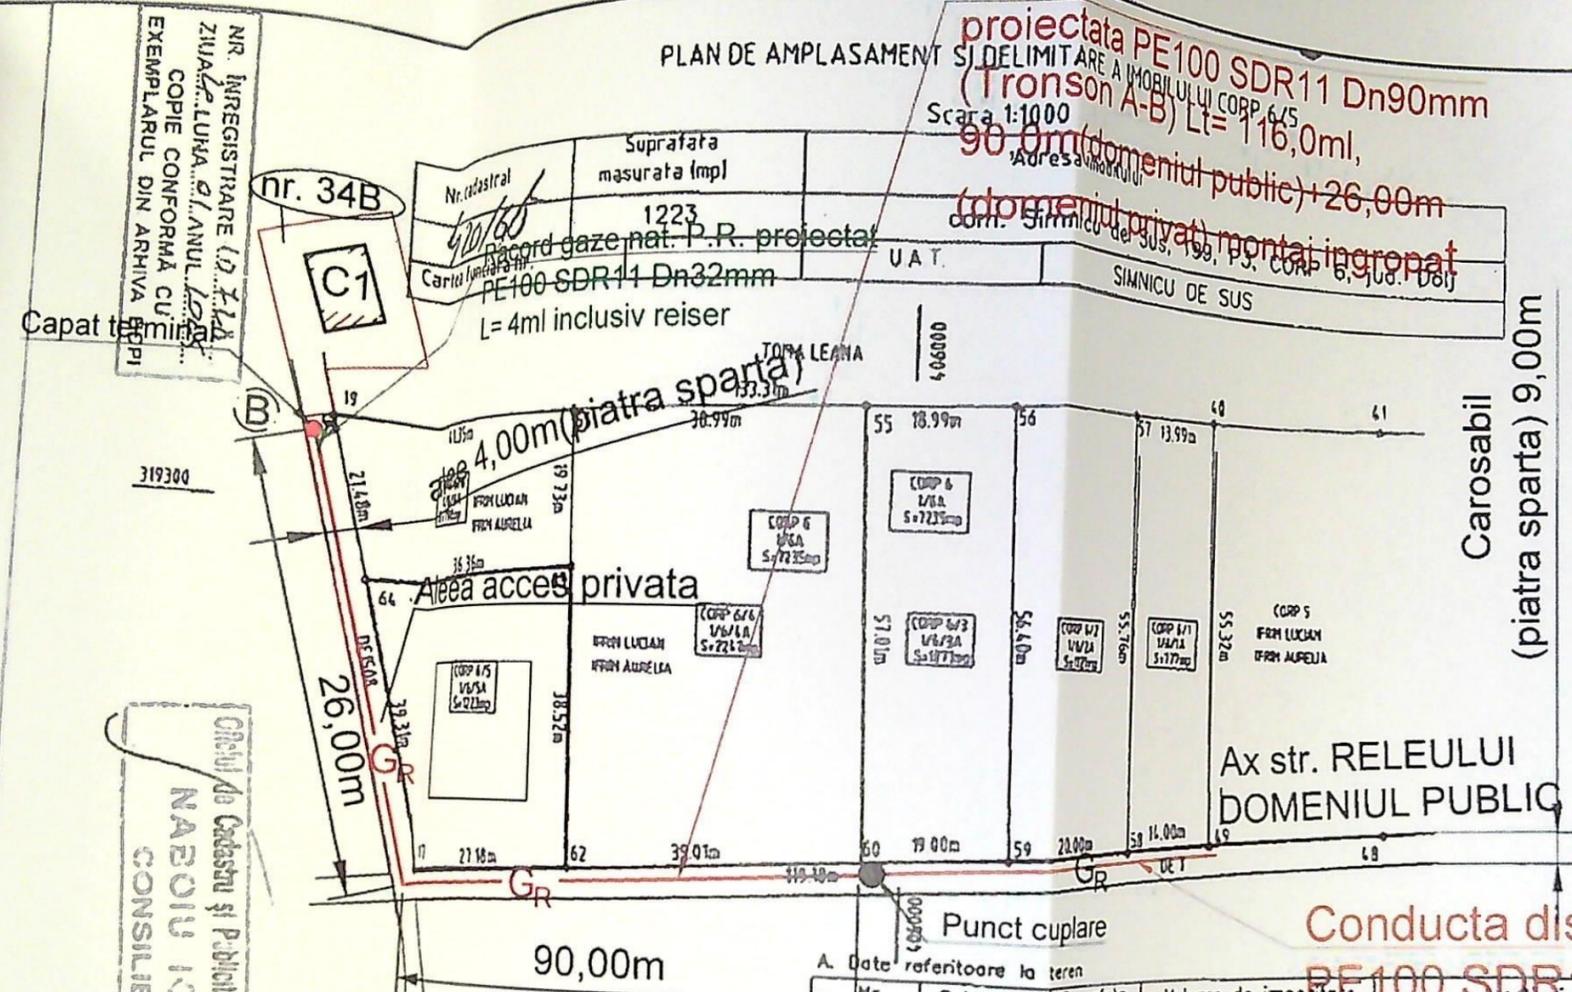

JUDETUL DOLJ
PRIMARIA MUNICIPIULUI CRAIOVA
VIZAT SPRE NESCHIMBARE
NR. 3 construire
Anexa la autorizatia de destinatie
Nr. 944 din 20.05.2025
Arhitect sef.

Oficiul de Cadastru si Publicitate Imobiliara Dolj
NAEIOIU IOANA
CONSILIER

Oficiul de Cadastru si Publicitate Imobiliara Dolj
TUTA VIOREL
CONSILIER

A. Date referitoare la teren

Nr. parcela	Categoria de folosinta	Suprafata (mp)	Valoarea de impozitare (lei)
1/6/5	A	1223	244
Total		1223	244

B. Date referitoare la constructii

Cod constr.	Suprafata construita la sol (mp)	Valoarea de impozitare (lei)	Mentiiuni

INVENTAR DE COORDONATE

Sistem de proiectie STEREOGRAFIC 1970

Punct	E (m)	N (m)
64	405918.958	319290.927
65	405955.260	319292.962
62	405956.190	319254.455
17	405929.093	319252.954

Executant GHEORGHE MIHAI
Semnatura si stampila
Data 16.10.2025
Se confirma suprafata de masuratoare si introducerea imobilului in baza de date cadastrale.

TUDORACHE LUCIAN NICOLAE
INSTALATOR AUTORIZAT
GAZE NATURALE
TIP PGD
Legitimatie nr. 212160376
Valabilitate până la 19.12.2025

EXECUTANT: S.C. KOFALM S.R.L.
Inst. aut.: Ing. FURNEA MIRELA RODICA
Autoriz. nr.: 505230099/2028 Tip EGD
FURNEA MIRELA RODICA
CNP: 2740326166990

- LEGENDA:
- Conducta distributie gaze naturale PR existenta, montaj ingropat
 - Conducta distributie gaze naturale PR proiectata, montaj ingropat
 - Raccord gaze naturale PR proiectat, montaj ingropat
 - Post de reglare-masurare proiectat, amplasat in limita agreventata la limita de proprietate
 - Limita incinta imobil Craiova, str. Releului, nr. 34B, jud. Dolj
 - Imobil la care se executa instalatia de gaze naturale

- NOTA:
- Construcțiile, în timpul execuției, va lua toate măsurile care se impun pentru respectarea "NTPEI - 2018"
 - Se vor efectua probe de presiune cu aer în conformitate cu NTPEI-2018 pentru regimul de utilizare, astfel:
- Probe de rezistență la presiune de 9 bar, timp de 1 ora.
- Probe de etanșeitate la presiune de 6 bar, timp de 2 ore.
 - Se vor monitoriza constant în decursul instalării sudite și la capătul tuburilor de protecție

VERIFICATOR EXPERT	NUME	SEMNAȚURA	CERINȚA	REFERAT / EXPERTIZA NR./DATA	Beneficiar	Proiect nr.
					S.C. KOFALM S.R.L. CRAIOVA	89
					DISTRIGAZ SUD REȚELE SRL pentru TIPAR MARIN	
					Amplasament Craiova, str. Releului, nr. 34B, jud. Dolj	
					Titlu proiect: EXTINDERE REȚEA DISTRIBUTIE GAZE NATURALE PRESIUNE REDUSA DIN PE	Faza: D.T.A.C
					Titlu planșă: PLAN DE SITUATIE - PROPUNERE EXTINDERE CONDUCTA GAZE -	Planșă nr. G1


PLAN DE AMPLASAMENT SI DELIMITARE A IMOBILULUI CORP 6/5

Scara 1:1000

NR. INREGISTRARE 12.7.18
ZIUA LUNA 01. ANUL 2025
COPIE CONFORMA CU
EXEMPLARUL DIN ARHIVA BCPI

nr. 34B
C1

Nr. cadastral 420/65	Suprafata masurata (mp) 1223	Adresa imobilului corn. Simnicu de Sus, 199, P3, CORP 6, jud. Dolj
Cartea funciara nr.	Racord gaze nat. P.R. proiectat	SIMNICU DE SUS

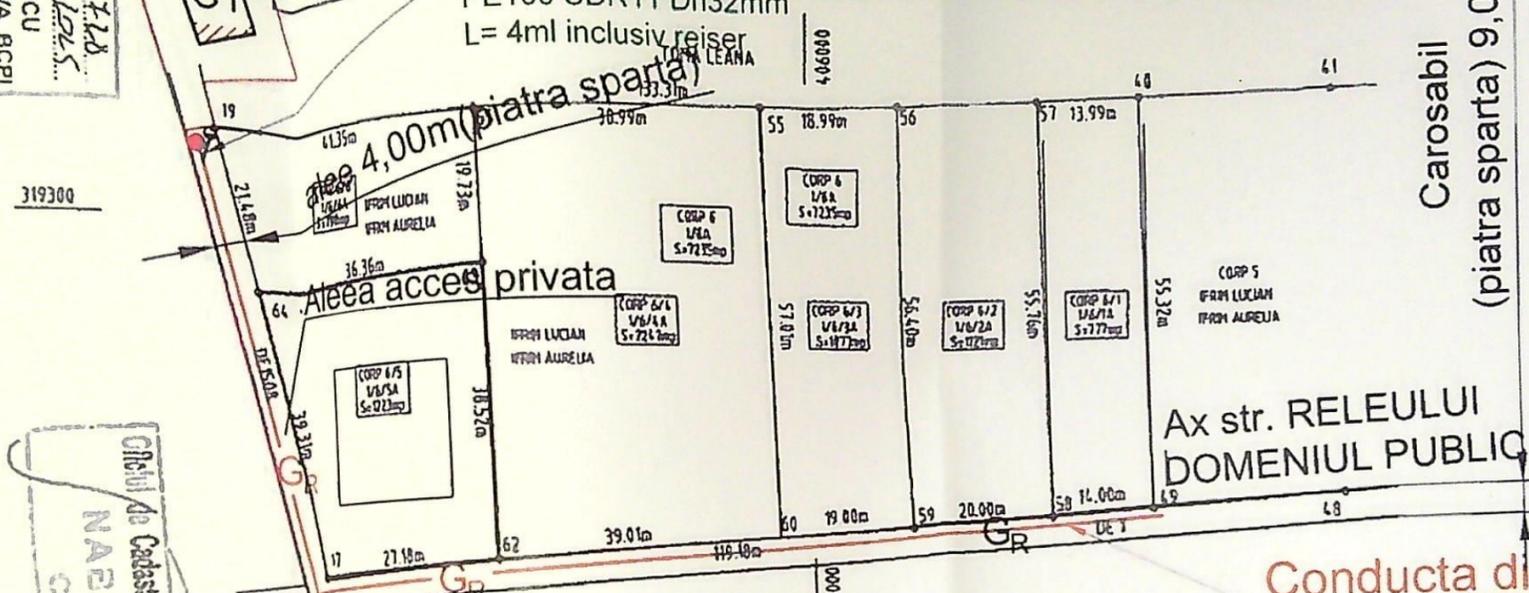

Carosabil (piatra sparta) 9,00m

Ax str. RELEULUI DOMENIUL PUBLIC

Conducta distributie gaze naturale
PE100 SDR11 Dn90mm
P.R. existenta

Oficiul de Cadastru și Publicitate Imobiliară Dolj
NADOIU IOANA
CONSILIER

Oficiul de Cadastru și Publicitate Imobiliară Dolj
TUTA VIOREL
CONSILIER

A. Date referitoare la teren

Nr. parcela	Categoria de folosinta	Suprafata (mp)	Valoarea de impozitare (lei)
1/6/5	A	1223	244
Total		1223	244

B. Date referitoare la constructii

Cod constr.	Suprafata construita la sol (mp)	Valoarea de impozitare (lei)	Mențiuni

INVENTAR DE COORDONATE

Sistem de proiectie STEREOGRAFIC 1970

Punct	E (m)	N (m)
64	405918.958	319290.927
65	405955.260	319292.952
62	405956.190	319254.455
17	405929.053	319252.934

Executant GHEORGHE MIHAI
Semnatura si stampila
Data 12.07.2025
Se confirma introducerea imobilului in baza de date

TUDORACHE LUCIAN NICOLAE
INSTALATOR AUTORIZAT
GAZE NATURALE
TIP PGD
Legitimatie nr. 212160876
Valabilitate până la 19.12.2026

EXECUTANT: S.C. KOFALM S.R.L.
Inst. aut.: Ing. FURNEA MIRELA RODICA
Autoriz. nr.: 505230099/2028 Tip EGD


LEGENDA:

- G1 Conducta distributie gaze naturale PR existenta, montata ingropat
- R Racord gaze naturale PR proiectat, montat ingropat
- P Post de reglare-masurare proiectat, amplasat in firda agrementata la limita de proprietate
- V Limita incinta imobil Craiova, str. Releului, nr. 34B, jud. Dolj
- Imobil la care se executa instalatia de gaze naturale

NOTA:

- Construcționnd, in timpul executiei, va lua toate masurile care sa asigure respectarea "NTPEB-2018"
- Se vor efectua probe de presiune cu aer in conformitate cu NTPEB-2018 pentru regimul de lucru presiune, astfel:
 - Proba de rezistență la presiune de 9 bar, timp de 1 ora.
 - Proba de etanșeitate la presiune de 6 bar, timp de 2 ore.
- Se vor menține rezultatele in dreptul imbinariilor sudate si la capatul tuburilor de protectie

CONSTANTINESCU PETRE ADRIAN
ROMANIA
NR. V14090131
VERIFICATOR EXPERT

VERIFICATOR EXPERT: NUME, SEMNĂTURA, CERINȚA

S.C. KOFALM S.R.L. CRAIOVA
CUI RO30670681 : J16/1498/2018
Autorizatie PDSB nr. 23462 / 28.05.2029
str. Imparatul Traian, nr. 166
Tel/Fax: 0733051059 E-mail: office@kofalm.ro

REFERAT / EXPERTIZĂ NR./DATA
LEGITIMATIE NR. 40520162 DATA: 18.03.2025
LEGITIMATIE NR. 505230099 DATA: 19.03.2028

Beneficiar: **DISTRIGAZ SUD REȚELE SRL**
pentru **TIPAR MARIN**
Amplasament: Craiova, str. Releului, nr. 34B, jud. Dolj

Titlu proiect: **RACORD GAZE NATURALE PRESIUNE REDUSA DIN PE SI POST DE REGLARE PRPJ**

Titlu planșă: **PLAN DE SITUATIE - PROPUNERE EXTINDERE CONDUCTA GAZE -**

Scara: 1:500
Data: 2025

Faza: D.T.A.C.
Planșa nr. G1