

CLASA DE IMPORTANTA D			
IMPORTANTA D			
CERINTA REFERAT/EXPERTIZA/NUM			
VERIFICATOR			
NUME			
BENEFICIAR: TRANA			
TRANA L			
Titlu proiect: Supraetajare			
unitatilor cu mansarda p			
le partituri executate la			
nr.83, Craiova			
data: 2024			
Titlu planșă: PLAN DE SIT			
Set	arh. M. Roman		
Desenat	arh. M. Roman		
Proiectat	arh. M. Roman		
Proiectant	arh. M. Roman		
Proiect			

ROMAN S. MARINETA
 ROMAN S. MARINETA
Lot teren proprietate personala

Corp C2 studiat

POT existent: 45,48% CUT existent: 0,94
 POT propus: 45,48% CUT propus: 0,94







Suprafata mansarda: S=72,50mp + s=3,00mp balcon acoperit: S=75,50mp
 Corp C2: Sd=158,50mp
 Corp C1: Sc intabulata 73,0mp, Sc extindere conform Autorizatiei construi nr. 1098
 din 08.08.2002=15,00mp
 Total Sc=88,00mp
 Suprafata desfasurata corp C1: Sd=195,00mp

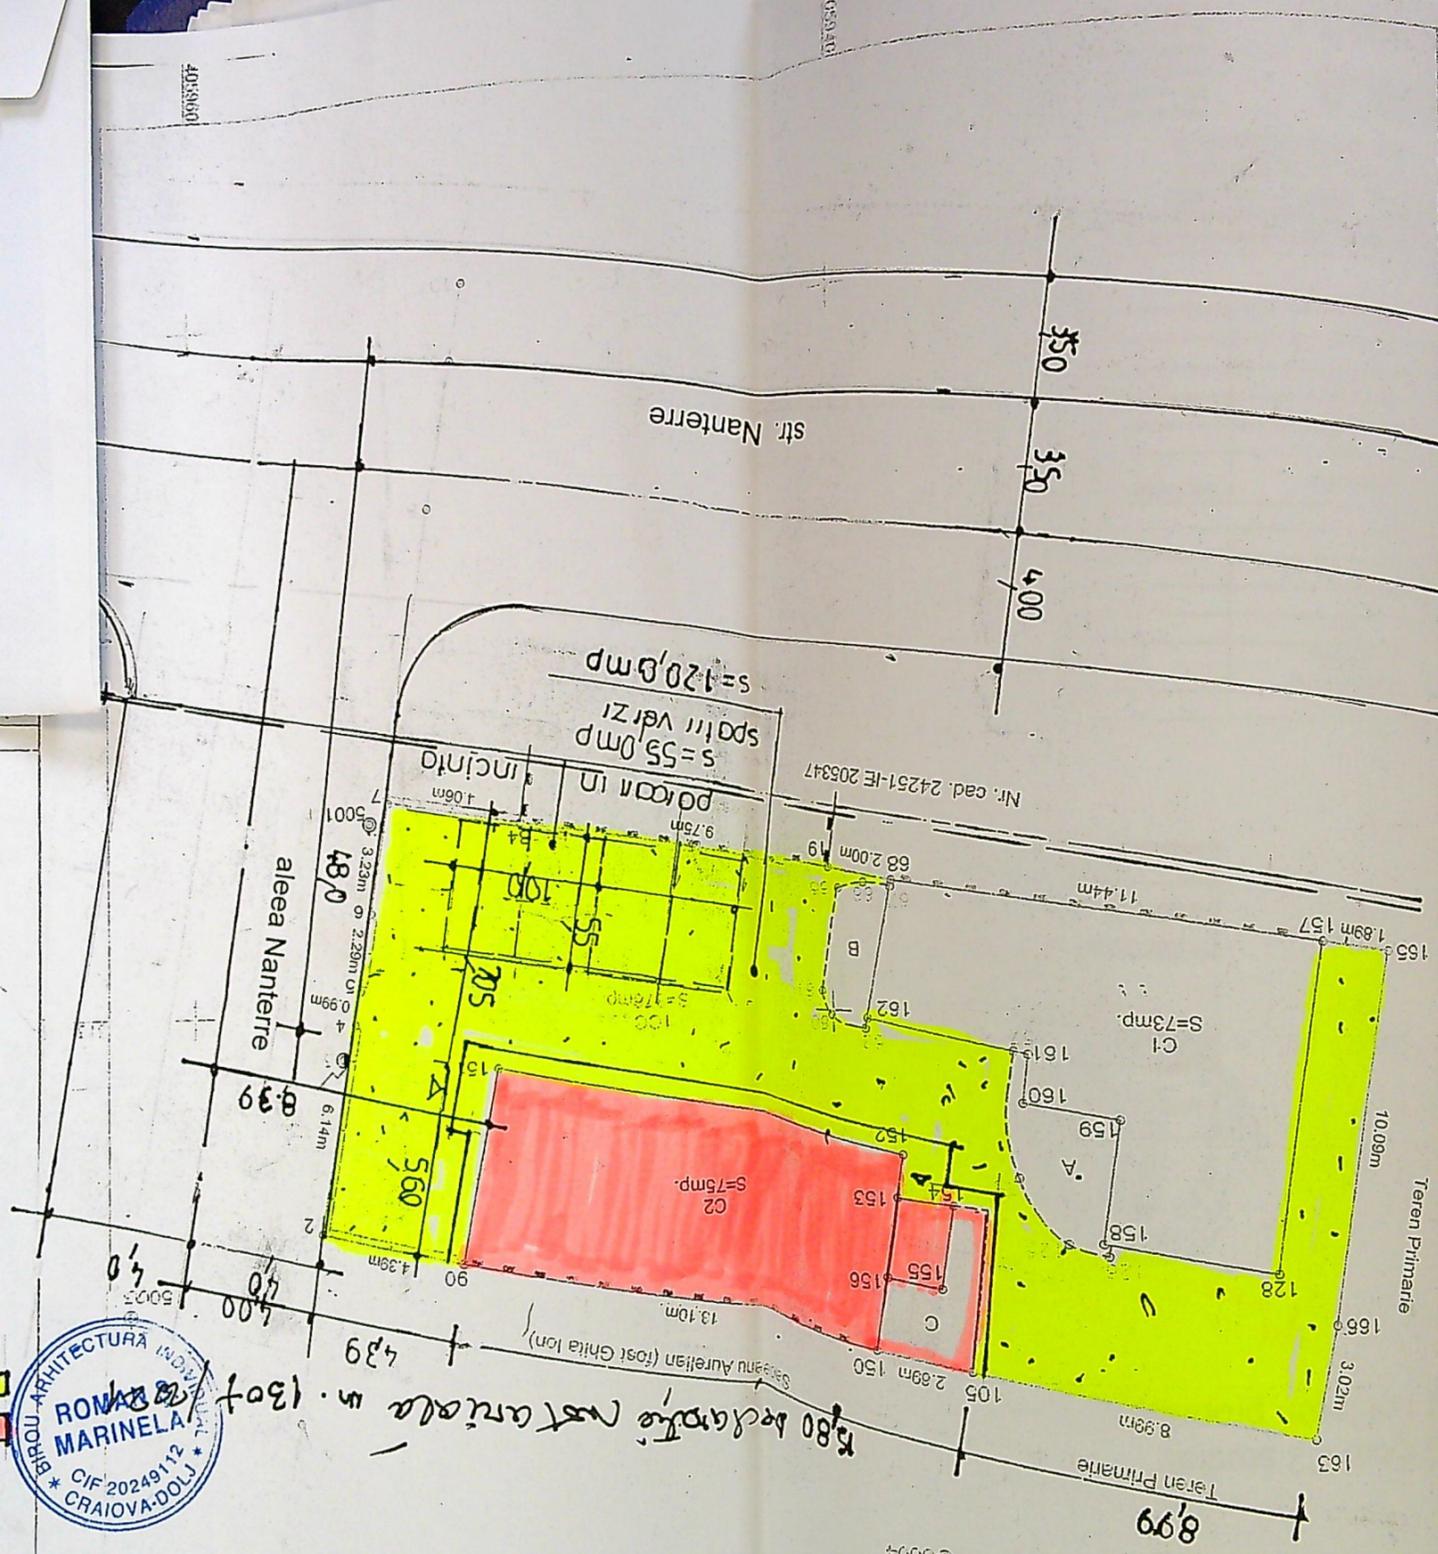

10


INDIETUL DOLU
 PRIMARIA MUNICIPIULUI CRAIOVA
 VIZAT SI RE NESCHIMBARE
 NR 7
 Anexa la proiectul de construire
 Nr. 77 din 20.05.2014
 Arhitectul

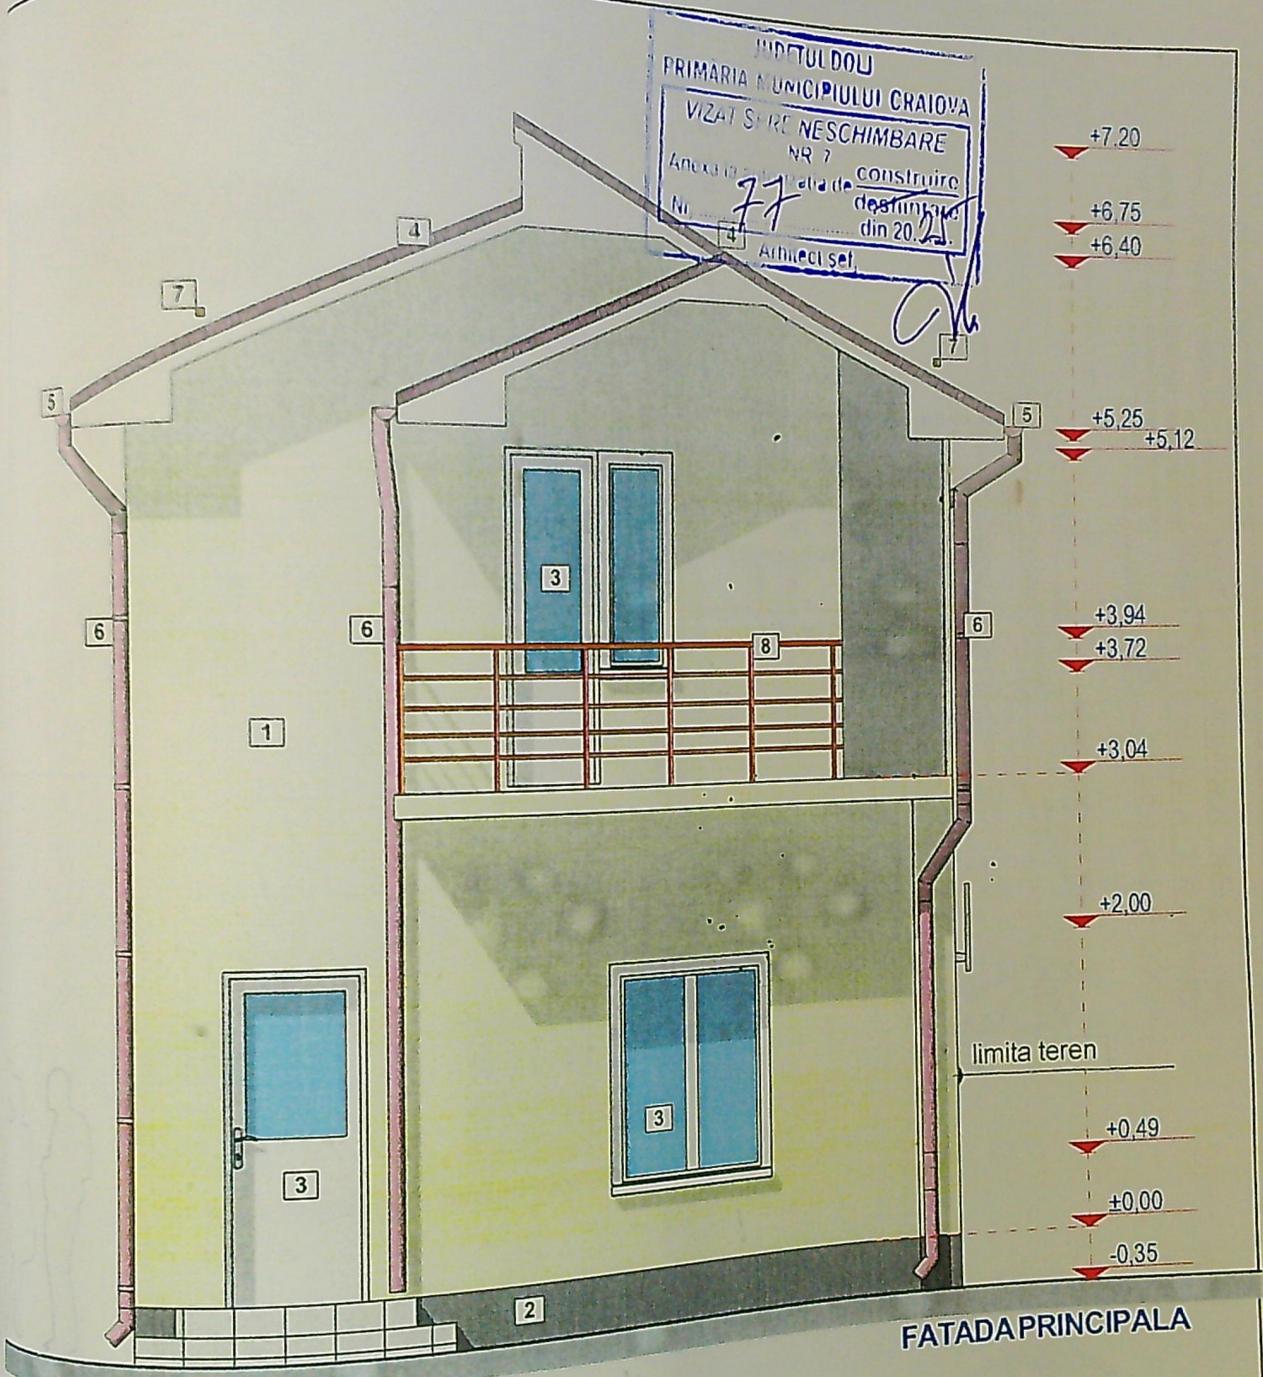


LEGENDA
 TENCUIELI DECORATIVE. CULOARE BEJ
 TENCUIELI DECORATIVE SOCLU . CULOARE GRI
 TAMPLARIE PVC CULOARE ALB
 INVELITOARE TIGLA METALICA CULOARE MARO
 ARGHEABURI METALICE. CULOARE MARO
 BURLANE METALICE. CULOARE MARO
 PARAZAPEZI
 BALUSTRADA METALICA

ARHITECTURA
 ROMAN MARINELA
 CRAIOVA

ARHITECTURA INDIV
 ROMAN MARINELA
 CRAIOVA

ARHITECTURA INDIV
 ROMAN MARINELA
 CIF. 20249112
 CRAIOVA

CLASA DE IMPORTANTA IV, CATEGORIA DE
 IMPORTANTA D
 REFERAT/EXPERTIZA/NUMAR/DATE
 Pr.nr.

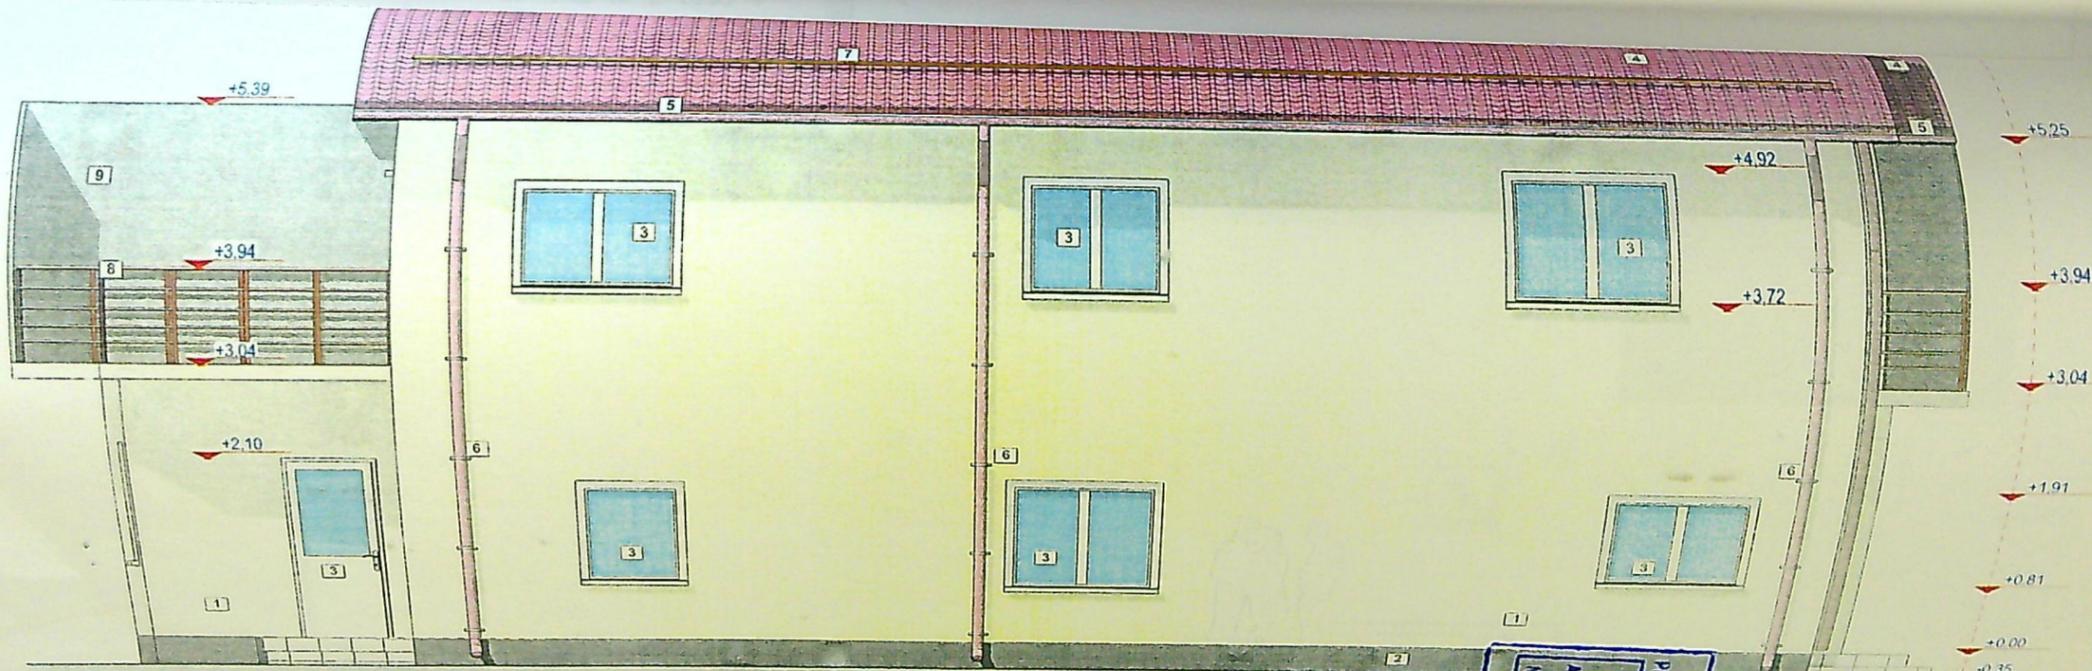

LEGENDA


- 1 - TENCUIELI DECORATIVE. CULOARE BEJ
- 2 - TENCUIELI DECORATIVE SOCLU . CULOARE GRI
- 3 - TAMPLARIE PVC CULOARE ALB
- 4 - INVELITOARE TIGLA METALICA CULOARE MARO
- 5 - JGHEABURI METALICE. CULOARE MARO
- 6 - BURLANE METALICE. CULOARE MARO
- 7 - PARAZAPEZI
- 8 - BALUSTRADA METALICA
- 9 - PANOU OPAC



JUDEUL DOU
 PRIMARIA MUNICIPIULUI CI
 VIZAT SPRE MESCHINGH
 NR. 7
 Anca la autorizatia de
 Cons
 dosk
 din 2
 Arhitect sef

FATADA LATERALA STANGA

ARHITECTURA
 PROIECT DE
 CONSTRUCȚIE
 ÎN
 SCARA DE
 DETALIU

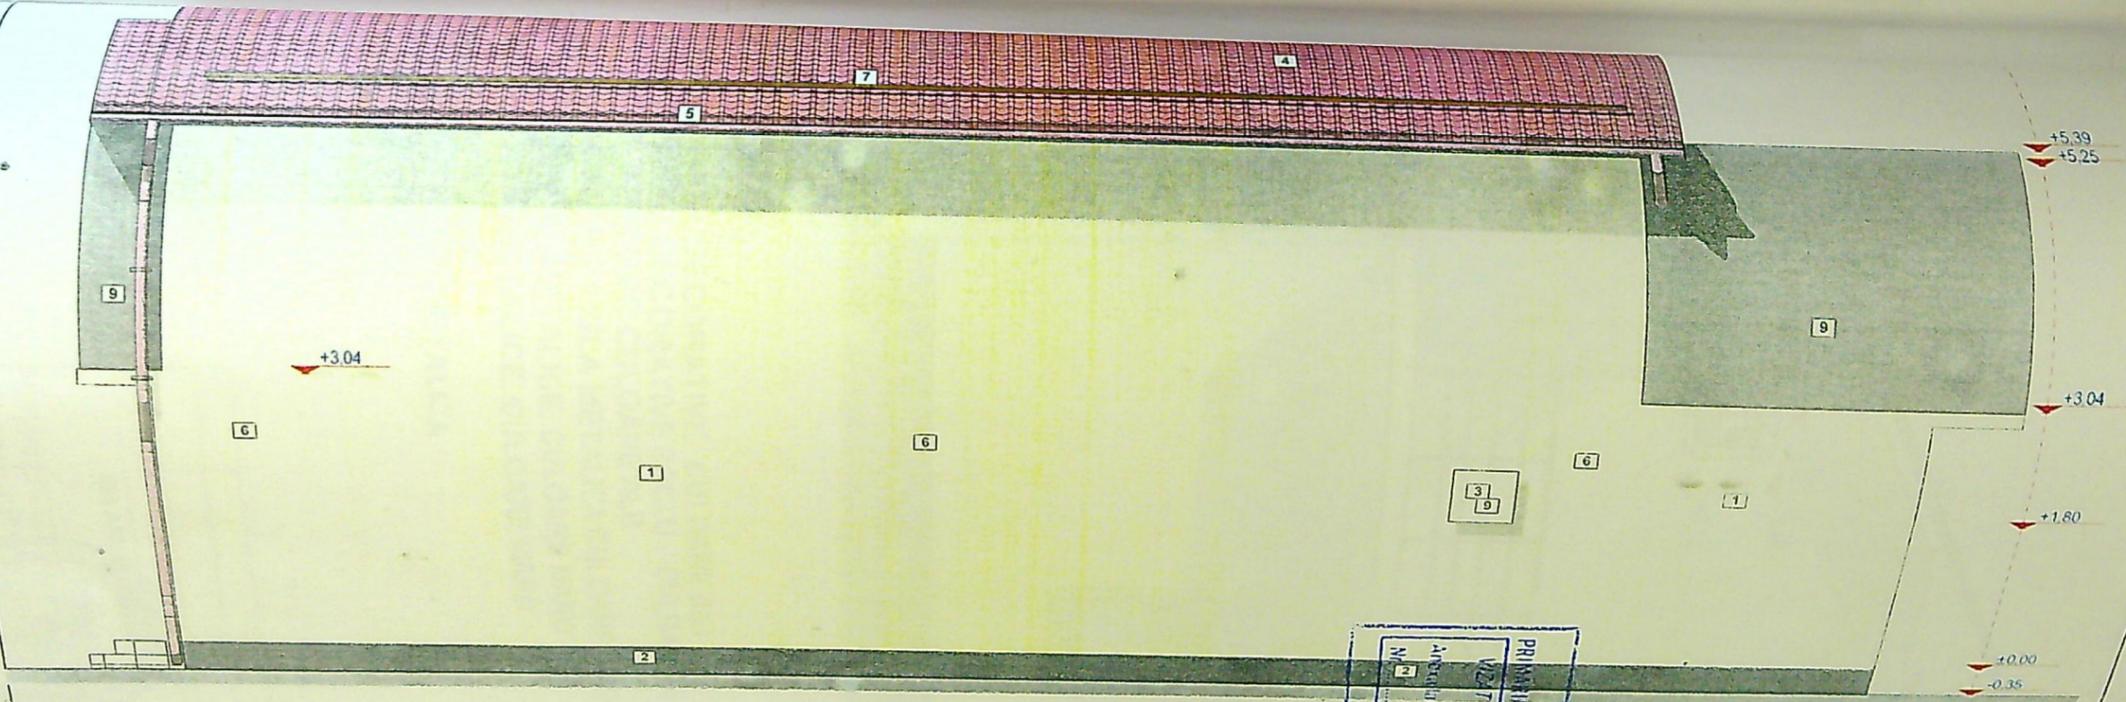

- LEGENDA**
- 1 - TENCUIELI DECORATIVE. CULOARE BEJ
 - 2 - TENCUIELI DECORATIVE SOCLU . CULOARE GRI
 - 3 - TAMPLARIE PVC CULOARE ALB
 - 4 - INVELITOARE TIGLA METALICA CULOARE MARO
 - 5 - JGHEABURI METALICE. CULOARE MARO
 - 6 - BURLANE METALICE. CULOARE MARO
 - 7 - PARAZAPEZI
 - 8 - BALUSTRADA METALICA
 - 9 - PANOU OPAC

BIROU ARHI
 ROM
 MAR

JUDETUL DOU
 PRIMĂRIA MUNICIPIULUI ORAȘUL
 VIZIT SPRE NESCĂMBARE
 NR 7
 Anul de autorizare de constituire
 din 20
 Anul de
 Arhitect șef

FATADA LATERALA DREAPTA

