


CONSTRUIRE IMOBIL S+P+2E CU PARCAJE AUTO LA SUBSOL, SPATII COMERCIALE BIROURI LA ETAJ 1, 2 SI REFACERE PARTIALA IMPREJMUIRE TEREN str. BRESTEI, nr.22A, Mun. Craiova, Jud. Dolj
PLAN DE SITUATIE
 scara 1:500

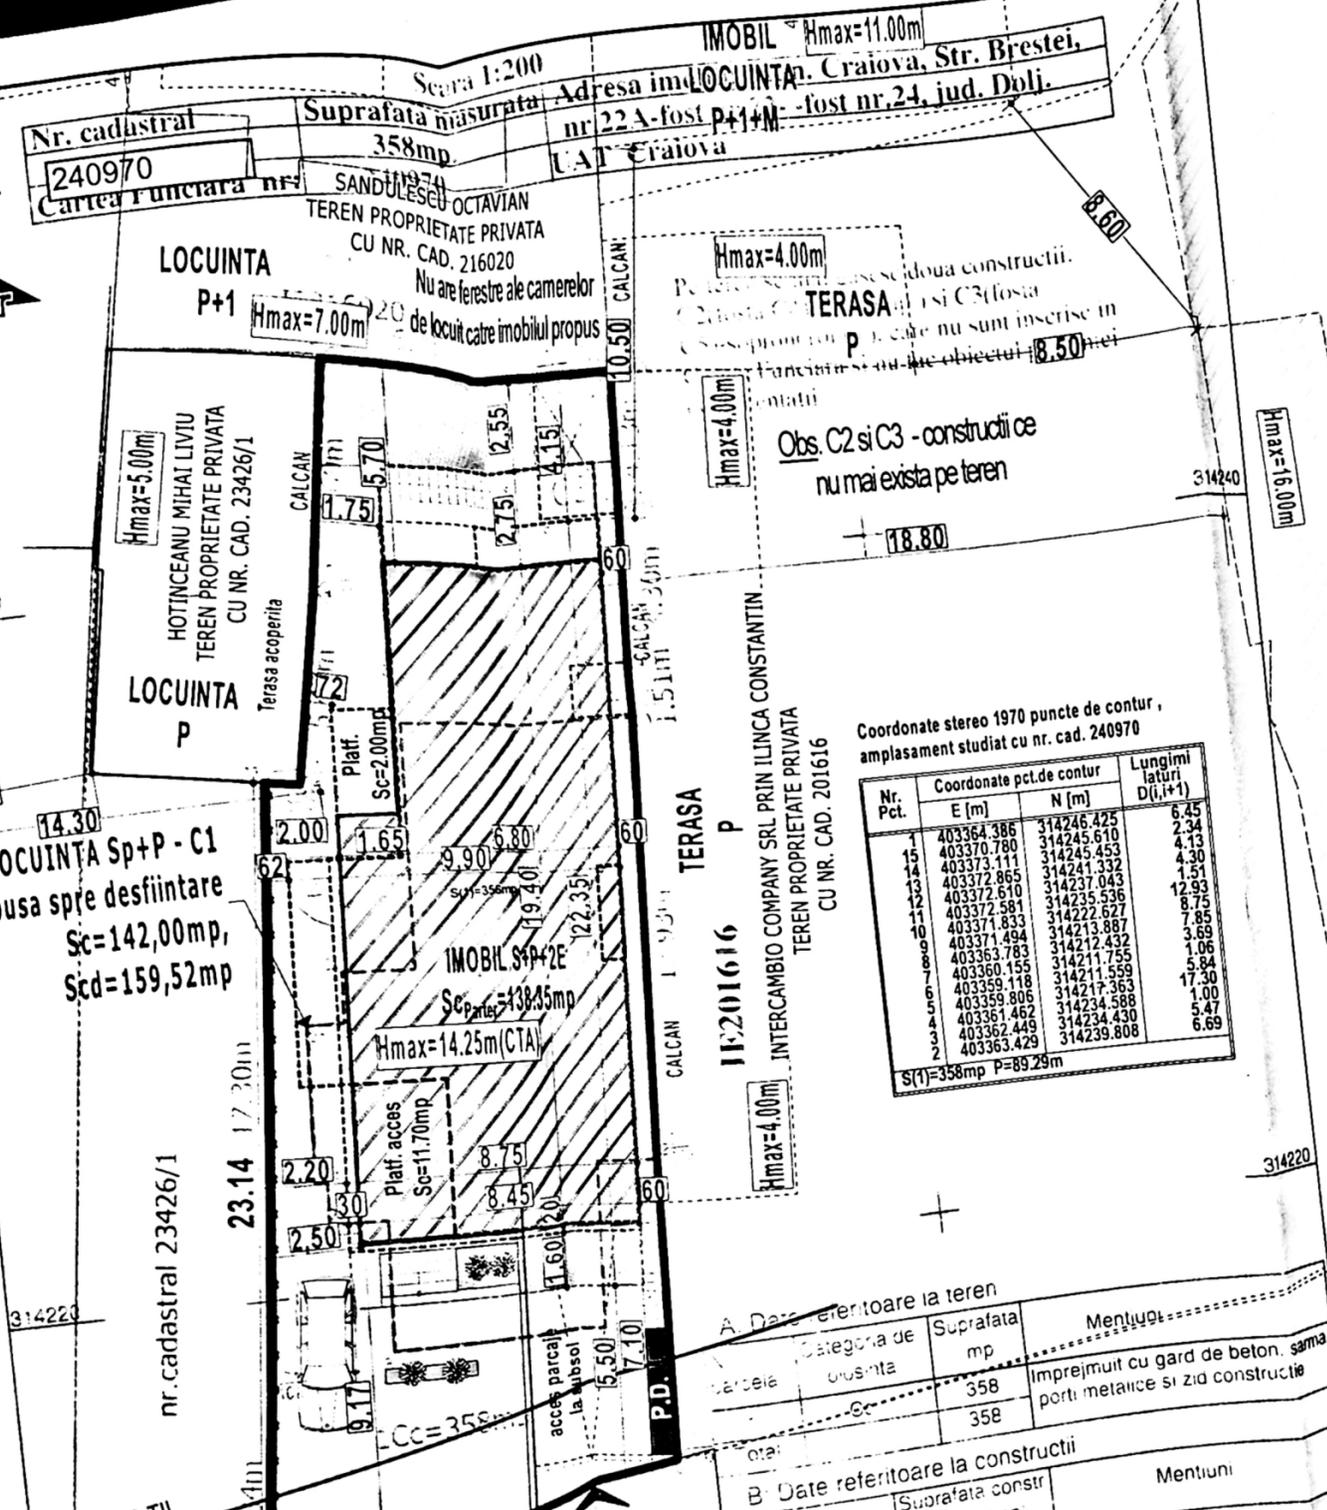

- Teren proprietate privata exclusiva DRAGOMIR OVIDIU
- ▨ IMOBIL S+P+2E propus spre construire
- - - Contur subsol propus
- - - Contur proiectie etaje superioare
- - - Locuinta Sp+P corp C1 - propusa spre desfiintare
- ▨ Constructii existente:
- ▨ Circulatii auto si pietonale:
- ▨ Spatii verzi amenajate propuse
- ▨ Imprejmuire propusa refacere, L=23.14ml
- ▨ Acces pietonal si auto
- ▨ Parcaje auto amenajate - 4 locuri
- ▨ supateran in incinta - 1loc de parcare
- ▨ subteran (la subsol) - 3 locuri de parcare
- ▨ P.D. Platforma pubele ecologice-gunoi menajere


Construire Imobil S+P+2E

Stotala teren masuratori=358.00mp;

PROPUS CONSTRUIRE	Sc(mp)	Scd(mp)
IMOBIL S+P+2E(amprenta sol)	138.35	660.60
Platf acces, balcoane, terase neacoperite		
circulabile/necirculabile,		
curti lumina, jardiniere	13.70	212.45
Total general	152.05	873.05

*Obs.
 1. Pentru calcul POT a fost luata in calcul amprenta la sol a constructiei propuse si proiectia etajului superior, rezultand Sc POT=164.65mp; Scd CUT=503.50mp;
 2. Subsolut, curti de lumina > 4mp balcoanele, terasele neacop. jardiniere, nu intra in calculul POT/CUT, S=369.55mp;

POT existent: 0,00%
 CUT existent: 0,00

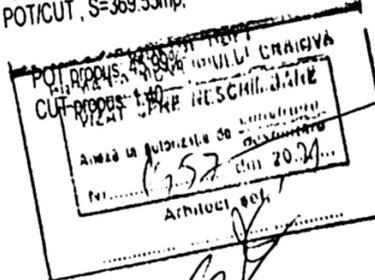

Coordonate stereo 1970 puncte de contur, amplasament studiat cu nr. cad. 240970

Nr. Pct.	Coordonate pct.de contur		Lungimi laturi D(i,i+1)
	E (m)	N (m)	

S(1)=358mp P=89.29m

A. Date referitoare la teren

Categoria	Suprafata mp	Mentiu
Parcela	358	Imprejmuire cu gard de beton, sama porti metalice si zid constructie
Sc	358	



B. Date referitoare la constructii

Destinatia	Suprafata constr. la sol (mp)	Mentiu
C1	142	C1 (fosta C3)- Casa cu bec nivel Sp-P. Scd=142mp
C2	142	
Total	142	



Semnat digital de CHIRCA STEFAN-CONSTANTIN
 Data: 2020.09.22 08:34:45 +03'00'
 Ileana Ivan
 187135/20



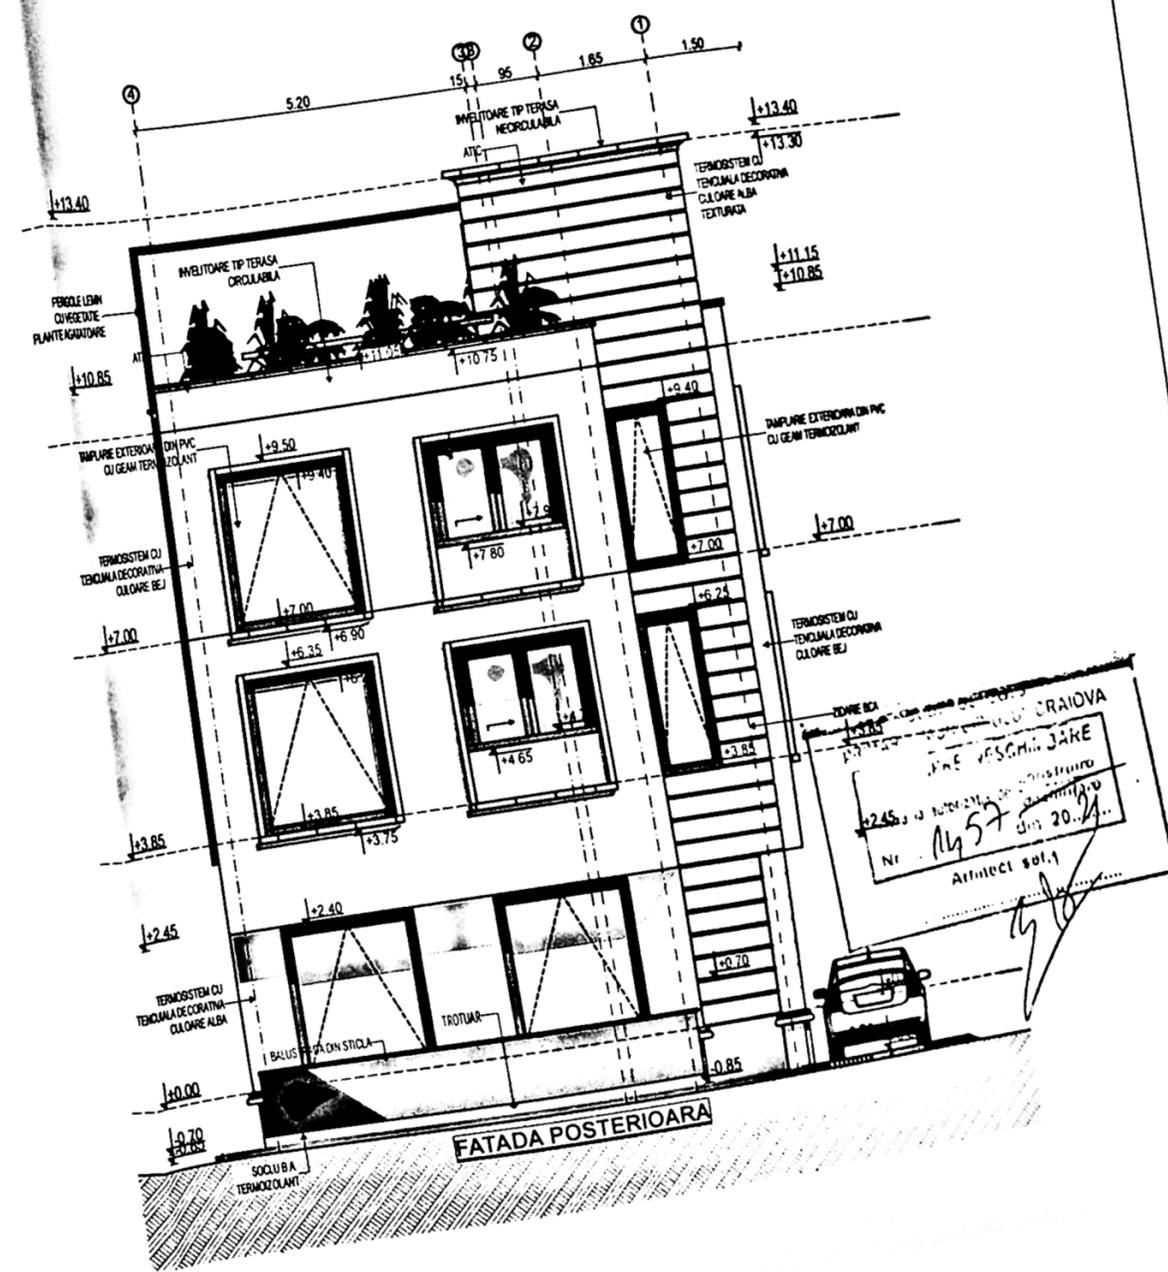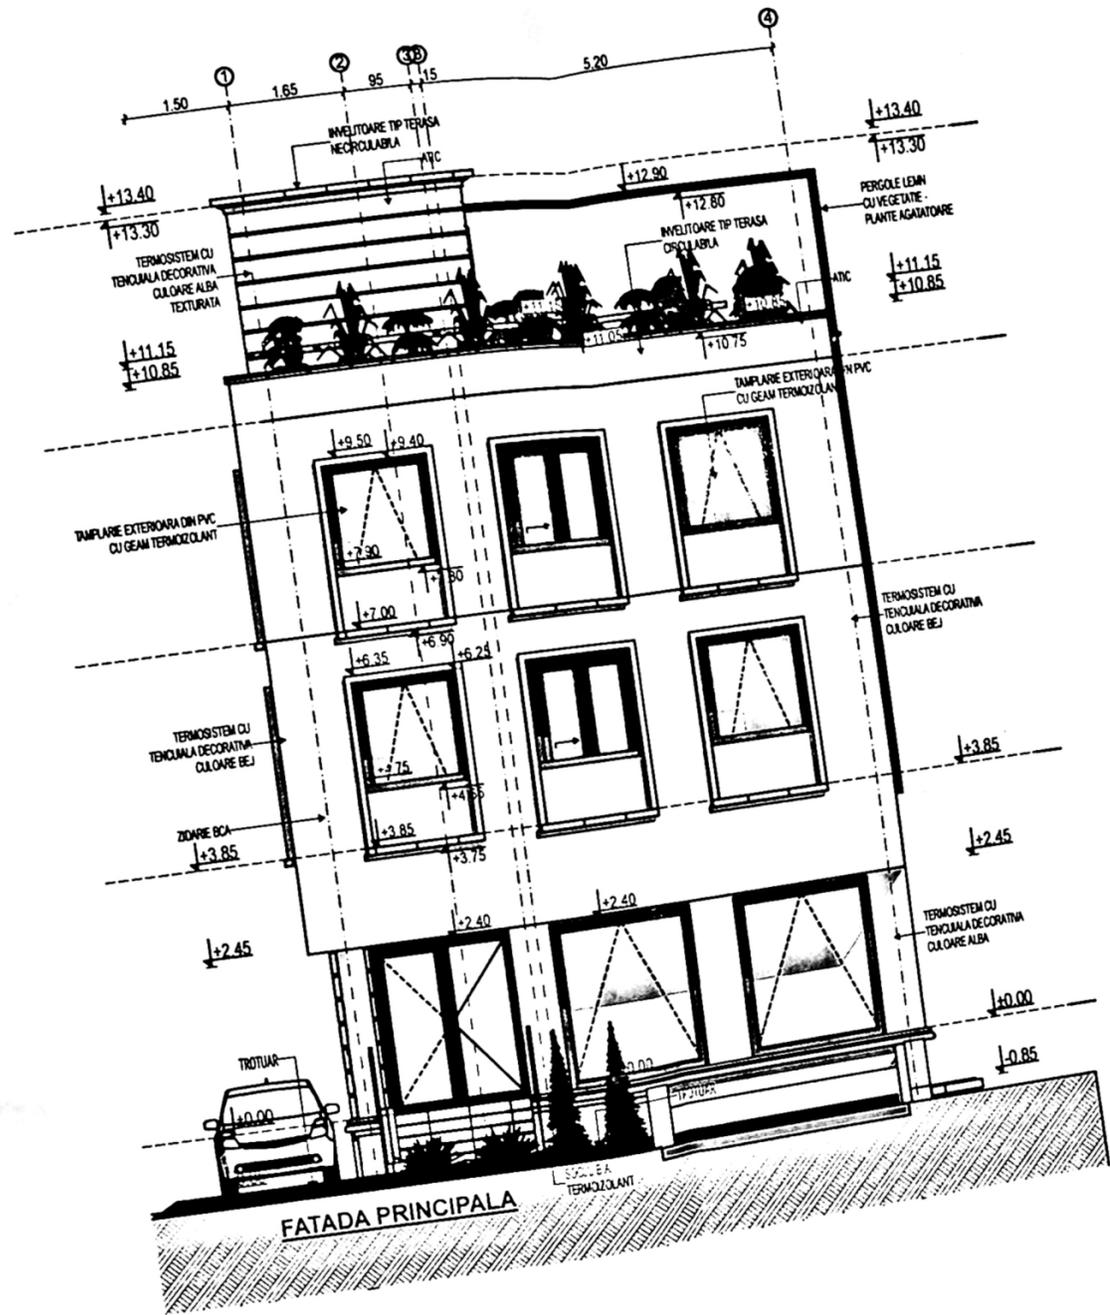


ZIDARIE BCA
 Arhitect sol. 1

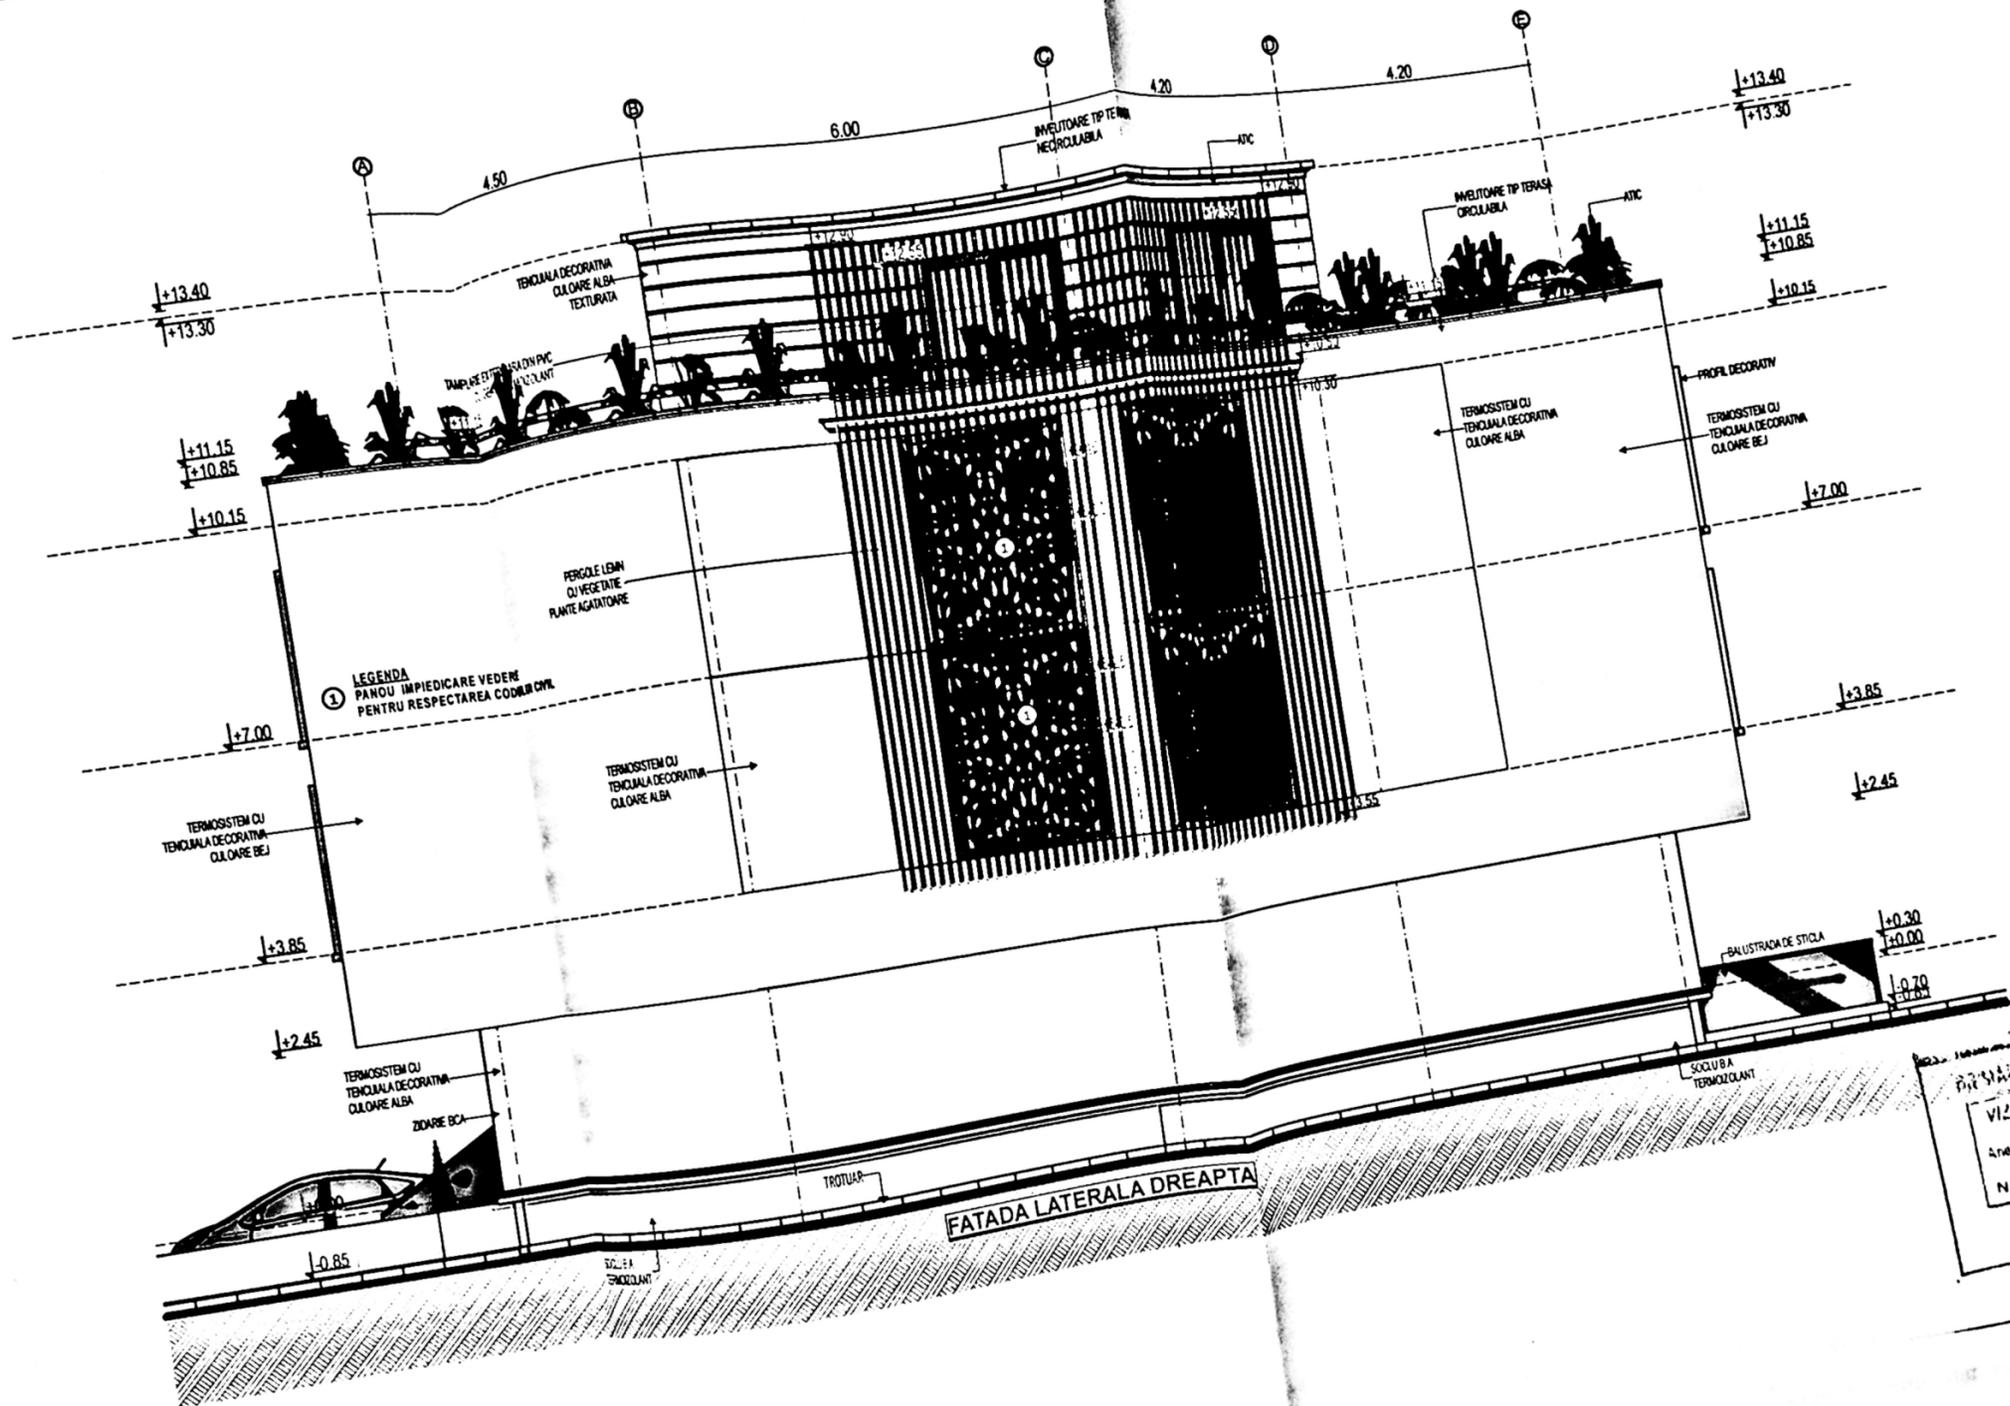

PROIECT DE ARHITECTURA
 PRIMĂRIA MUNICIPIULUI CRAIOVA
 Anexa la Autorizația de Construcție
 Arhitect eq. I

VERIFICAT
 ARH.
 SEF
 PRI
 DE

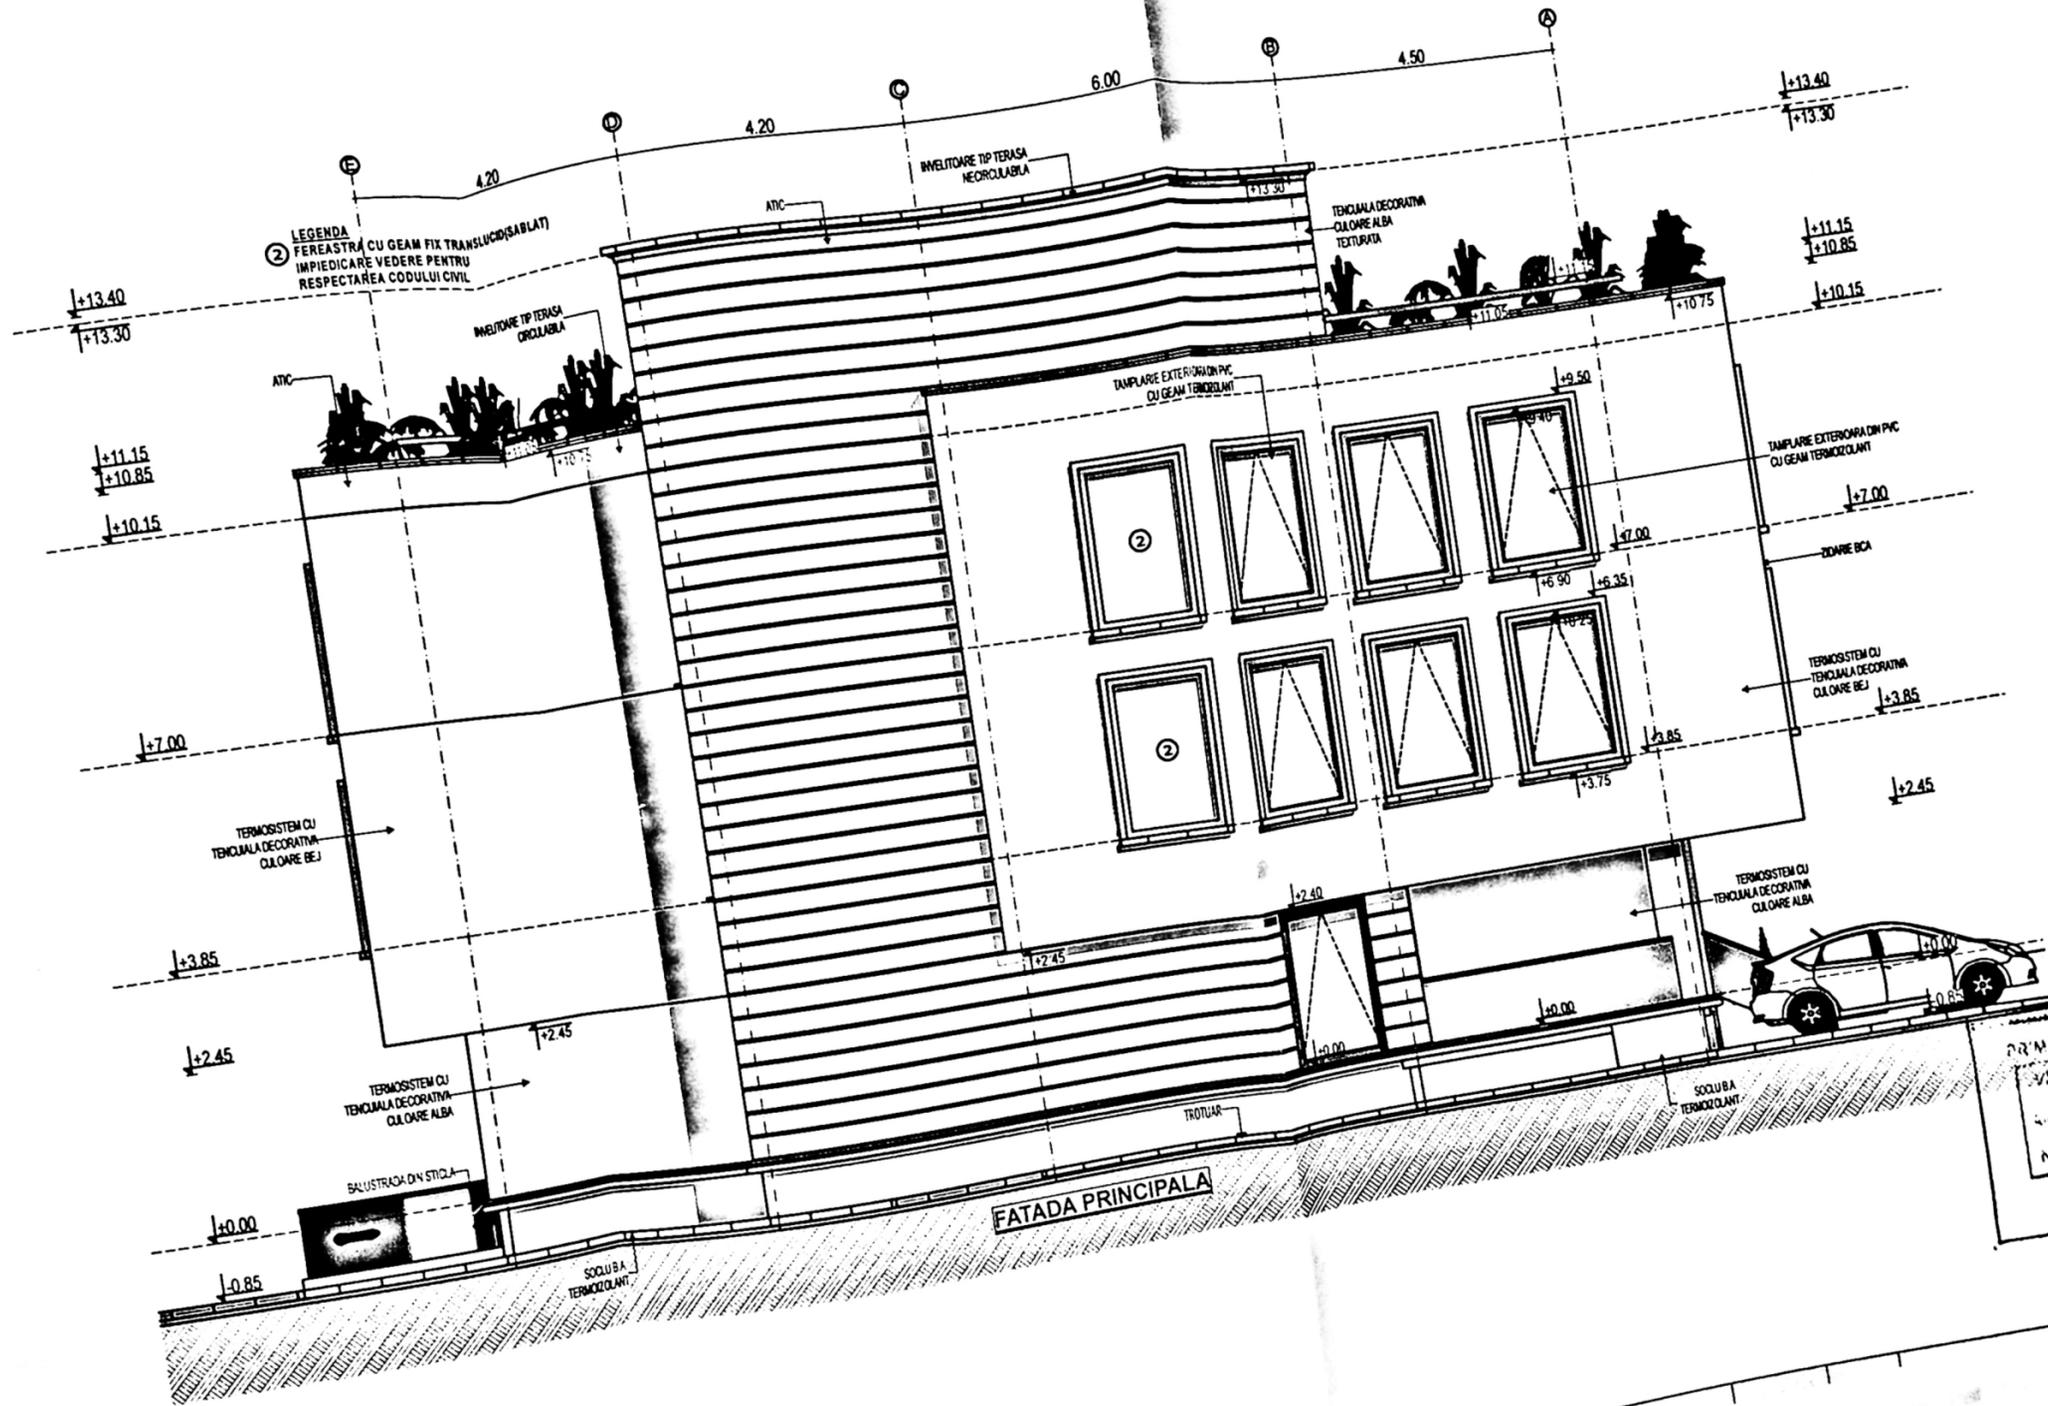

ARMATA MUNCII CRAIOVA
 VIZAT DE ARH. NESCHIU DANIE
 Nr. 1457 din 20.04.
 Arhitect (suf.)