
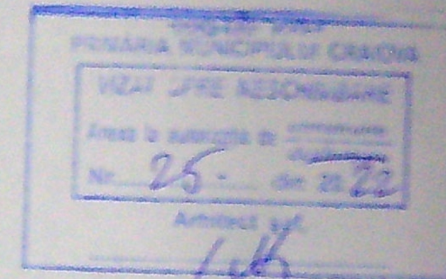


Plan de situație proiectată, bloc 37A și 41A,

SCARA 1:200

SISTEM DE PROIECTIE STEREOGRAFIC 1970

Sistem de cote Local

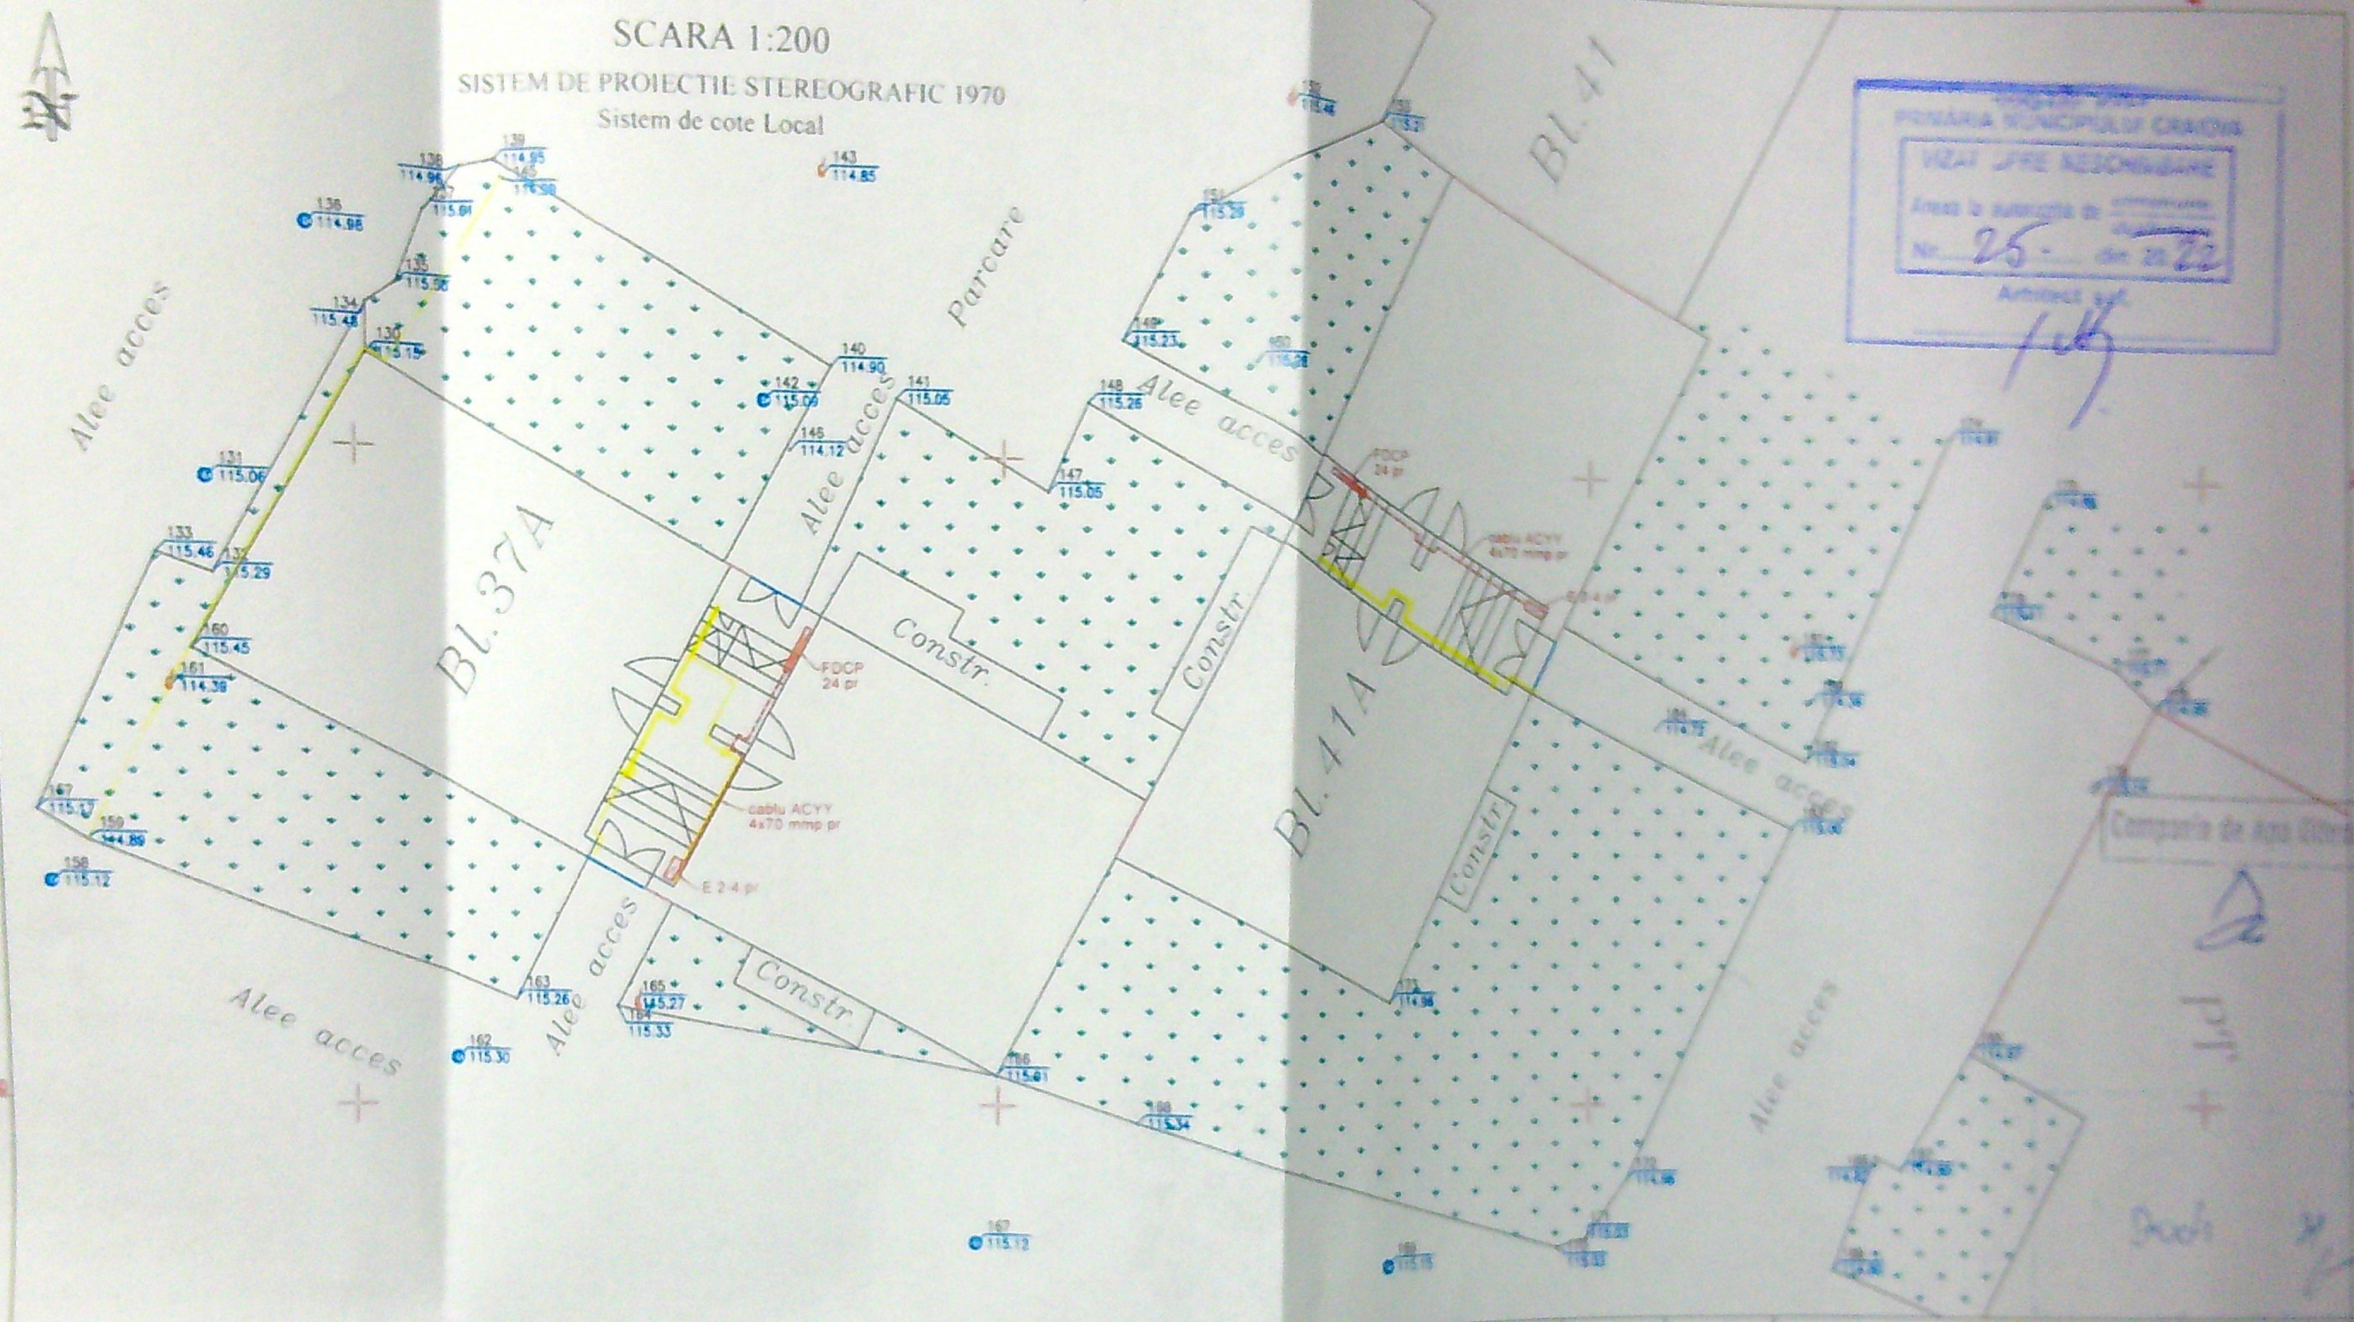


LEGENDA

- Limită proprietăți particulare cu documentație cadastrală
- Drum asfalt
- Număr cadastral
- Stăp. drumului strada
- Stăp. de beton rețea electrică
- Capet canal
- Rețea gaz
- Zonă verde
- Fiecare distribuție la E 2.4 pr
- Fiecare distribuție la FDCP pr
- Cablu ACYY 4x70 mm² pr

VERIFICATOR	NUME	SIGNATURA	DATA	REZONANT NR. 10/2017	PROIECT NR.
SPECIFICATIE	NUME	SIGNATURA	SCARA	TITLUL LUCRARI:	PLAN
DEF. PROIECT	ING. MATE. ALEXANDRU	[Signature]	1:200	MODERNIZARE SI RECONSTRUCIE A REȚEI DE DISTRIBUȚIE A ENERGIEI TERMICE ÎN ZONA ÎNCALEZIRII ÎN BLOCURILE 37A, 41A, 42, 43, 100	CU
PROIECTAT	ING. FLORICEL ONUT	[Signature]	DATA	TITLUL PLANȘII:	PLANȘII NR.
DESENAT	ING. PREDOMNA CLAUDIU	[Signature]	09.2017	PLAN DE SITUAȚIE PROIECTATĂ BLOC 37A, 41A	1