

SCARA 1:500

AUTOSERVICE FORTUNA

PLAN DE AMPLASAMENT S
SCARA 1:500 Sistem proiectat: STEF

Județul DOLJ
Teritoriul administrativ : Municipiul Craiova
Cod SIRUTA : 017069900
Adresă imobil : Calea Dunării, nr. 18
Nr. cadastral al bunului imobil

Numele si prenumele proprietarilor:

1. POPOSCU EUGEN
2. POPOSCU HAGEN PAUL
3. FILIFERR MARIANA - VICTORIA - ARGENTIDE
4. FILIFERR EUGEN
5. FILIFERR
6. COMAN

1. str. A.I. Cuza, sec. 1, et.
2. str. Silozului, sec. 2 - C.
3.4. str. Caracal, nr. 60
5. Cart. Rovine, b. Gr.
6. str. Eroilor nr. 47 - Craiova

571.53 2012.06

730, 22

for

ORDINUL ARHITECTILOR
DIN ROMANIA
8128
Irina-Gabriela
GAGIU
Arhitect cu drept de semnatura

PROJECT NR:	181 / 2022
FAZA:	D.T.A.D.
PLANSĂ NR:	A01

LEGENDA:

☐ **Limita de proprietate**
 $S_{TEREN} = 4697.00 \text{ mp}$

Imobil C1 propus spre desfiintare
Sc = 242.22 mp

Imobil C2 propus spre desfiintare
 $Sc = 57.48 \text{ mp}$

Imobil C3 propus spre desfiintare
 $Sc = 58.51 \text{ mp}$

Imobil C4 propus spre desfiintare
Sc = 28.81 mp

Imobil C5 propus spre desfiintare
Sc = 45.61 mp

Imobil C6 propus spre desfiintare
Sc = 11.03 mp


mașină C7 propus spre desfiintare


Autoturism C8 propus spre desfiintare

T. existent = 9.95%	S.C. existent = 467,71 m ²
T. existent = 0.15	S.D. existent = 709,93 m ²
T. propus = 0.00 %	S.C. propus = 0,00 m ²
T. propus = 0.00	S.D. propus = 0,00 m ²

ACCES IN INCINTA


☒ Constructii invecinate existente

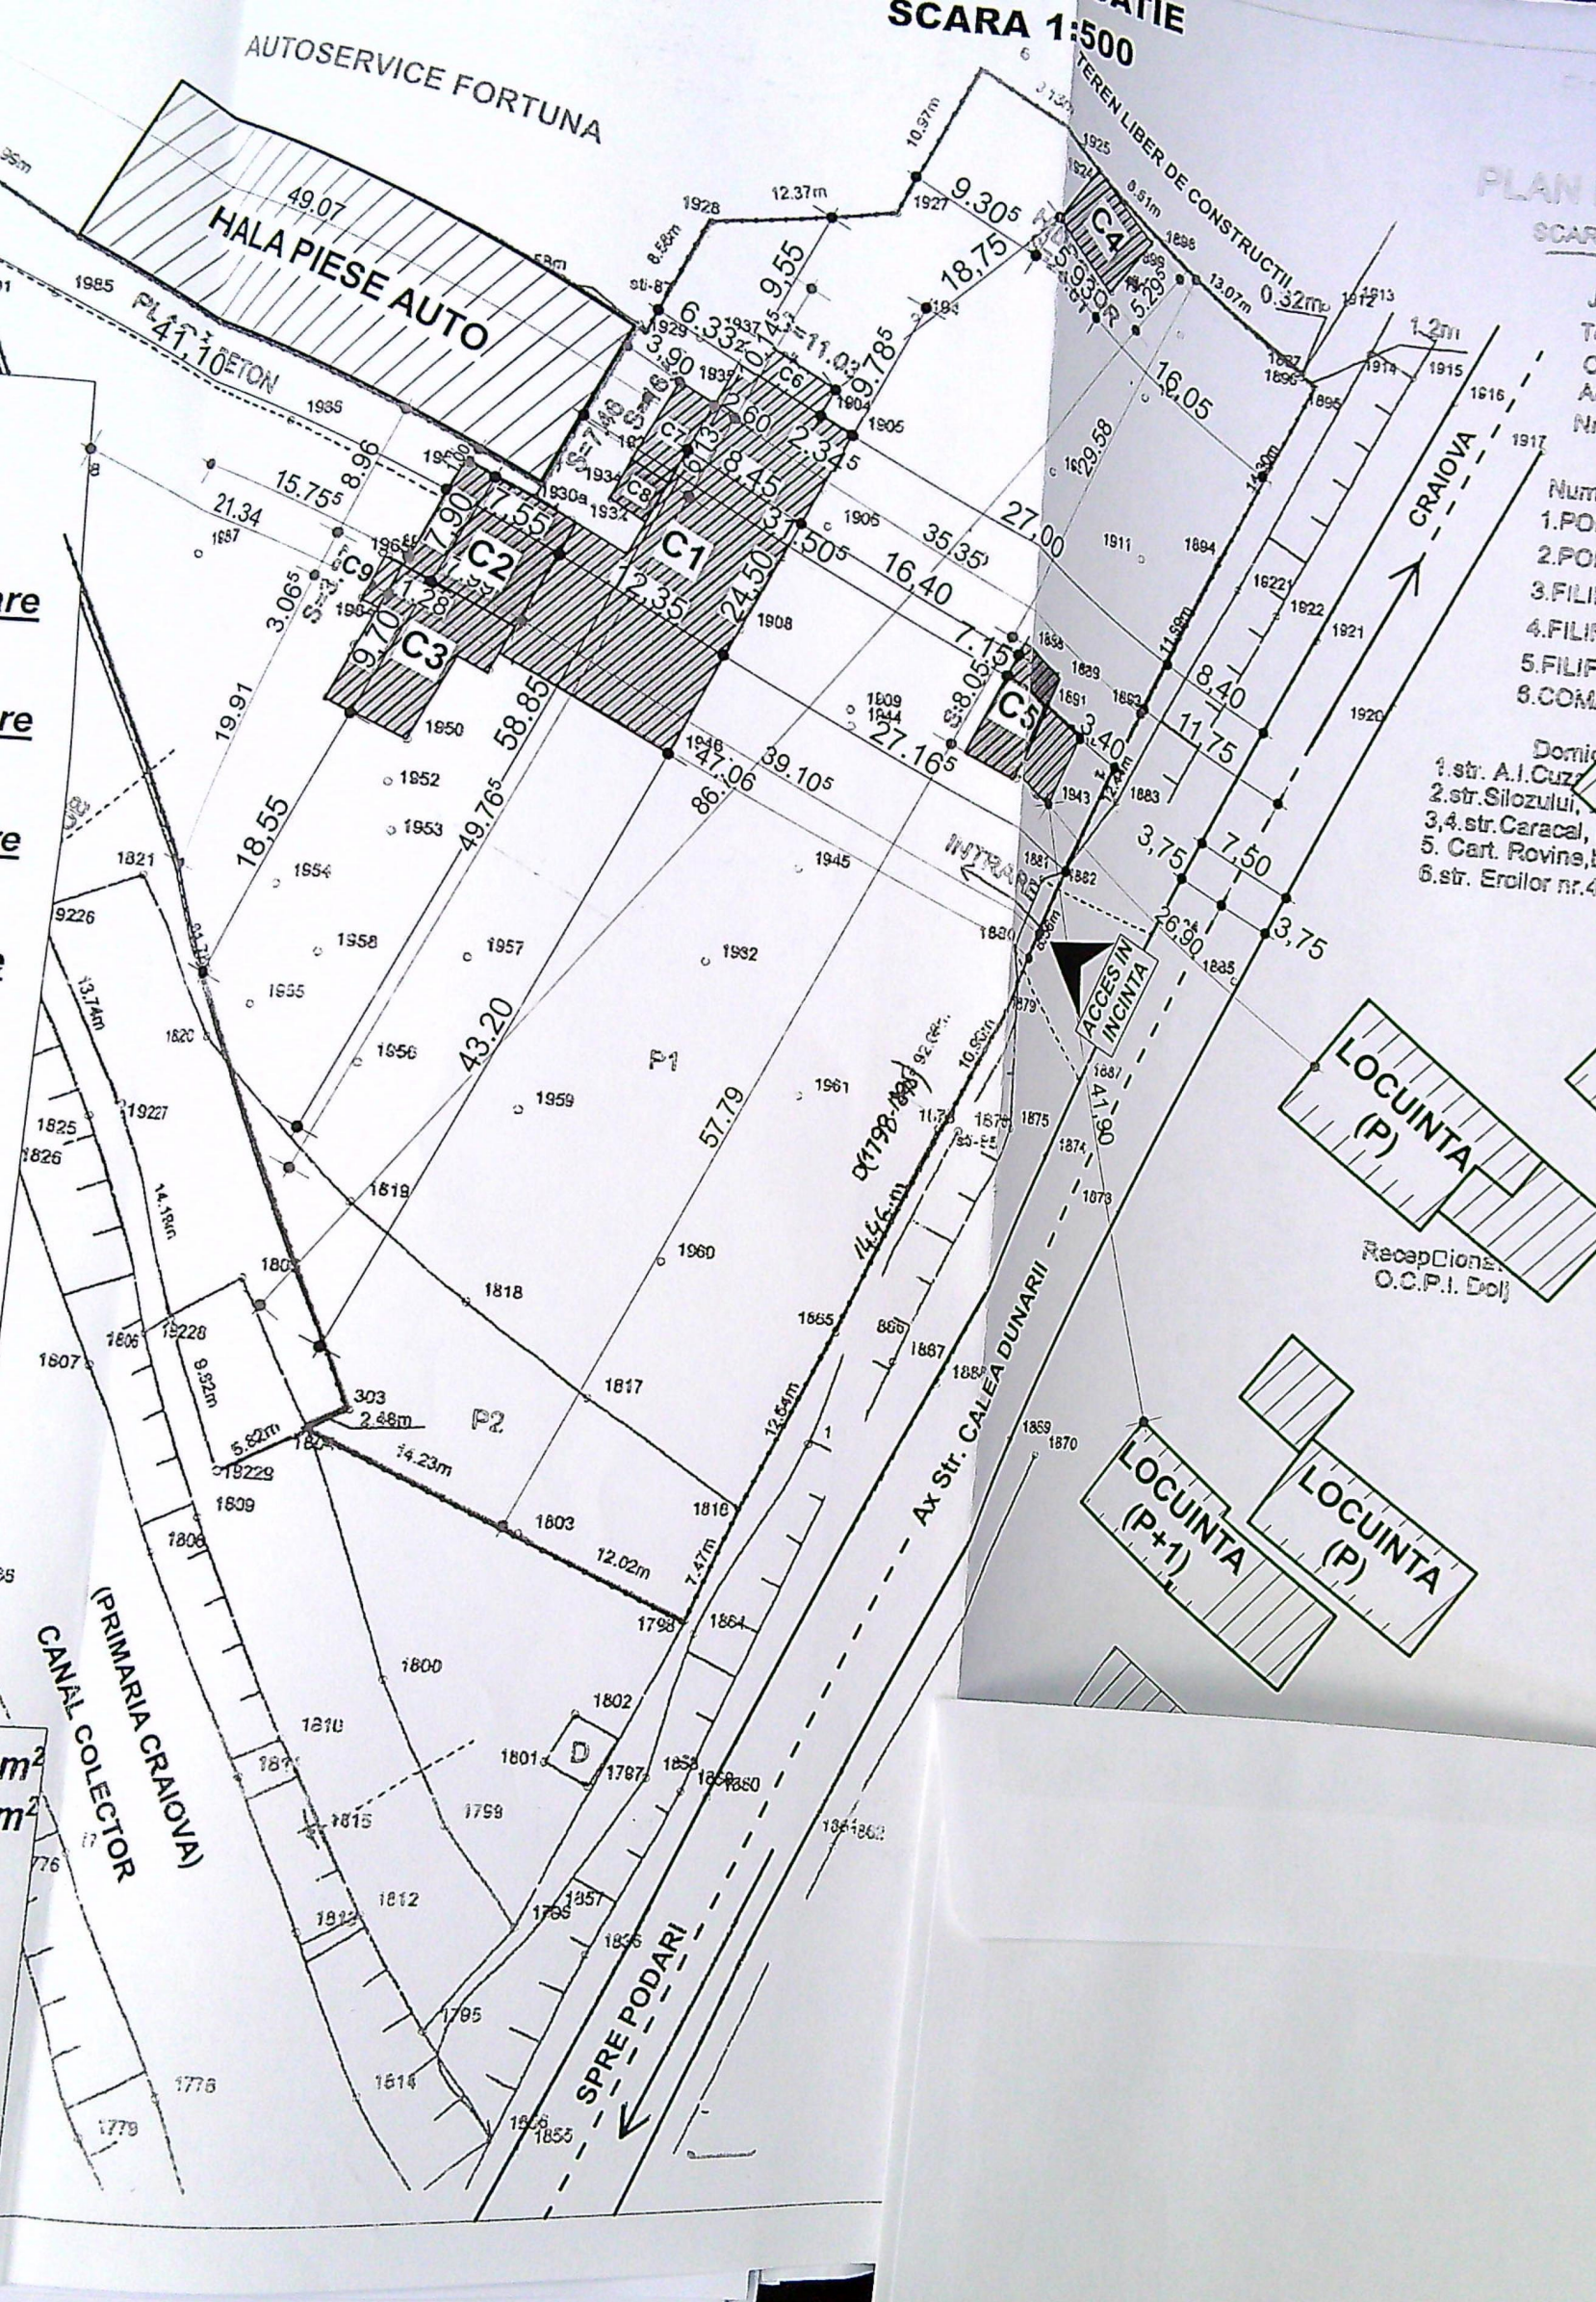

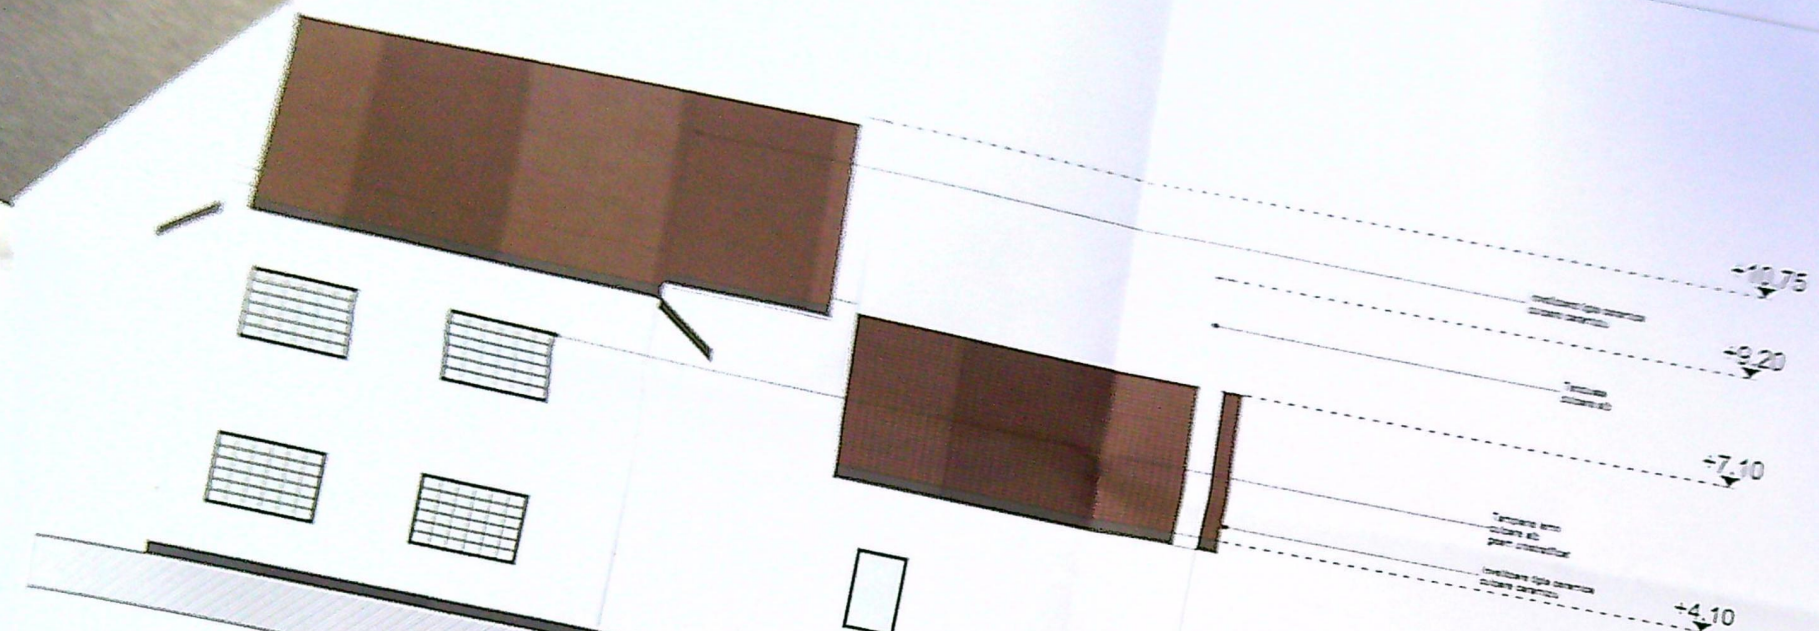

FATADA SUD

+0.00 -0.20

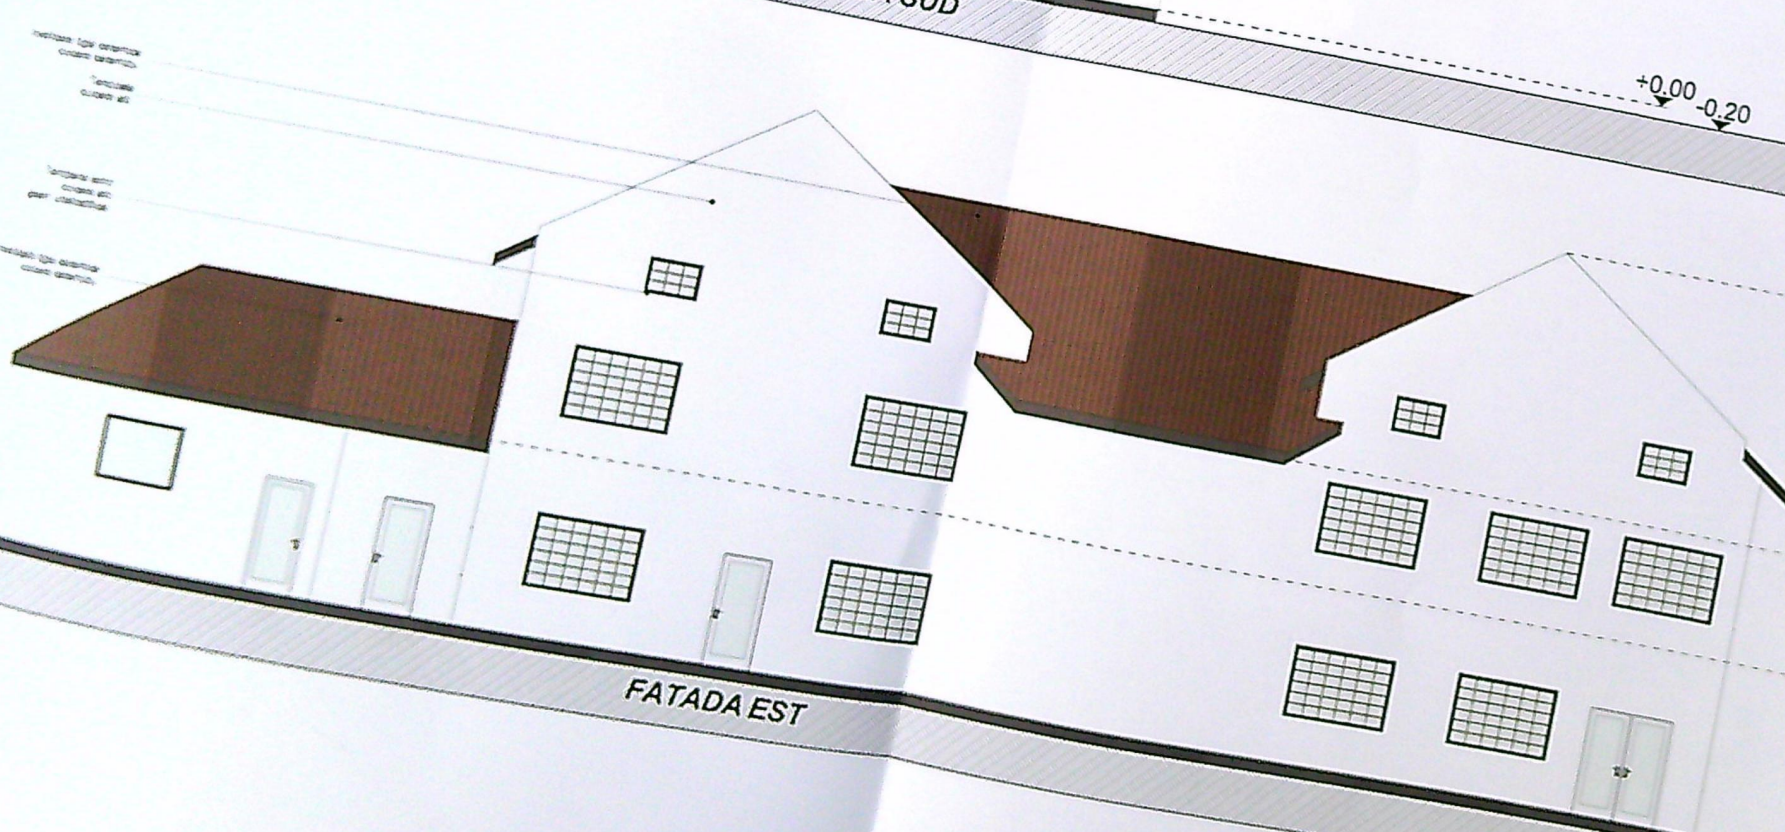

FATADA EST

+0.00 -0.20

730 / 48



COMPONENTA	PLAN	SCALA	PROIECTOR	PROIECTOR

Handwritten notes in the bottom left corner, including 'HARD' and 'S. POL. RU'.

