


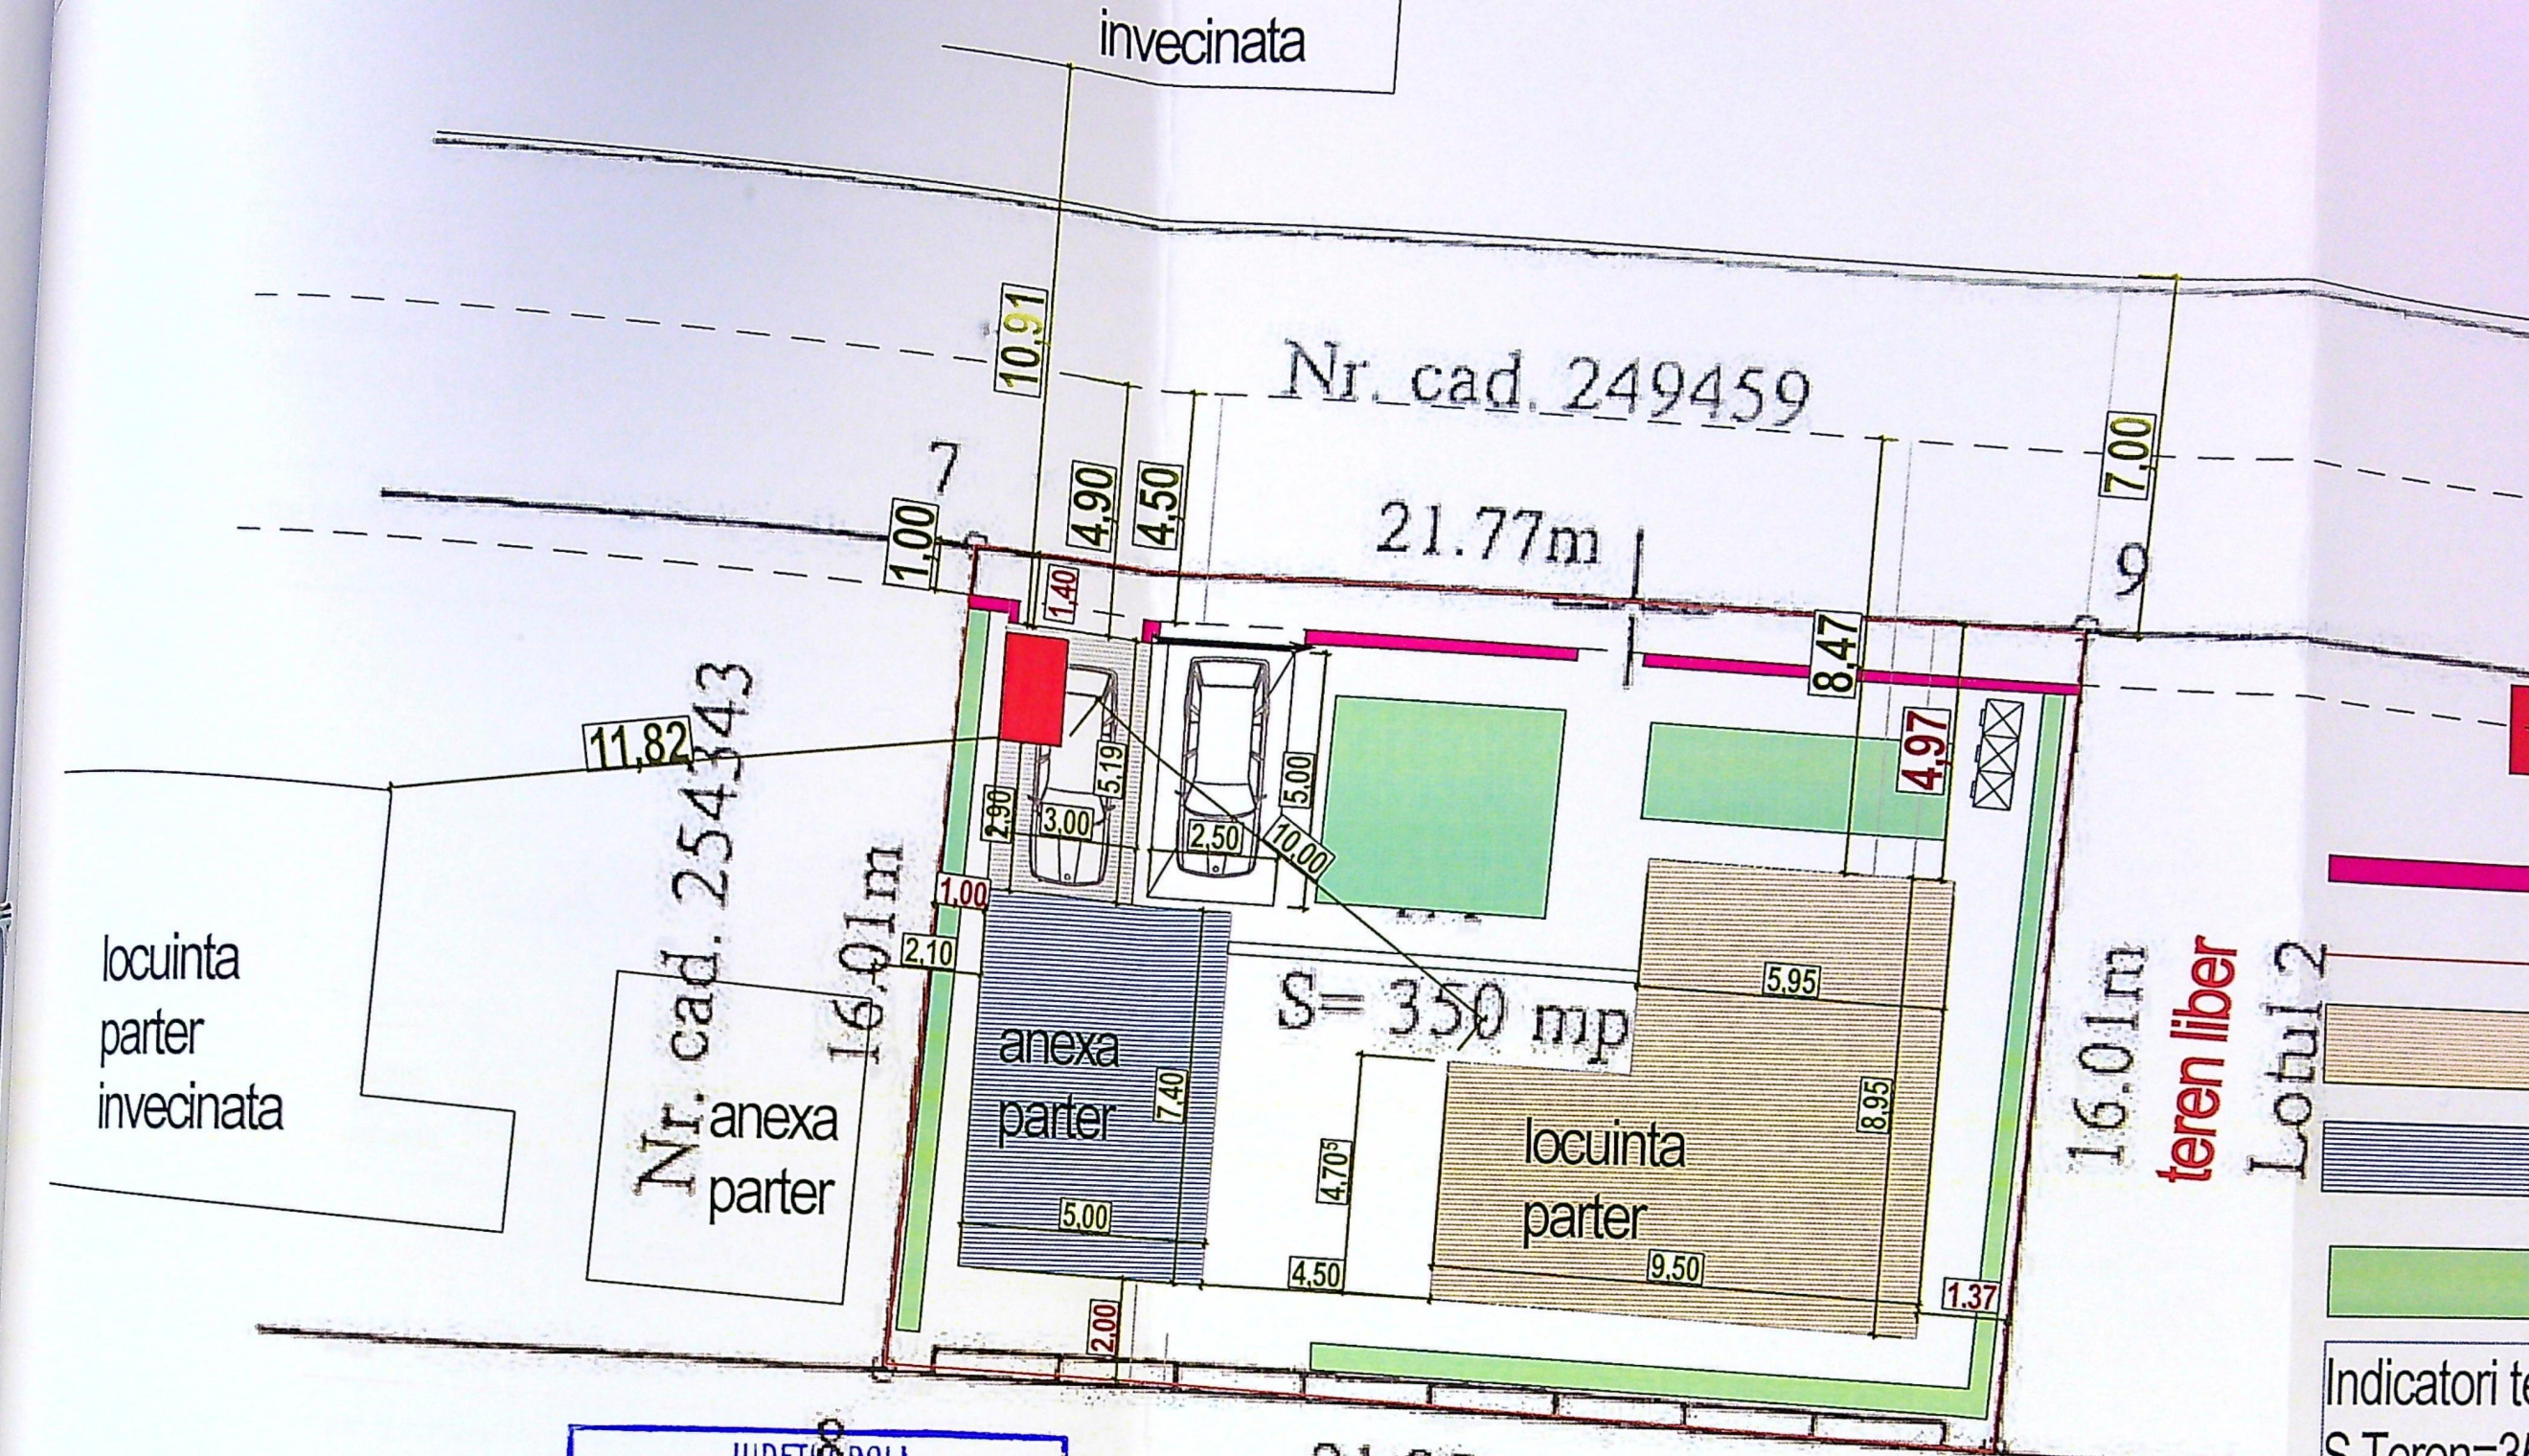

JUDETUL DOLJ
 PRIMĂRIA MUNICIPIULUI CRAIOVA
 VIZAT SPRE NESCHIMBARE
 NR. 7
 Anexa la autorizatia de construire
 Nr. 7 din 20
 Arhitect șef





21.95m
 teren liber
 Dobre Marin

Indicatori te
 S.Teren=3
 S.C.Exister
 S.C. Locuiri
 S.C. Anexa
 S.C.Garaj p
 S.C.Total p
 P.O.T.Propu
 C.U.T.Propu


A) Date referitoare la teren

Categoria de folosinta	Suprafata (m.p.)	
A	350	Terenul este partial imp

Mentii

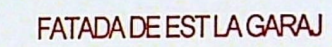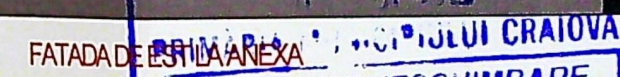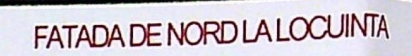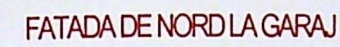

Finisaje: 1- sodu impermeabil gri; 2-vopsea lavabila alba; 3-tencuiala decorativa
5-riflaj vertical metalic vopsit in alb mat; 6- ferestre PVC antracit cu geam termo
7- usi PVC antracit cu geam termopan securizat; 8- gheaburi; 9-burlane.

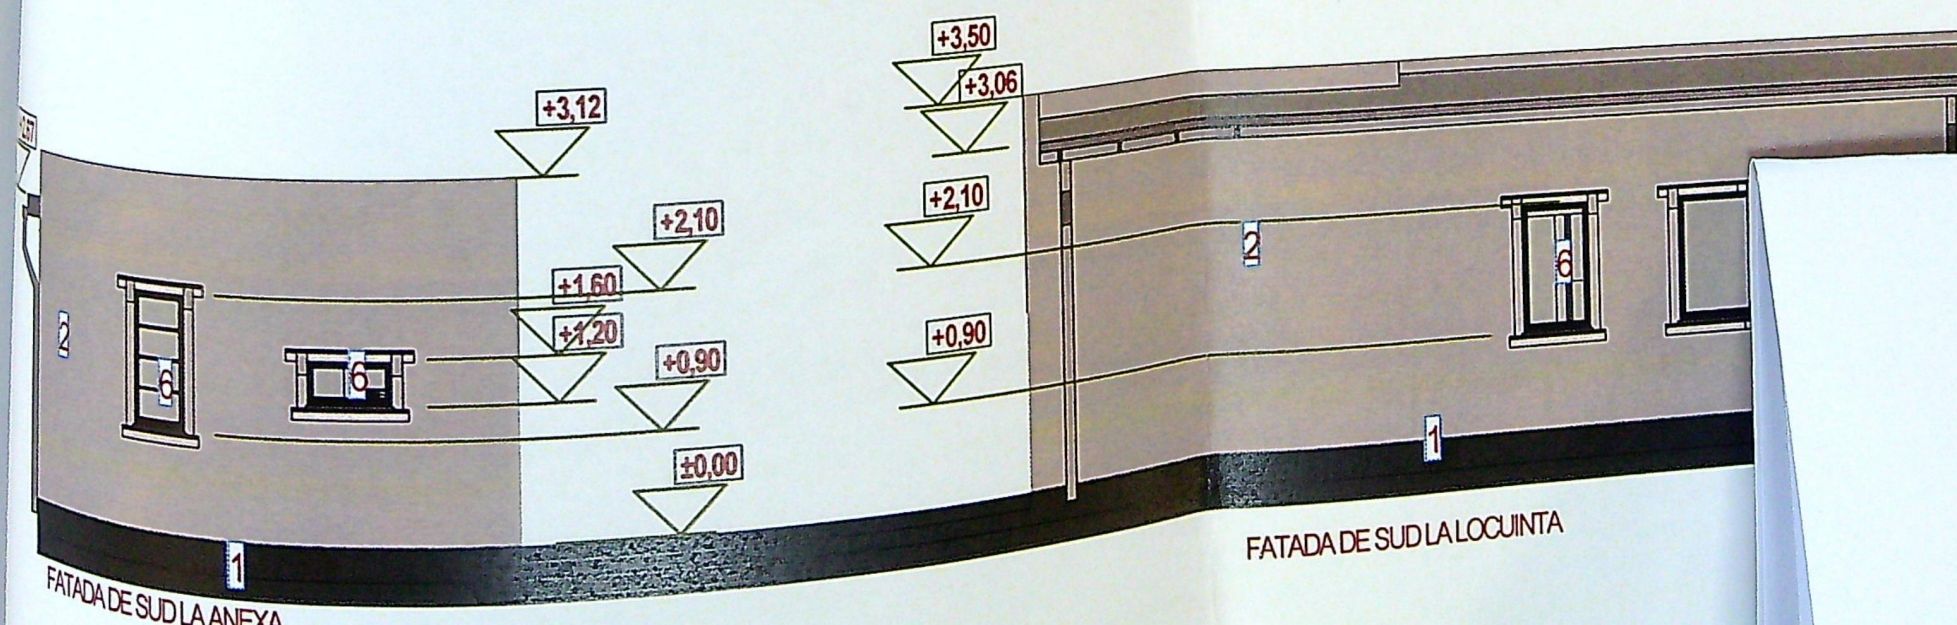

FATADA DE SUD LA LOCUINTA