


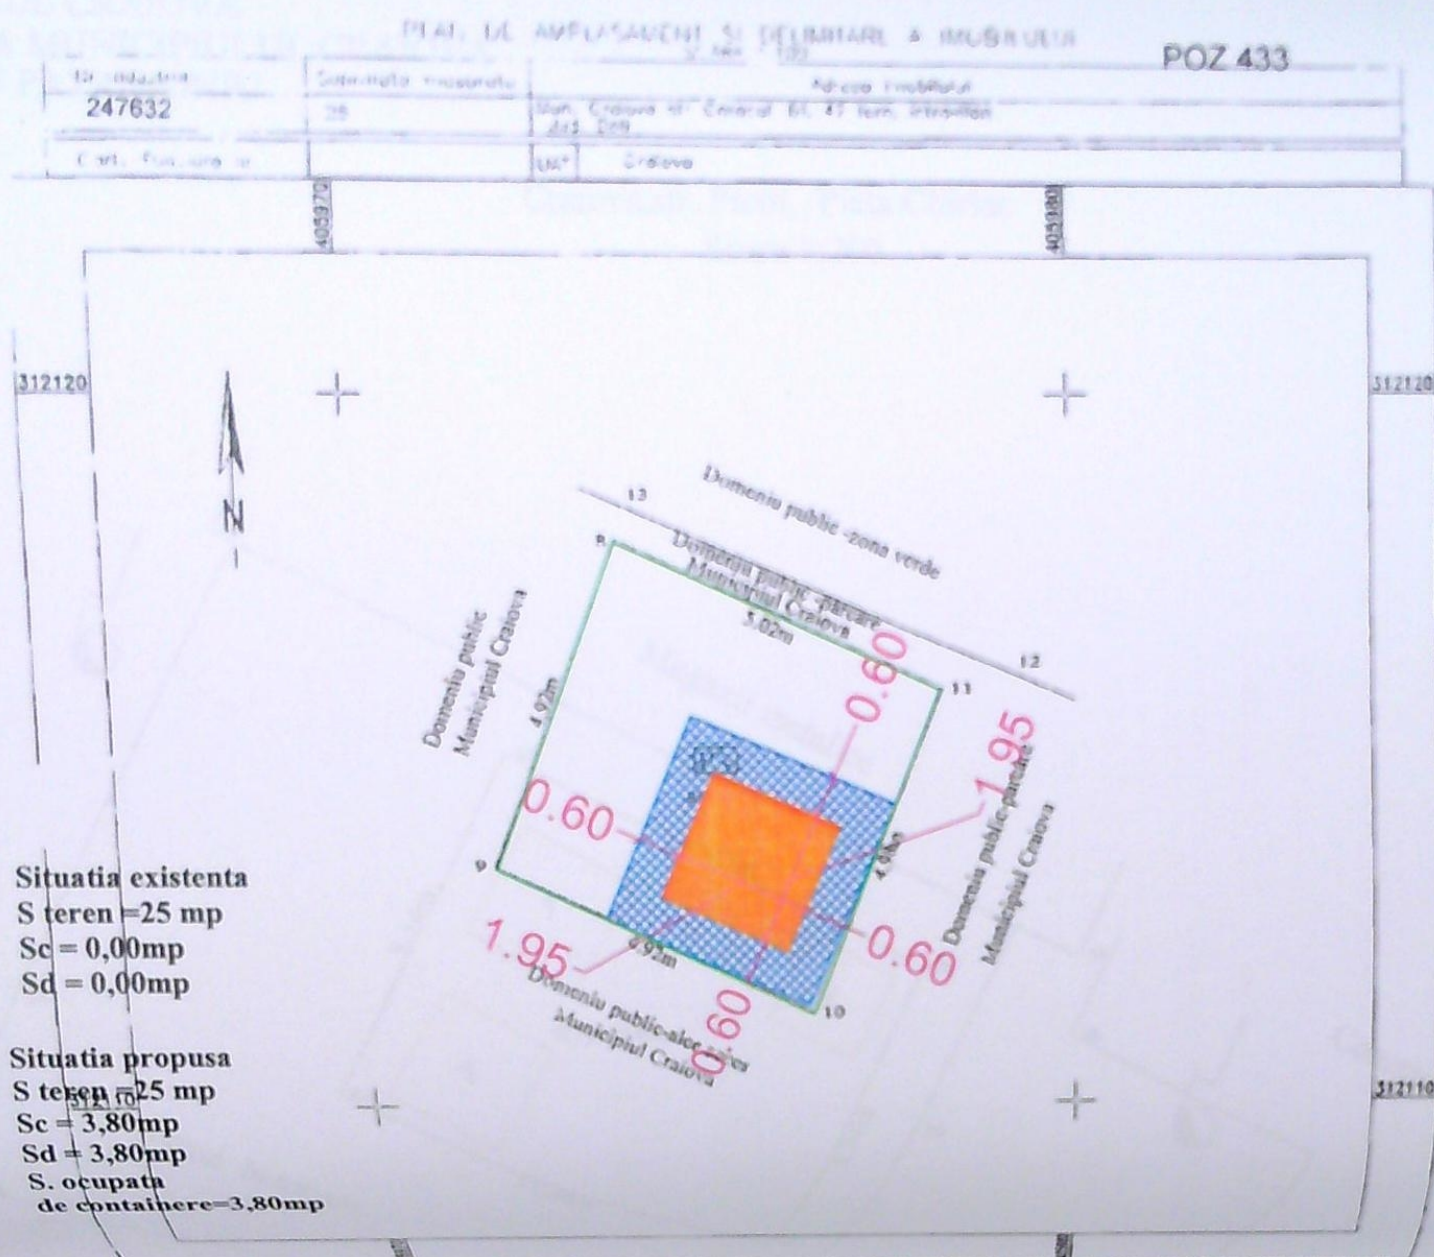

A. Date referitoare la teren				
Nr. parcela	Categoria de folosinta	Suprafata masurata	Mentii	
131	C1	25	intravilan	Imobili neimprejmuit
Total		25		
B. Date referitoare la constructii			Mentii	
Adresa constructiei	Destinatia	Suprafata construita la sol (mp)		
Total				
Suprafata totala masurata a imobilului in mp		Suprafata din act=233658mp		

Confirm executarea masurilor la teren, corectitudinea intocmirii documentatiei cadastrale si corespundenta acesteia cu realitatea din teren Eveniment Primarie Municipiului Craiova Certificat de Autorizare seria RO-B-J, NR.1419/15.01.2019, Clasa C Persoana autorizata: Stelarescu Anca Certificat de Autorizare seria RO-DJ-F, NR.0190/11.10.2015, Categoria C	ANCA STEFANESCU Semnat digital de ANCA STEFANESCU Data: 2021.07.28 15:34:25 +0300
---	---

Se confirma introducerea imobilului in baza de date integrata si atribuirea numarului cadastral	Ariadna Popa Semnat digital de Ariadna Popa
Semnatura si data 173366/2021	Stampila OCPI

Semnatura si stampila Data: 07.2021
--

- Legenda**
- Platforma Containere impamantate (1 buc) - 1,95mx1,95m
 - Finisaj pavele si borduri



18. NOV. 2021				REFERAT / EXPERTIZA NR. / DATA	
VERIFICATOR/ EXPERT	NUME	SEMNTURA	CERINTA A1	Beneficiar:	Pr. nr.
	S.C. EUROPEAN WASTE TECHNOLOGY S.R.L. str. Aleea 1 Mierlei nr. 3, Craiova, Jud. Dplj CUI RO29336182 J16/1972/2011			CONSILIUL JUDETEAN DOLJ	144/2021
Sef proiect	ing. Janina Rachiteanu			Amplasare containere ingropate pentru colectare deseuri menajere-438 platforme gospodaresti cu 759 containere in municipiul Craiova-zona blocuri in cadrul proiectului "Sistem de Management Integrat al Deseurilor in Judetul Dolj"	Faza D.T.A.C. D.T.O.E.
Proiectat	ing. Janina Rachiteanu			Amplasament - Pozitia 433 Str. Caracal, bl. 47 turn - Plan de Situatie	A - 02