

Județul: Dolj
Teritoriul adm.: mun. Craiova
Adresa imobil: str. Raului, nr. 401
cadastral: 9044-9045/1
9044-9045/2

ACT DE
RECEPȚIE
SI
CARTOGRAFIE DOLJ
5850
data 26.07.03
Căminul de
Căminul de
Căminul de

BAZGU EMIL


S.C. JADEX S.R.L.

S.C. ROKOR TRADING

LEGENDA

- limita de proprietate
- ▨ construcție parter propusa pe parcela
- ▲ acces carosabil/ pietonal
- ① spații verzi propuse pe parcela
- ② parcare
- ③ cedeaza trecerea
- ④ trecere de pietoni
- ⑤ obligatoriu la dreapta
- ⑥ interzis virajul la stanga
- ▨ imprejurire propusa
- ▨ platforma europubele 4 fractii
- zona biciclete
- secțiune prin teren


SITUATIE EXISTENTA
ARIE PARCELA - 3663 mp
ARIE CONSTRUITA - 0,00 mp
ARIE C. DESFASURATA - 0,00 mp
P.O.T. - 0 %
C.U.T. - 0
SITUATIE PROPUSA
ARIE CONSTRUITA - 534,50 mp
ARIE C. DESFASURATA - 534,50 mp
REGIM DE INALTIME - PARTER
P.O.T. - 14,59 %
C.U.T. - 0,14

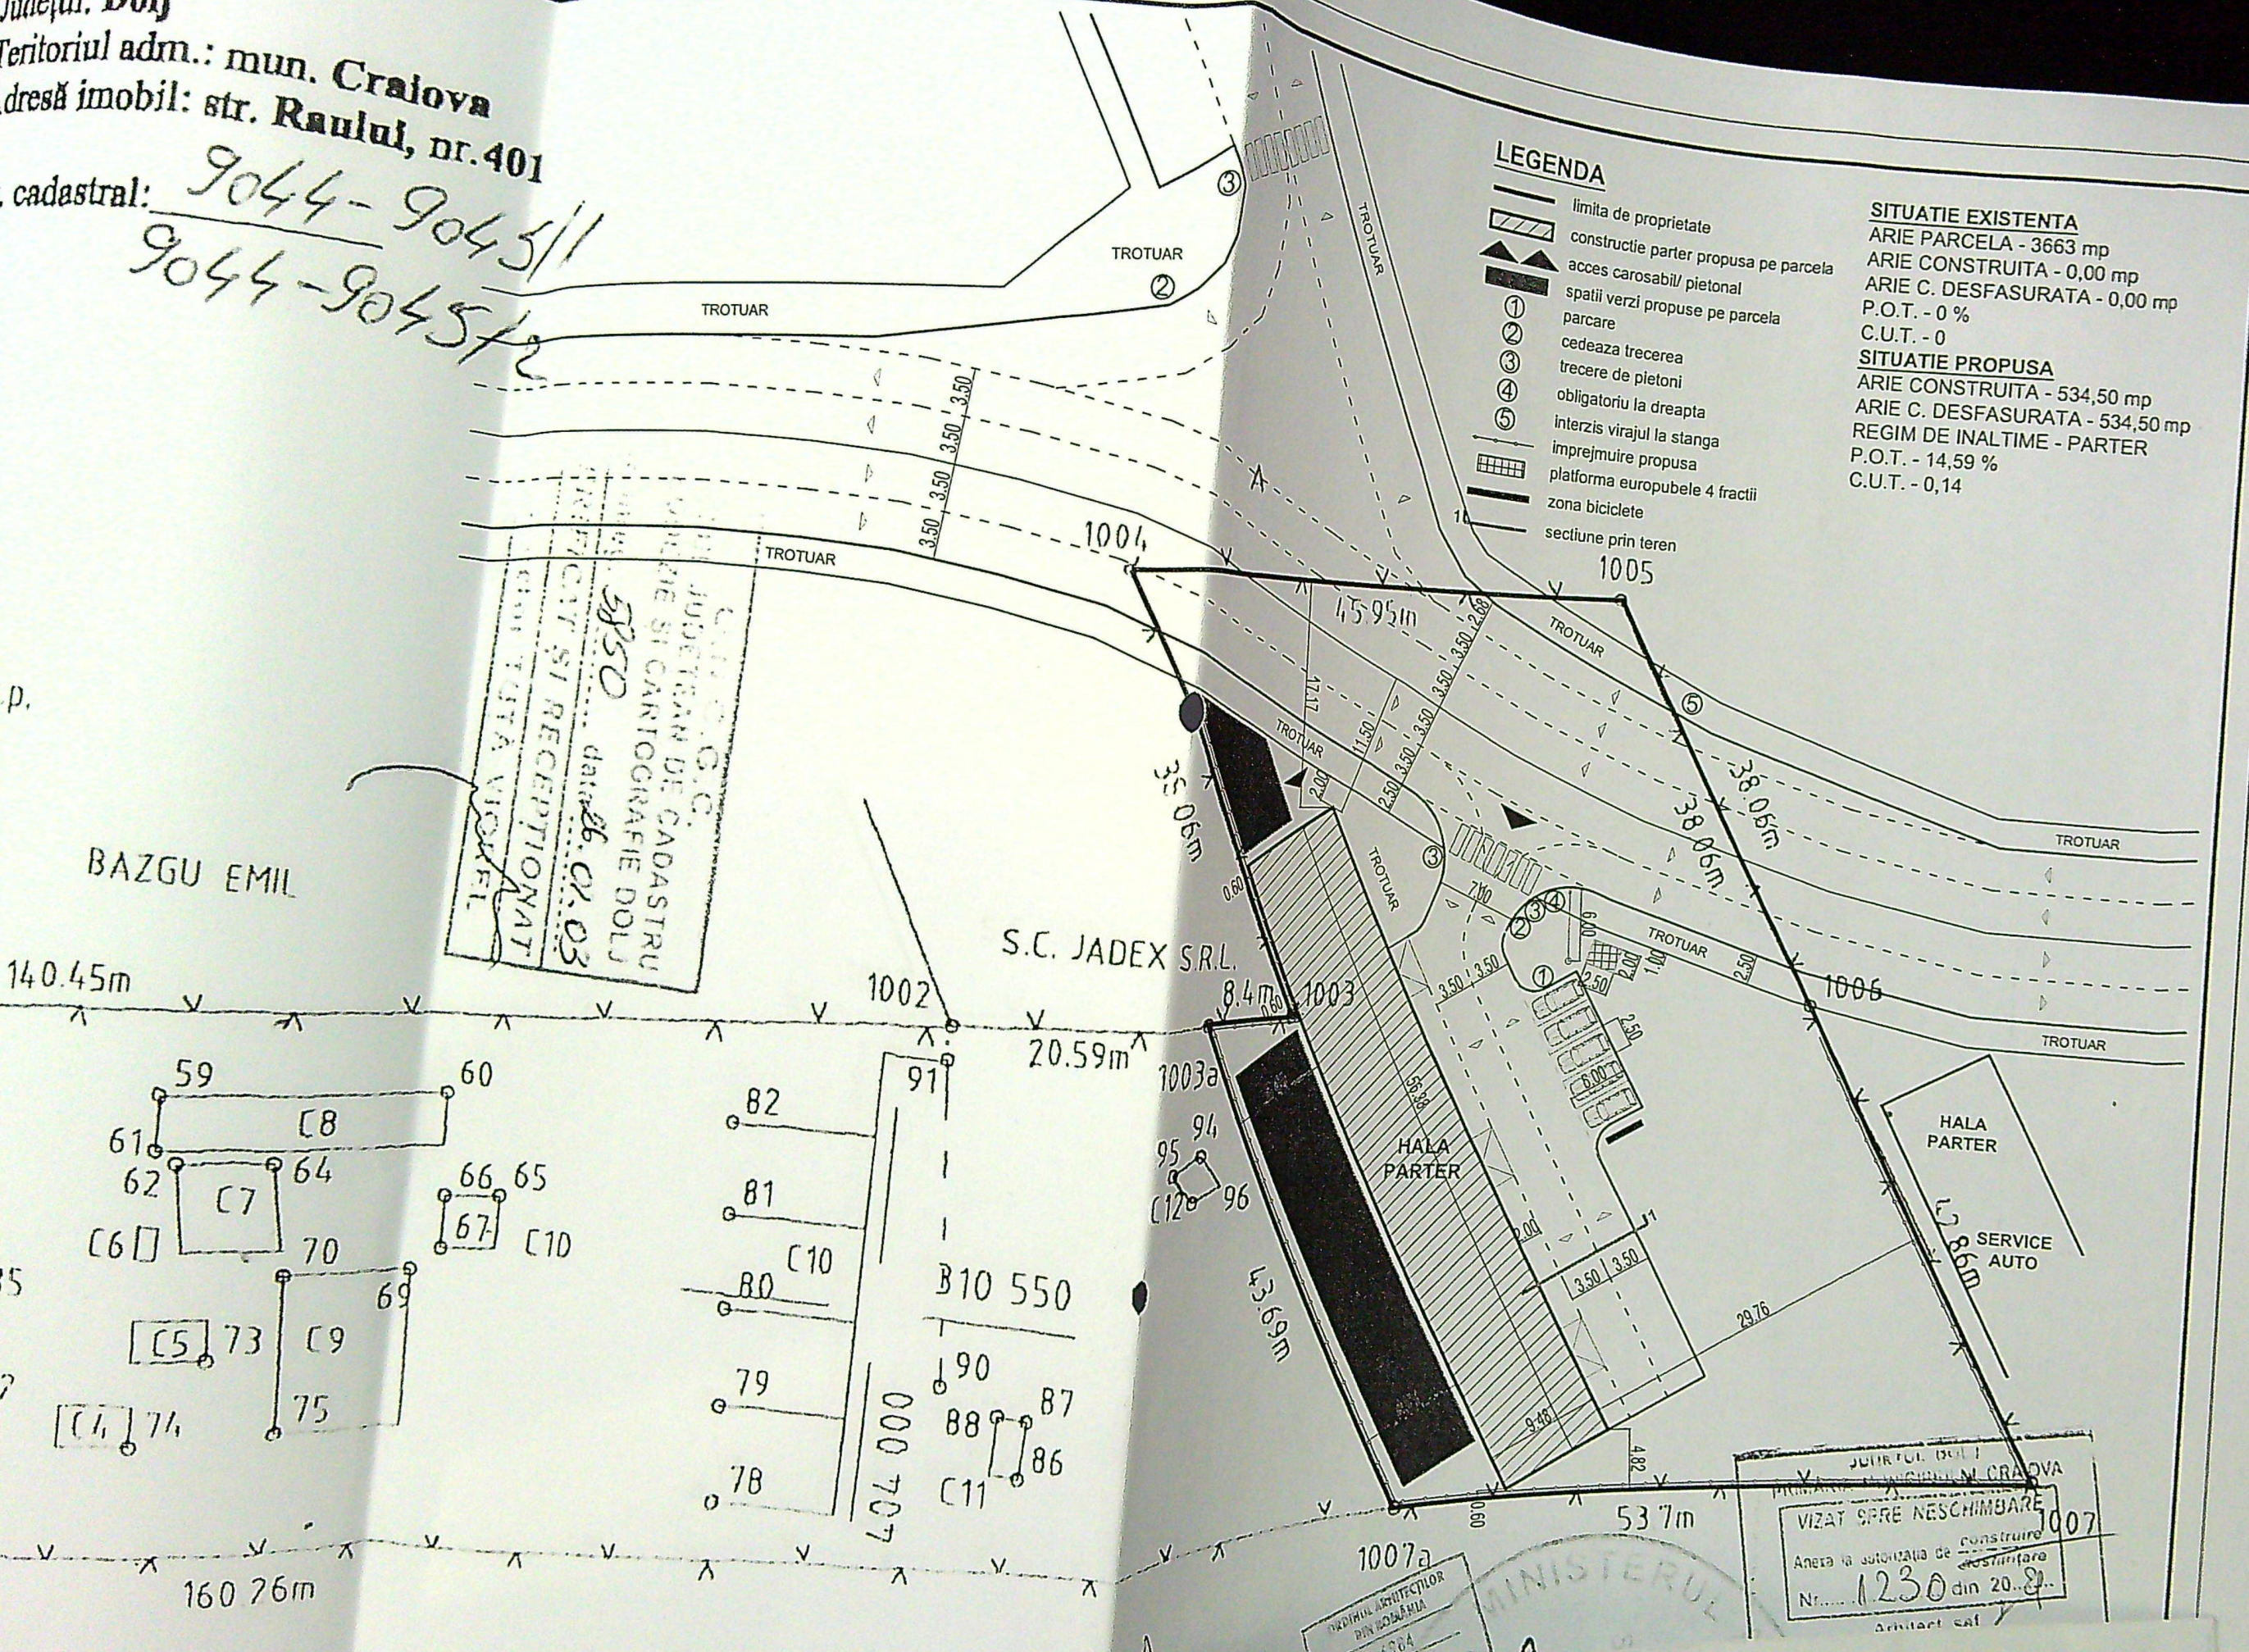


JUDEȚUL DOLJ
MUNICIPIUL CRAIOVA
VIZAT ȘI RECEPȚIONAT
Anexa la autorizația de construire
Nr. 1230 din 20.08.03
Arhitect șef

ORDINUL ARHITECTILOR
DIN ROMANIA
6384


MINISTERUL
S
S

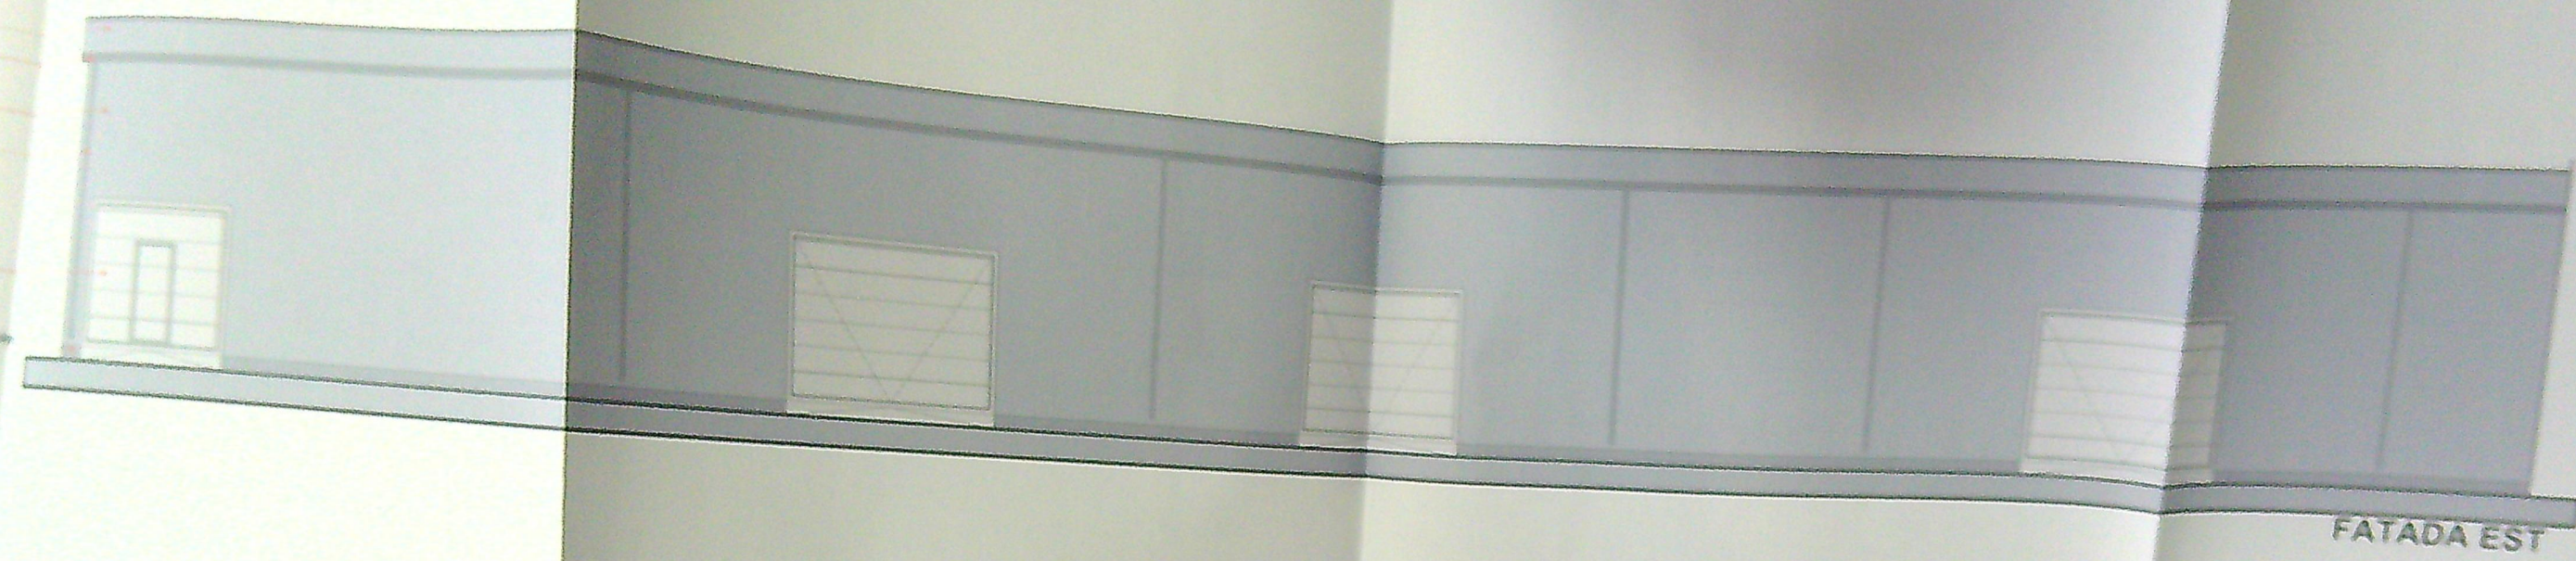


FATADA EST

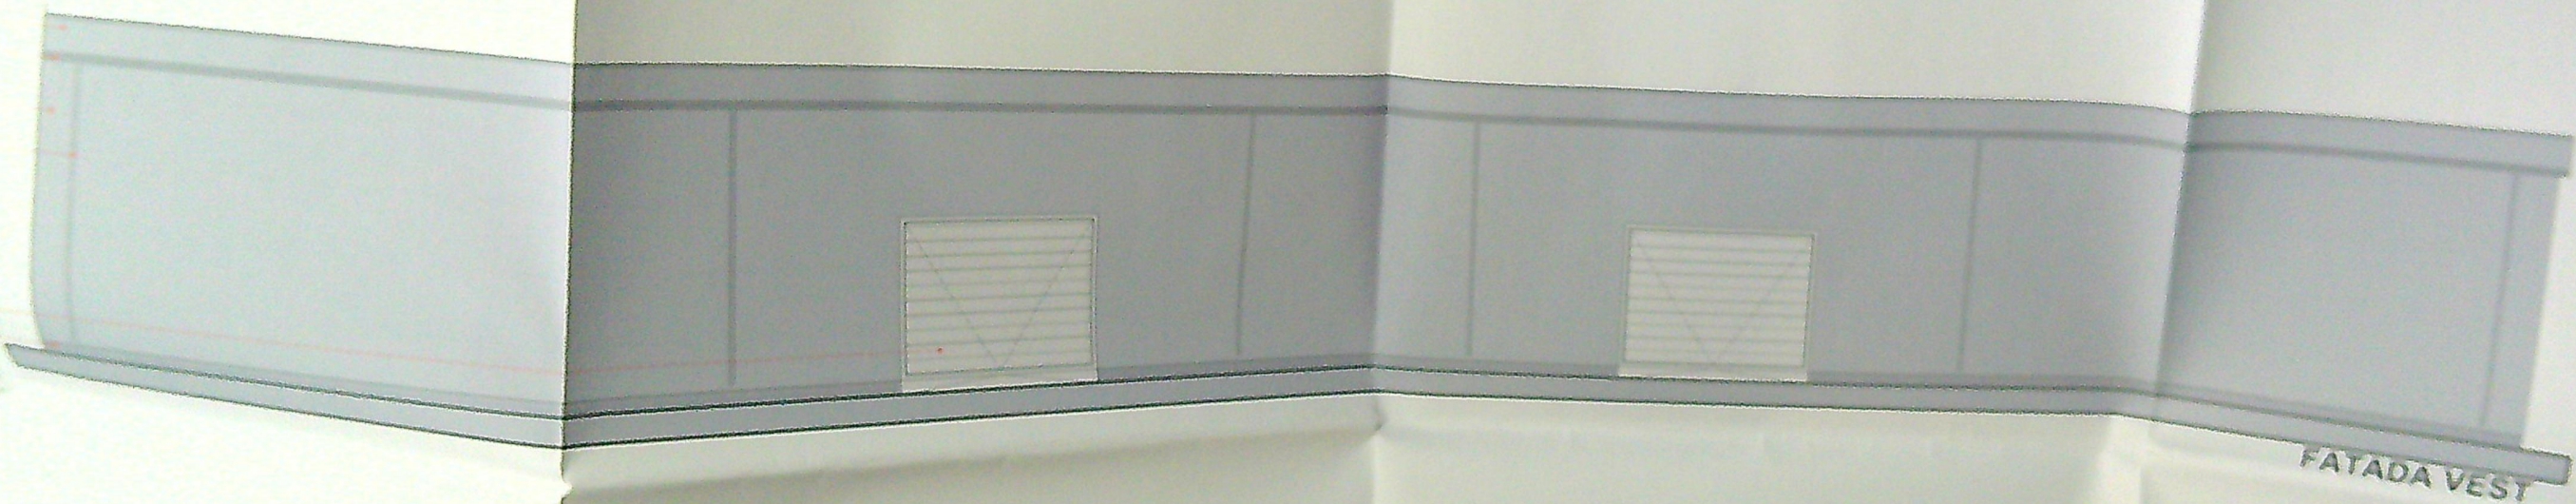


FATADA VEST

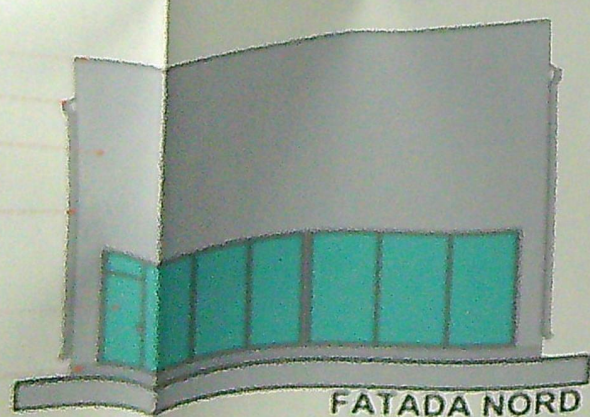

FATADA NORD

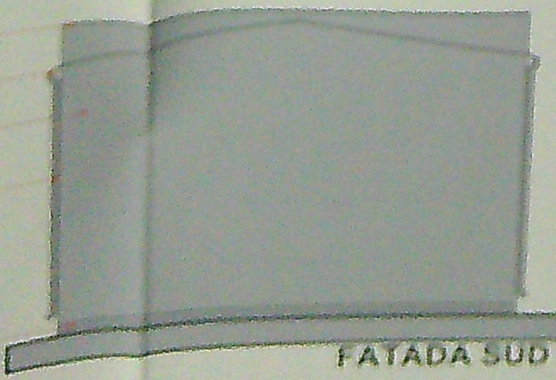

FATADA SUD

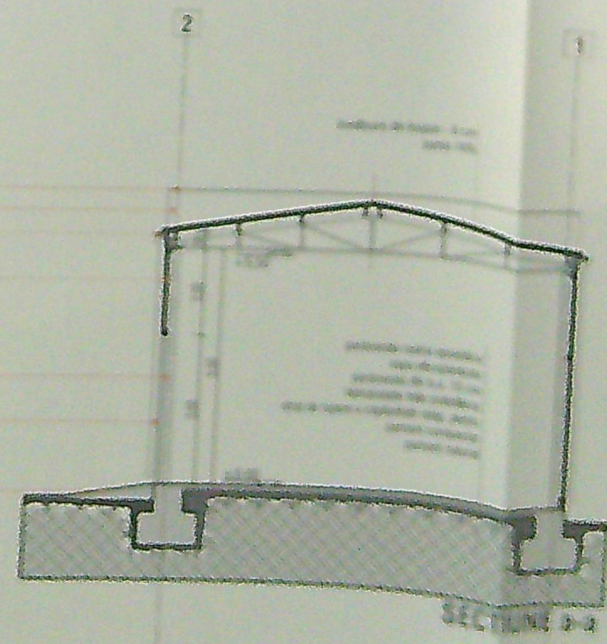

SECTIUNE 1-2

