


PLAN DE AMPLASAMENT SI DELIMITARE
Scara 1:500
(intravilan)

Judetul DOLJ
Teritoriul administrativ CRAIOVA
Cod SIFUTA: 01706900
Adresa imobil: str. Maozului nr. 3
Numer cadastral provizoriu



Sistem de proiectie "Stereografic 70"

Numele si prenumele proprietarilor:
BIRLADEANU LUCIAN si BIRLADEANU ECATERINA
Adresa: Aleea Detunata nr. 30, bl. M.3.B, ap. 15
Mun. Alba-Iulia, Jud. Alba

BIRLADEANU EMILIAN si BIRLADEANU FLORICA
Adresa: Int. Cap. Nicolae Cerpa nr.4, bl. P4-5, sc. A, et. 9, ap. 38
Mun. Bucuresti, Sector 2

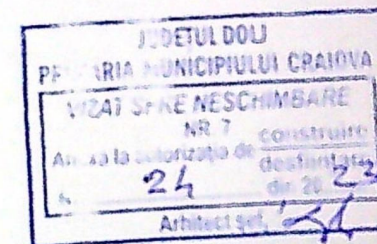


OFICIUL DE CADASTRU, GEODEZIE SI CARTOGRAFIE
al JUDETULUI DOLJ
Receptionat:

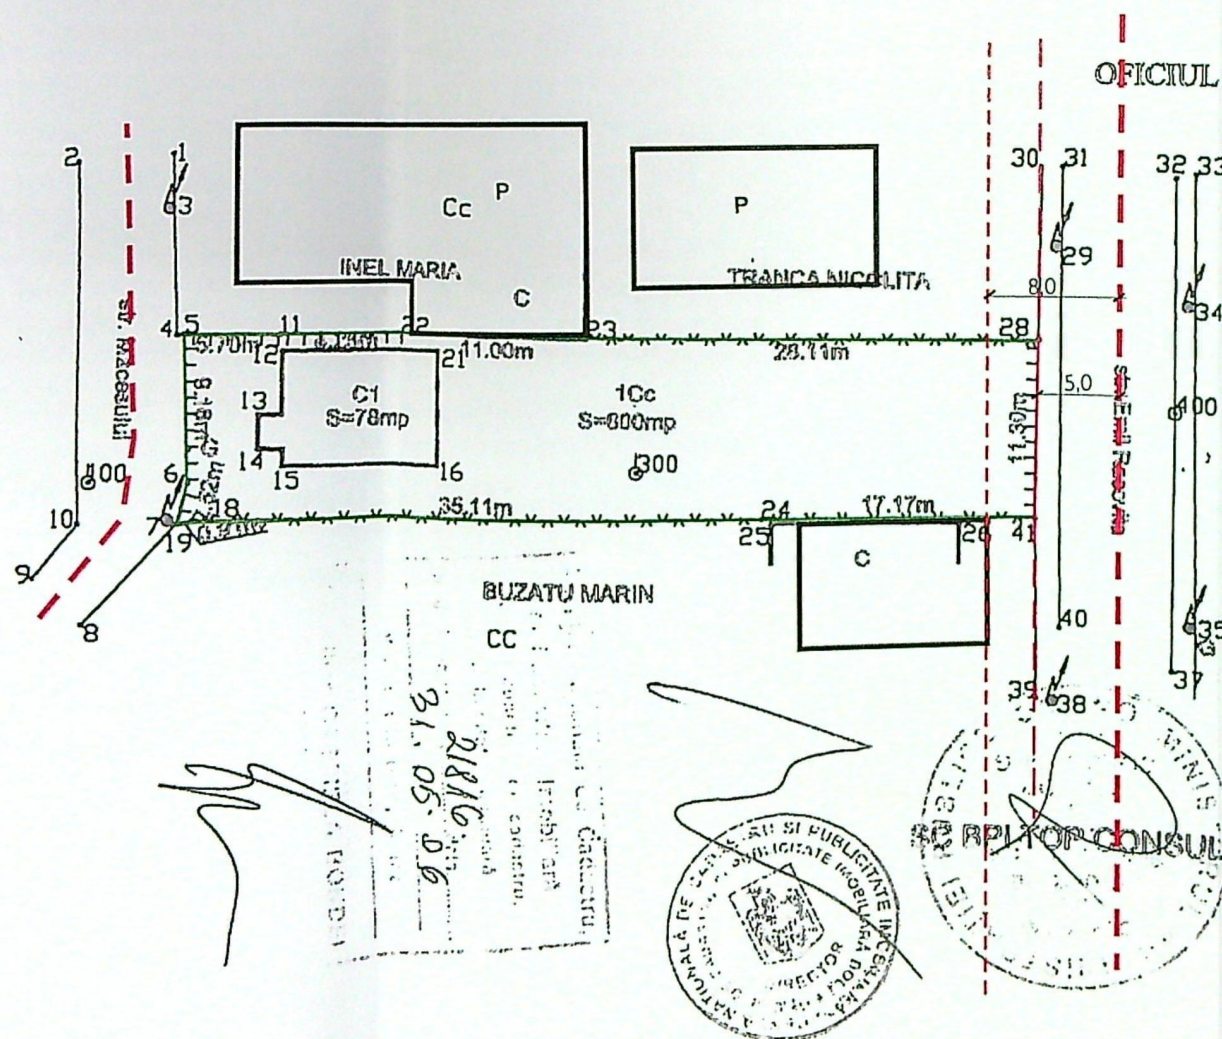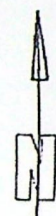

LEGENDA


- - - Ax drum
- - - Contur Proprietate
- Locuinta P existenta
- Imprejmuire propusa
L = 11,30m
- Loc de parcare in
aer liber 2,5x5,0m
- - - Retragerre Construire
8,0m fata de axul drumului
conform CU nr. 1450 din 11.08.20
- - - Retragerre Imprejmuire
5,0m fata de axul drumului
conform CU nr. 1450 din 11.08.20
- Imprejmuire teren - 11,3m

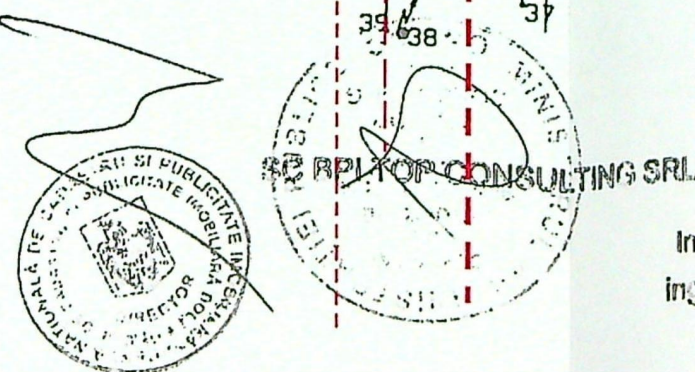

Intocmit,
ing. Dragoscu-Dorin Georgian
C. Data: Mai 2006

SITUATIA EXISTENTA
Steren = 600,0mp
Sc = 78,0mp
Sd = 78,0mp

SITUATIA PROPUSA
Steren = 600,0mp
Sc = 78,0mp
Sd = 78,0mp
P.O.T. = 13,0%

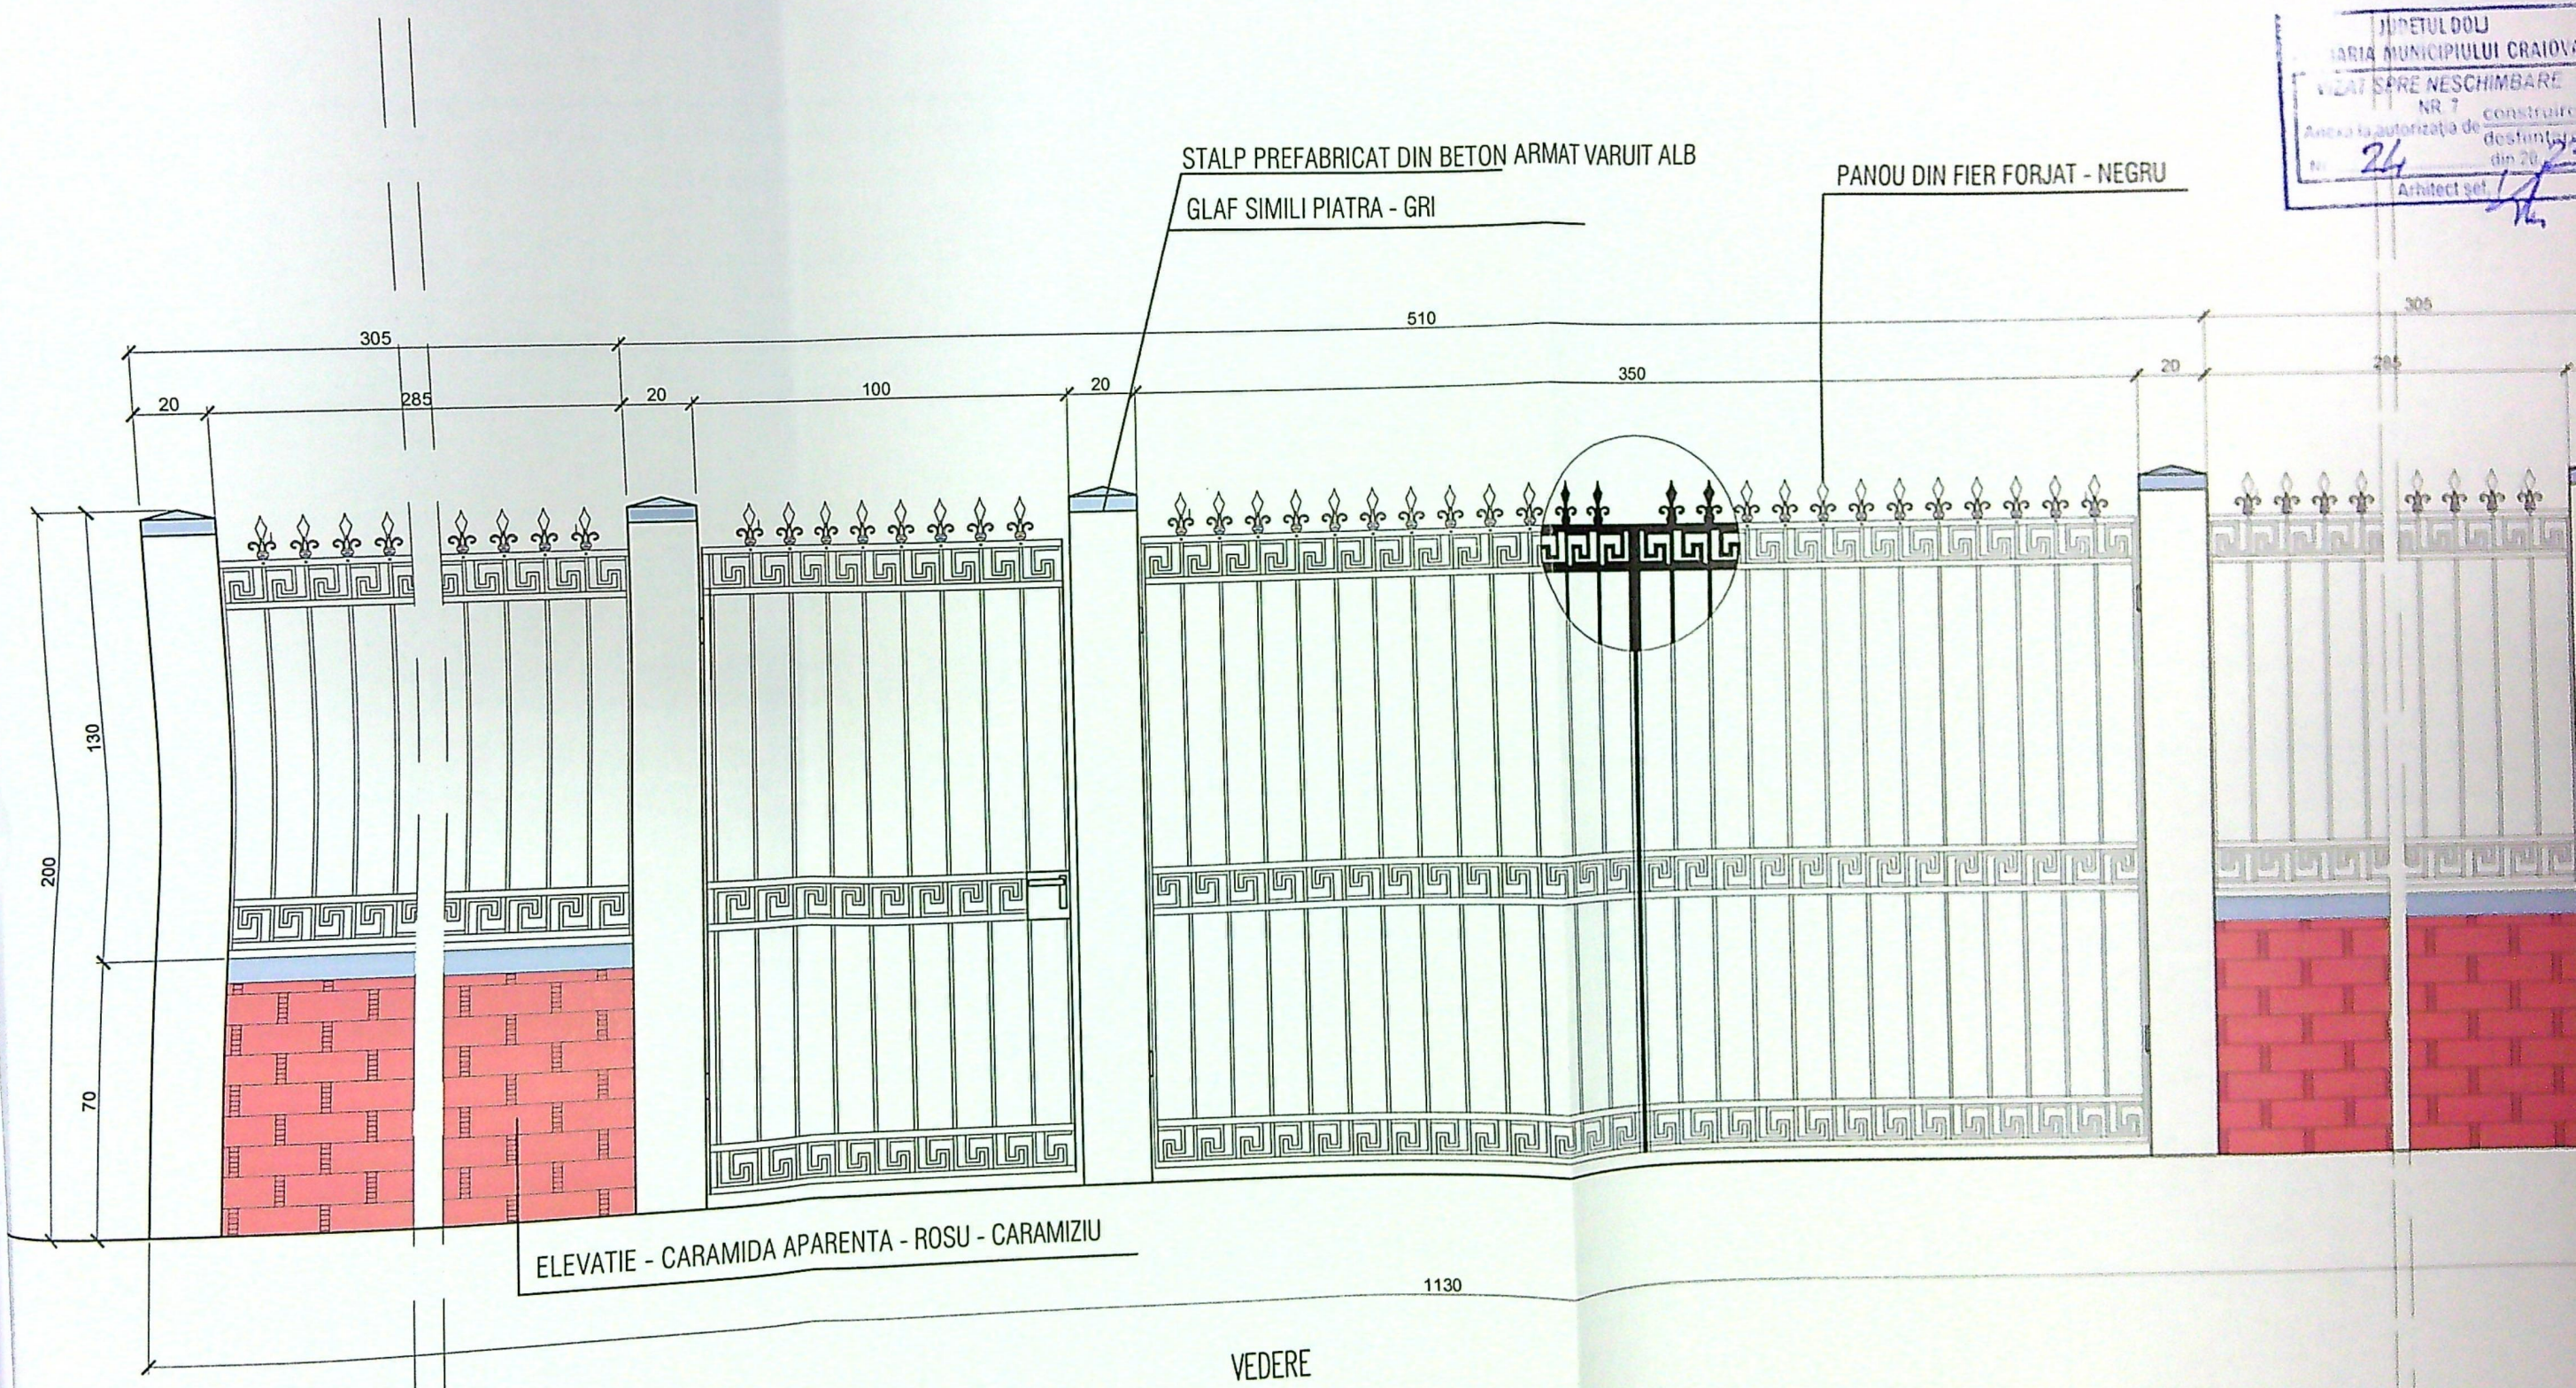

STALP PREFABRICAT DIN BETON ARMAT VARUIT ALB
GLAF SIMILI PIATRA - GRI

PANOU DIN FIER FORJAT - NEGRU

ELEVATIE - CARAMIDA APARENTA - ROSU - CARAMIZIU

VEDERE

1130

JUDETUL DOLOJ
MUNICIPIUL CRAIOVA
VIZAT SI SE NESCIMBARE
NR 7
Anexa la autorizatia de constructii
destinatie
din 20
Arhitect gel