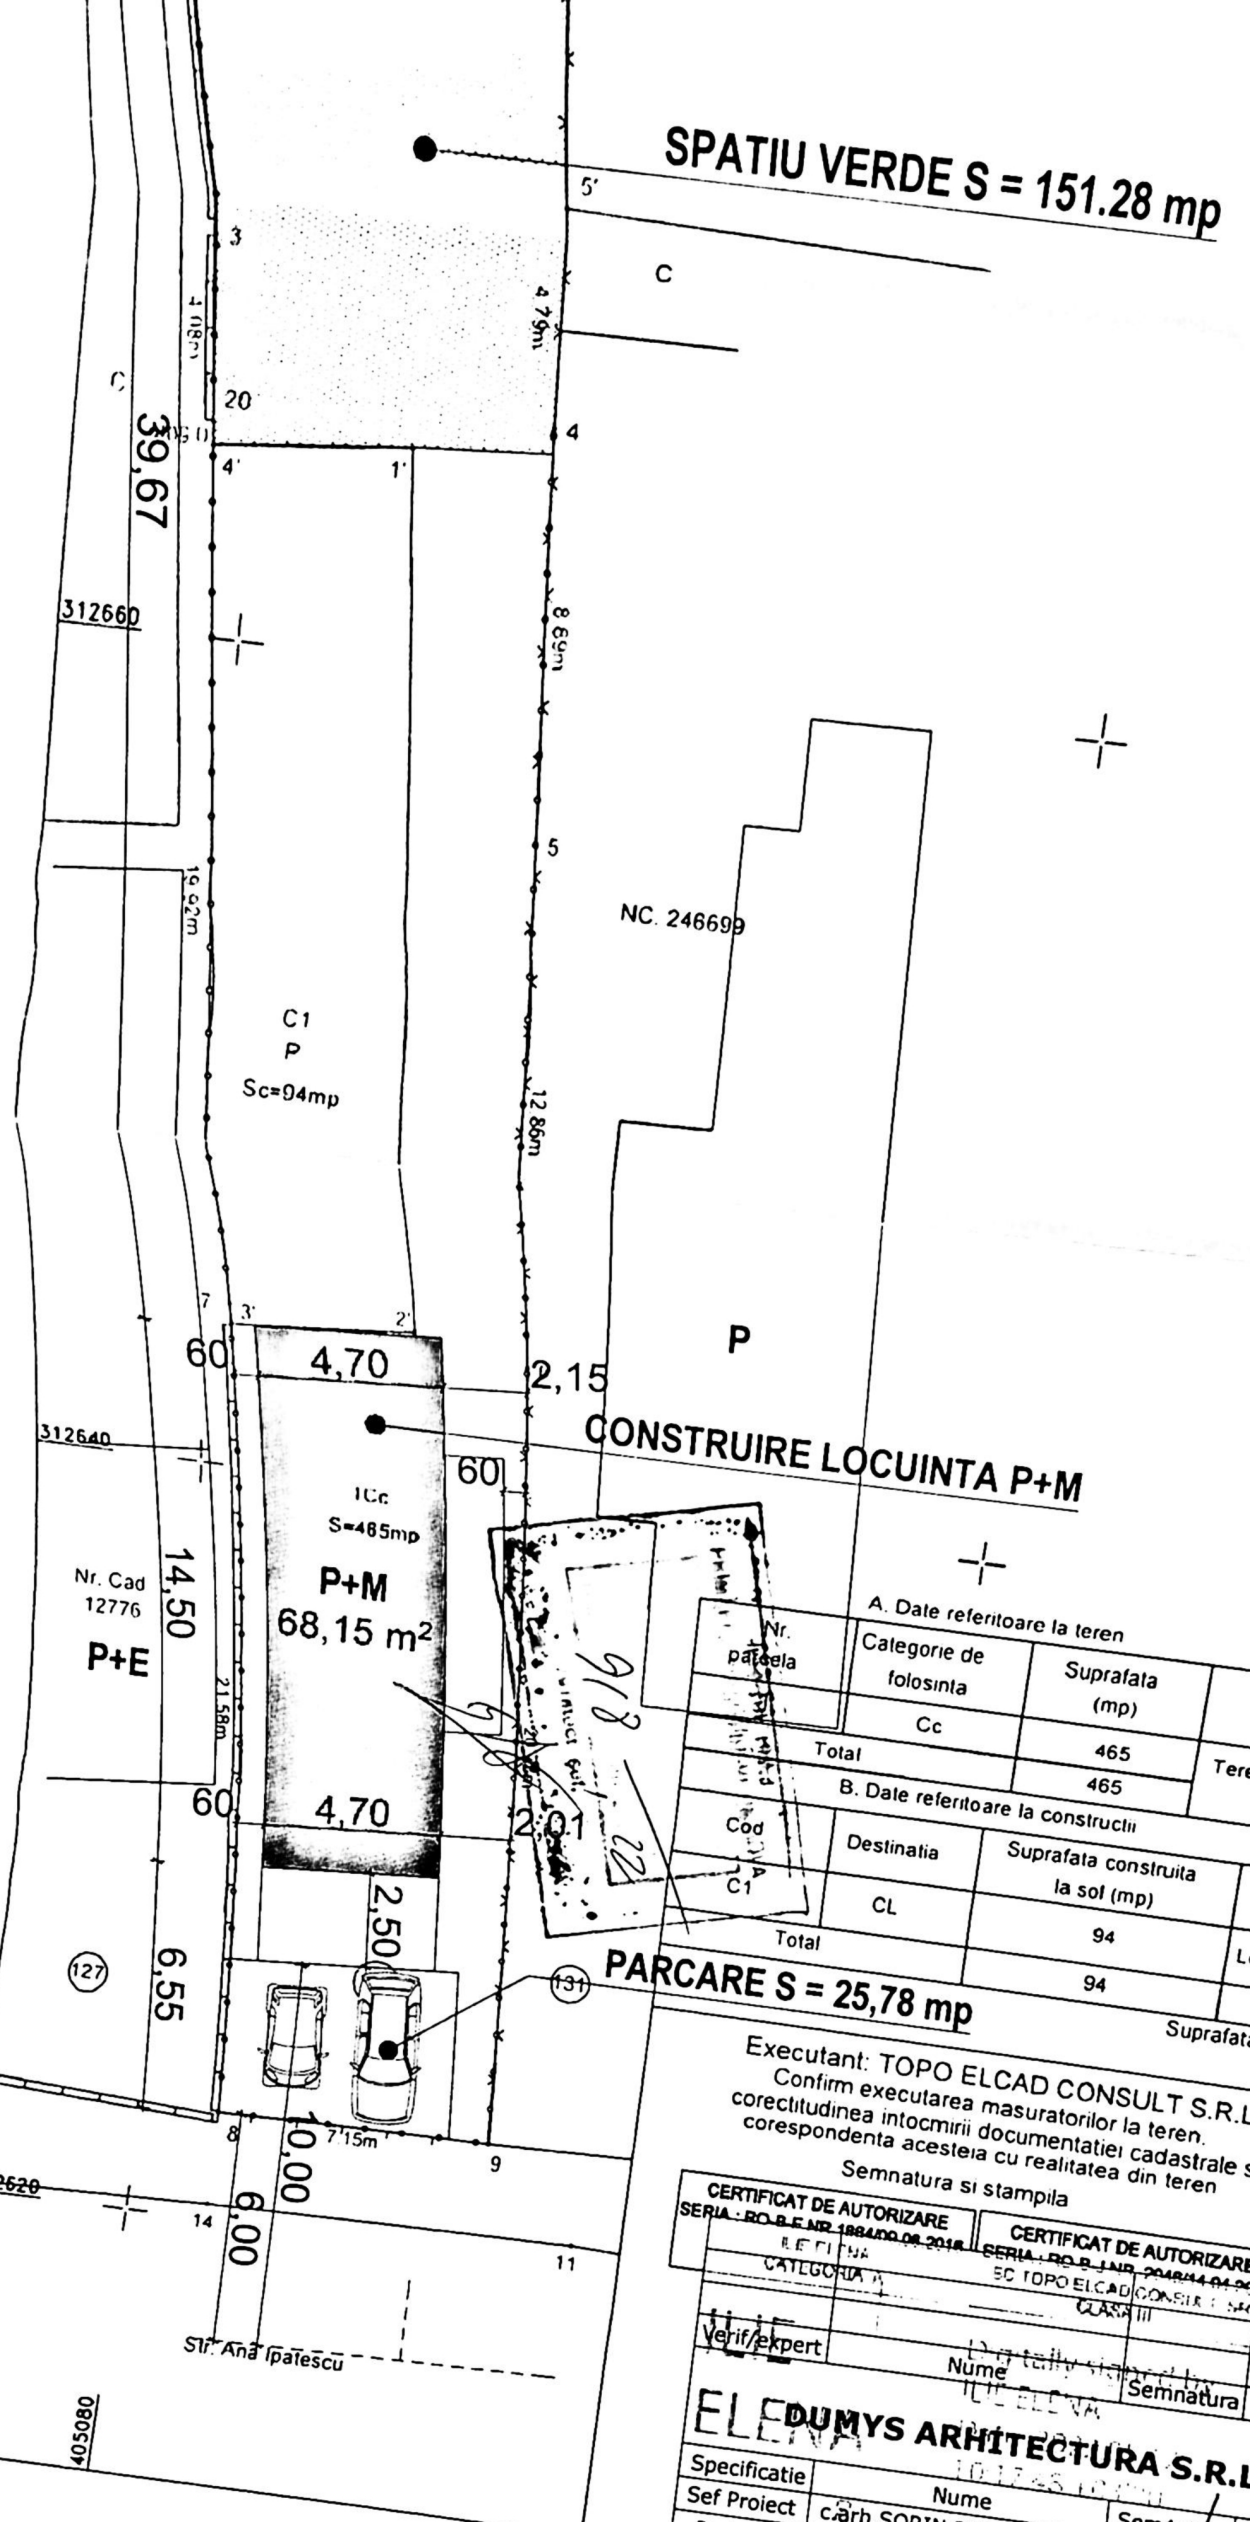

S teren = 465.00
Sce = 94.00 mp
Sde = 94.00 mp
POTe = 20.21 %
CUTe = 0.20

Scp = 94.00 + 68.15
Sdp = 94.00 + 136.30
POTp = 34.87 %
CUTp = 0.49

A. Date referitoare la teren

Nr. parcela	Categorie de folosinta	Suprafata (mp)	Mentiuni
	Cc	465	Teren imprejmuit cu gard de beton, gard de sarma, gard de lemn si zid
Total		465	

B. Date referitoare la constructii

Cod	Destinatia	Suprafata construita la sol (mp)	
C1	CL	94	Locuinta, P, construita din caramida si acoperita cu tigla, in anul 1971.
Total		94	

Suprafata totala masurata a imobilului = 465mp
Suprafata din act = 462mp

Executant: TOPO ELCAD CONSULT S.R.L.
Confirm executarea masuratorilor la teren, corectitudinea intocmirii documentatiei cadastrale si corespondenta acesteia cu realitatea din teren
Semnatura si stampila

CERTIFICAT DE AUTORIZARE SERIA : RO-B-E-NR 1884/00.08.2018 MELENA CATEGORIA A
CERTIFICAT DE AUTORIZARE SERIA : RO-B-J-NR 2048/14.04.2004 SC TOPO ELCAD CONSULT SRL CLASA III

Inspector
Confirm introducerea imobilului in baza documentatie integrata, atribuirea numarului cadastral
Semnatura si parafa
Stampila BCPI

ORDINUL ARHITECTILOR DIN ROMANIA 02516 Sorin DUMITRASCU

Verif/expert	Nume	Semnatura	Cerinta

Referat/expertiza nr./data

DUICA MARIA

DUMYS ARHITECTURA S.R.L.

Specificatie	Nume	Semnatura	SCARA: 1:200
Sef Proiect	c.arh.SORIN DUMITRASCU		
Proiectat	c.arh.SORIN DUMITRASCU		DATA : 2021
Desenat	c.arh.SORIN DUMITRASCU		

CONSTRUIRE LOCUINTA P+M
modificare de solutie in timpul executiei conf art. 67 din Ord. 839/2009
CRAIOVA, str. ANA IPATESCU, nr. 129, jud. DOLJ

PLAN DE SITUATIE