


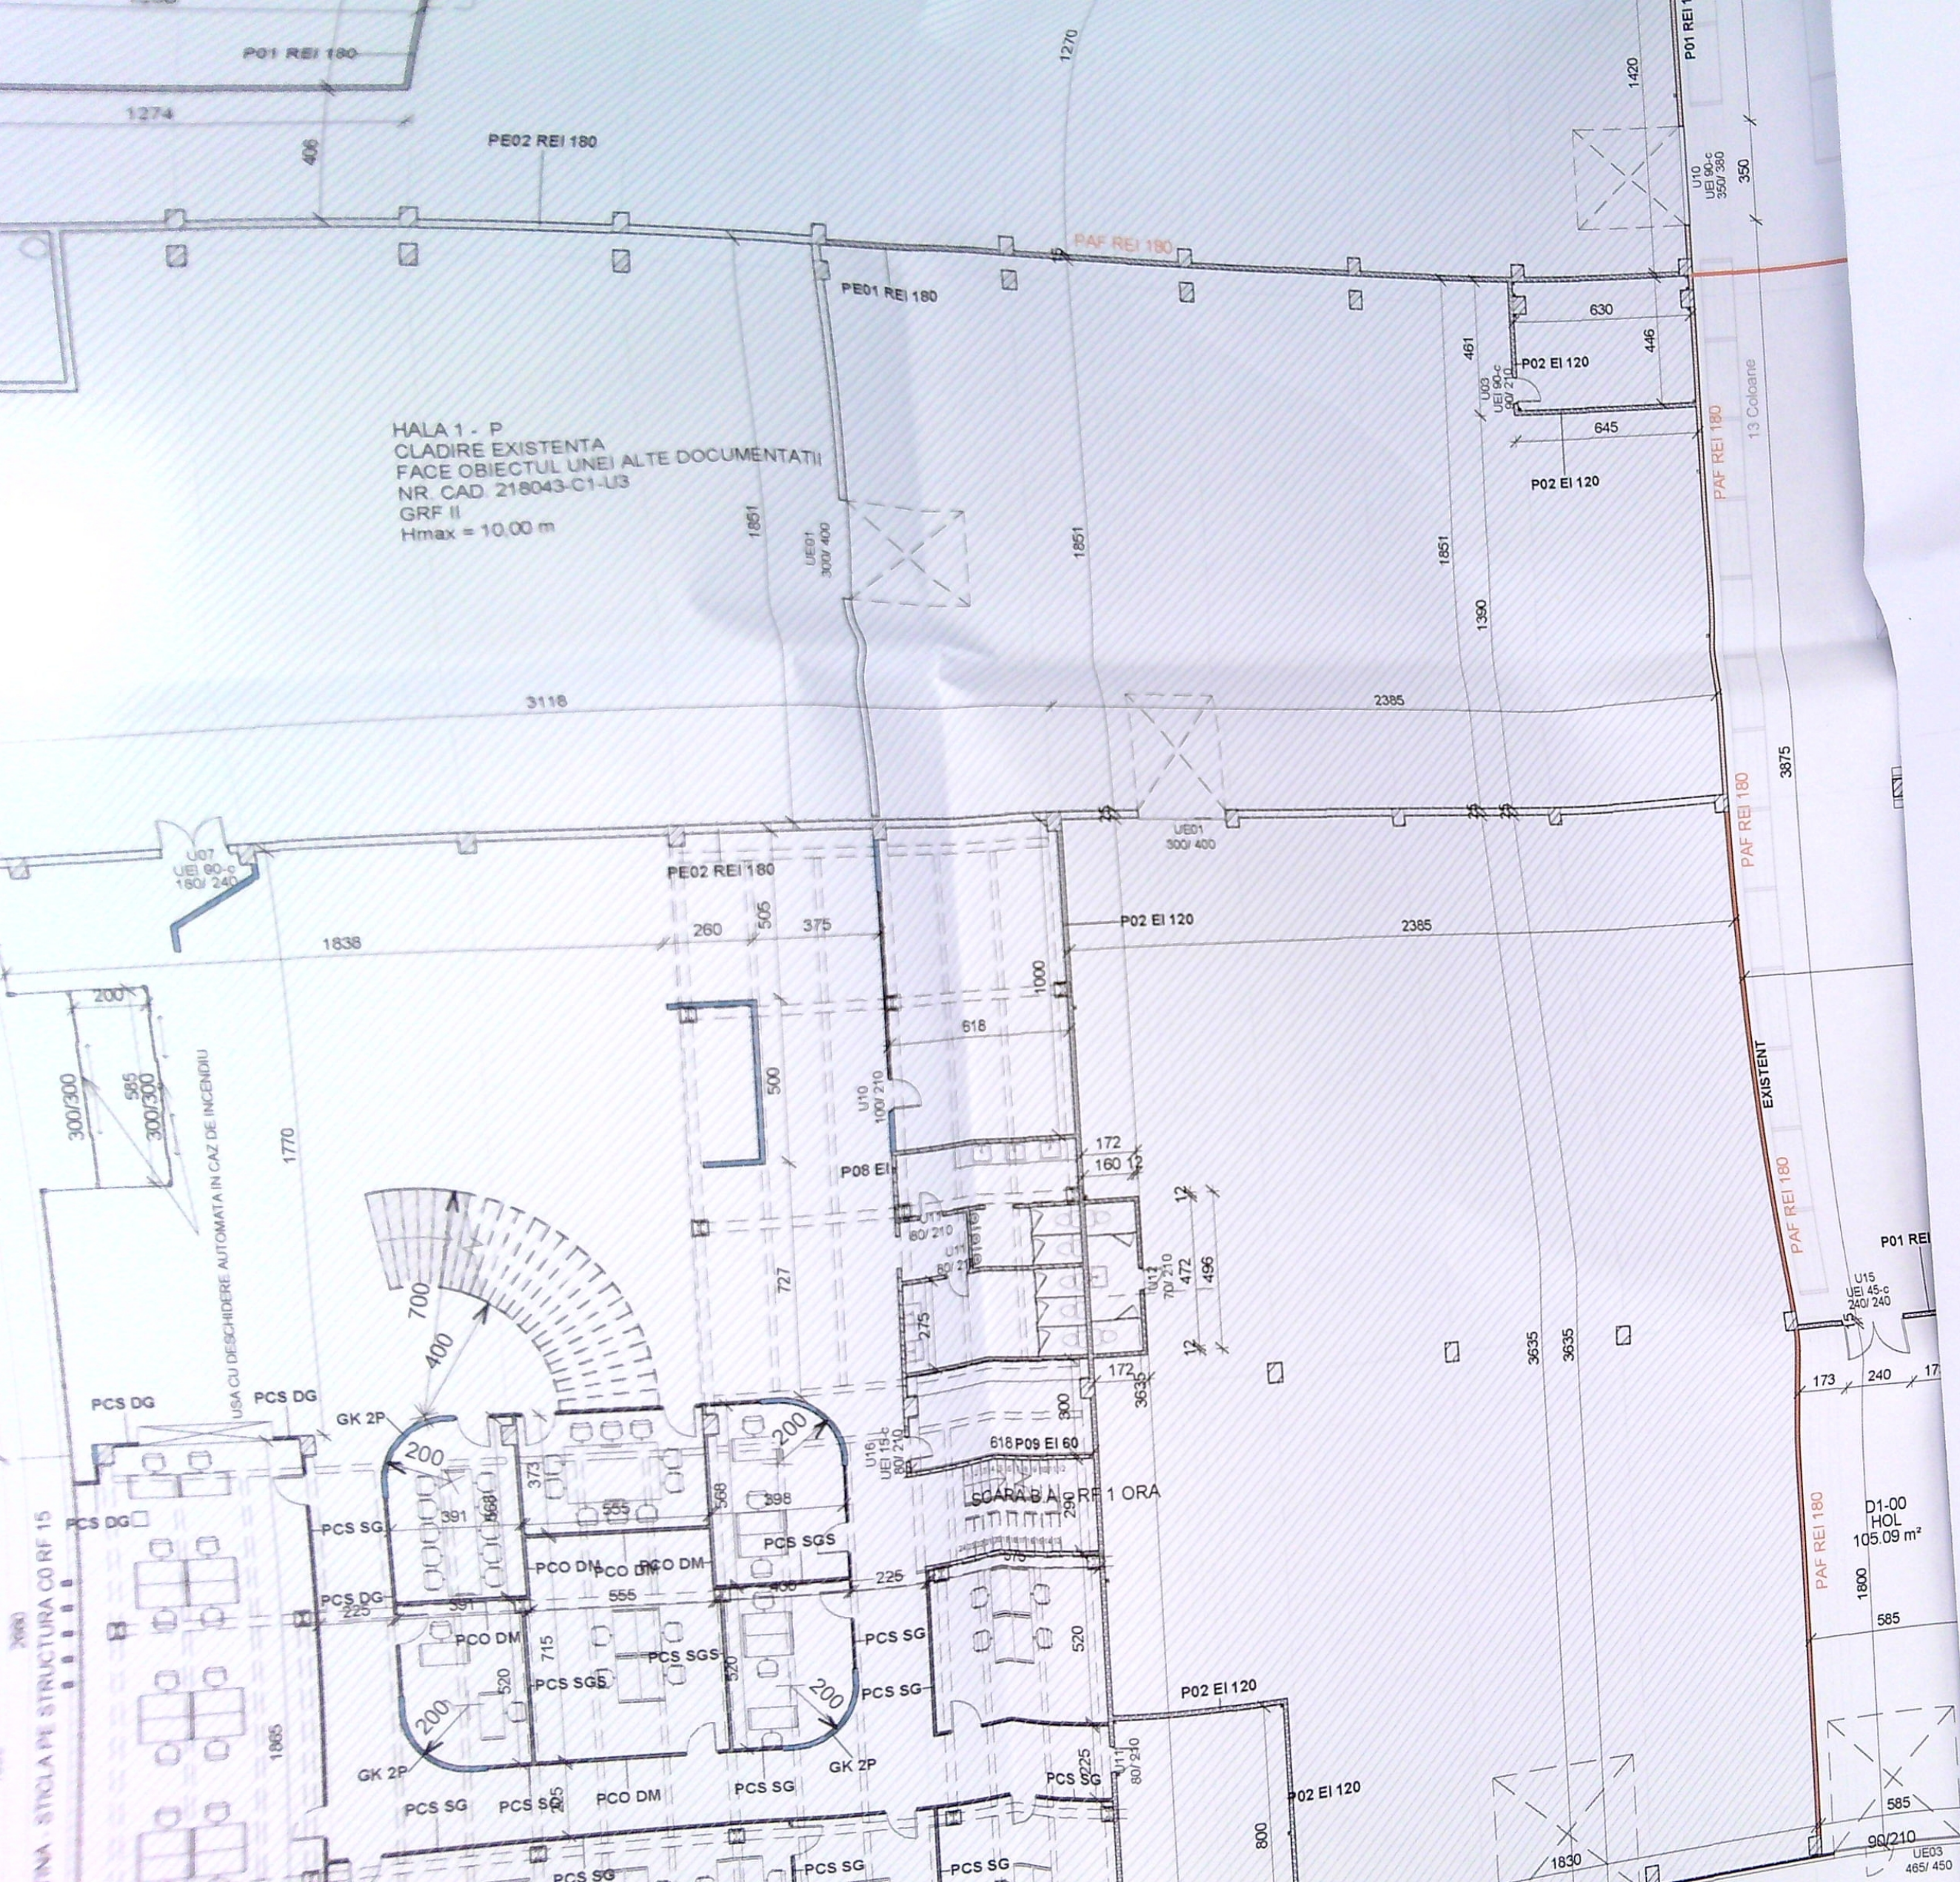

HALA 1 - P
CLADIRE EXISTENTA
FACE OBIECTUL UNEI ALTE DOCUMENTATII
NR. CAD. 218043-C1-U3
GRF II
Hmax = 10.00 m

JUDEȚUL BOTOȘANI
PRIMĂRIA MUNICIPIULUI CRAIOVA
VIZAT SPRE ÎNSCRIBARE
Aneza la autorizație de construire
Nr. 755
Arhitect
10.20.21

LEGENA



NUMAR

A-01
A-02
A-03
A-04
D1-00
D1-01 (1)
D1-01 (2)
D1-01 (3)
D1-02
D1-04
D1-05
D1-11
D1-12
DT-01
DT-02
DT-03
DT-04
DT-05
DT-06
DT-07
DT-08
DT-09




NUMAR

P01
P02
P03
P04
P05
P06
P07
P08
P09
P10
P11
P12
PE01
PE02
PE03



PERETE LAMINAR VENTILAT

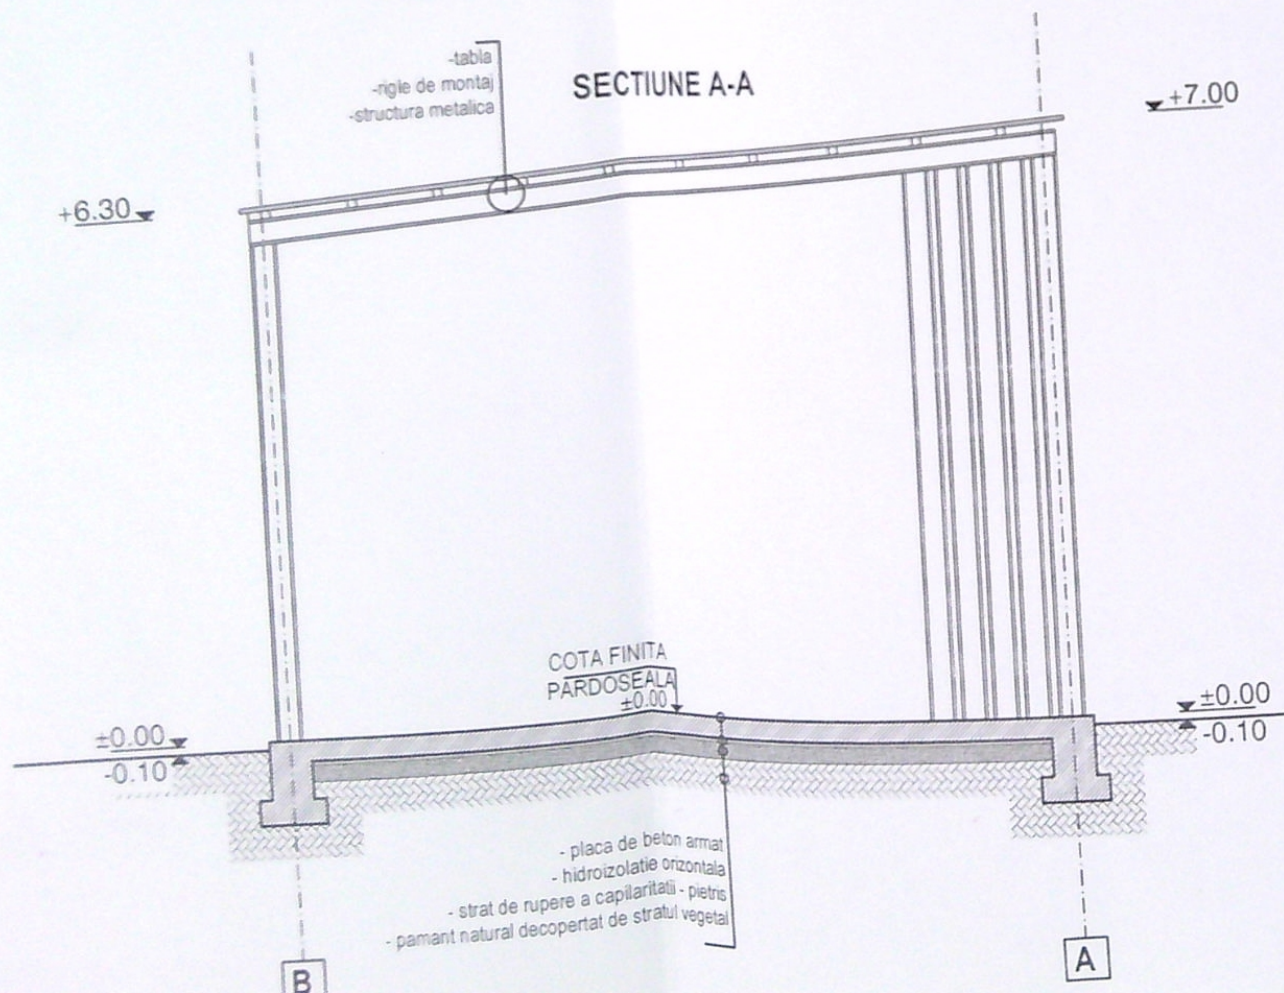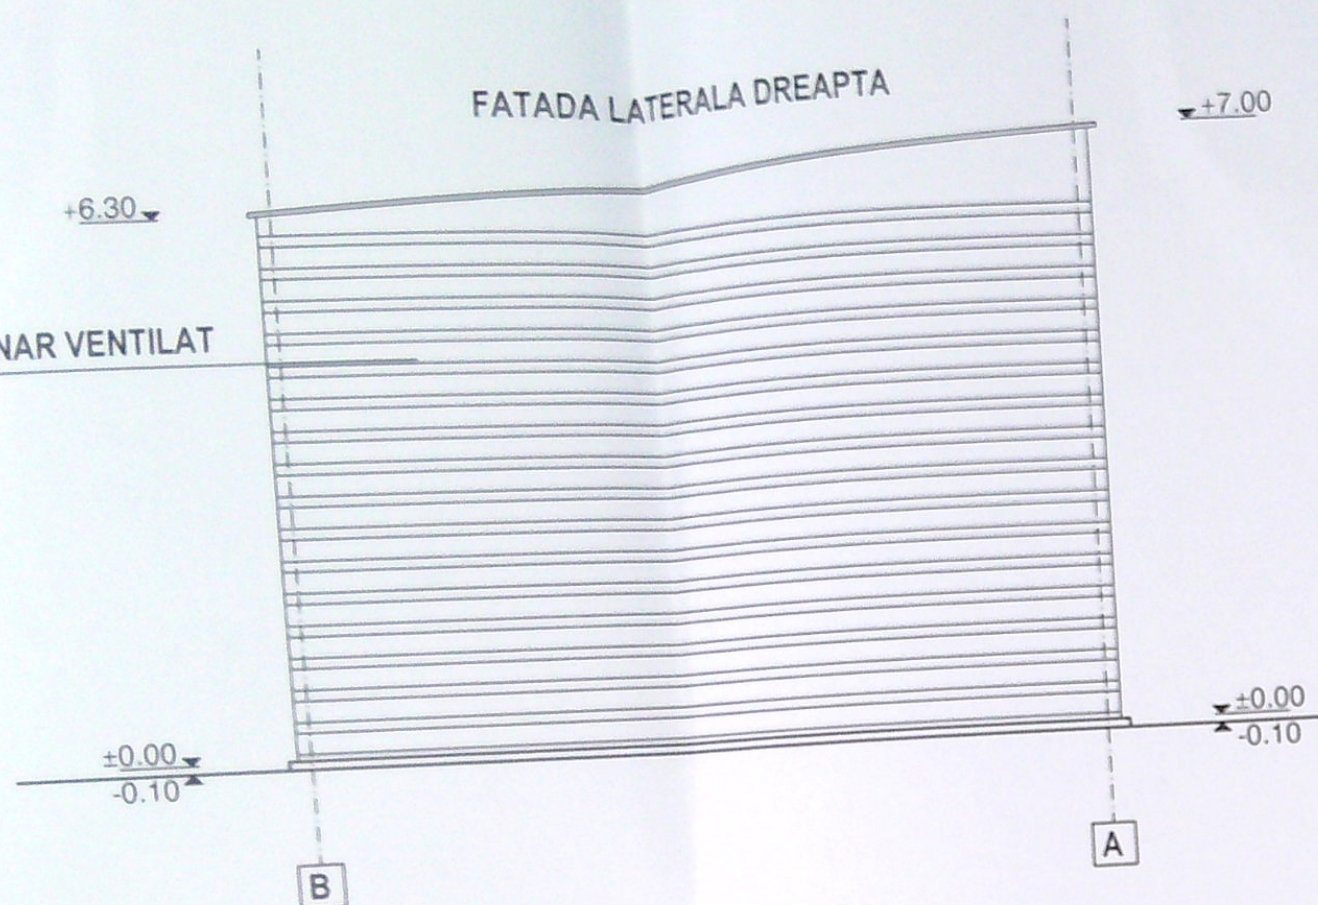


FATADA LATERALA STANGA

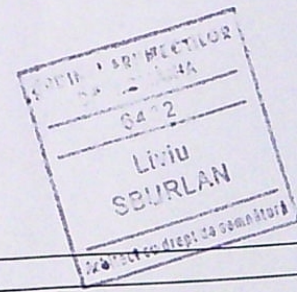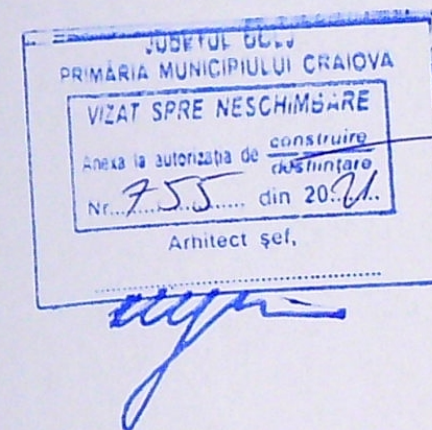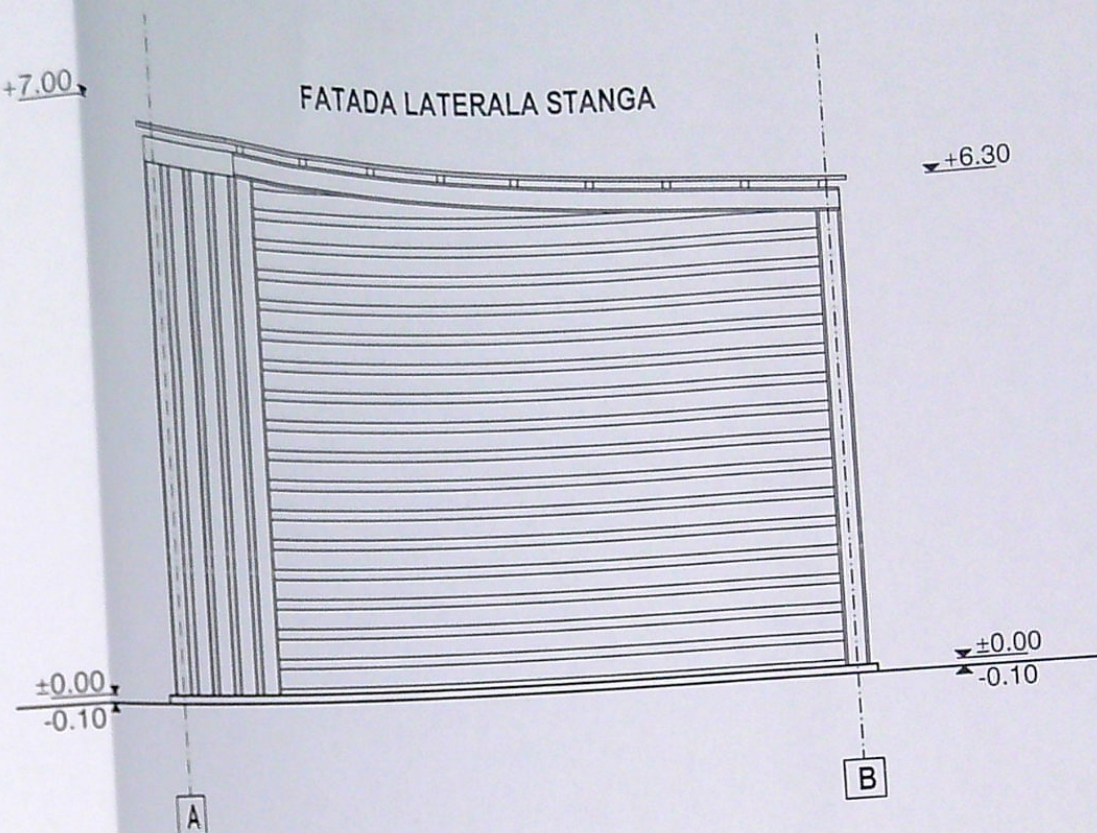


VERIFICATORI / EXPERT		NUME	SEMNATURA	CERINTA	REFERAT / EXPERTIZA NR. / DATA	
S.C. D&I CONSTRUCT S.R.L.		arh. Liviu Sburlan			Beneficiar: S.C. RURIS IMPEX S.R.L. prin STROE MARIUS-CATALIN	Pr. nr. 124/2020
Craiova, str. Vasile Conta, nr. 6 RO 17643850 J16/1176/2005		arh. Liviu Sburlan			Obiect: REABILITARE, CONSOLIDARE, MODERNIZARE CLADIRE EXISTENTA - HALA 2 CU MODIFICARI STRUCTURALE/NESTRUCTURALE PENTRU SPATII CU FUNCTIUNEA DE DEPOZITARE, PRODUCTIE, CONSTRUIRE RAMPE ANDOCARE, REFACERE INCHIDERI PERIMETRALE SI REMODELARE FATADE-LUCRARI EXECUTATE FARA RESPECTAREA PREVEDERILOR AC NR. 1088/2019 SI REALIZARE SPATII ANEXE TEHNICO-SOCIALE-SUPANTE PROPUSE IN VOLUMUL EXISTENT, CONSTRUIRE CABINA POARTA, REFACERE IMPREJMUIRE PERIMETRALA, PLATFORMA ACOPERITA SI AMENAJARE TEREN	Faza D.T.A.C. +Pth.
Tel: 0741.194.446 Email: proiectare@dandiconstruct.ro		ing. Fota Iustin Virgil			scara: 1:100	A - 13
					12.2020	FATADE SI SECTIUNE LA PLATFORMA ACOPERITA

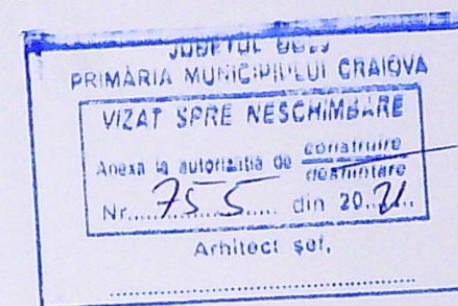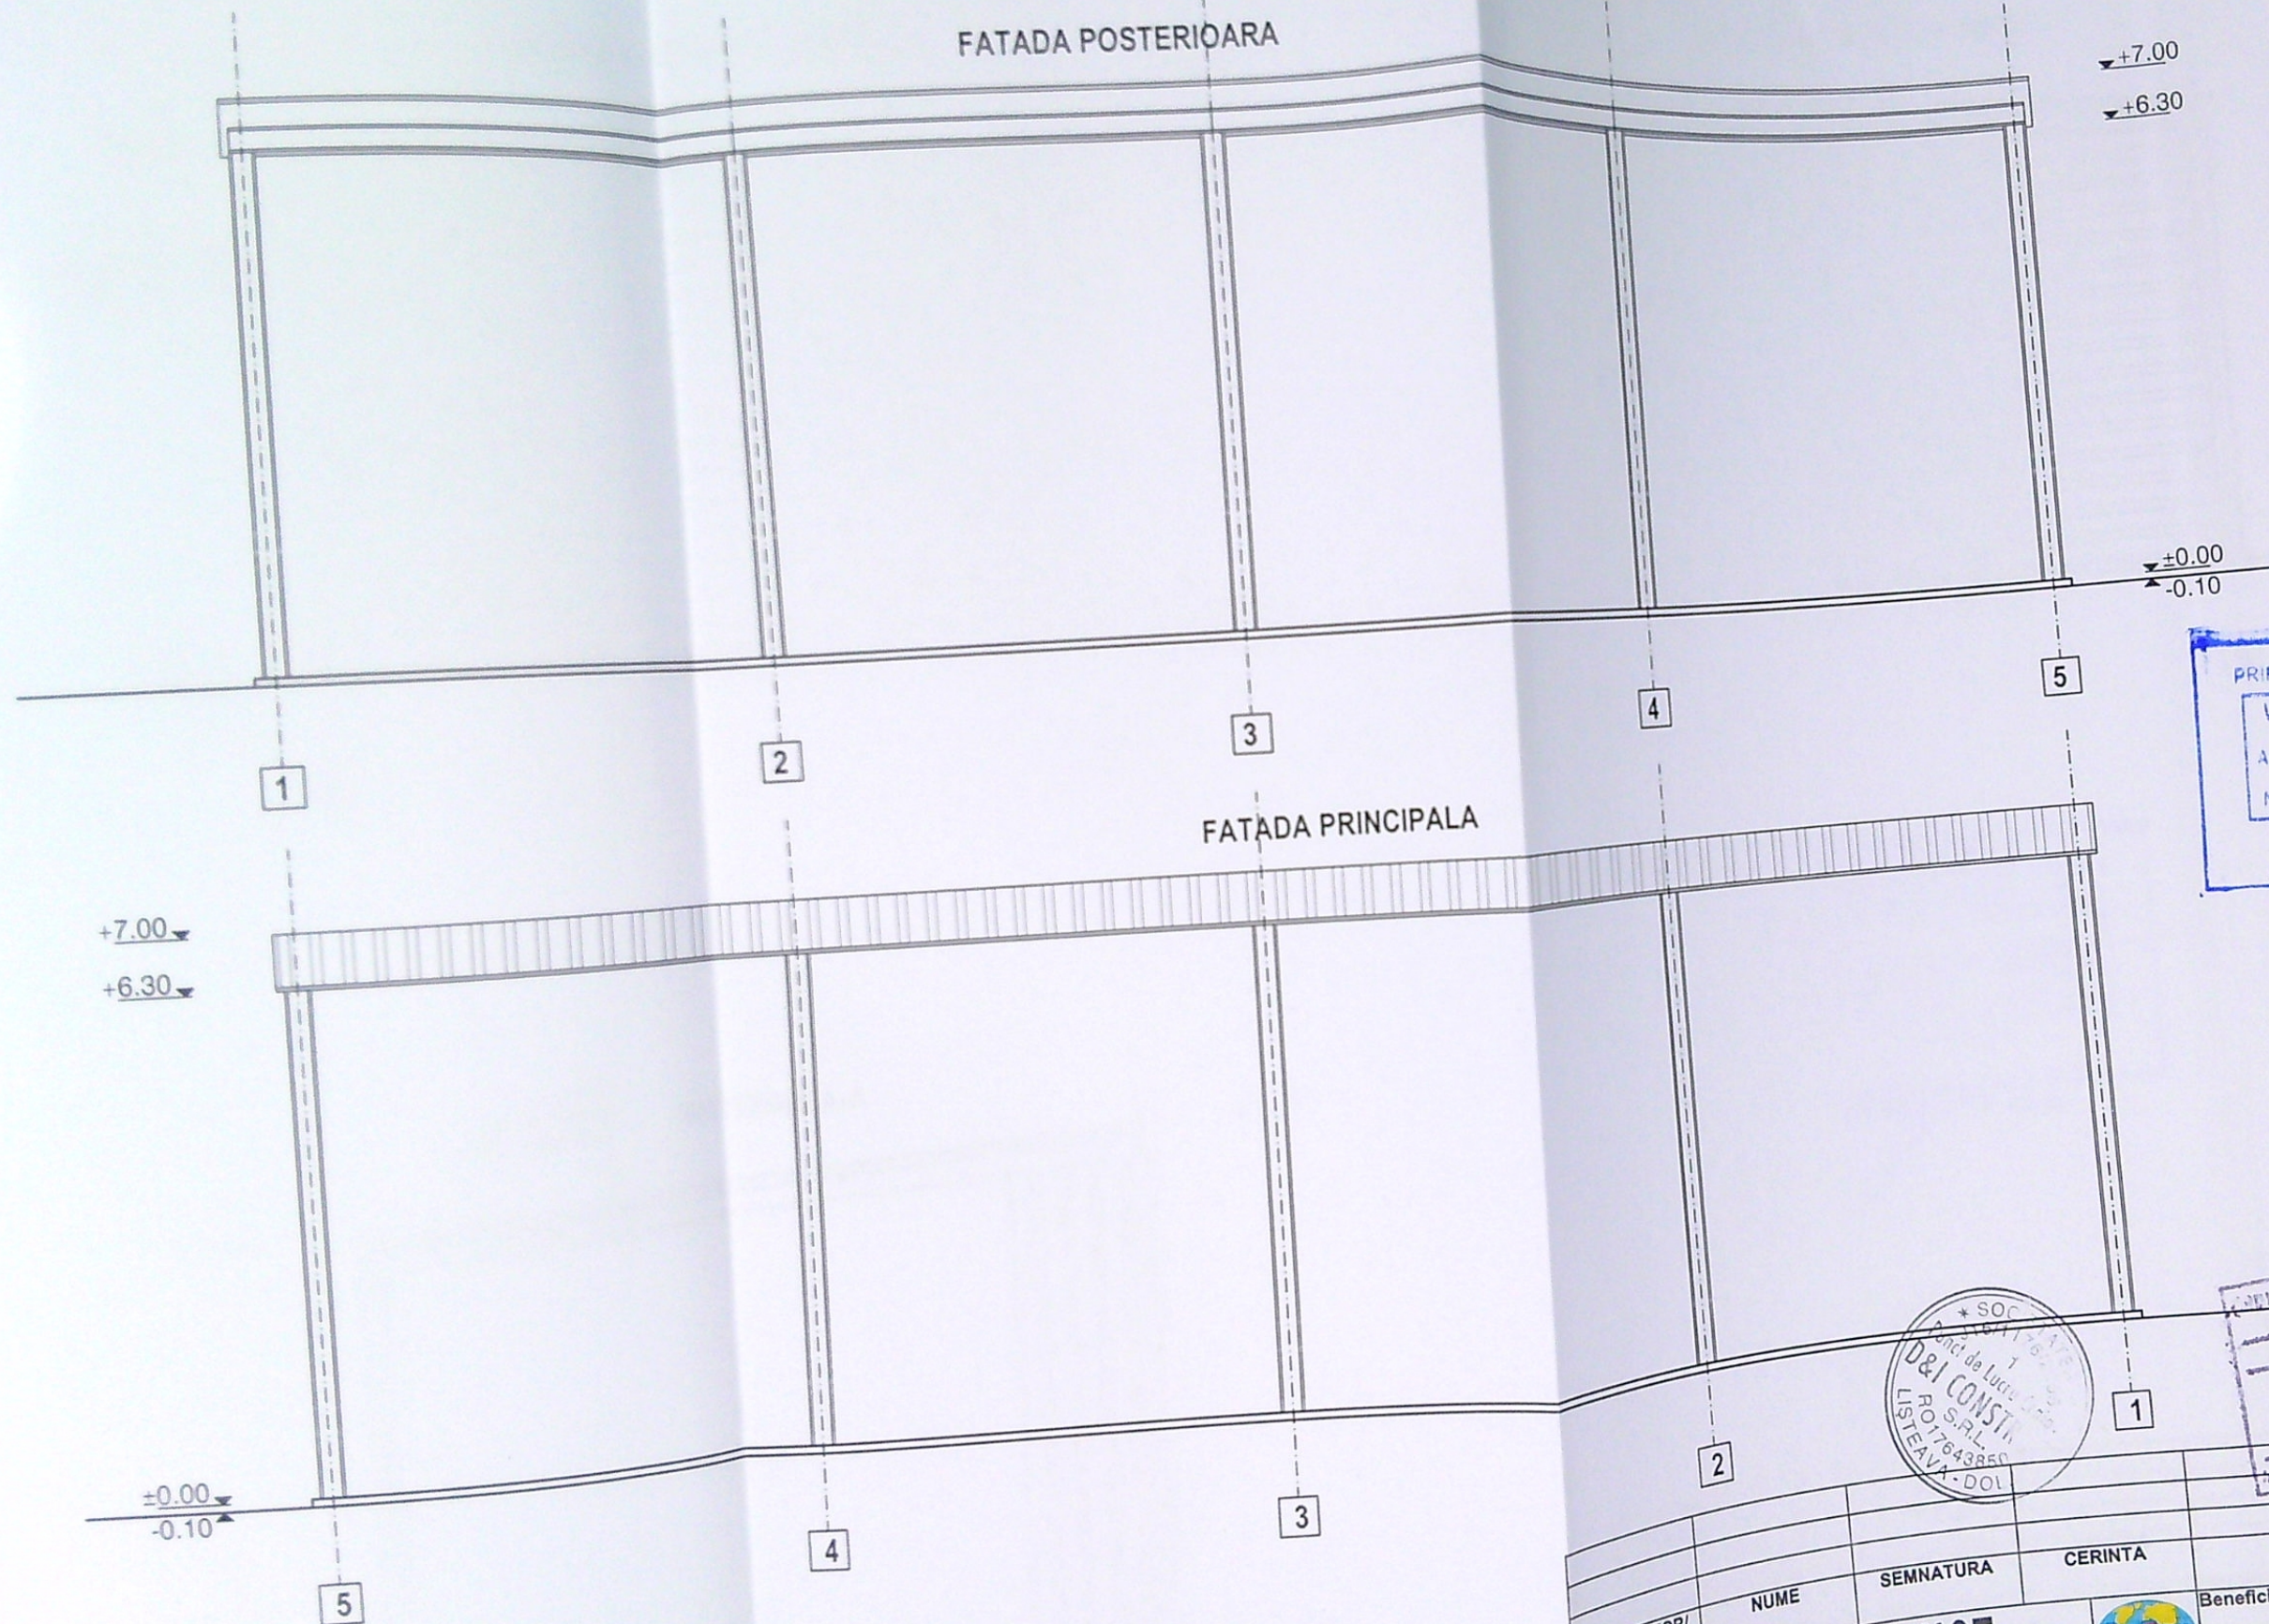

[Handwritten signature]

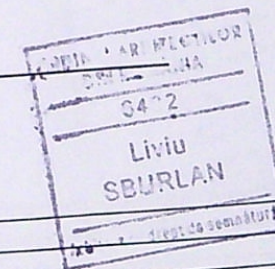

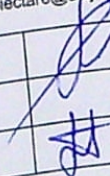VERIFICATOR/ EXPERT		NUME	SEMNAȚURA	CERINȚA	REFERAT / EXPERTIZA NR. / DATA	
	S.C. D&I CONSTRUCT S.R.L.				Beneficiar:	S.C. RURISIMPEX S.R.L. prin STROE MARIUS-CATALIN
	Craiova, str. Vasile Conta, nr. 6 RO 17643850 J16/1176/2005				Obiect:	REABILITARE, CONSOLIDARE, MODERNIZARE CLADIRE EXISTENTA -HALA 2 CU MODIFICARI STRUCTURALE/NESTRUCTURALE PENTRU SPATII CU FUNCTIUNEA DE DEPOZITARE, PRODUCTIE, CONSTRUIRE RAMPE ANDOCARE, REFACERE INCHEIERI PERIMETRALE SI REMODELARE FATADE-LUCRARI EXECUTATE FARA RESPECTAREA PREVEDERILOR AC NR. 1088/2019 SI REALIZARE SPATII ANEXE TEHNICO-SOCIALE-SUPANTE PROPUSE IN VOLUMUL EXISTENT, CONSTRUIRE CABINA POARTA, REFACERE IMPREJMUIRE PERIMETRALA, PLATFORMA ACOPERITA SI AMENAJARE TEREN.
	Sef proiect	arh. Liviu Sburlan		scara:	Pr. nr.	124/2020
	Proiectat	arh. Liviu Sburlan		1:100	Faza D.T.A.C. +Pth.	
Desenat	ing. Fota IustinVirgil		12.2020	FATADE LA PLATFORMA ACOPERITA		A - 12