

Bransament DGB RP PE100SDR11 Dn 125 mm- proiectata  
 Punct de cuplare  
 Punct terminal  
 Punct de cuplare  
 NR. VIAT/2022  
 Rețea de distribuție subterană existentă Dn 250mm  
 Rețea de apă subterană existentă De 100mm  
 LES D 4  
 LES 200



PROIECTANT

**STAN MARIAN CRISTIAN**  
 INSTALATOR AUTORIZAT GAZE NATURALE  
 TIP PGD  
 LEGITIMATIE NR. 211180030  
 PERIOADA DE VALABILITATE 18.11.2023

EXECUTANT



**IANCU MARIAN**  
 INSTALATOR AUTORIZAT GAZE NATURALE  
 TIP EGIU, EGD  
 LEGITIMATIE NR. 412450448, 512150281  
 PERIOADA DE VALABILITATE 19.01.2026


BRANSAMENT GN RP proiectata  
 PE100SDR 11 Dn 32mm, L=3m

NR 37A  
 2m  
 NR 37D



JUDEȚUL DOLOJ  
 PRIMĂRIA MUNICIPIULUI CRAIOVA  
 VIZAT  
 347  
 23

EXTINDERE CONDUCTA GN RP proiectata  
 PE100SDR 11 Dn 125mm, L=487m

CONDUCTA EXISTENTA GN RP  
 PE100SDR 11 Dn 125mm

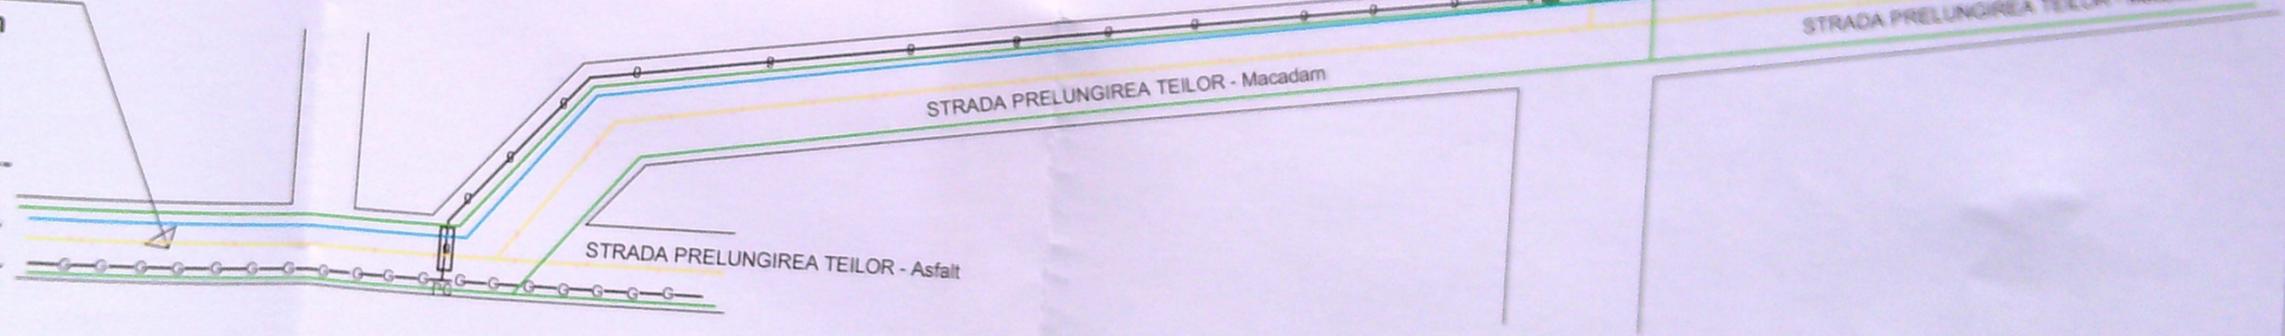

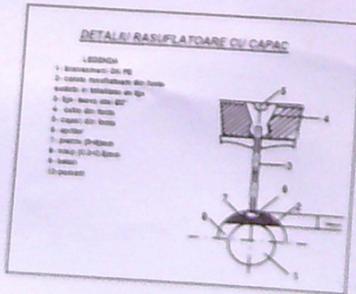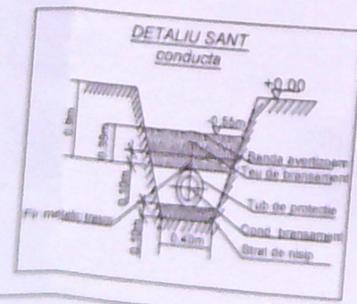

PROBE DE PREZIENE CU AER  
 ( pentru conducte ce functioneaza in regim de MP)  
 1. proba de rezistenta p= 1bar, t= 1h  
 2. proba de etanșeitate p= 0,5bar, t= 30'

**S.C. LUDEMA GRUP S.R.L.**

SPECIFICATIE	NUME	SEMNTURA	SCARA
SEF PROIECT	ing. M. STAN	<i>[Signature]</i>	1:500
PROIECTANT	ing. M. STAN	<i>[Signature]</i>	
DESENAT	ing. M. STAN	<i>[Signature]</i>	DATA 03.2022

Beneficiar: ENGIE ROMANIA S.A.  
 Abonat: SIMION LETITIA  
 Proiect Nr. 124LD/2022  
 Faza: OTAC P.T.H + D.E.  
 Plansa nr. 01  
 EXTINDERE CONDUCTA Dn 125mm 487m, SI BRANSAMENT GAZE NATURALE PE100 SDR11 Dn 32mm L= 3m  
 STR AGRISULUI, NR 37A, JUD. DOLOJ, LOC. CRAIOVA.