











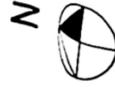

LEGENDA


- - - Ax drum
- - - Limita proprietate
- ▬ Suprafata construita
- ▬ Acces proprietate
- ▬ Alei pavate
- ▬ Spatii verzi
- ▬ Imobile invecinate

limita construire data prin P.U.Z

circu propusa

circulada propusa

Suprafata teren = 3838 mp
 Suprafata construita existenta = 0 mp
 Suprafata construita = 814.56 mp
 Suprafata desfasurata = 814.56 mp
 Suprafata pavaje = 1175 mp
 Suprafata spatiu verde = 1848.44 mp
 POT existent = 0.00%
 POT propus = 21.22%
 CUT propus = 0.21

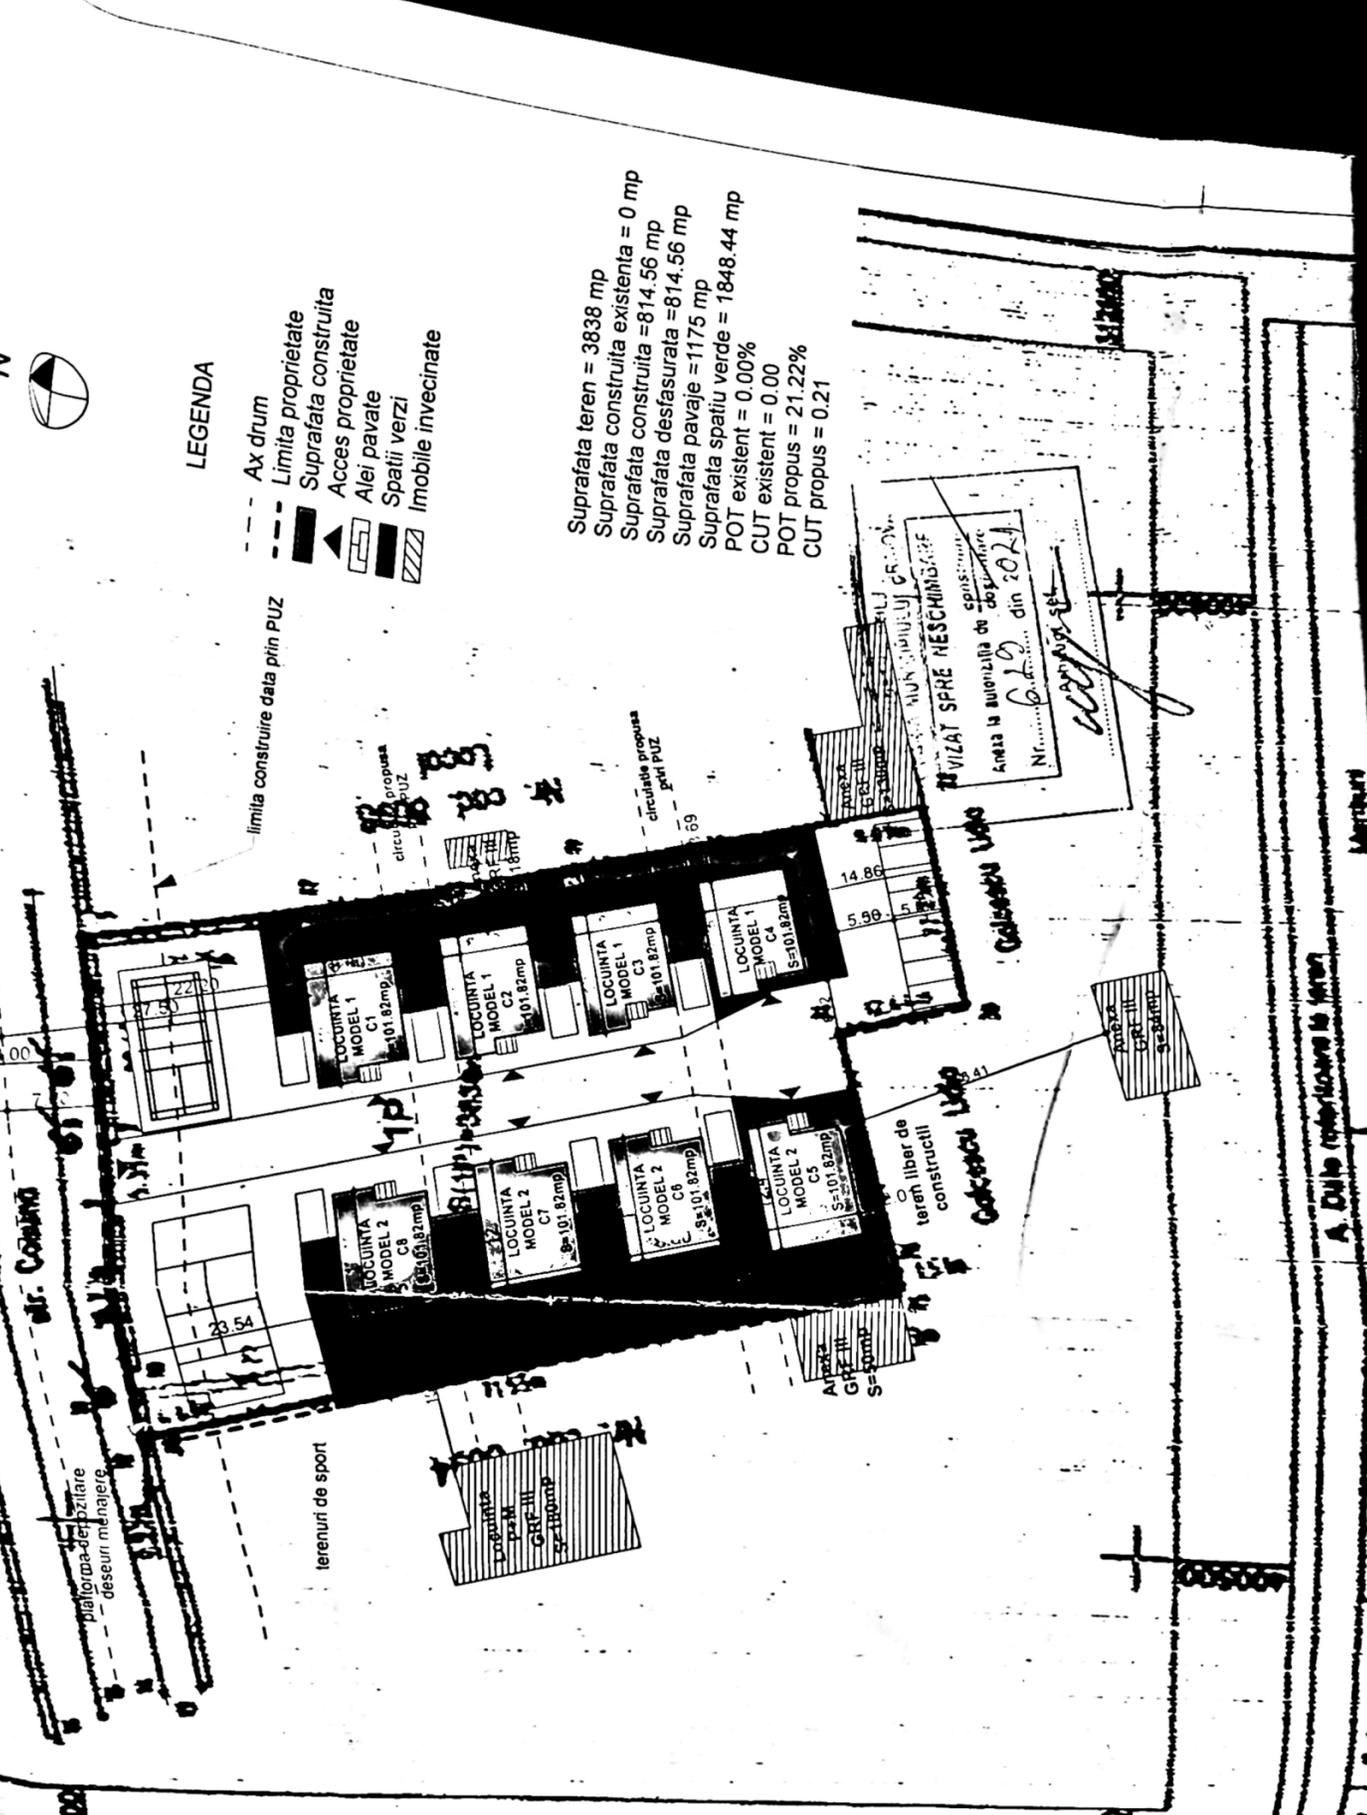


A. Dupa referinta la teren






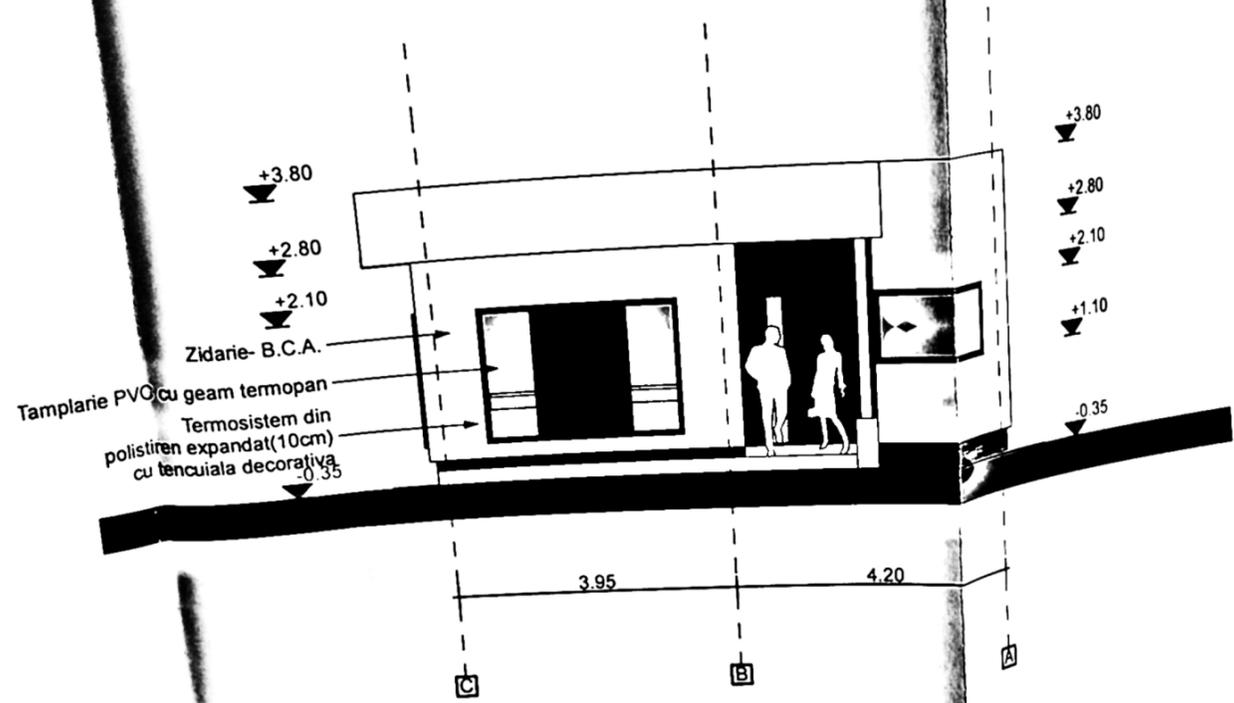




FATADA VEST LOCUINTA MODEL

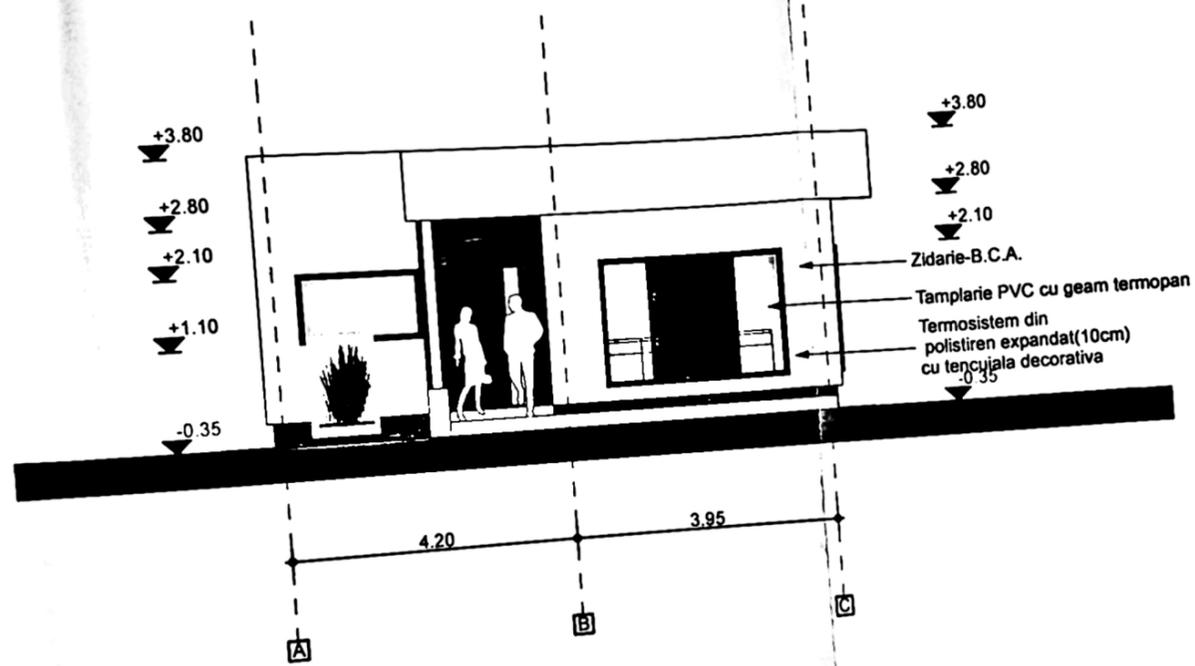

FATADA EST LOCUINTA MODEL 2


1:100

PR. MARIA
 VIZAT SERT
 N. 6

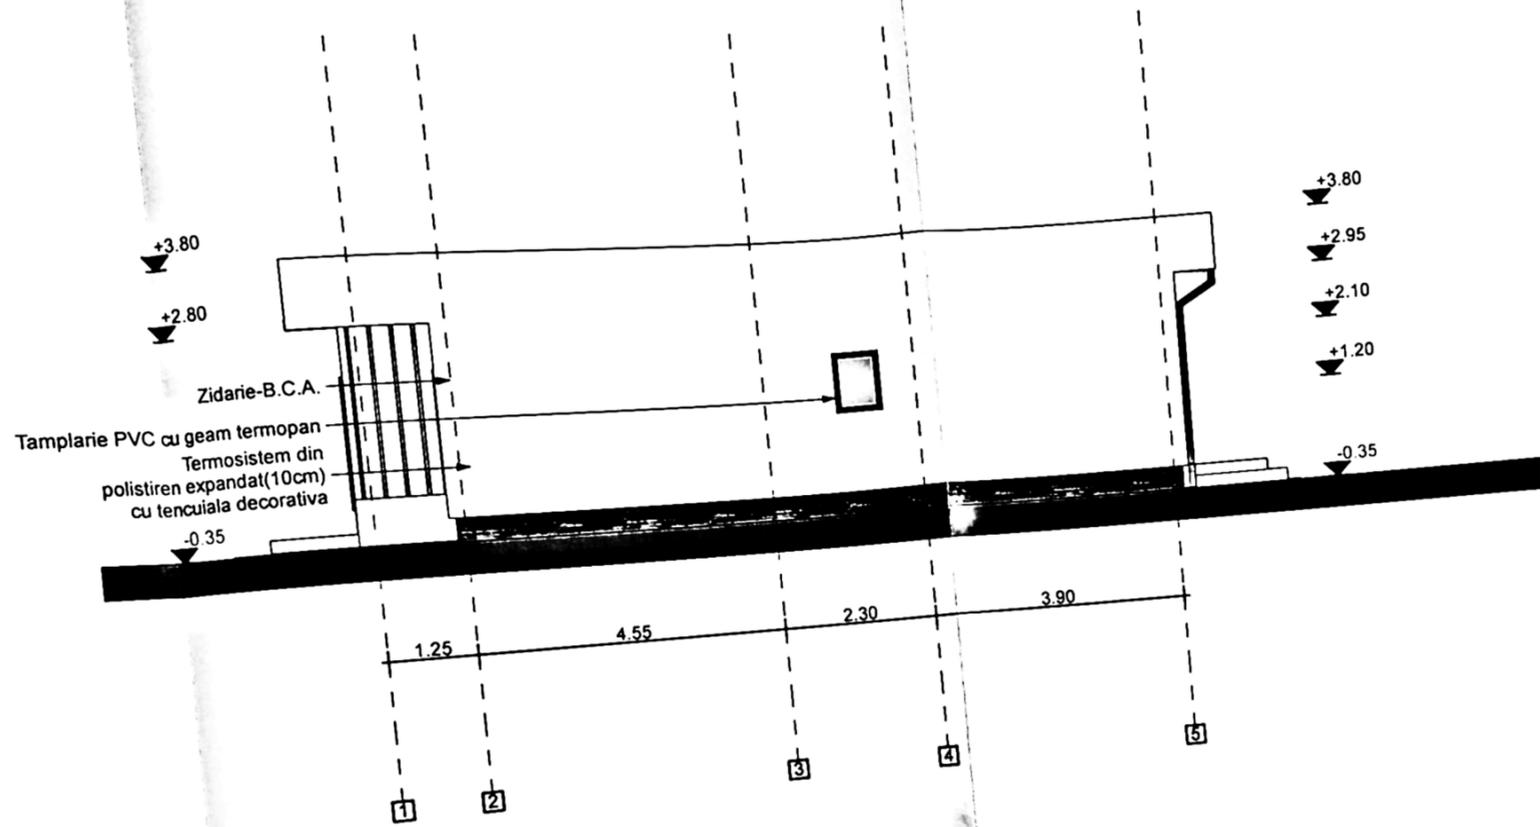


FATADA SUD LOCUINTA MODEL 1

1:100

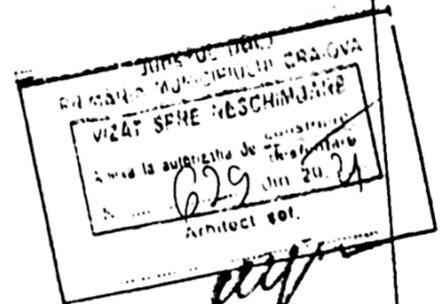

in str.
cebal,
rbanism si
uprafata
nr 38 A.

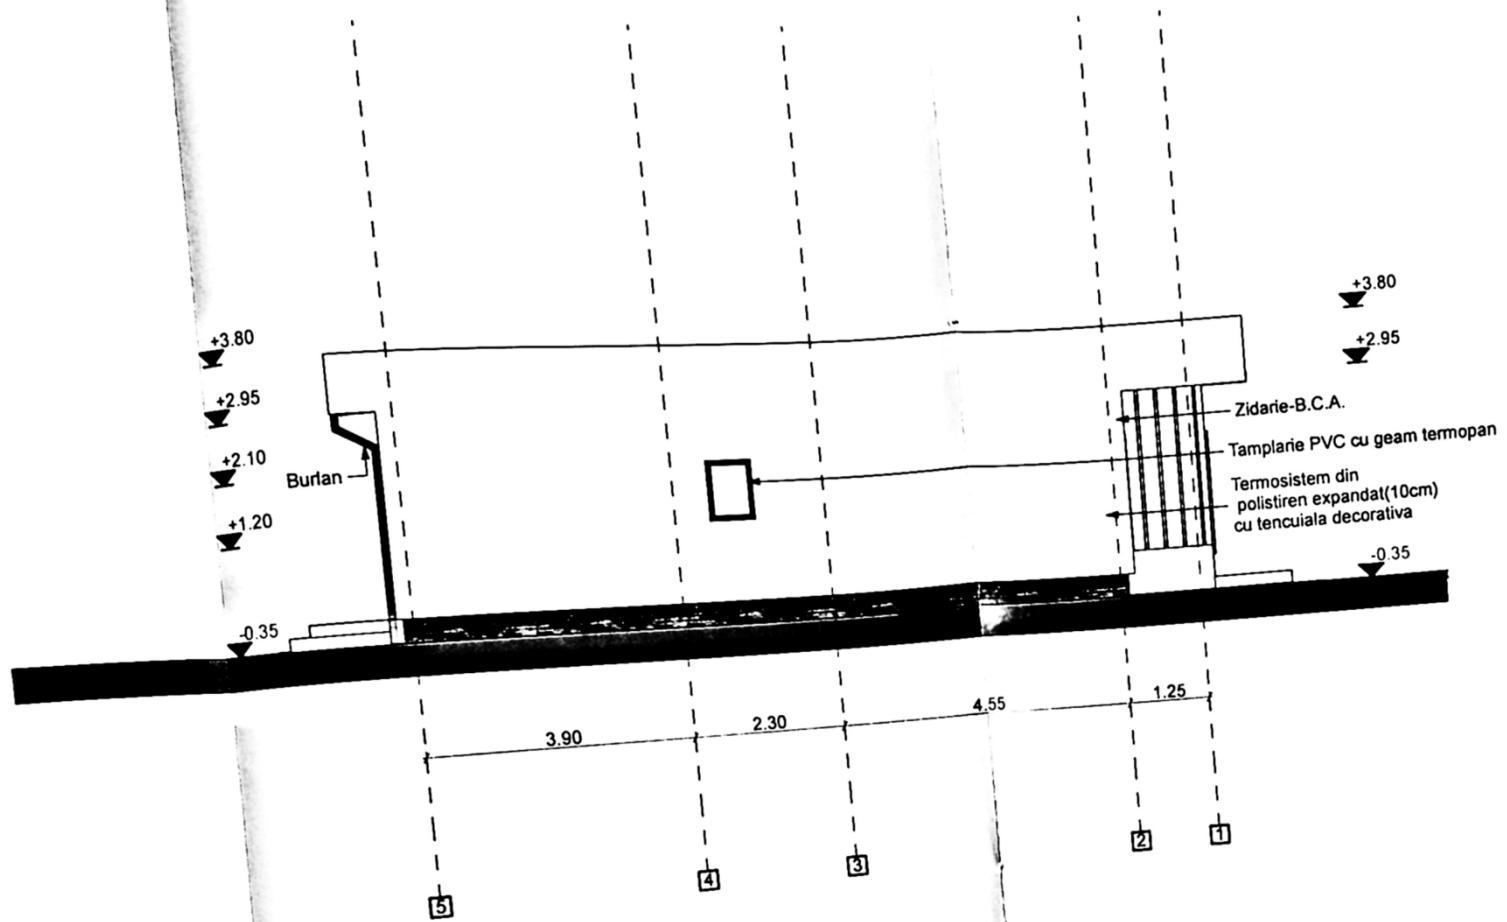


FATADA SUD LOCUINTA MODEL 2

1:100

INDIKATOR
 PRIMĂRII MUNICIPIULUI CRAIOVA
 SERIE NESCHIMBARE
 629
 Anul 20 24
 Arhitect șef.

in str.
 ceabal,
 rbanism si
 uprafata
 il nr 38 A,

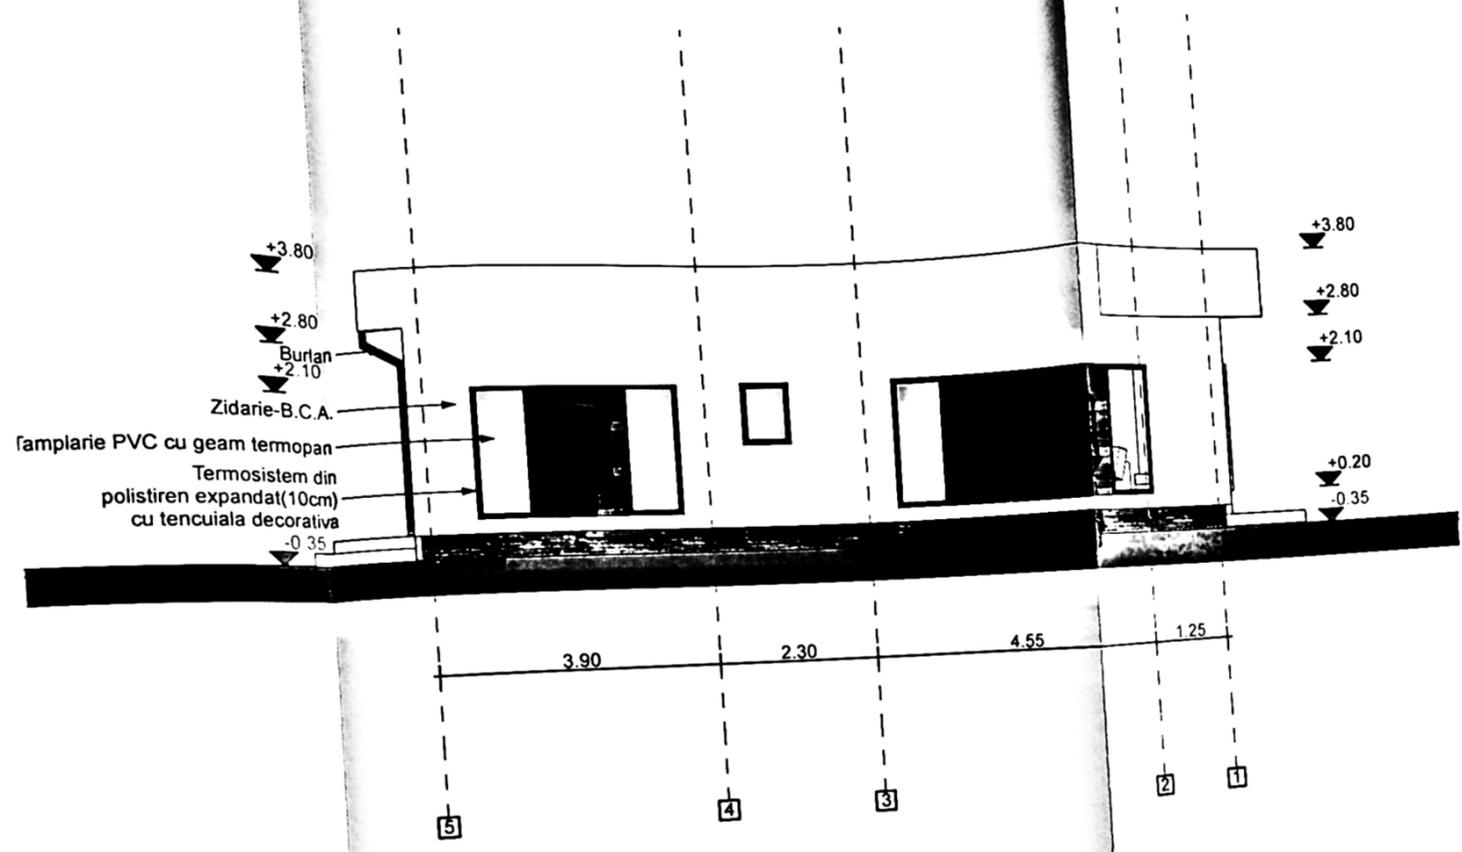


PRIMĂRIA MUNICIPIULUI CRAIOVA
 VIZAT SPRE NESCHIMBARE
 Insa la autorizatia de constructii
 Nr. 629 din 20...
 Arhitect vel.

FATADA NORD LOCUINTA MODEEL 1

1:100

in str.
 ceabal,
 rbanism si
 uprafata
 il nr 38 A,

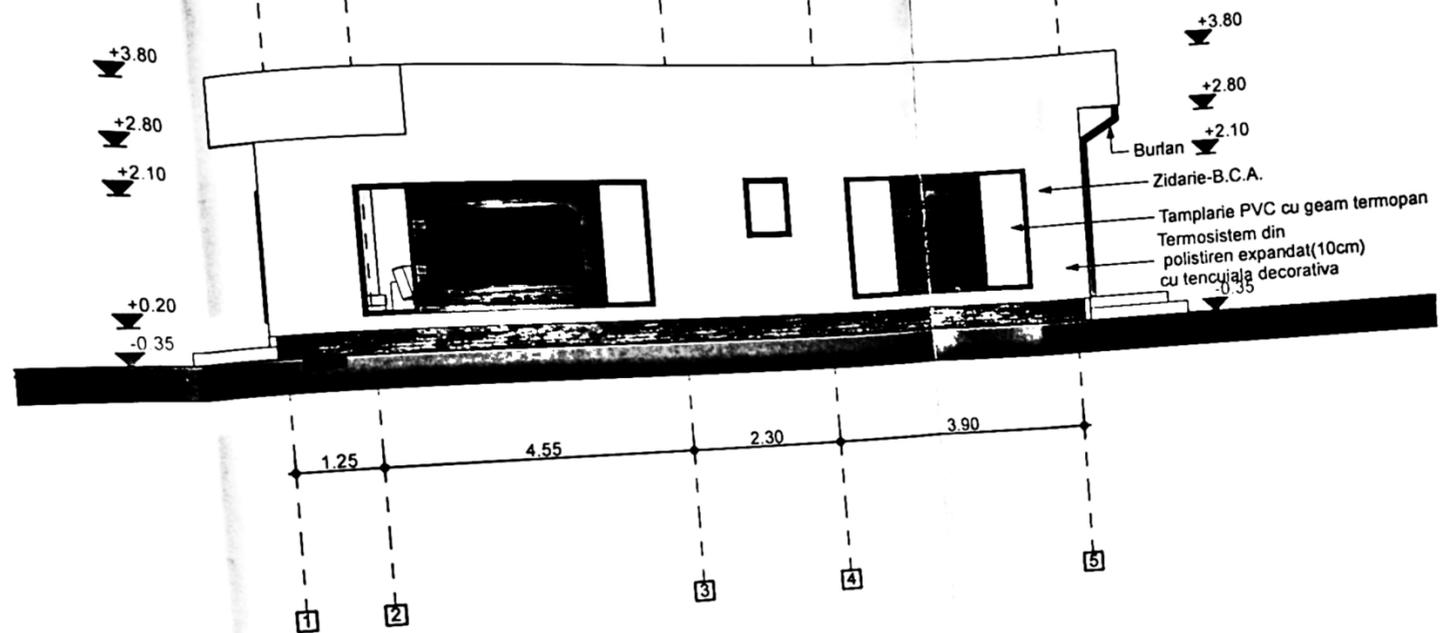


PRIMĂRIA MUNICIPIULUI CRAIOVA
 VIZAT ȘEF DE ÎNSUȘINĂRE
 PENTRU LA AUTORIZAȚIA DE CONSTRUCȚII
 Nr. 629
 Arhitect șef.

FATADA NORD LOCUINTA MODEL 2

1:100

in str.
 zecbal,
 rbanism si
 uprafata
 il nr 38 A.

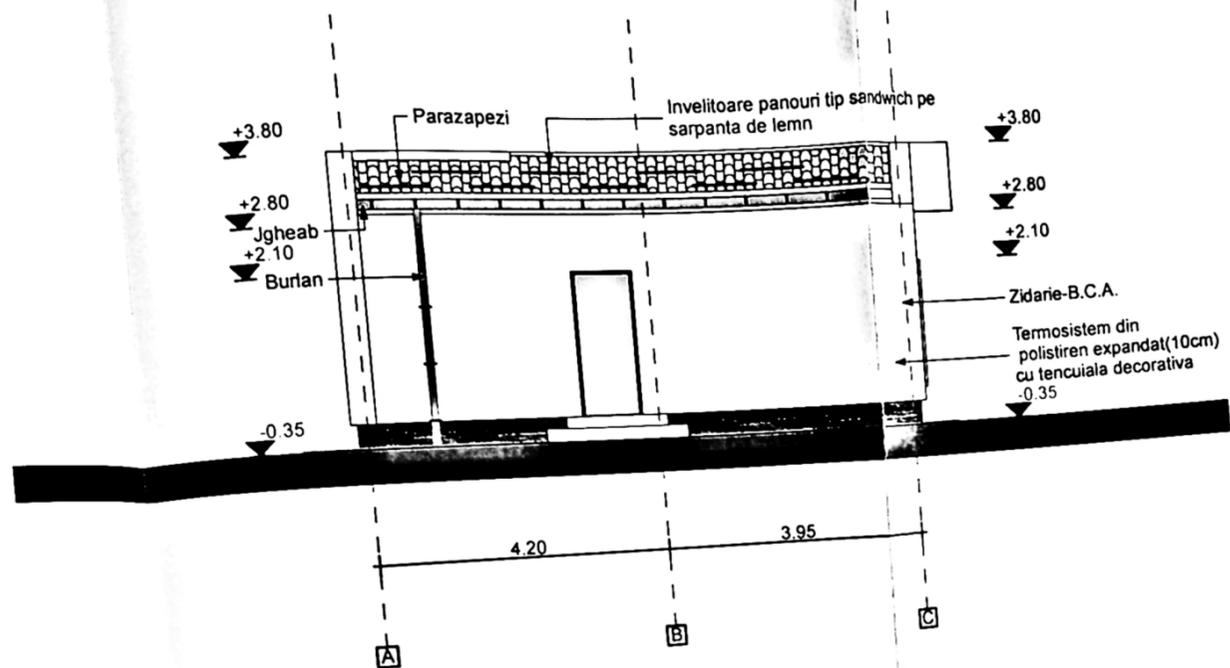


 ROMANIA MUNICIPIUL CRĂIOVA
 VIZAT ȘIRE NESCHIMĂRE
 Nr. 629
 Arhitect: [Signature]

FATADA EST LOCUINTA MODEL 1

1:100

1

in str.
 acabal,
 rbanism si
 uprafata
 il nr 38 A,

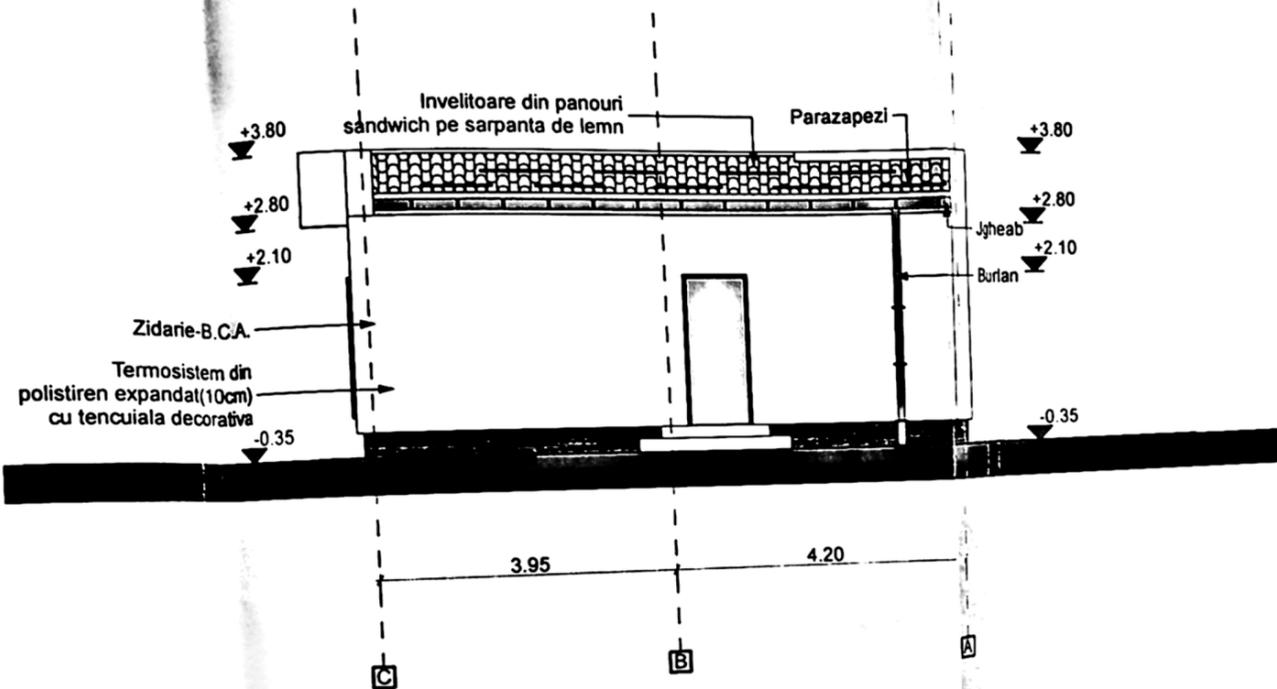

 Avize la autorizație de construire
 Nr. 629 din 20.04.
 Arhitect șef.

FATADA VEST LOCUINTA MODEL 2

1:100

str.
 si
 aprobată
 nr 38 A.