


PLAN DE SITUAȚIE

SC. 1:500

PLATAFORMA SPĂLARE ROTI AUTOVEHICULE

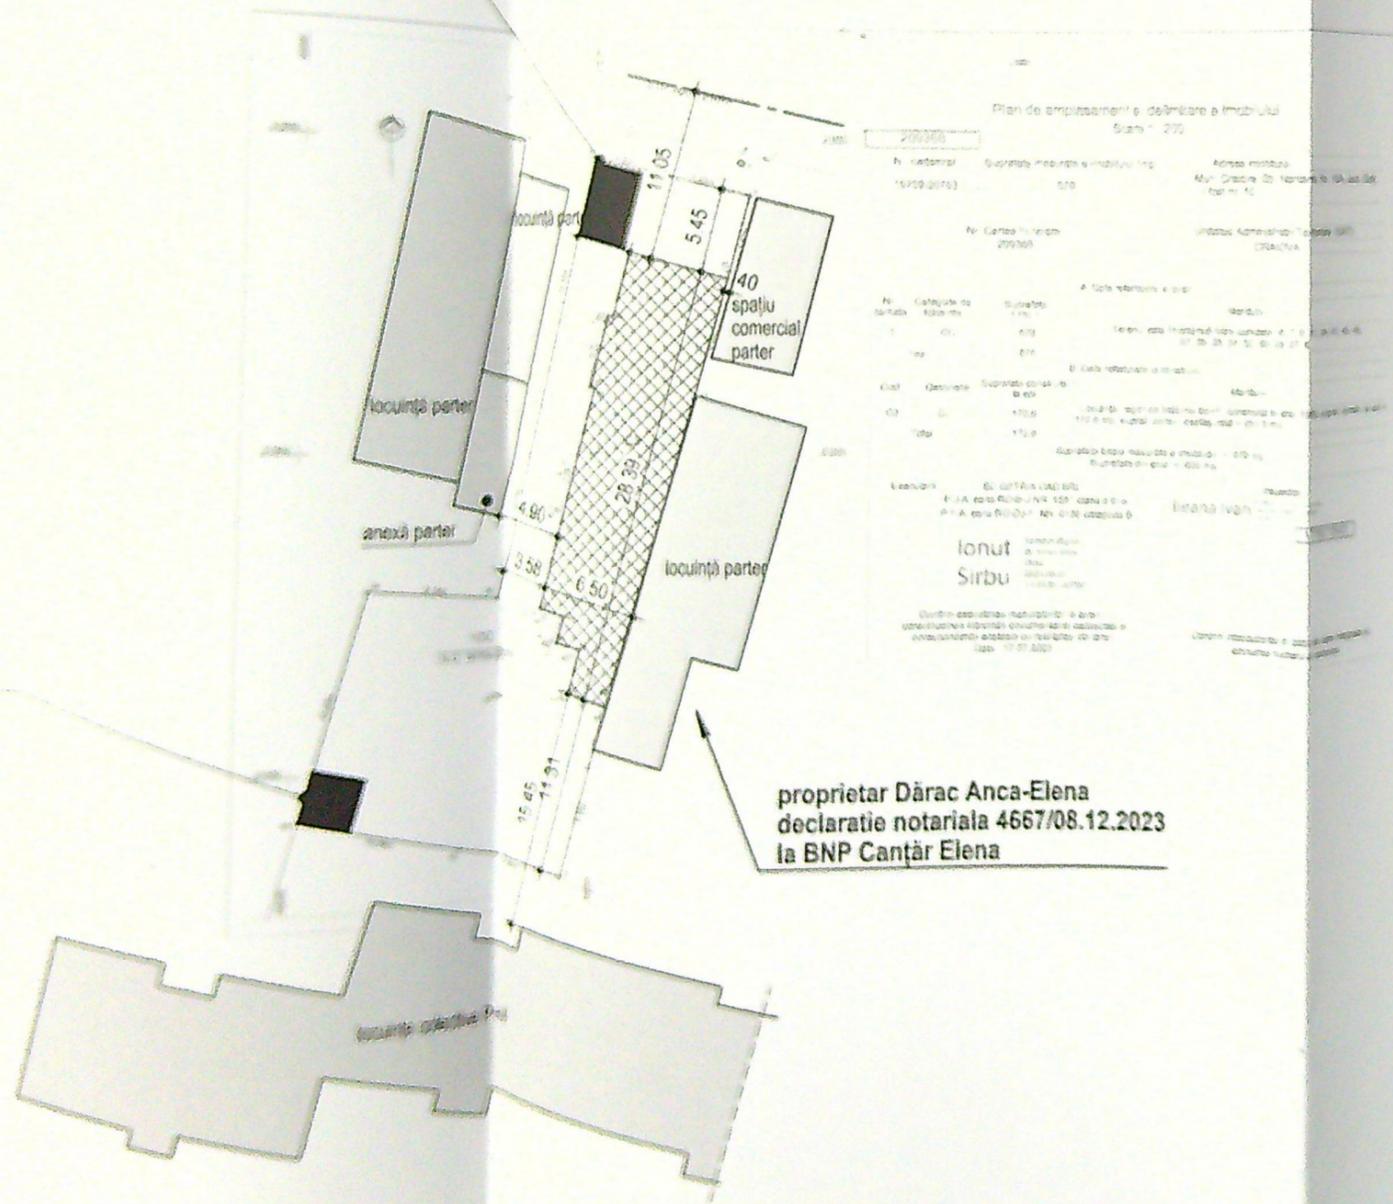

proprietar Dărac Anca-Elena
 declarație notarială 4667/08.12.2023
 la BNP Caștar Elena

Plan de amplasament și desființare a imobilului
 Situația nr. 270

Nr. înscrisor	Suprafața măsurată a imobilului (mp)	Adresa imobilului
Nr. Categoriile de teren	Suprafața (mp)	Clasa de teren

Proprietar: Ionuț Sirbu

BILANT TERITORIAL:

Suprafata teren : 578 mp;

 Corp C3 propus pentru desființare
 regim de înalțime Sp+P
 Sc = 172,60 mp;
 Sd = 251,50 mp;


P.O.T. existent = 30%;
 C.U.T. existent = 0,44

P.O.T. propus = 0%;
 C.U.T. propus = 0,00


ARDETUL DOLU
 PRIMĂRIA MUNICIPIULUI CRAIOVA
 VIZAT SPRE REȘCHIMBARE
 Nr. 154
 08.12.2023

PLAN
 07


FAȚADĂ PRINCIPALĂ
SC. 1:100

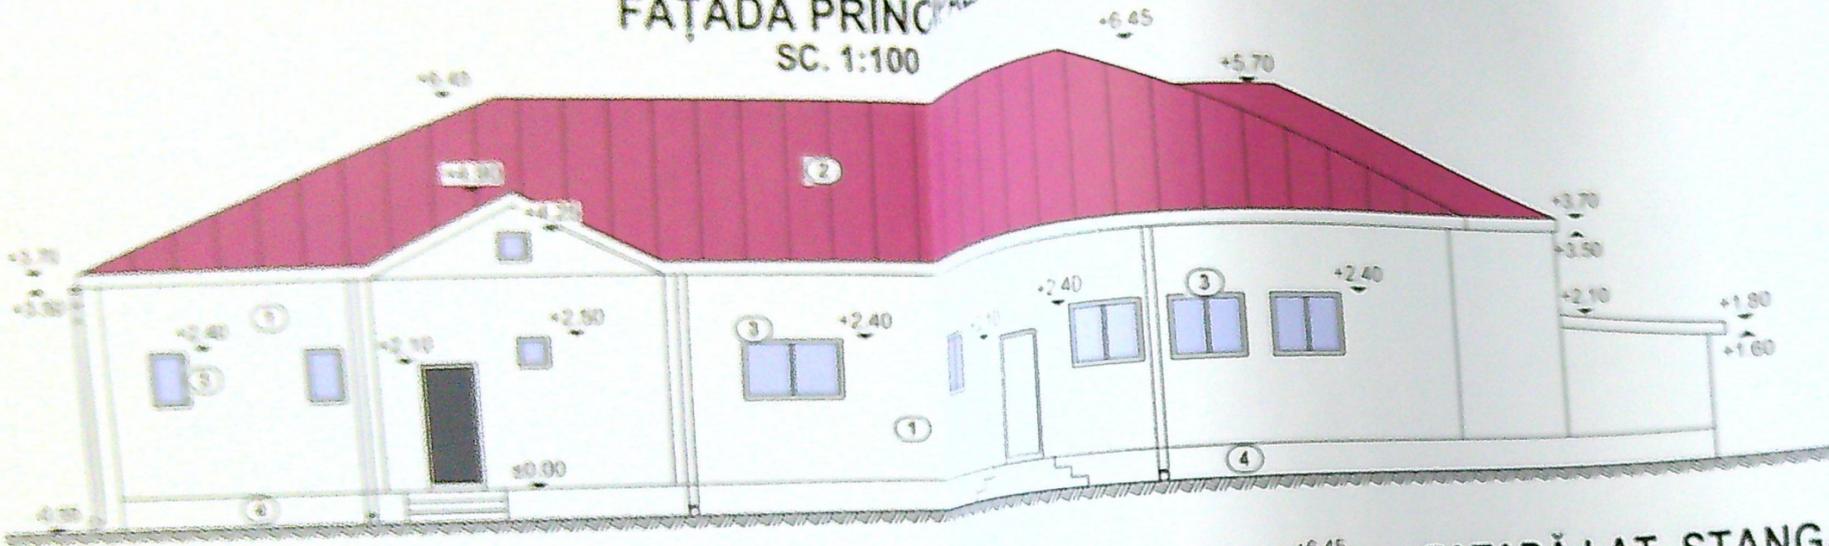

FAȚADĂ LAT. DREAPTA
SC. 1:100

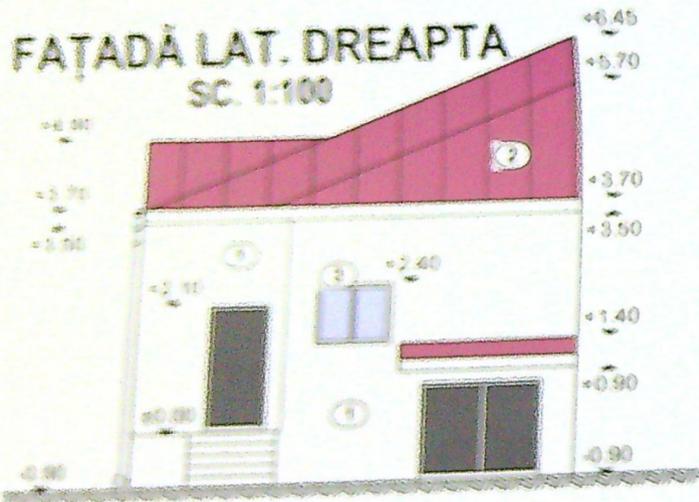


FAȚADĂ LAT. STANGA
SC. 1:100

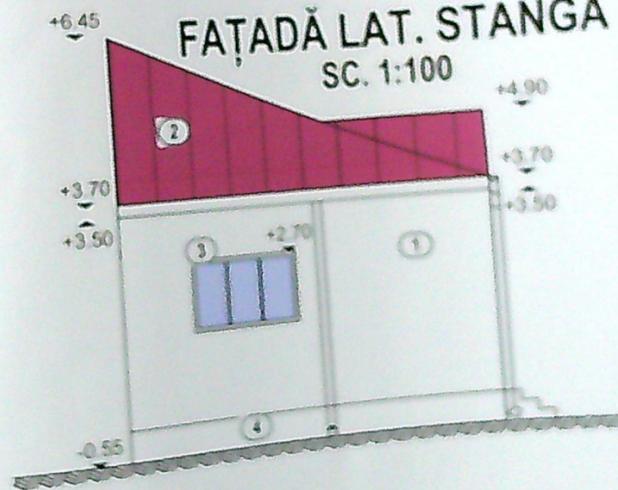

- 1) Tencuială decorativă albă
- 2) Încălțitură metalică vișnie
- 3) Tâmplă PVC alb
- 4) Placă ozonată

FAȚADĂ POSTERIOARĂ
SC. 1:100

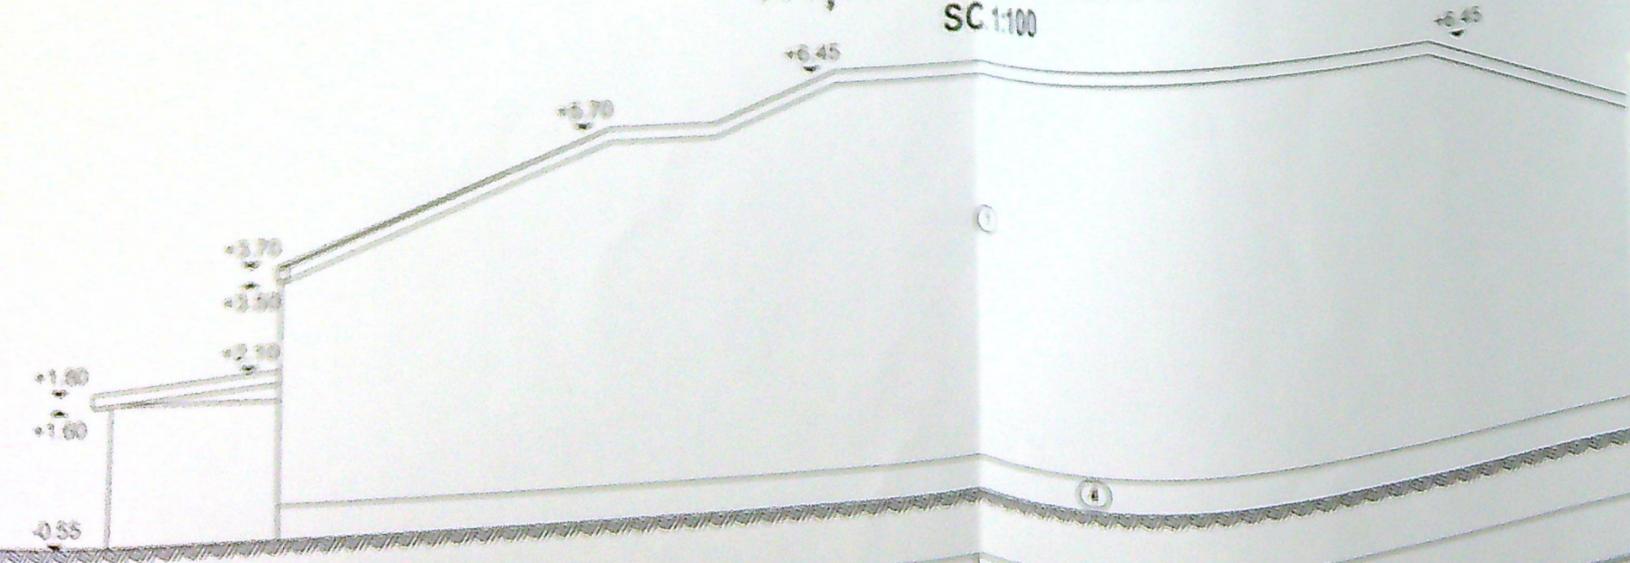


FATADE