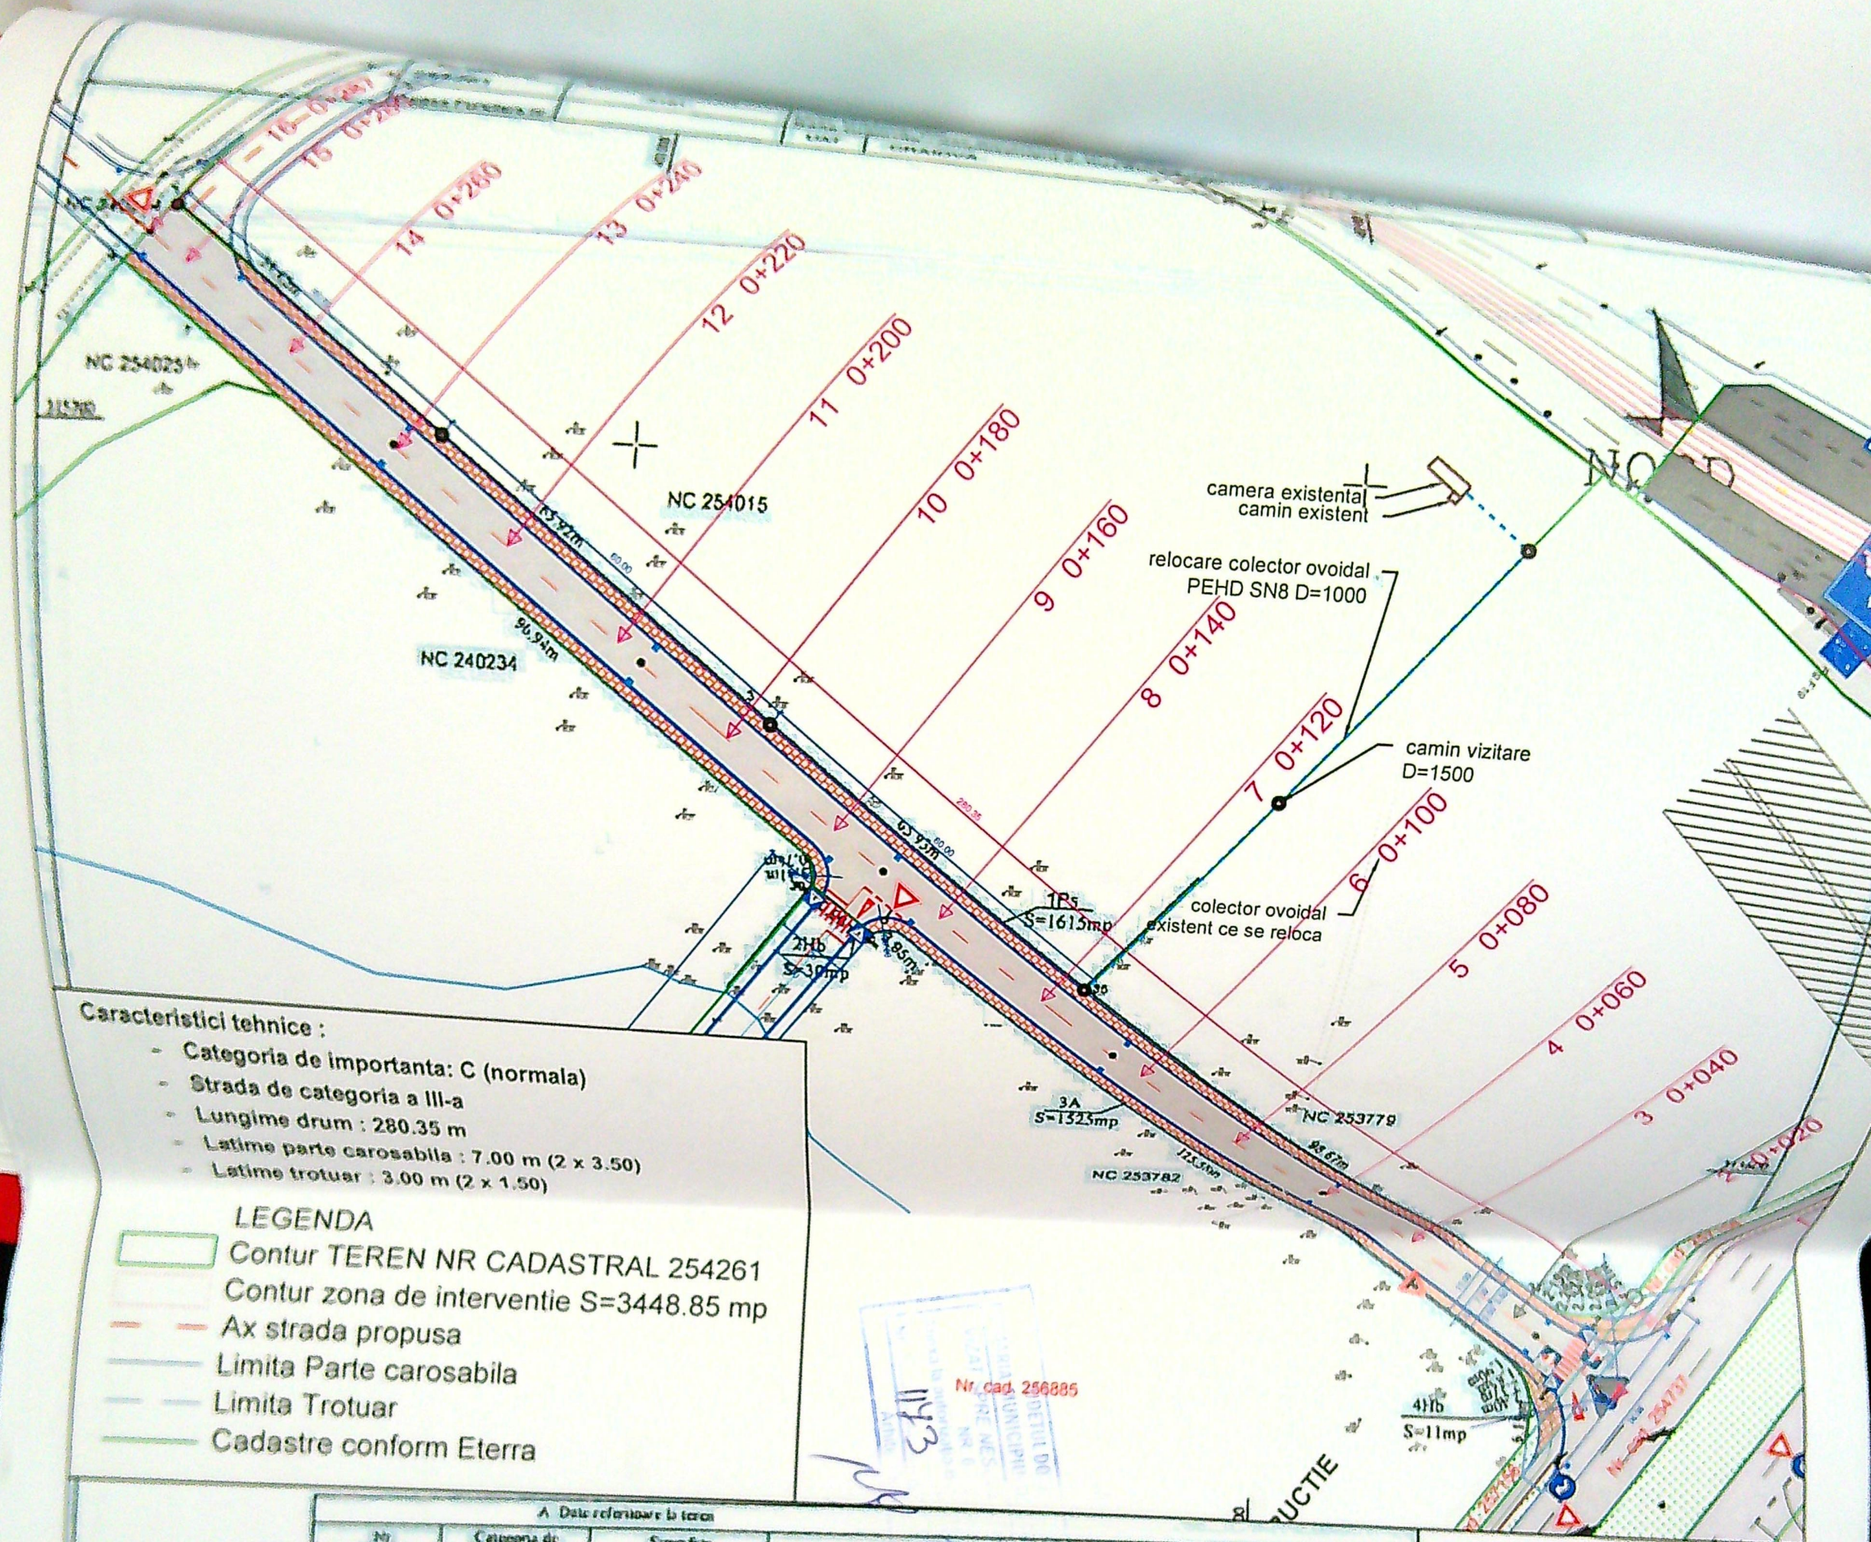


**Caracteristici tehnice :**

- Categoria de importanta: C (normala)
- Strada de categoria a III-a
- Lungime drum : 280.35 m
- Latime parte carosabila : 7.00 m (2 x 3.50)
- Latime trotuar : 3.00 m (2 x 1.50)

*LEGENDA*

- Contur TEREN NR CADASTRAL 254261
- Contur zona de interventie S=3448.85 mp
- Ax strada propusa
- Limita Parte carosabila
- Limita Trotuar
- Cadastre conform Eterra

A. Date referitoare la teren

| Nr. parcela | Categoria de folosinta | Suprafata (mp) | Mentiuni |
|---|---|---|---|
| 1 | Pc | 1615 | Teren intravilan neamprejmuit |
| 2 | Hb | 30 | |
| 3 | A | 1325 | |
| 4 | Hb | 11 | |
| Total | | 3981 | |

B. Date referitoare la constructii

| Cod [illegible] | Destinatia | Suprafata ocupata la sol (mp) | Mentiuni |
|---|---|---|---|
| | | | |
| Total | | | |

Suprafata totala ocupata a imobilului=1561mp

Iulian Anoiu

Inspector

Confirm introducerea imobilului in baza de date integrata a imobilelor din sistemul cadastral

2027350/2023

Roxana Maria

Semnat digital de Roxana Maria

RADULESCU I. OVIDIU ROMANIA MEDIAS NR. 09441 A4, B2, D INGINER ARHITECT PROIECT

| | |
|---|---|
| Proiect nr. 7-1/2024 | |
| Faza: DTAC | |
| Plansa nr. PS01 | |