



+7.88
cota coamă

+5.65
cota streasină

+3.00
cota etaj

±0.00
cota parter
-0.45

+7.88
cota coamă

+5.65
cota streasină

+3.00
cota etaj

±0.00
cota parter
-0.45

JUDEȚUL DOLJ
MUNICIPIUL CRAIOVA
PRIMĂRIA MUNCIPALĂ
VIZAT SPRE NESCIMBARE
NR. 8
Anexa la proiectul de
Nr.
Arhitect șef

LEGENDA FINISAJE

1. PERETI

- 1a SOCIU - Tencuială decorativă pe bază de rășini organice, din mozaic de plăci colorate
- 1b CĂMP - Tencuială decorativă pe bază de rășini organice, structură fină culoare albă
- 1c CĂMP - Tencuială decorativă pe bază de rășini organice, structură fină culoare gri
- 1d CĂMP - Placare cărămidă aparentă
- 1e BALUSTRADĂ - Oțel vopsit în câmp electrostatic, culoare neagră


2. ÎNVELITORI

- 2a Înneltoare tablă tip țigă metalică - rai 70/16
- 2b Burană tablă vopsită în câmp electrostatic gri

3. TĂPLĂRI

- 3a UȘI ȘI FERESTRE - Tămplă PVC gri antracit
- 3b UȘĂ METALICĂ ACCES - gri antracit

- * CONSTRUCTORUL VA LUA TOATE MASURILE DE PROTECTIE A MUNCIILOR SI P.S.I. PREVĂZUTE DE LEGISLAȚIA ÎN VIGOARE.
- * CONSTRUCTORUL VA VERIFICA TOATE COTELE ȘI DIMENSIUNILE. EVENTUALE ERORI SAU OMISIUNI VOR FI SEMNALATE PROIECTANTULUI GENE.
- * DIMENSIUNILE NU SE MASOARA DIRECT PE DESEN.

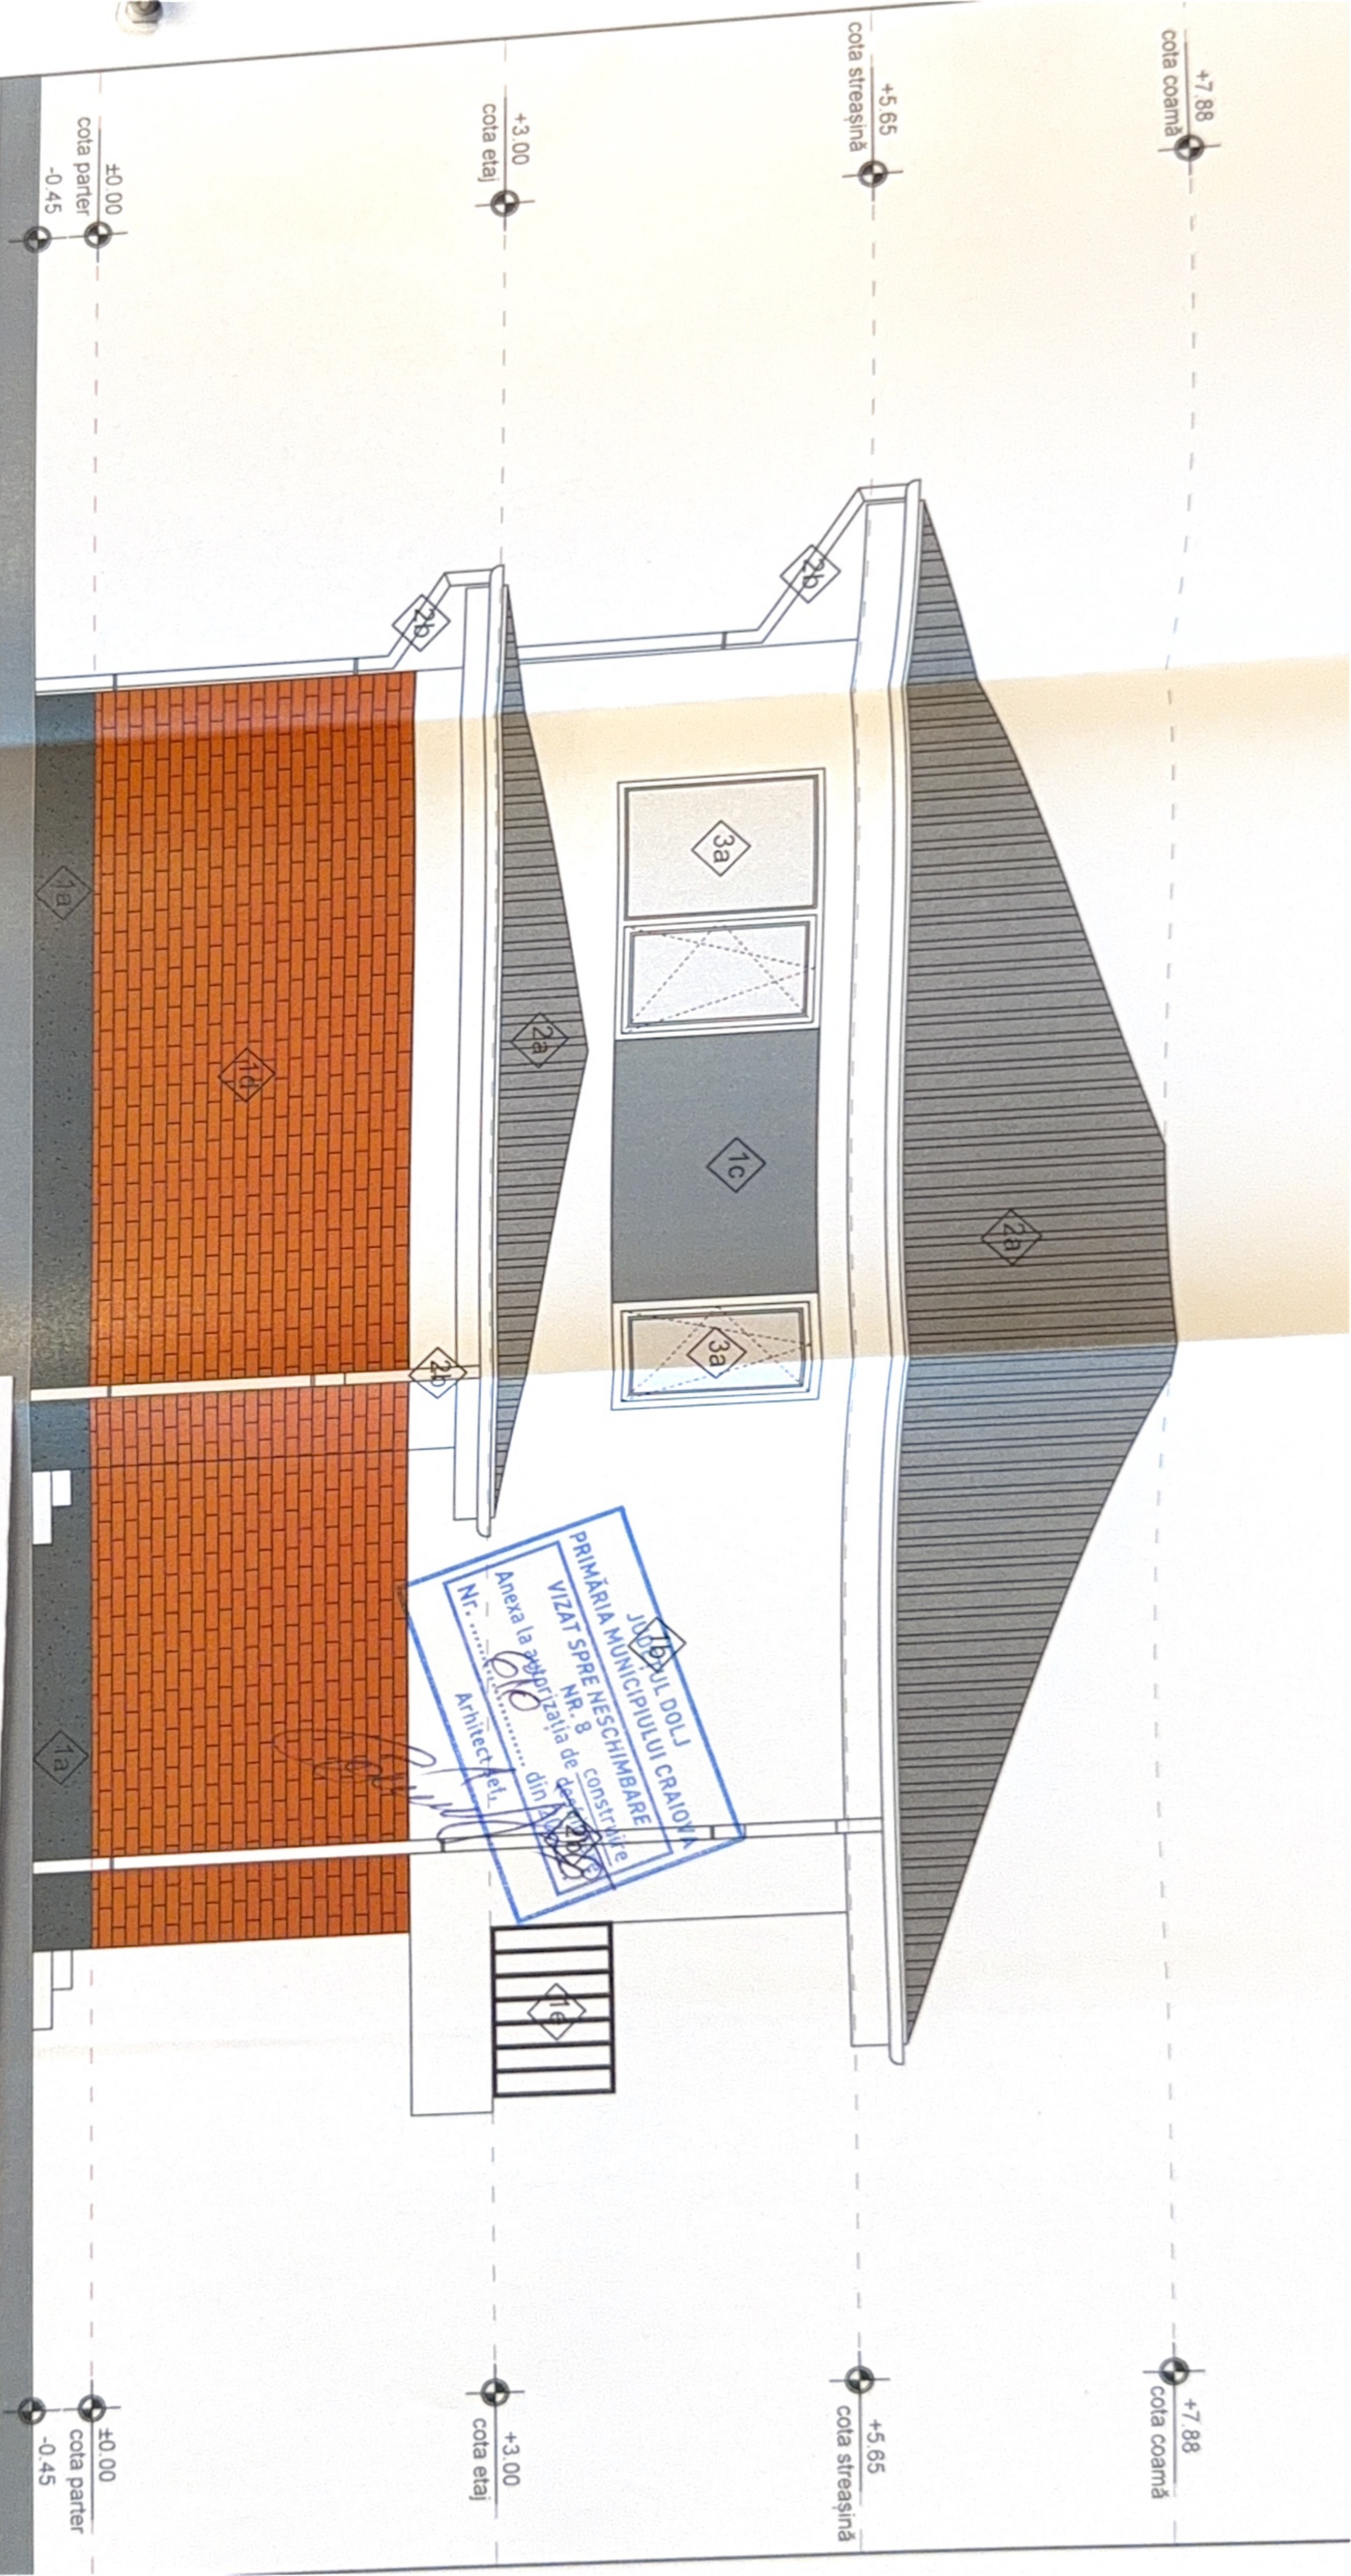

LEGENDA FINISAJE

1. PERETI

- 1a. SOCLU - Tencuială decorativă pe bază de rășini organice, din mozaic de piatră colorată
- 1b. CÂMP - Tencuială decorativă pe bază de rășini organice, structură fină culoare albă
- 1c. CÂMP - Tencuială decorativă pe bază de rășini organice, structură fină culoare gri
- 1d. CÂMP - Placare cărămidă aparentă
- 1e. BALUSTRADĂ - Oțel vopsit în câmp electrostatic, culoare neagră

2. ÎNVELITORI

- 2a. Învălitoare tablă tip țigla metalică - ral 7016
- 2b. Burlane tablă vopsită în câmp electrostatic gri

3. TĂMPĂRII

- 3a. UȘI ȘI FERESTRE - Tamplărie PVC gri antracit
- 3b. UȘA METALICĂ ACCES - gri antracit

- * CONSTRUCȚORUL VA LUA TOATE MASURILE DE PROTECȚIE A MUNCII ȘI P.S.I. PREVĂZUTE DE LEGISLAȚIA ÎN VIGOARE.
- * CONSTRUCȚORUL VA VERIFICA TOATE COTELE ȘI DIMENSIUNILE. EVENTUALELE ERORI SAU OMIȘIUNI VOR FI SEMNALATE PROIECTANTULUI ÎN GENE.
- * DIMENSIUNILE NU SE MASOARĂ DIRECT PE DESEN.



+7.88
cota coamă

+5.65
a streșină

+3.00
cota etaj

±0.00
cota parter
-0.45

+7.88
cota coamă

+5.65
cota streșină


+3.00
cota etaj

±0.00
cota parter
-0.45

JUDEȚUL DOLJ
PRIMĂRIA MUNICIPIULUI CRAIOVA
VIZAT SPRE NESCHIMBARE
NR. 8
Anexa la autorizația de construcție
Nr. din 10.07.2010
Arhitect șef,

GENDA FINISAJE

- ERETI
- 1a SOCLU - Tencuială decorativă pe bază de rășini organice, din mozaic de piatră colorată
 - 1b CÂMP - Tencuială decorativă pe bază de rășini organice, structură fină culoare albă
 - 1c CÂMP - Tencuială decorativă pe bază de rășini organice, structură fină culoare gri
 - 1d CÂMP - Placare cărămidă aparentă
 - 1e BALUSTRADĂ - Oțel vopsit în câmp electrostatic, culoare neagră
- VELTORI
- 2a Învelișoare tablă tip țigla metalică - ral 7016
 - 2b Burtoane tablă vopsită în câmp electrostatic gri
- AMPLĂRII
- 3a UȘI ȘI FERESTRE - Tămplărie PVC gri antracit
 - 3b UȘĂ METALICĂ ACCES - gri antracit

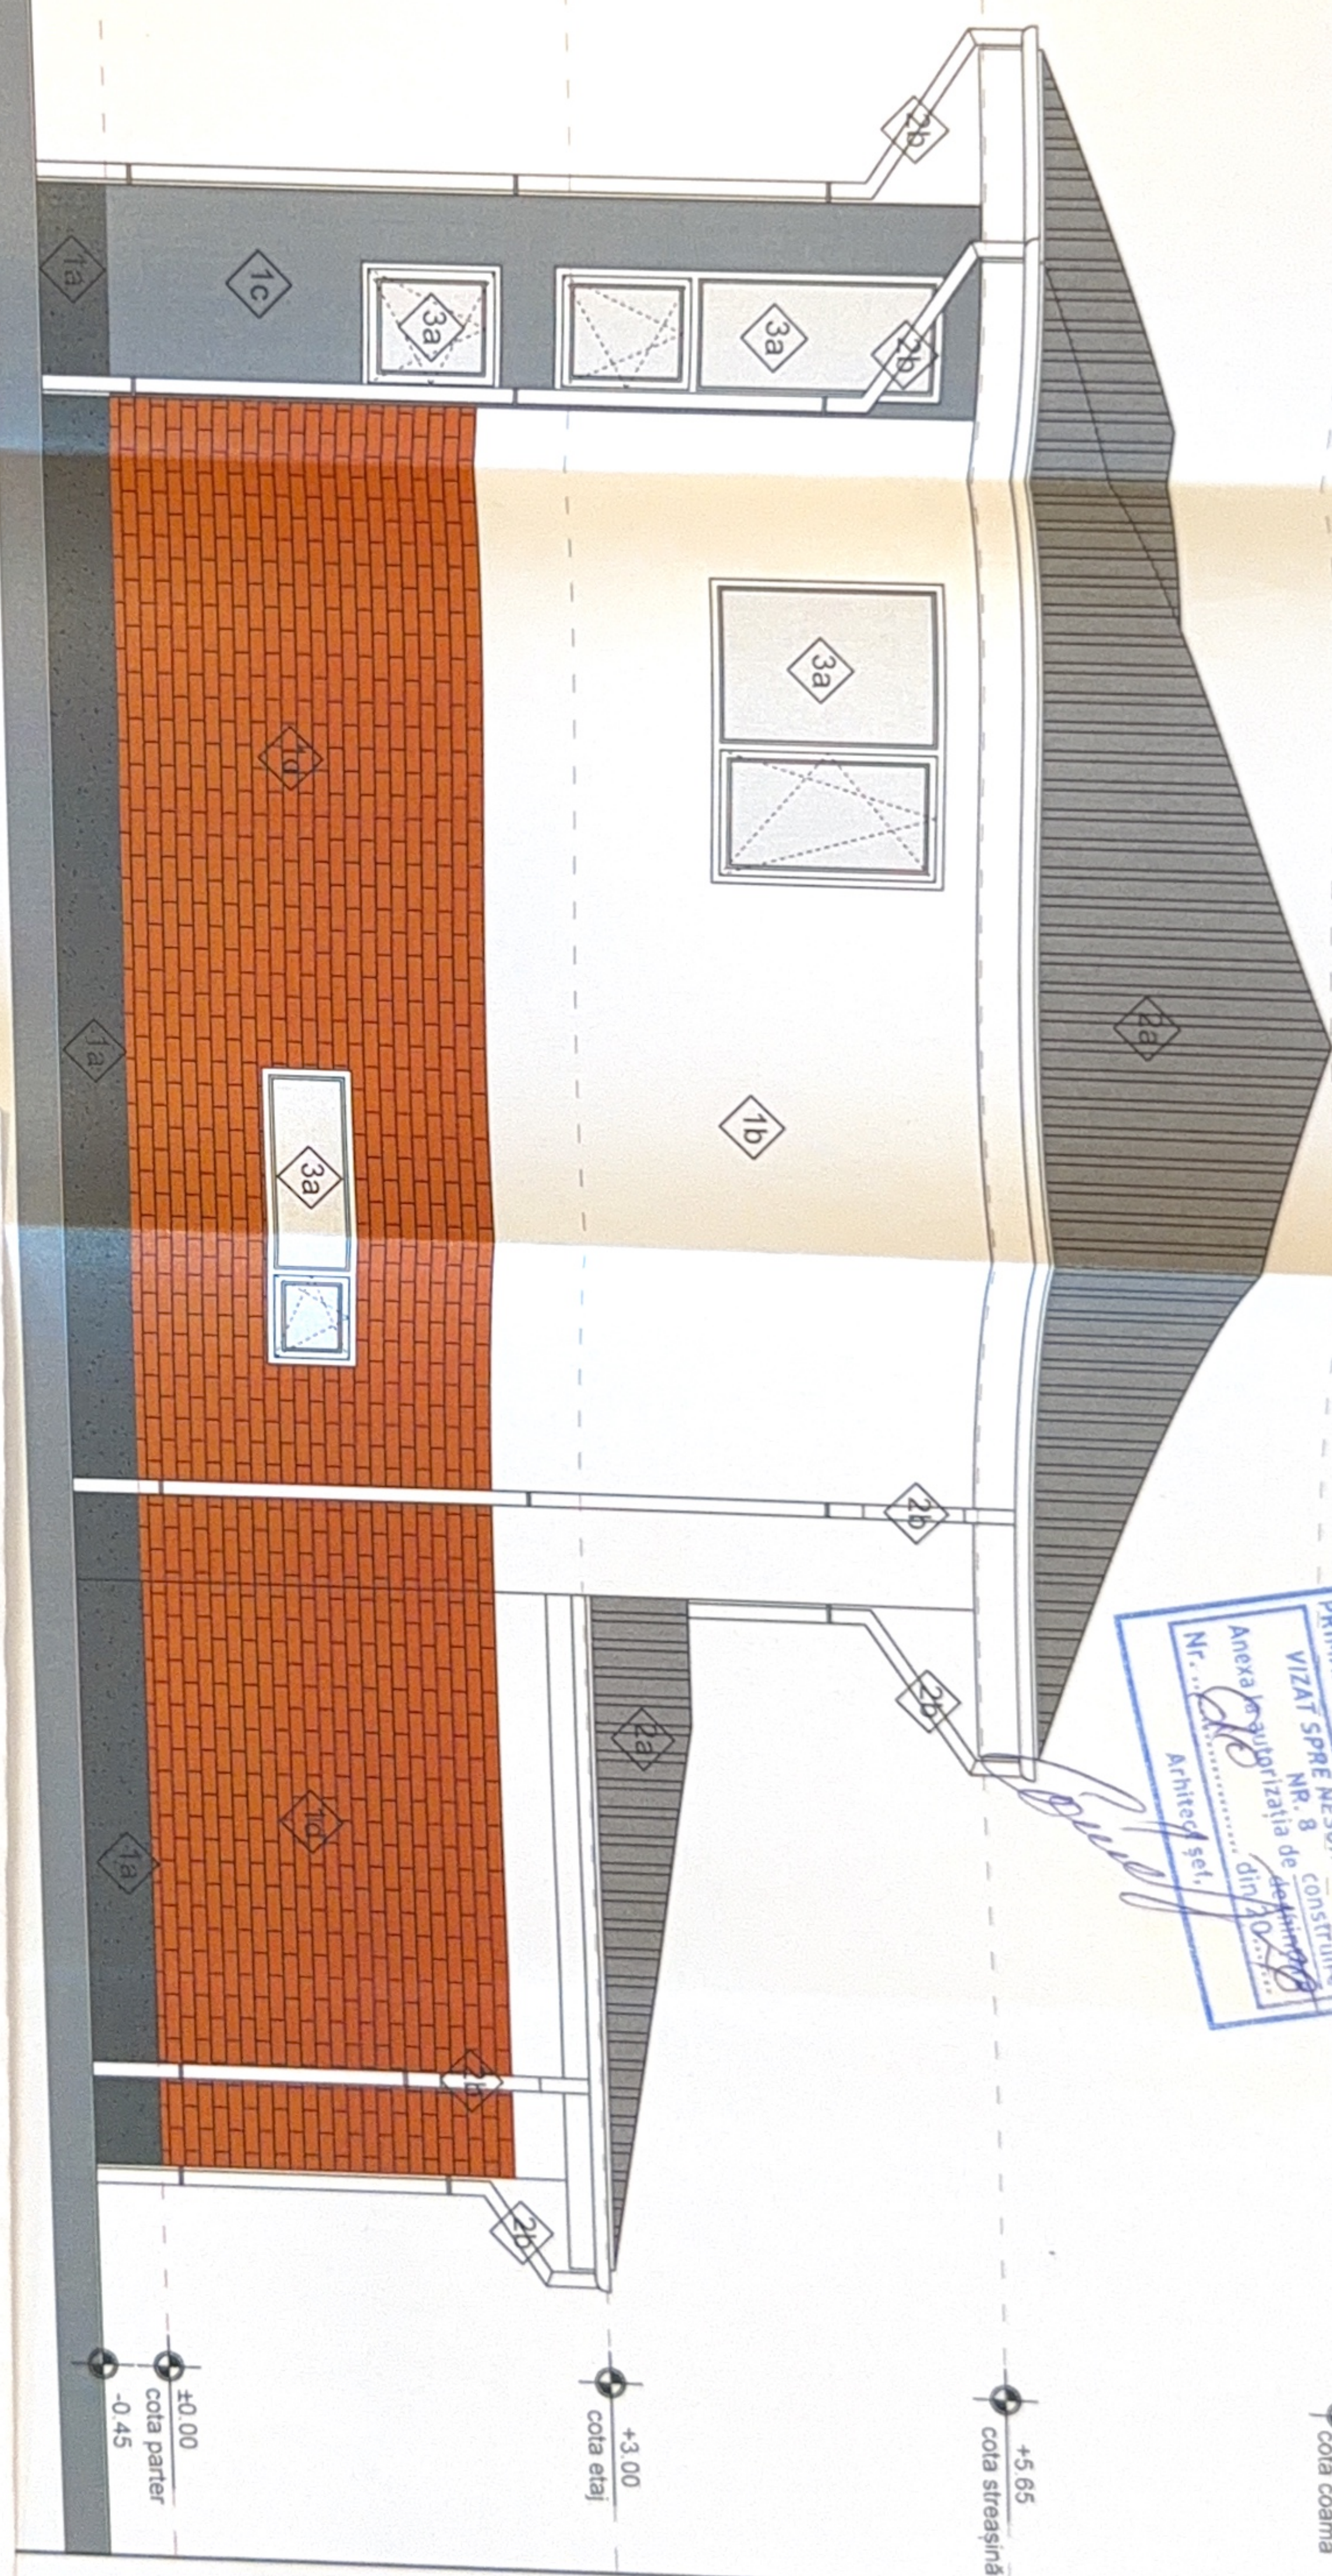

STRUCȚORUL VA LUA TOATE MASURILE DE PROTECȚIE A MUNCII ȘI P.S.I. PREVAZUTE DE LEGISLAȚIA ÎN VIGOARE.
STRUCȚORUL VA VERIFICA TOATE COTELE ȘI DIMENSIUNILE. EVENTUALE ERORI SAU OMIȘIUNI VOR FI SEMNALATE PROIECTANTUL
NSIUNILE NU SE MASOARĂ DIRECT PE DESEN.