

PLAN DE AMPLASAMENT SI DELIMITARE A BUNULUI IMOBIL

(intravilan)

scara 1: 500

JUDETUL DOLJ
TERITORIUL ADM. CRAIOVA

COD SIRUTA

ADRESA IMOBIL: Mun Craiova, str. Matei
Millo, nr. 10 (16 si 18 numere noi),
jud. Dolj

NR. CADASTRAL

14294-S = 408 mp
17295-S = 364 mp

NUMELE SI PRENUMELE PROPRIETARULUI:

FIRANESCU FLORIN


Cu domiciliul in: Mun Craiova, str. Matei
Millo, nr. 10, jud. Dolj

FIRANESCU ANDA-ELIZA

Cu domiciliul in: Mun Craiova, str. Spania,
bl. P1, sc. 1, ap. 23, jud. Dolj

GALESANU IOANA


Cu domiciliul in: Mun Craiova, str. Matei
Millo, nr. 10, jud. Dolj

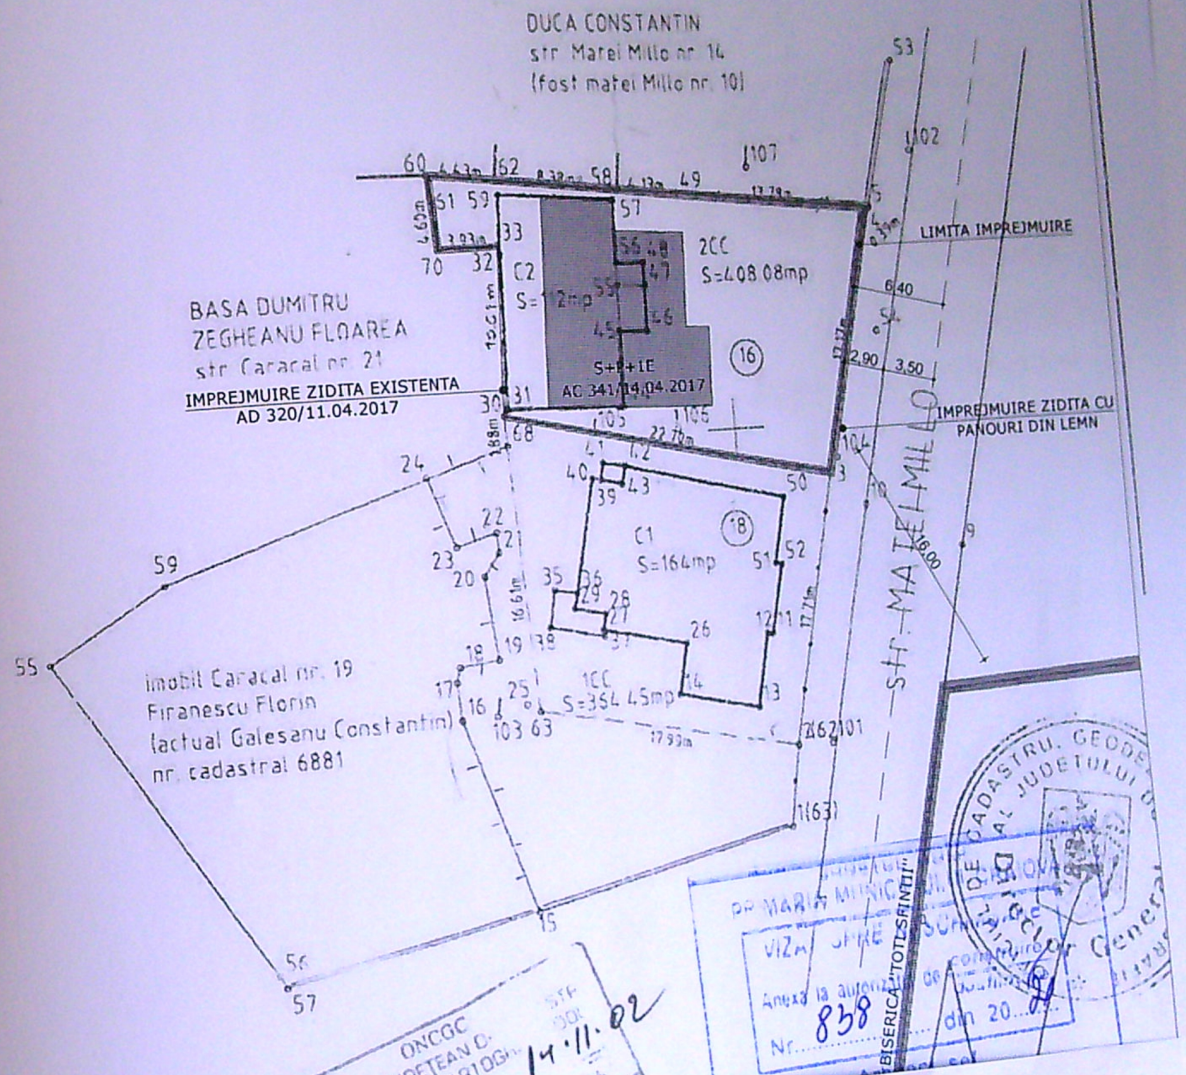


ONCCG
OFICIUL JUDETEAN D.
GEODEZIE SI CARTOGRAFIE
Nr. Inreg. 29634
VERIFICAT SI RECEPT
Inspector IOSIE CHEORGHIE
14.11.02

DE CADASTRU, GEODEZIE SI CARTOGRAFIE JUDETULUI DOLJ
PR. MARIA MIHNEA
VIZ. J. P. 858
Anexa la autorizatie de construire
Nr. 858
din 20.02.02


02576	Sorin DUMITRASCU	PR. NR. 57/2020
Referat/expertiza nr./data	GAINA ALEXANDRU MIHNEA SI MUSETESCU ANCA EMANUELA	FAZA: D.T.A.C.
CONSTRUIRE IMPREJMUIRE PARTIALA TEREN CRAIOVA, str. MATEI MILO, nr. 16, Jud. DOLJ	PLAN DE SITUATIE	44

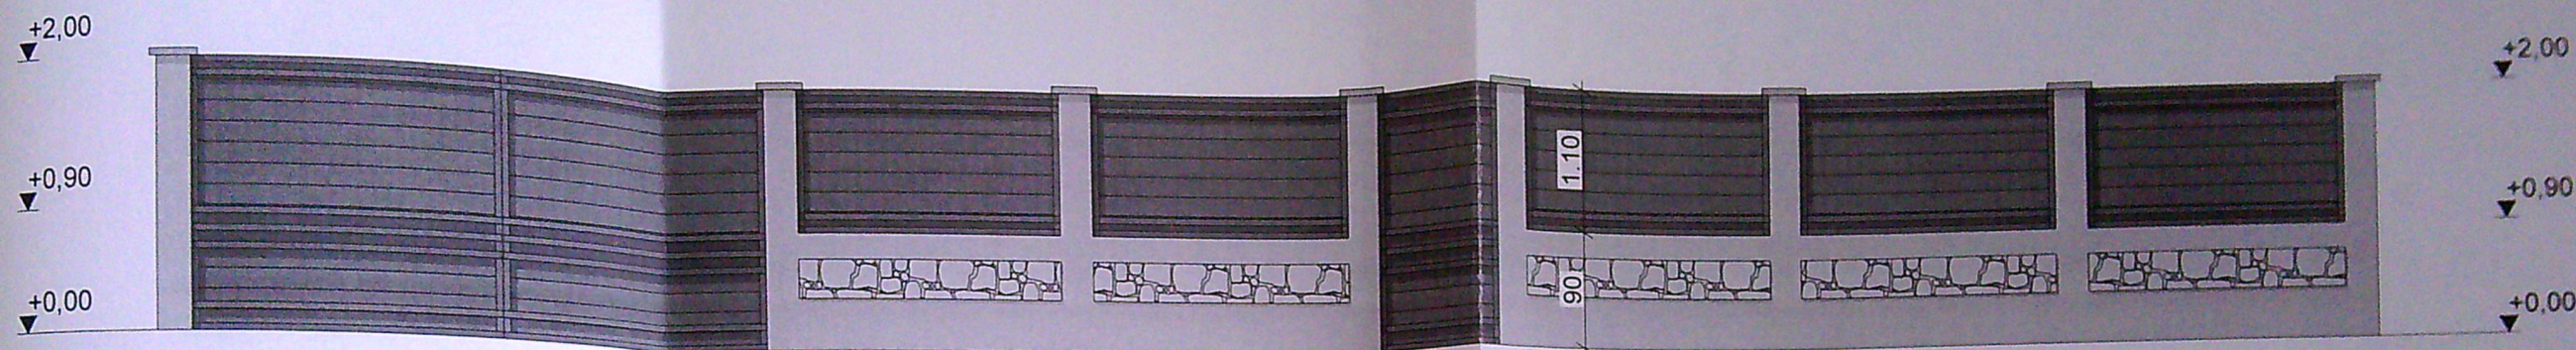

VEDERE DIN EXTERIORUL INCINTEI SC. 1:50

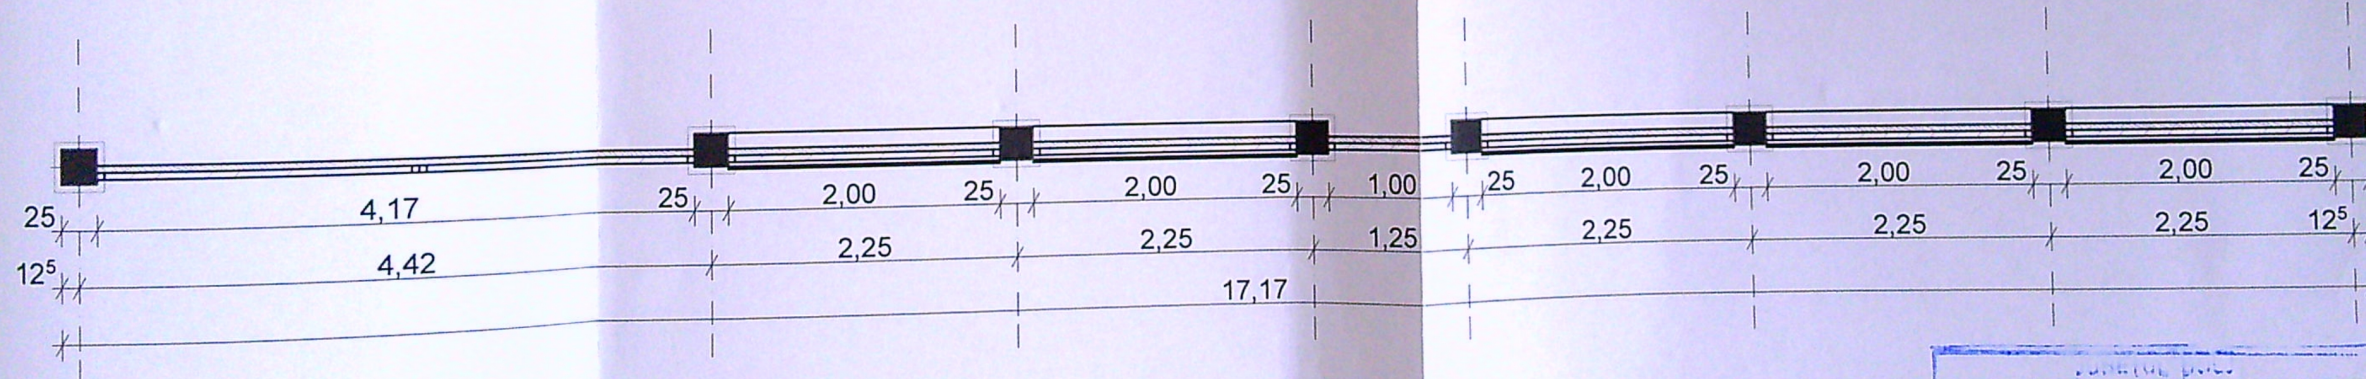

PLAN SC. 1:50

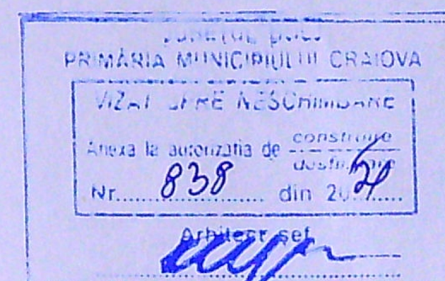

Verif/expert	Nume	Semnatura	Cerinta	Referat/expertiza nr./data	
	B.I.A. DUMITRASCU SORIN			GAINA ALEXANDRU MIHNEA SI MUSETESCU ANCA EMANUELA	PR. NR. 52/2020
	AUT. NR. 02576			CONSTRUIRE IMPREJMUIRE PARTIALA TEREN	FAZA:
				CRAIOVA, str. MATEI MILO, nr. 16, jud. DOLJ	D.T.A.C.
Specificatie	Nume	Semnatura	SCARA:	PLAN SI VEDERE IMPREJMUIRE	AG
Sef Proiect	c.arh.SORIN DUMITRASCU		1:50		
Proiectat	c.arh.SORIN DUMITRASCU		DATA :		
Desenat	c.arh.SORIN DUMITRASCU		2020		