

PLAN DE AMPLASAMENT SI DELIMITARE A IMOBILITATII - LOT 34

Scara 1:500

Suprafata terenului	561.00 mp
Suprafata terenului construit	164.00 mp
Suprafata terenului liber de constructii	397.00 mp

Decizie nr. 109/11.09.2024 autentificata la NP Popa Daniela-Maria pentru realizarea imprejurii propuse - proprietar Dumitrescu Liviu-Livia. Teren inscris in CF Craiova nr. 237459

ANEXA P
foisor 20mp

Decizie nr. 109/11.09.2024 autentificata la NP Popa Daniela-Maria pentru realizarea imprejurii propuse - proprietar Dumitrescu Liviu-Livia. Teren inscris in CF Craiova nr. 237459

TEREN LIBER DE CONSTRUCTII

LOCUINTA P+1E
C=164.00 mp
D=322.10 mp

PARCARE 45mp

Decizie nr. 109/11.09.2024 autentificata la NP Popa Daniela-Maria pentru realizarea imprejurii propuse - proprietar Dumitrescu Liviu-Livia. Teren inscris in CF Craiova nr. 237459

TEREN LIBER DE CONSTRUCTII

Tipul terenului	Suprafata (mp)	Observatii
Teren construit	164.00	
Teren liber de constructii	397.00	

Tipul terenului	Suprafata (mp)	Observatii
Teren construit	164.00	
Teren liber de constructii	397.00	

Suprafata totala terenului = 561.00 mp

Proiectant
Ing. Gabriela Andreea Constanta
Coordonator
Ing. Gabriela Andreea Constanta


LEGENDA

- Limita proprietate
- Imprejmuire propusa
- Constructii propuse
- Spatii verzi 228.60 mp
- Alii betonate 148 mp
- 3 locuri de parcare 45 mp
- Acces auto si pietonal

BILANT TERITORIAL

Suprafata teren = 561.00 mp


S. construita existenta = 0.00 mp
S. desfasurata existenta = 0.00 mp
S. construita propusa = 164.00 mp
S. desfasurata propusa = 342.00 mp

S. construita locuinta P+1E = 164.00 mp
S. desfasurata locuinta P+1E = 322.10 mp
S. construita foisor = 20.00 mp
S. desfasurata foisor = 20.00 mp


POT existent = 0 %
CUT existent = 0.0

POT propus = 33 %
CUT propus = 0.61

Lungime imprejmuire = 97.03 m
Clasa si categoria de importanta D. IV

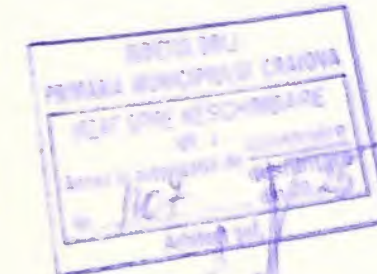

FATADA SUD-EST

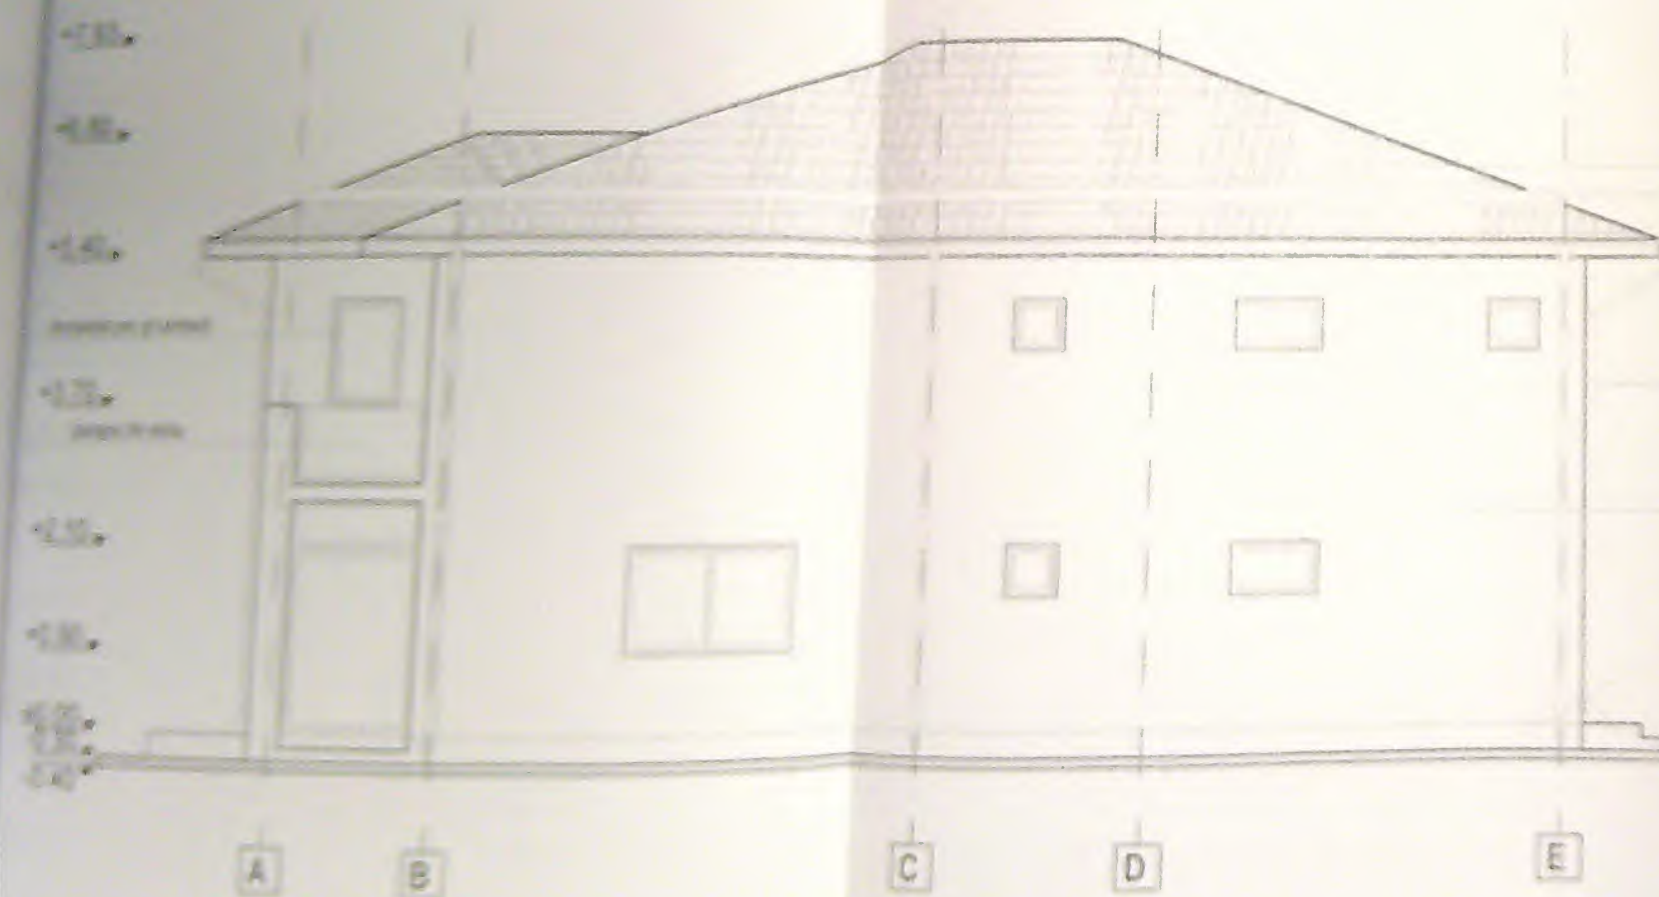

FATADA NORD-EST



IBRUTU DOLU
PRIMĂRIA MUNICIPIULUI CRAIOVA
REALIZAT DE
Nr. 1167
Anul 2024




PROIECT
Nr. 1167
Anul 2024

10/2024


DTAC
P.T.

A. M.

FATADA NORD-VEST

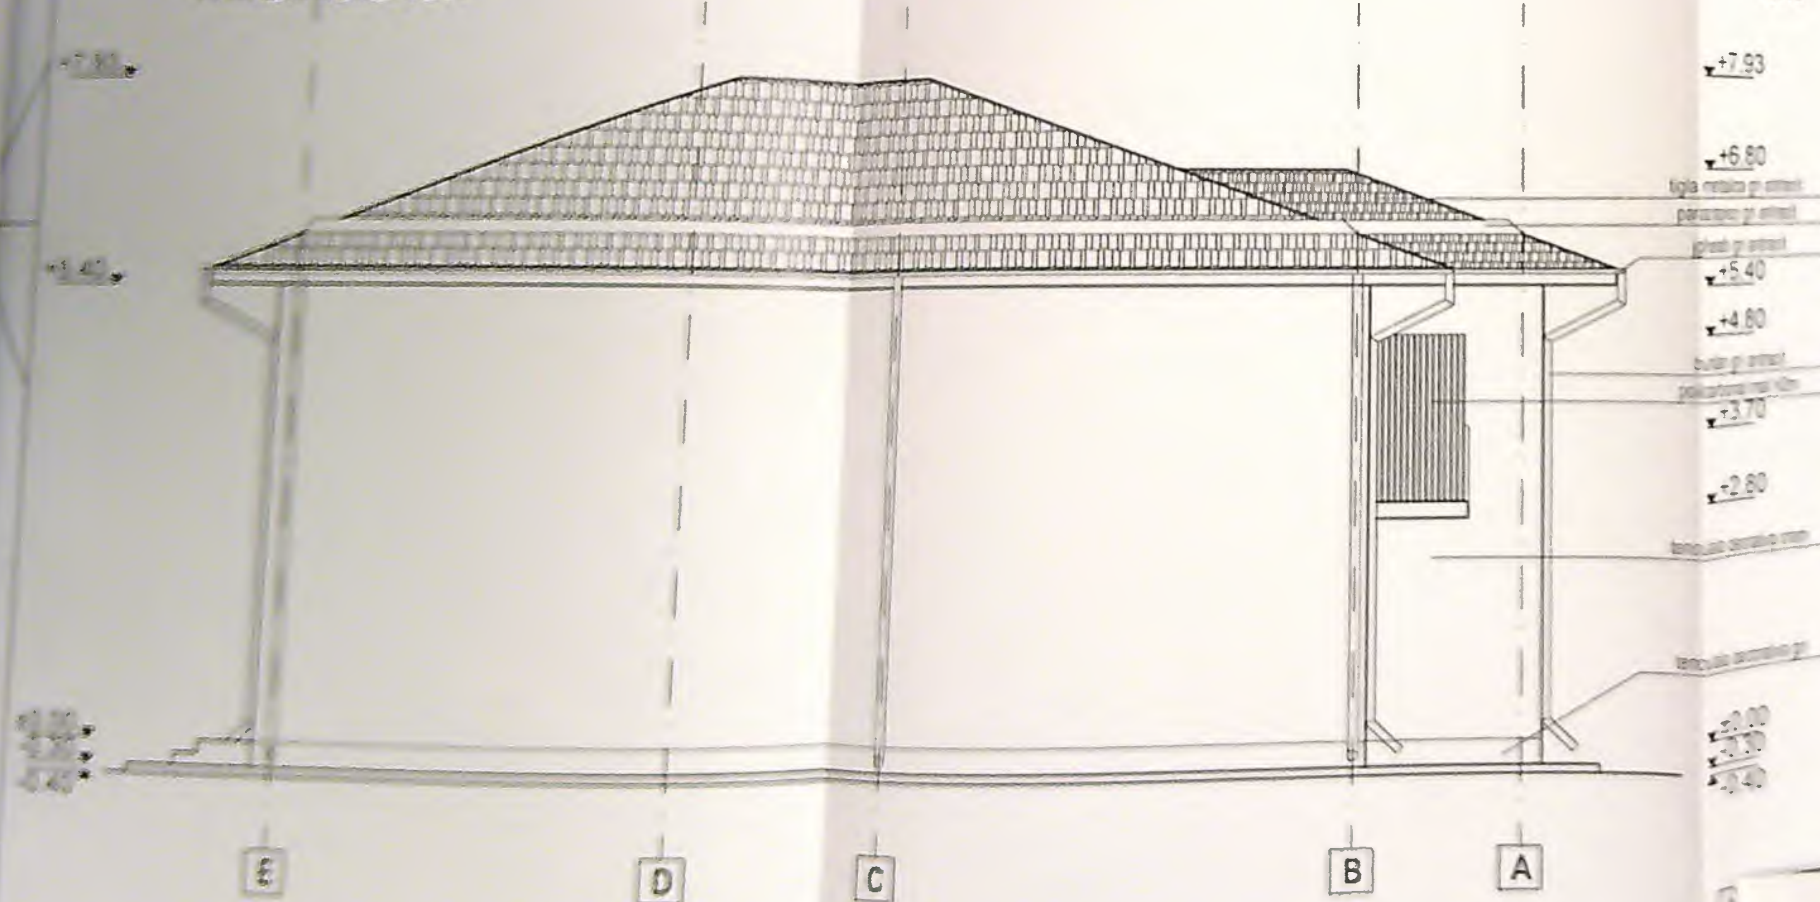


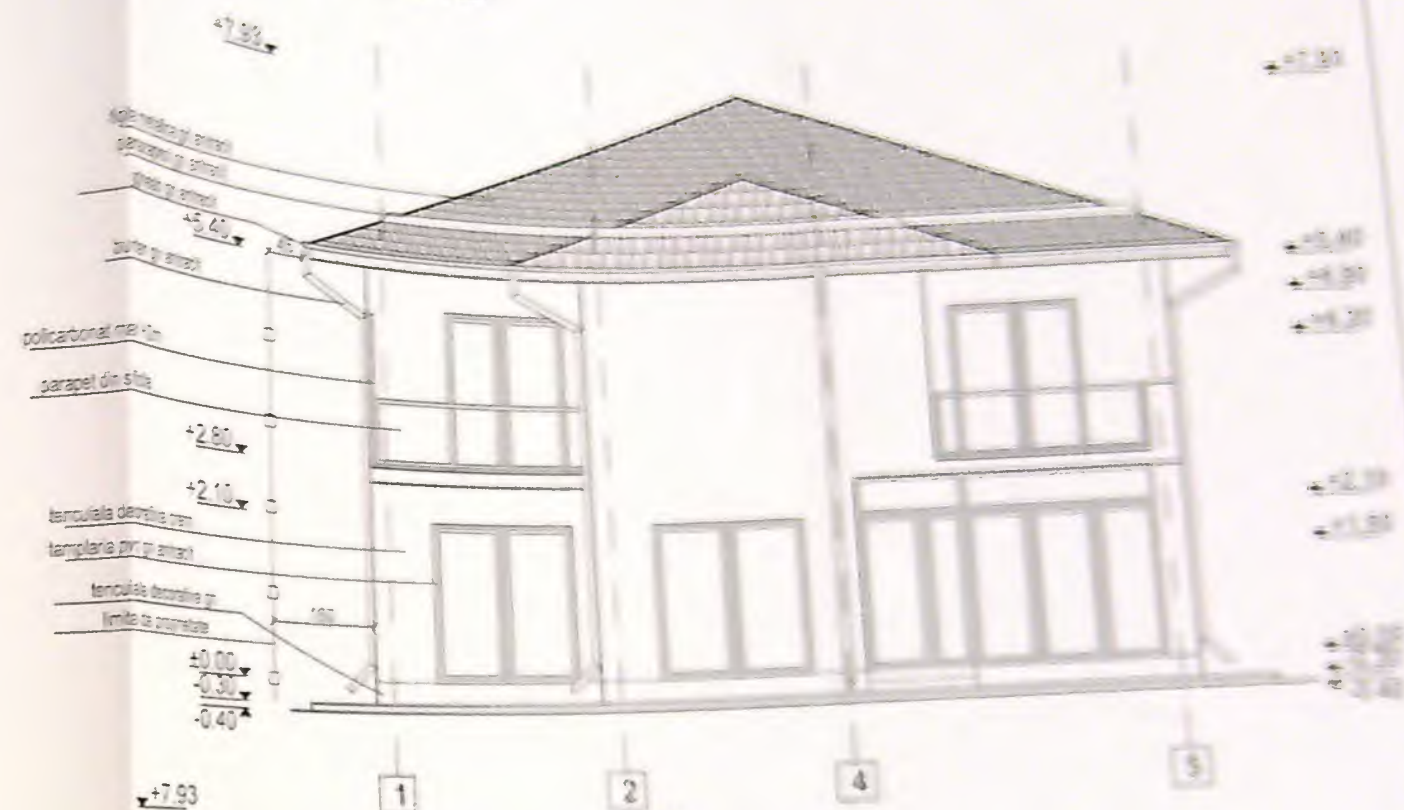








PLAN PARTER

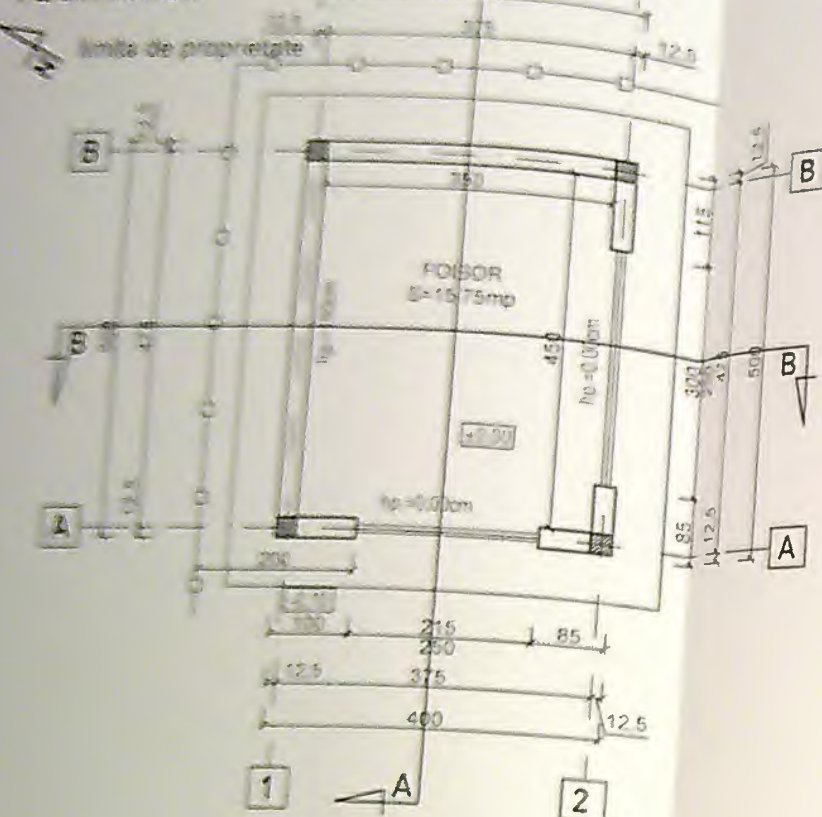


PLAN ACOPERIS

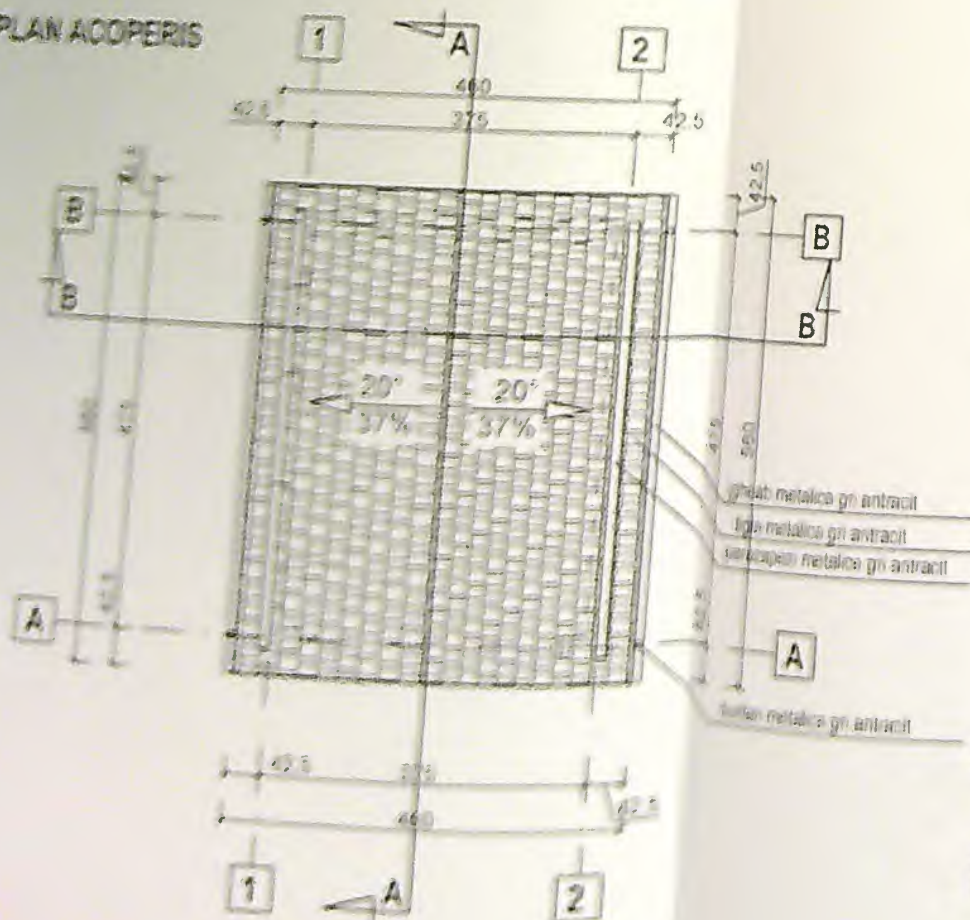

SECTIUNE B-B

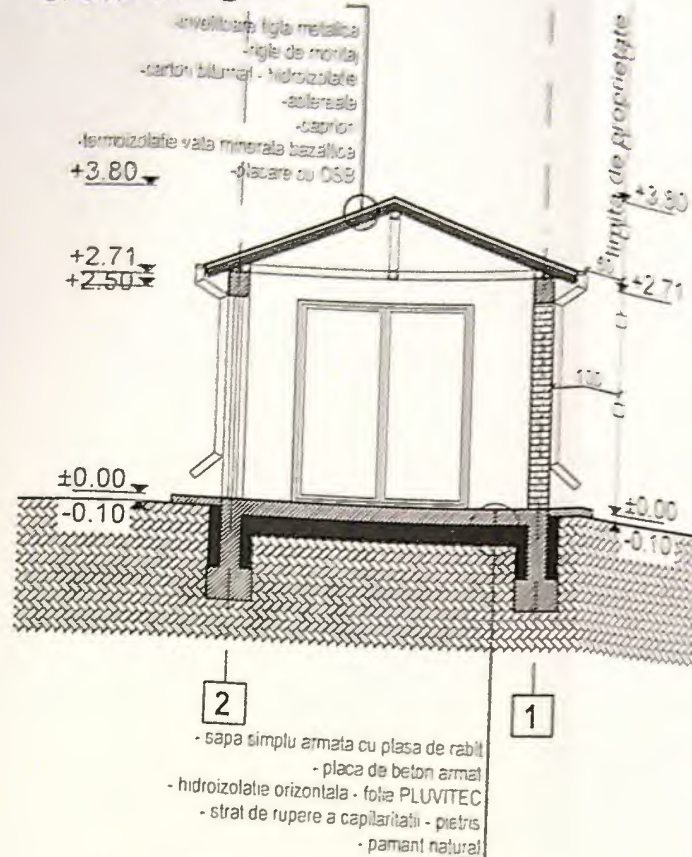

SECTIUNE A-A

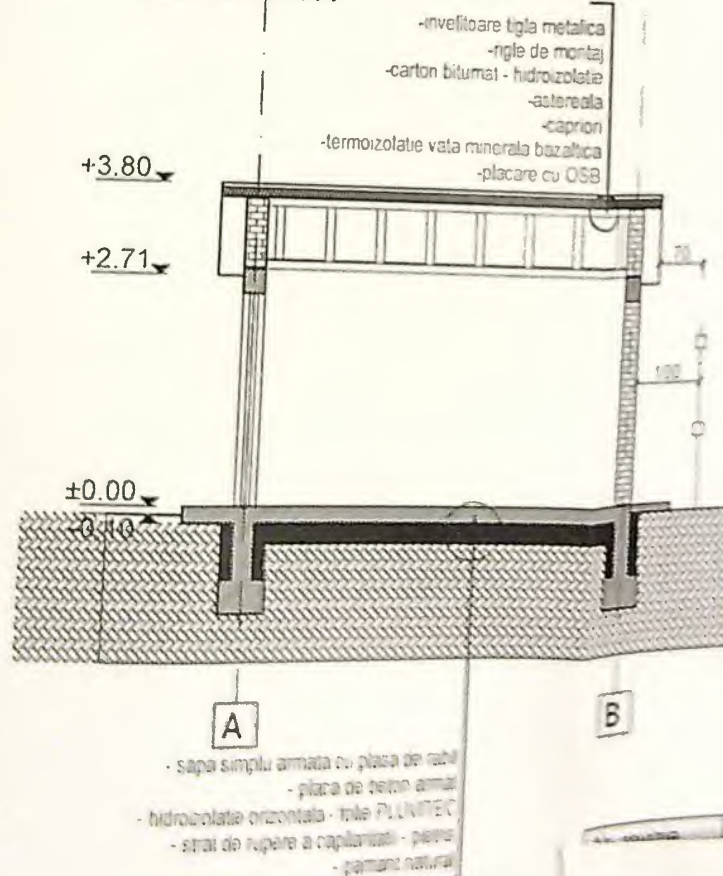


SUPRAFETE FOISOR
Parter S construită = 20.00 mp

SUPRAFETE UTILE
Parter S utilă = 15.75 mp

SUPRAFATA DESFASURATA
Parter S construită = 20.00 mp
Clasa și categoria de importanță IV, D

FATADA PRINCIPALA

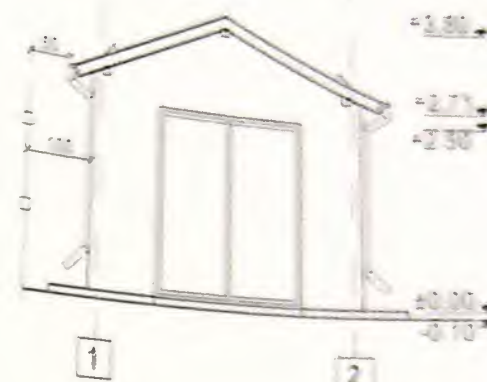


FATADA POSTERIOARA



FATADA LATERALA DREAPTA



FATADA LATERALA STANGA

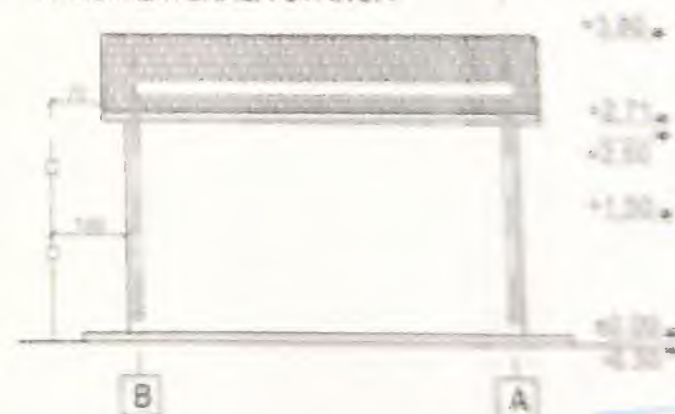

Pr. nr. / 2004

Faza
STAC
+ Tn.
A-08