



ritoriala: mun. CRAIOVA
900
prietate:
suna, nr. 67
5, P6 (2000mp), nr. -)
lui de proprietate:

3. Domiciliul: Craiova, sc.
nr. 2, bl. 52B, sc. 3, ap. 3, ju

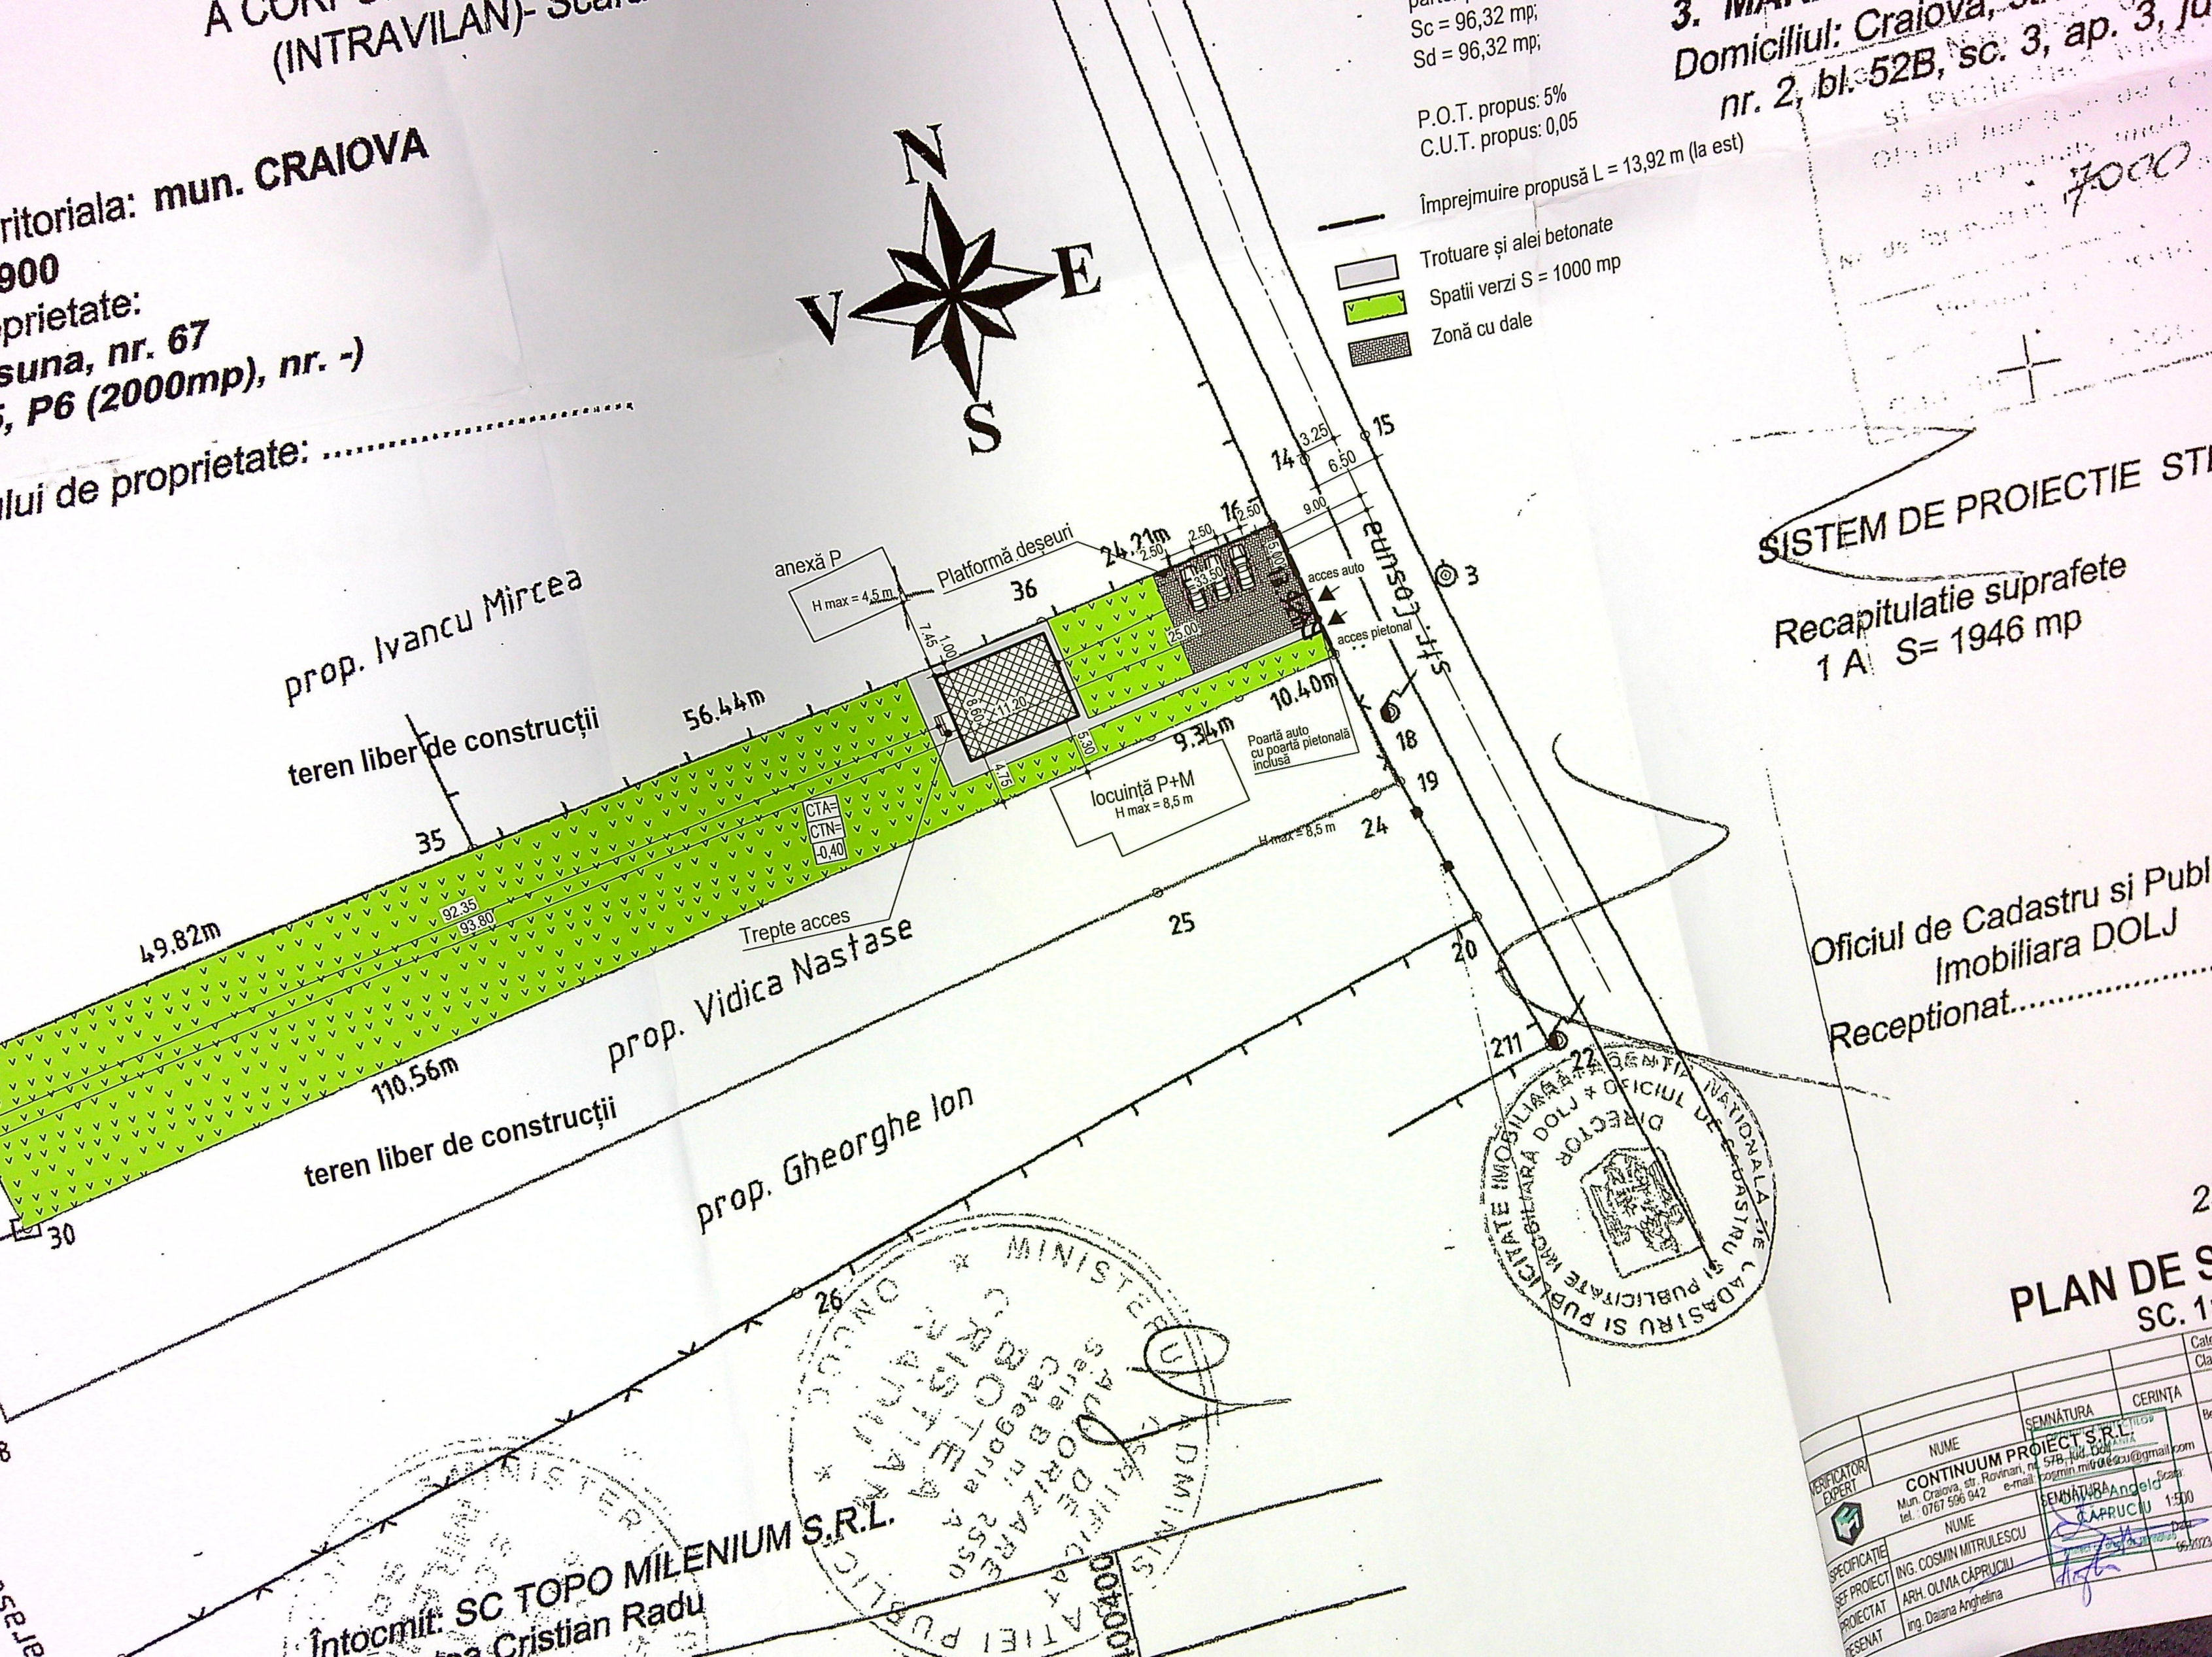

SISTEM DE PROIECTIE STI
Recapitulatie suprafete
1 A S= 1946 mp

Oficiul de Cadastru si Publ
Imobiliara DOLJ
Receptionat.....

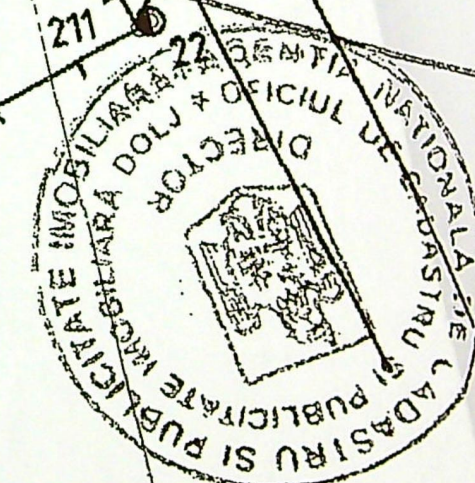

PLAN DE S
SC. 1

VERIFICATOR EXPERT	NUME	SEMNĂTURĂ	CERINȚĂ
		Continuum Project S.R.L. Mun. Craiova, str. Rovinari, nr. 57B-100, DOLJ tel. 0767 596 942 e-mail: cosmin.mitulescu@gmail.com	
SPECIFICAȚIE DEF. PROIECT PROIECTAT PREZENTAT	NUME	SEMNĂTURĂ	Scara:
	ING. COSMIN MITULESCU ARH. OLIVIA CĂPRUȚIU Ing. Dăiana Anghelina	ANGHELINA CĂPRUȚIU	1:500

Intocmit: SC TOPO MILENIUM S.R.L.
Cristian Radu