


PLAN DE AMPLASAMENT SI DELIMITARE A BUNULUI SI TERENULUI
(estruvilan)

SCARA 1:500

Județul Dolj
Teritoriul administrativ Craiova
Adresa imobilului:
Craiova,
Trifan 27/1, parcela 324
Nr. cadastral provizoriu 15974

Numele si prenumele proprietarului
MOLDOVAN MARIN DUMITRU
Adresa:
Craiova Str.Basarabia nr.10 bl. F3.sc.2 apt.11
Judetul Dolj

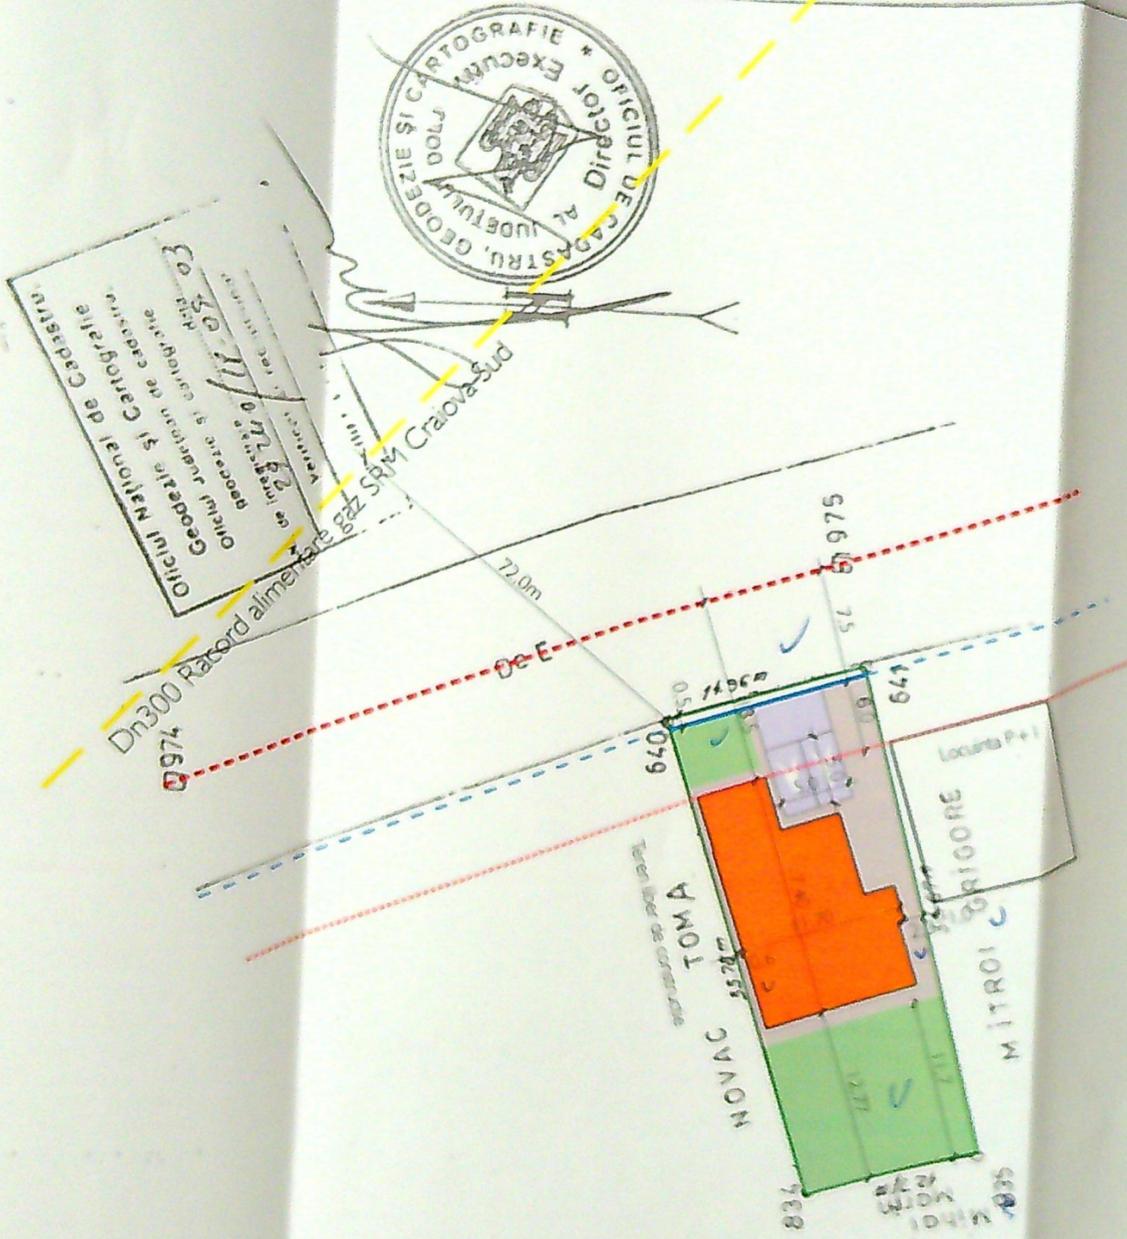

Sistem de proiecție: datum 1970
Data: 27.08.2021

LEGENDA

- Ax drum
- Contur Proprietate
- Locuinta P propusa
- Imprejmuire teren 14,96m
- Retragerre Imprejmuire 7,5m fata de ax drum conform CU nr. 484 din 18.03.2021
- Retragerre Constructie 13,5m fata de ax drum conform CU nr. 484 din 18.03.2021
- 2 Loc de parcare in aer liber - beton rutier 2,5x5,0m x 2buc = 5,0x5,0m
- Spatiu Plantat Sverde = 11,7m x 12,7m = 148,59mp
- Alei acces pietonal - dale prefabricate din beton


SITUATIA EXISTENTA

Stema - 496,00mp ✓
S₁ - 6,00mp ✓
S₂ - 6,00mp ✓
P.D.E. - 0,3% ✓
C.E.T. - 4,0 ✓

SITUATIA PROPOSA

Stema - 496,00mp ✓
S₁ - 104,00mp ✓
S₂ - 104,00mp ✓
P.D.E. - 12,31% ✓
C.E.T. - 6,33% ✓

Pr. simbol
3/7/2021
FAZA
OTAC
A02

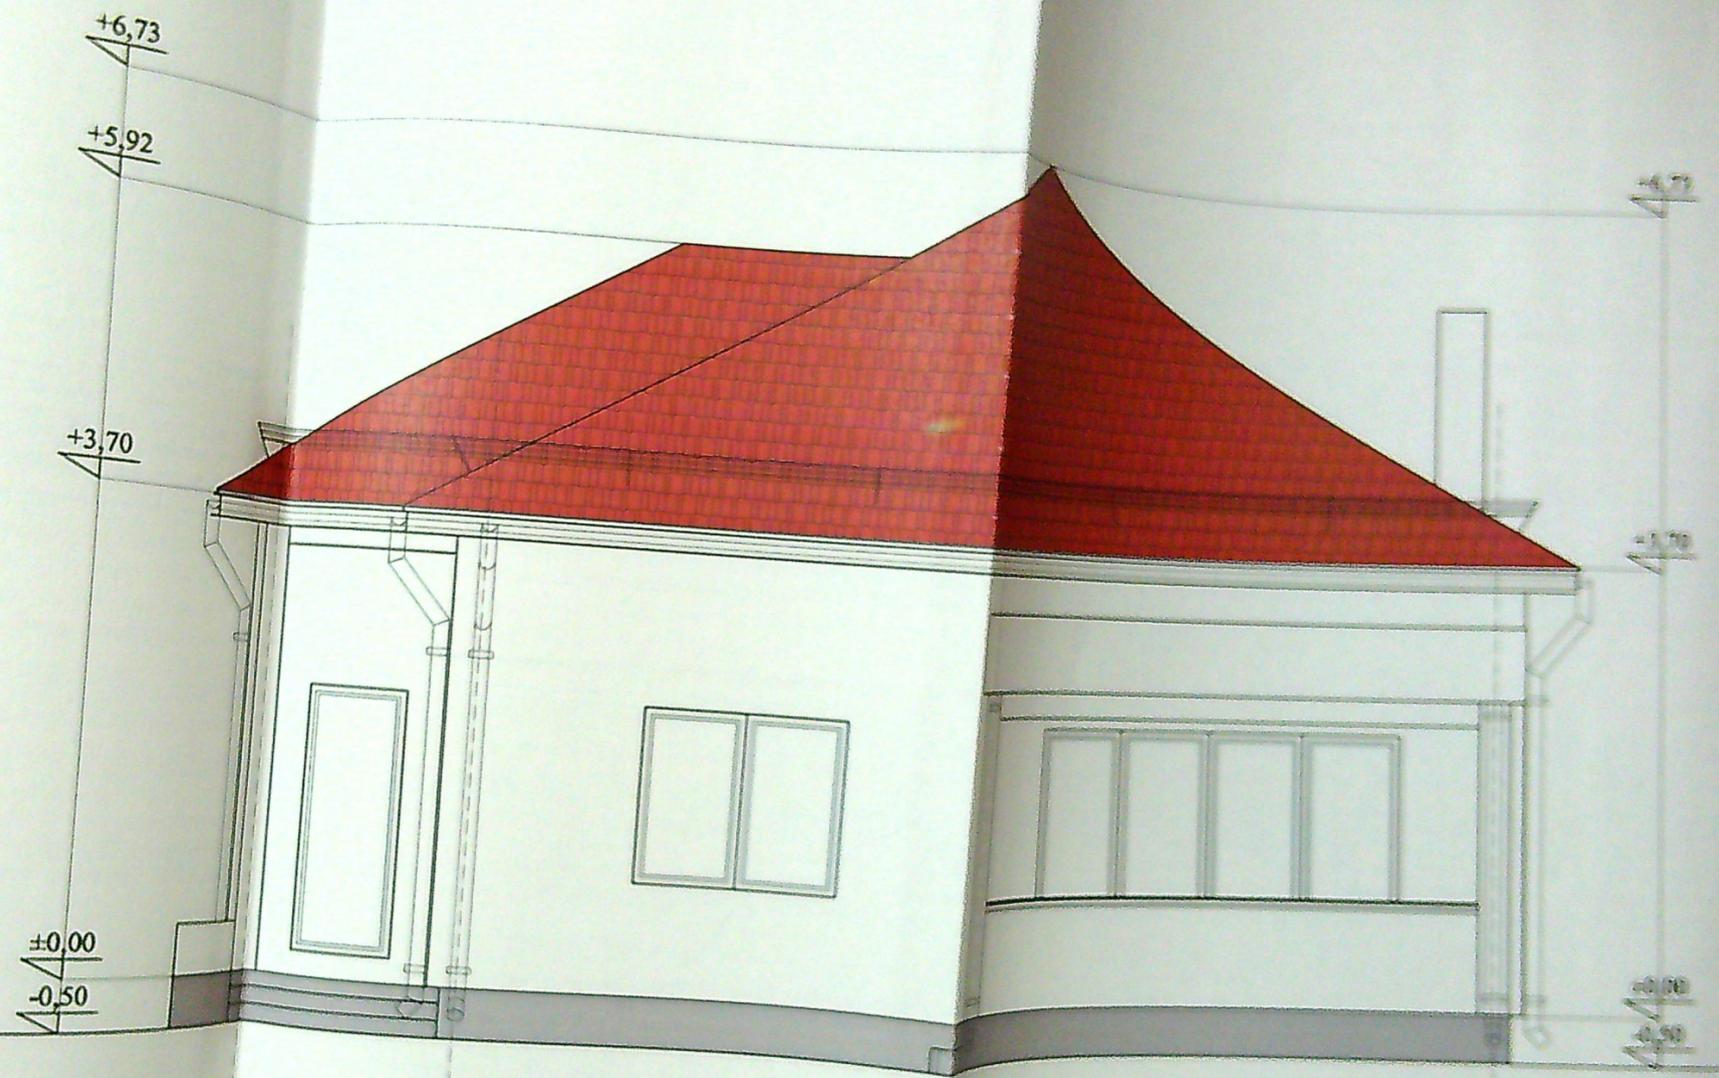


Tigla profilata - cu opritoare de zapada - maron
 Soclu - mozaic buciardat - gri
 Tencuiala decorativa - alb
 Tamplarie PVC alb cu geam termopan
 Ighesburi si burlane din tabla galvanizata - argintii

MINISTERUL
 PROIECTIA ARHITECTONICA
 S.C. S.P. ARHITECTURA
 1195
 [Signature]


[Stamp]
 [Signature]

21
 Va
 A.C.
 06
 [Signature]

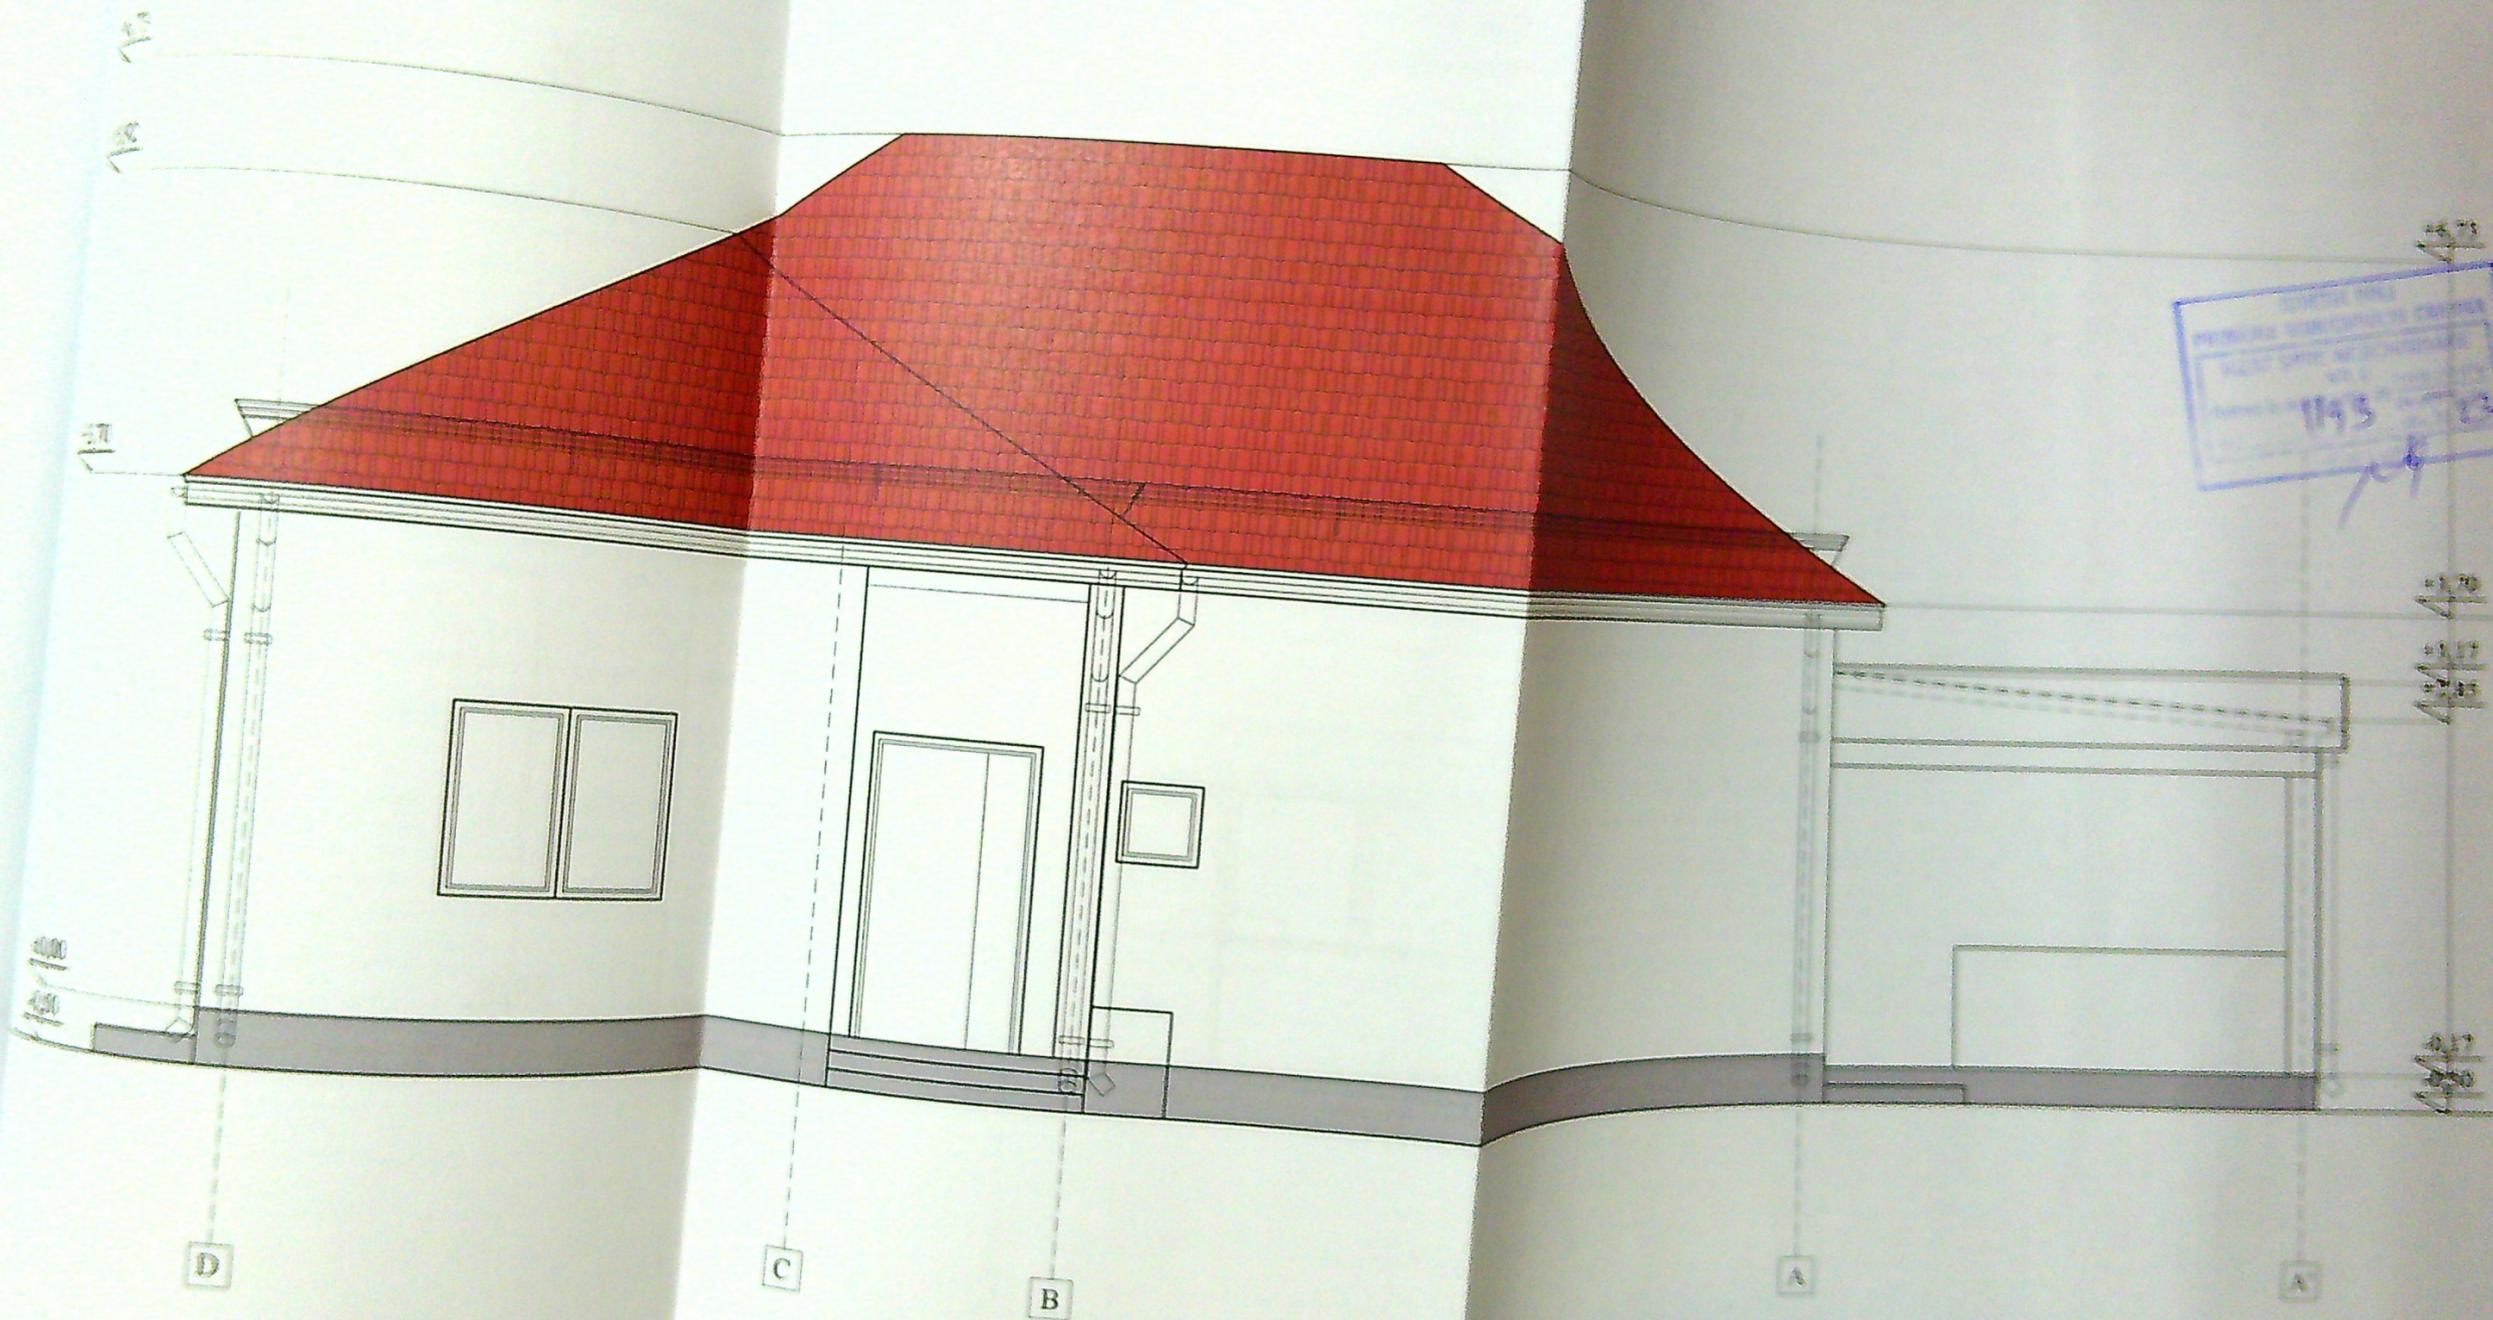

Tigla profilata - cu opritoare de zapada - maron
 Soclu - mozaic buciardat - gri
 Tencuiala decorativa - alb
 Tamplarie PVC alb cu geam termopan
 Jgheaburi si burlane din tabla galvanizata - argintii


STAVILA UNDA
 PROIECTIA ARHITECTONICA SI CONSTRUCIE
 S.C. STAVILA UNDA
 1193
 23

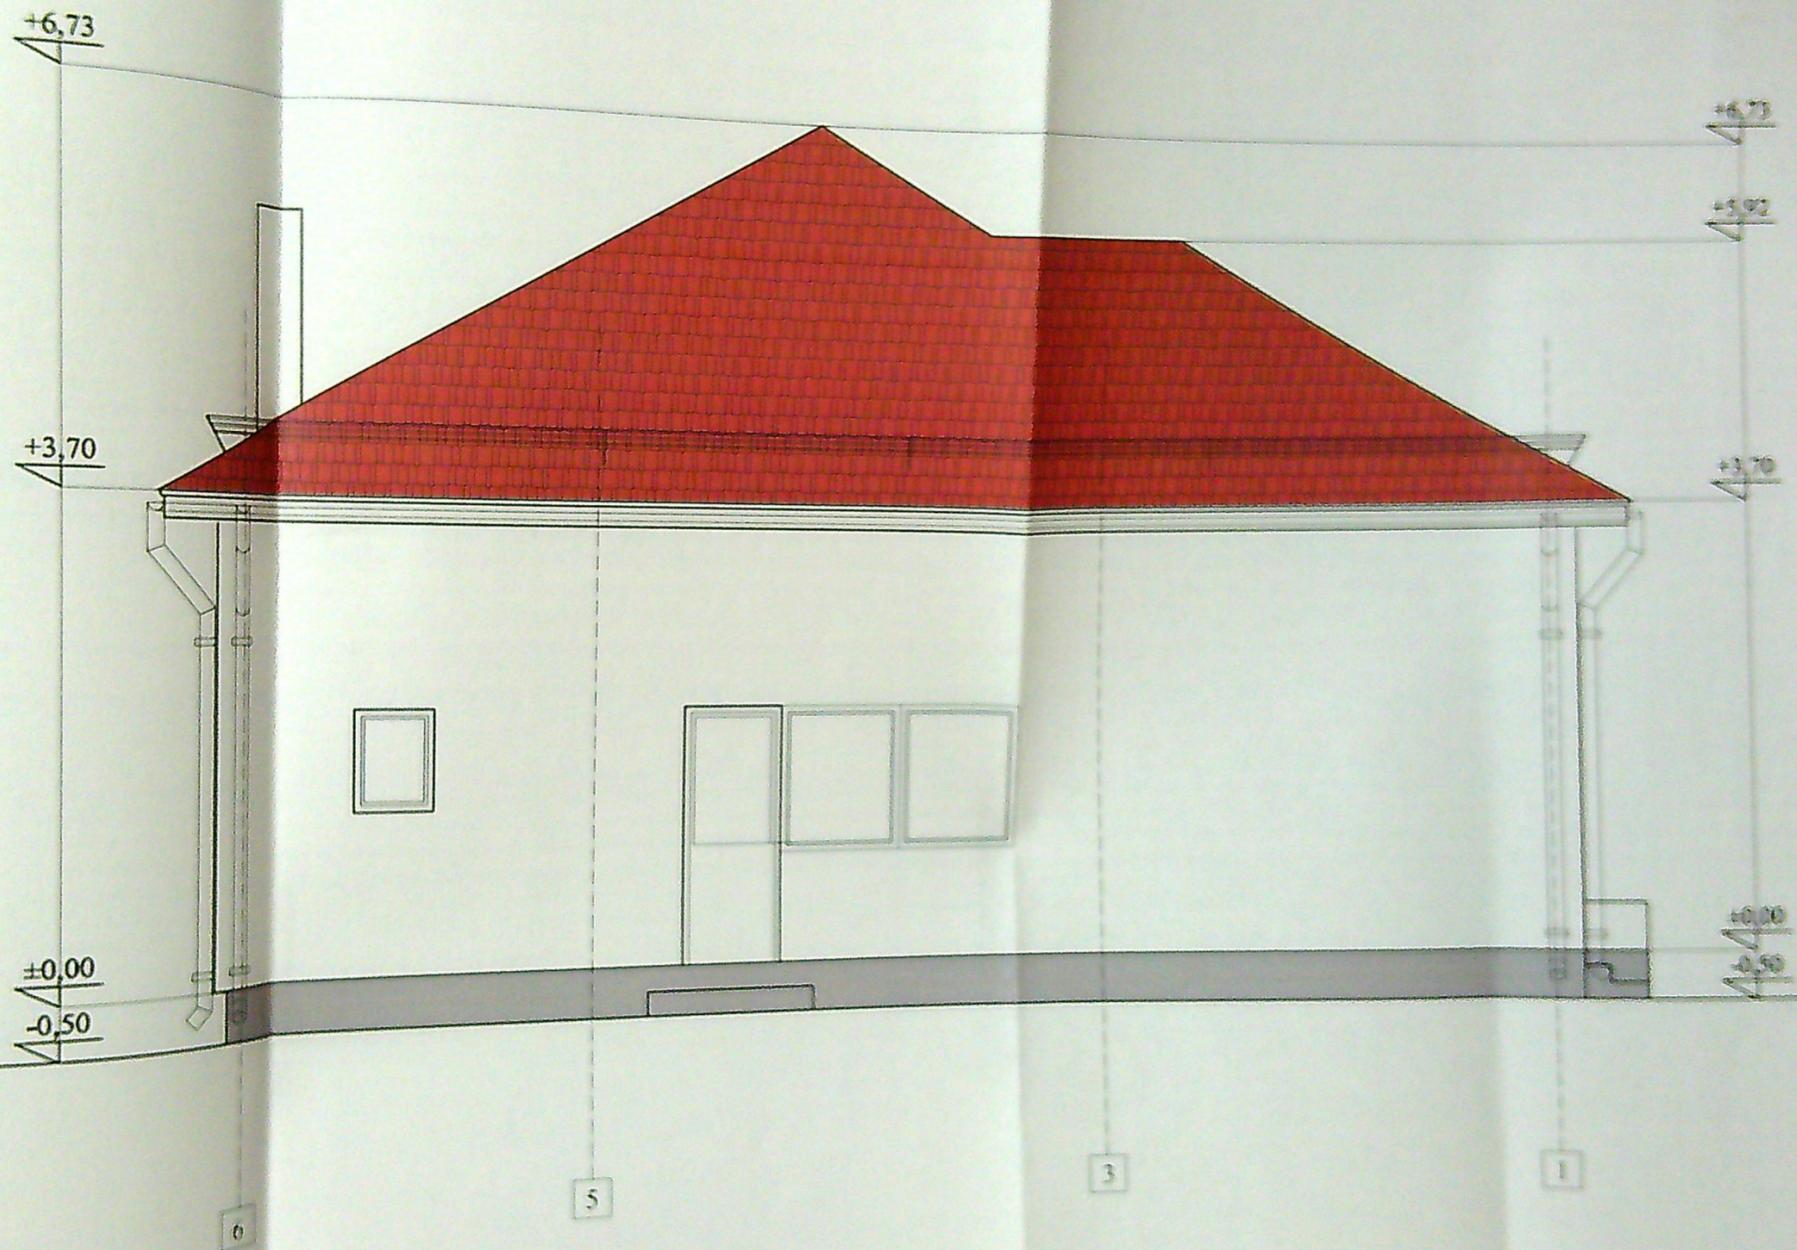

 Nr. 1193 / 2021

Tigla profilata - cu opritoare de zapada - maron
 Soclu - mozaic buciardat - gri
 Tencuiala decorativa - alb
 Tamplarie PVC alb cu geam termopan
 Jgheaburi si burlane din tabla galvanizata - argintii

nr. 36/2021
 Fez
 DTAC
 A-08

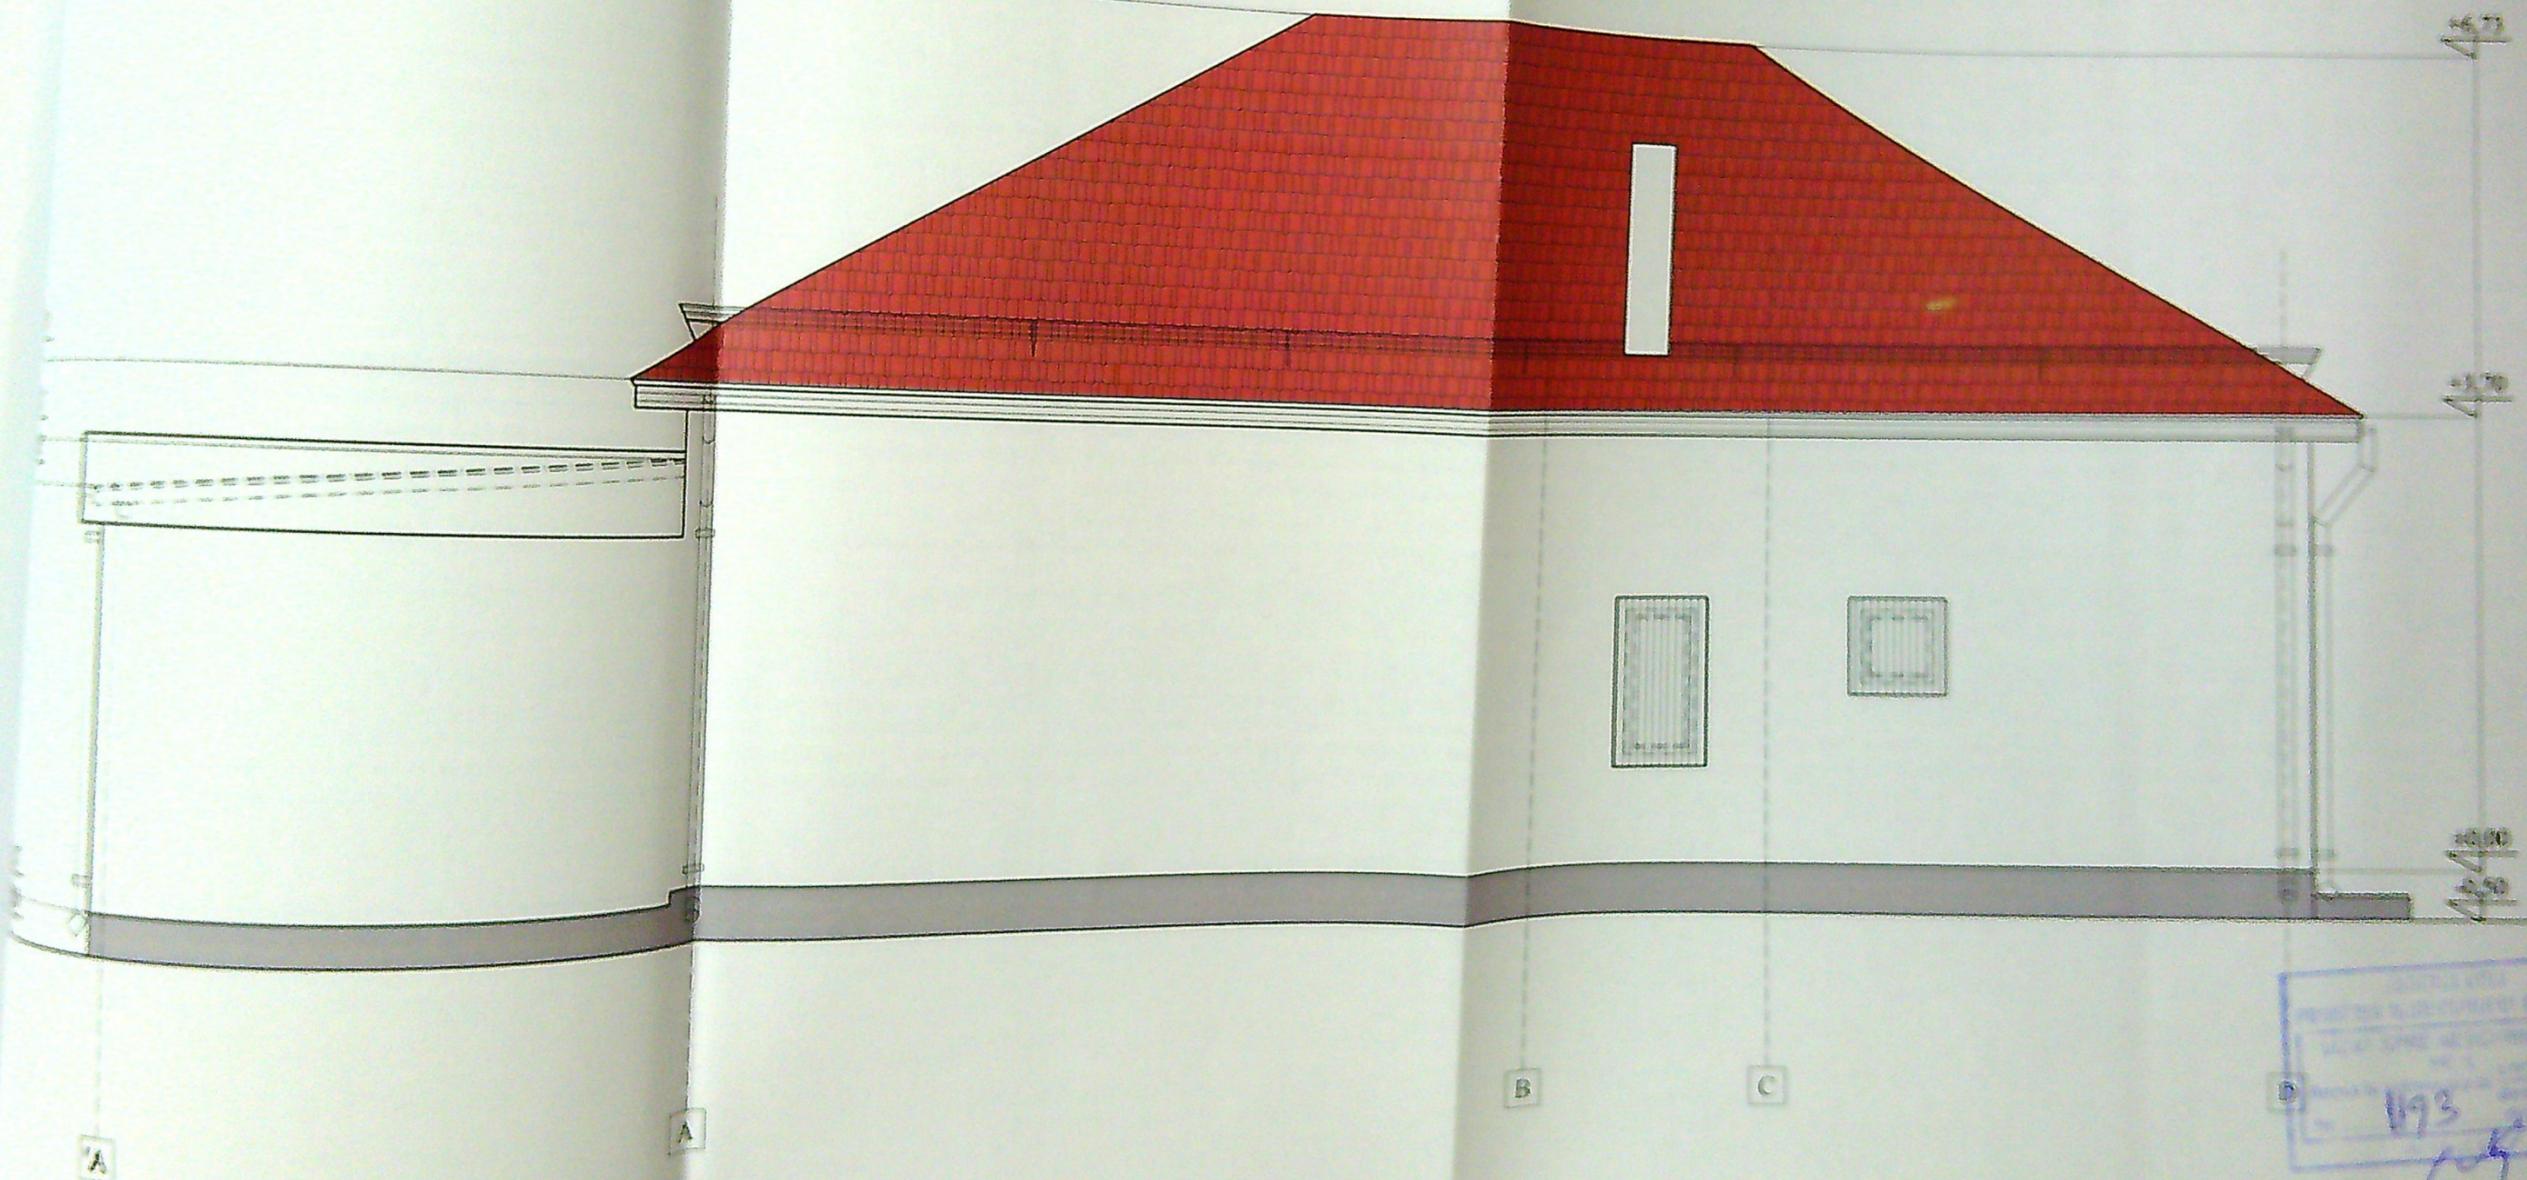

Tigla profilata - cu opritoare de zapada - maron
 Seala - mozaic buciarda - gri
 Templarie decorativa - alb
 Templarie PVC alb cu geam termopan
 Panouri bleu de policarbonat mat pentru obturarea vederii
 Igituituri si burlane din tabla galvanizata - argintii

1193 23
 1.1.1