



S.C. TOPO MILENIUM S.R.L.
 Ro - Craiova - Str. 1 Mai, nr. 1A
 e-mail : topomilenium1@yahoo.com
 Tel. 0722802268,
 Fax. 0351800068

Intocmit	Vulsanescu Ion
Desenat	Vulsanescu Ion
Verificat	Botea Cristian


Adresa i
 Sistem de proiect
 STEREOGRAFIC
 Cote: Marea Mea

COEFICIENTI URBANISTICI


C_{propus} = 26.75%, P.O.T maxim admis = 30%
 C_{max} = 1.05%

LEGENDA

- LIMITA AMPLASAMENT
- IMOBIL PROPUȘ
- SPATII VERZI
- LOCURI PARCARE PREVAZUTE CU STATIE DE INCARCARE ELECTRICA

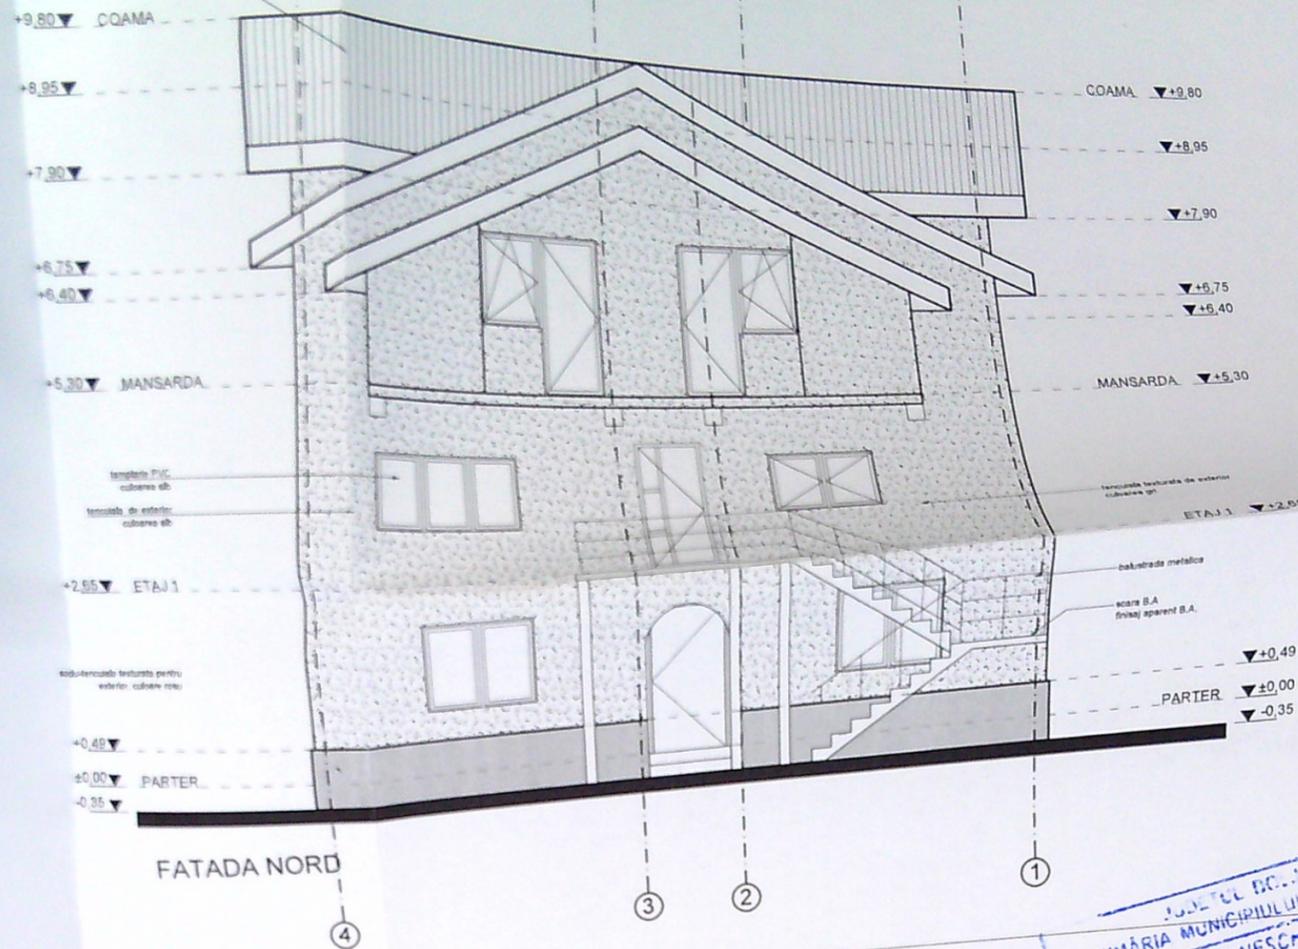

 PRIMĂRIA MUNICIPIULUI CRAIOVA
 VIZAT SPRE NESCUMBARE
 Anexa la autorizația de construire
 Nr. 182 din 20.07
 Arhitect Sc.

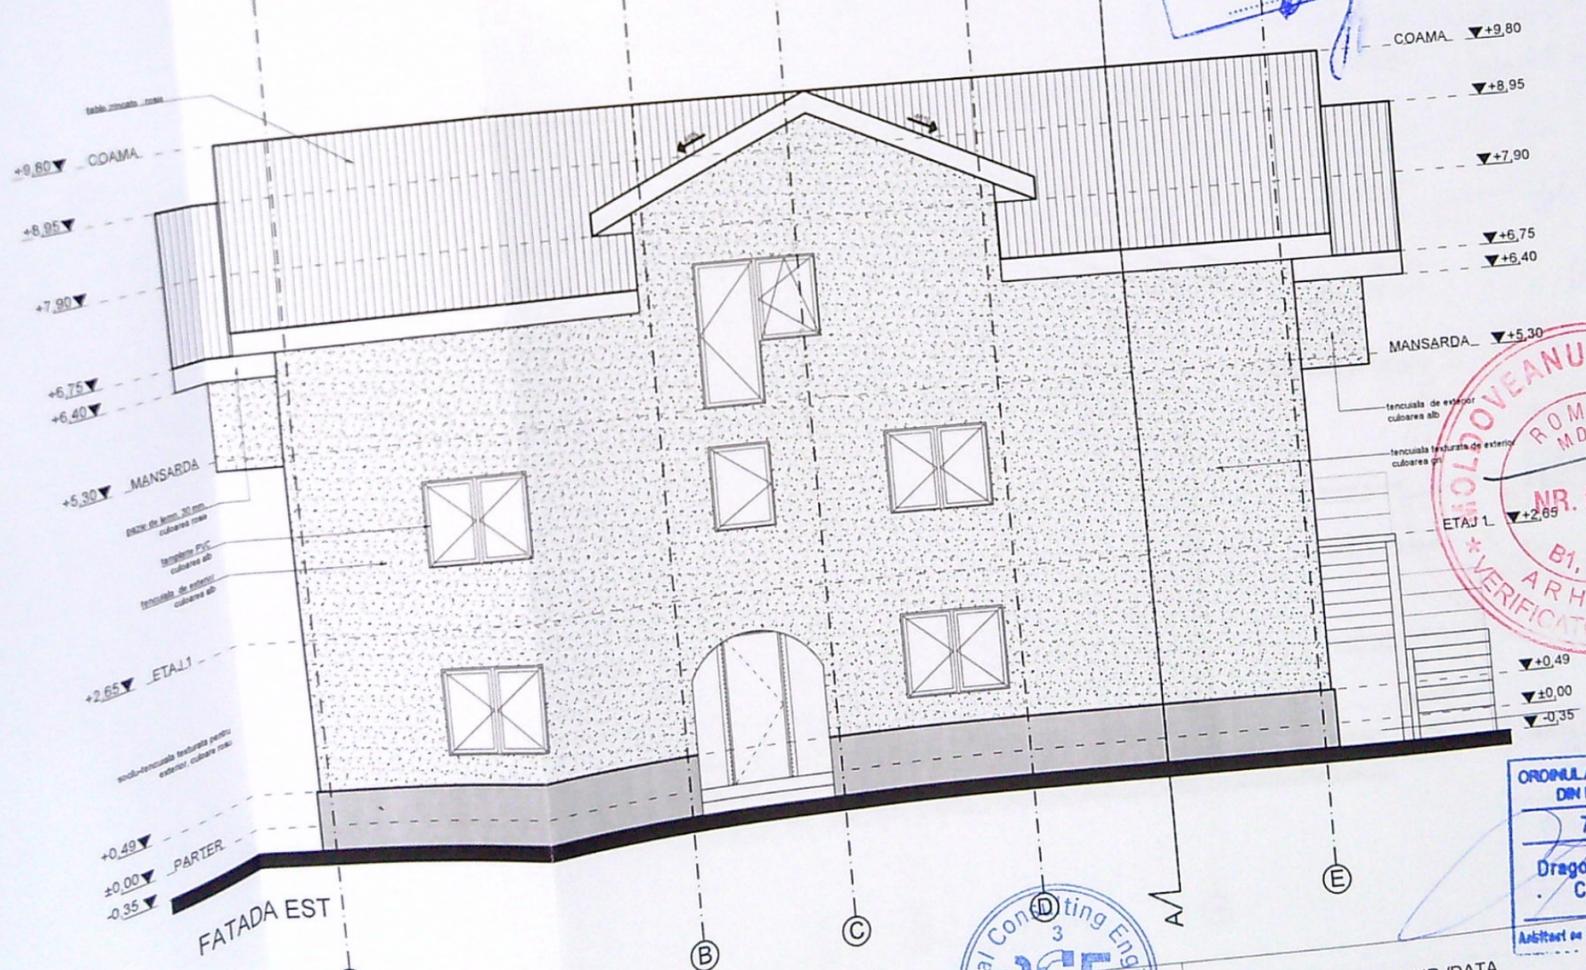



MOLDOVEANU C.GH. ANDREI
 ROMANIA
 MDFA
 NR. 09473
 B1, D, E, F
 ARHITECT
 VERIFICATOR PROIECTE

PCE
 CERINTA

ORDINARHITECTILOR
 DIN ROMANIA
 7345
 Dragoș - Petrică
 COMAN
 Anitatea se dăruie de acordare

REFERAT / EXPERTIZA NR./DATA

PROIECT NR.

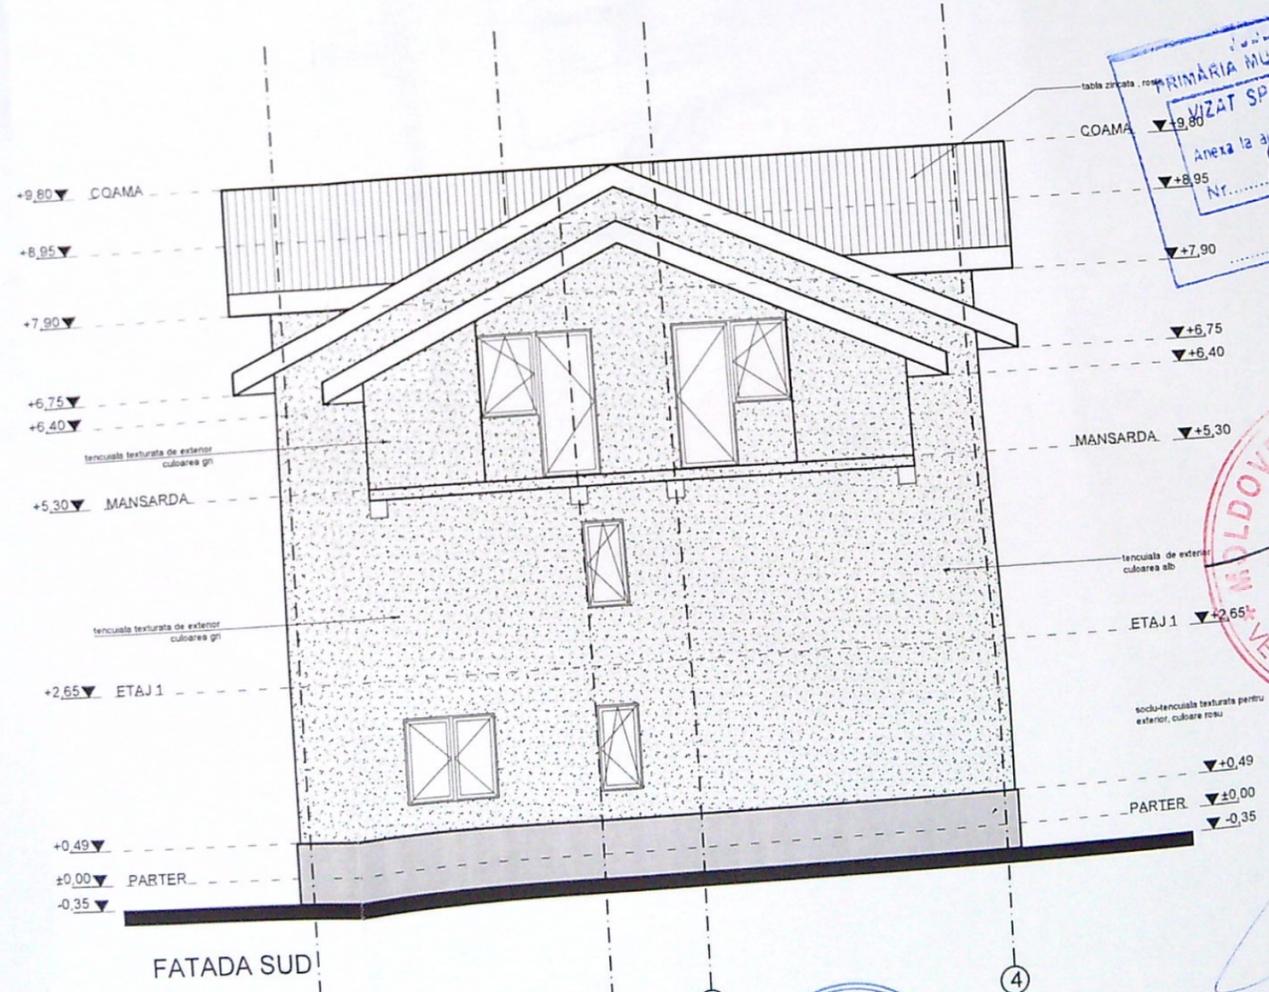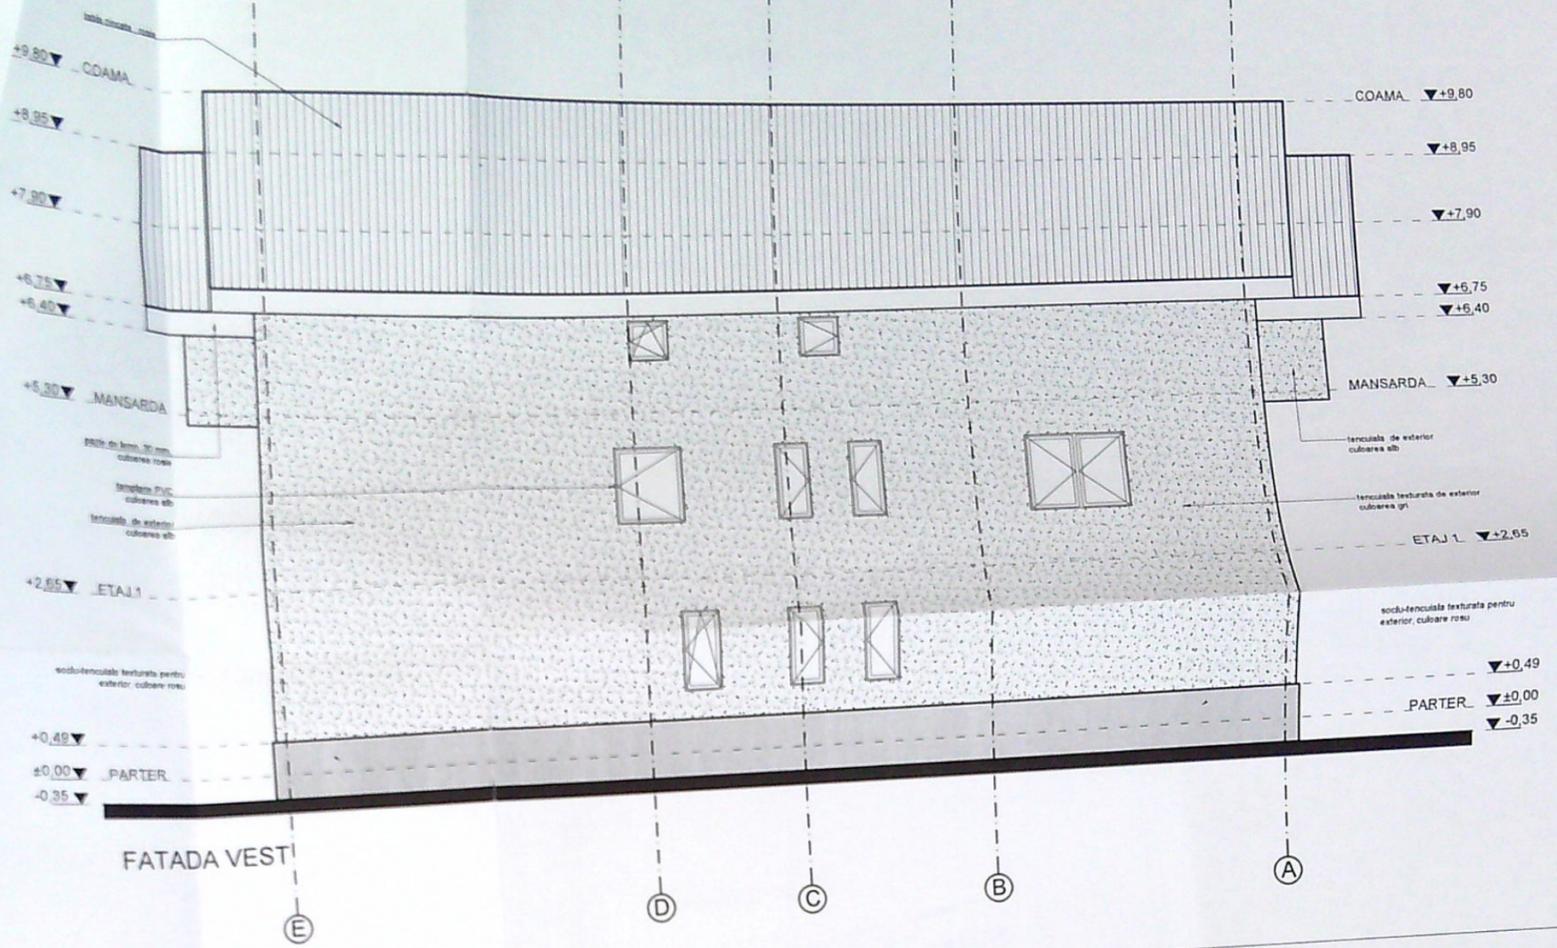

PRIMĂRIA MUNICIPIULUI CRAIOVA
 VIZAT SPRE NESCIMBARE
 Anexa la autorizația de construire
 Nr. 82 din 20.02.2011
 Arhitect șef,

WILDOVEANU C. Gh. ANDREI
 ROMANIA
 Nr. 09473
 B1, D, E, F
 ARHITECT
 VERIFICATOR PROIECTE

ORDINUL ARHITECTILOR
 DIN ROMANIA
 7345
 Dragoș Petrică
 COMAN
 Arhitect de proiect de execuție