


311400
408500

INVENTAR PUNCTE DE CONTUR


Nr. crt.	X	Y
14	408617.26	311212.03
20	408599.62	311232.92
15	408560.90	311277.85
17	408533.17	311310.27
50	513632.87	311314.51
51	408546.93	311302.34
54	408562.04	311284.88
55	408577.14	311267.42
58	408592.24	311249.96
59	408592.24	311249.96
61	408622.45	311249.96
S = 719.00 mp		

Nr cadastral	Suprafata masurata	Adresa corpului de proprietate	
21183	5611	mun Craiova, T.27 P.3/1, jud Dolj EXIRAVILAN	
Cartea funciara nr	UAT	mun Craiova	

311400
408700

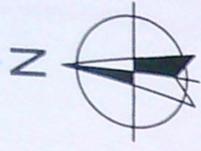

BRĂRIA MUNICIPIULUI CRAIOVA
VIZAT ȘPRE KES
Nr. 299
Arhitect șef,

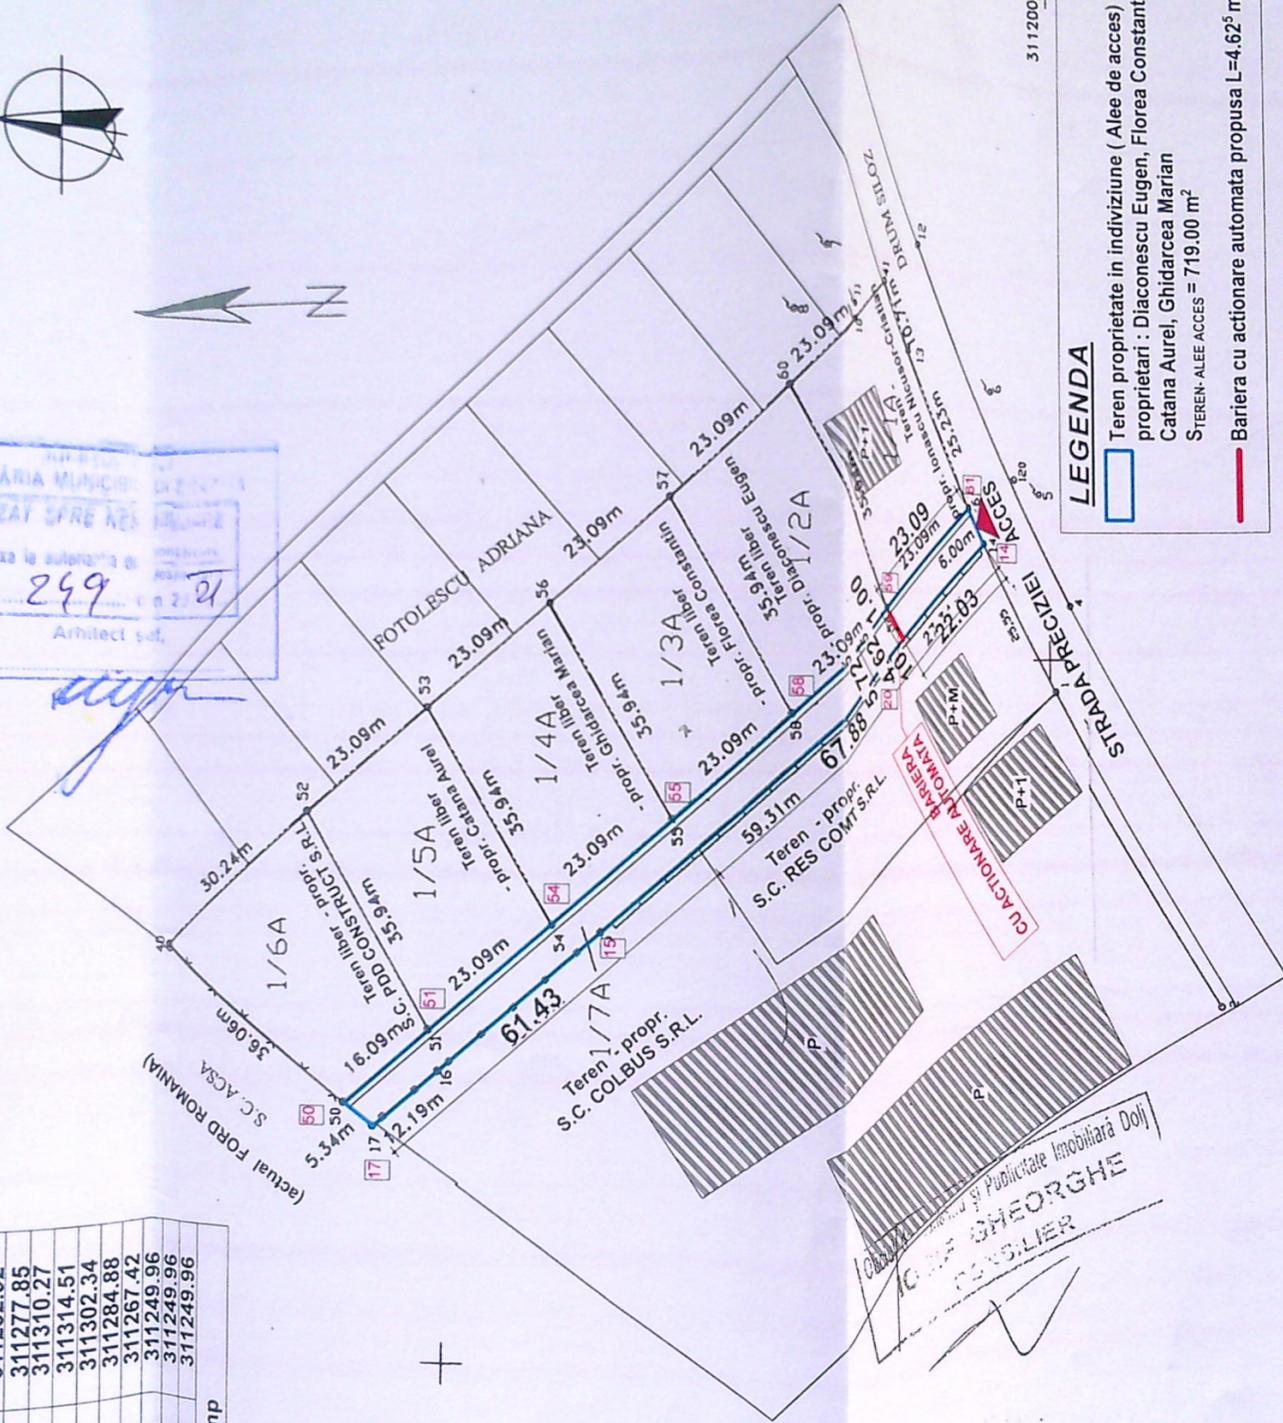

LEGENDA
 Teren proprietate in indiviziune (Alee de acces)
 proprietari : Diaconescu Eugen, Florea Constantin, Catana Aurel, Ghidarcea Marian
 STEREN-ALEE ACCES = 719.00 m²
 Bariera cu actiunare automata propusa L=4.62^s ml

SITUATIA ACTUALA		SITUATIA VIITOARE	
Nr cad	Suprafata	Nr cad	Suprafata
21183	5611	21183/1	815
		21183/2	815
		21183/3	815
		21183/4	815
		21183/5	815
		21183/6	817
		21183/7	719
		TOTAL	5611



VERIFICATOR EXPERT	NUME:	SEMANTURA:	CERINTA:	REFERAT / EXPERTIZA NR. DATA:
		BENEFICIAR: FLOREA DENISA LOREDANA pentru: DIACONESCU EUGEN, FLOREA CONSTANTIN, CATANA AUREL, GHIDARCEA MARIAN Domiciliul reprezentant: Str. Imparatul Traian, nr.227, bloc M38, sc. 1, et. 2, ap. 9, Mun. Craiova, Jud. Dolj		
ARHITECTURA:	NUME:	SEMANTURA:	TITLU PROIECT:	
SEF PROIECT:	ARH. STEFARTA E.	AMPLASARE BARIERA Adresa: Str. Preciziei, Aleea proprietate in indiviziune cu nr. cad. 21183/7, Mun. Craiova, Jud. Dolj		
PROIECTAT:	COND. ARH. STAG. CONSTANTIN ANA-MARIA	Data	TITLU PLANSA	
DESENAT:	COND. ARH. STAG. CONSTANTIN ANA-MARIA	2021	PLAN DE SITUATIE PE SUPORT CADASTRAL	