plan de amplasament si delimitare al corpului de proprietate
scara 1:500 - intravilan

Imobil cadastral :	Suprafata masurata :	Adresa imobilului :Mun. Craiova, Aleea 3 Castanilor nr.11 (fosta Aleea Castanilor, nr.3), Jud. Dolj
	420 mp.	
Carte Funciara nr.		Unit. administ. teritoriala:Mun.Craiova

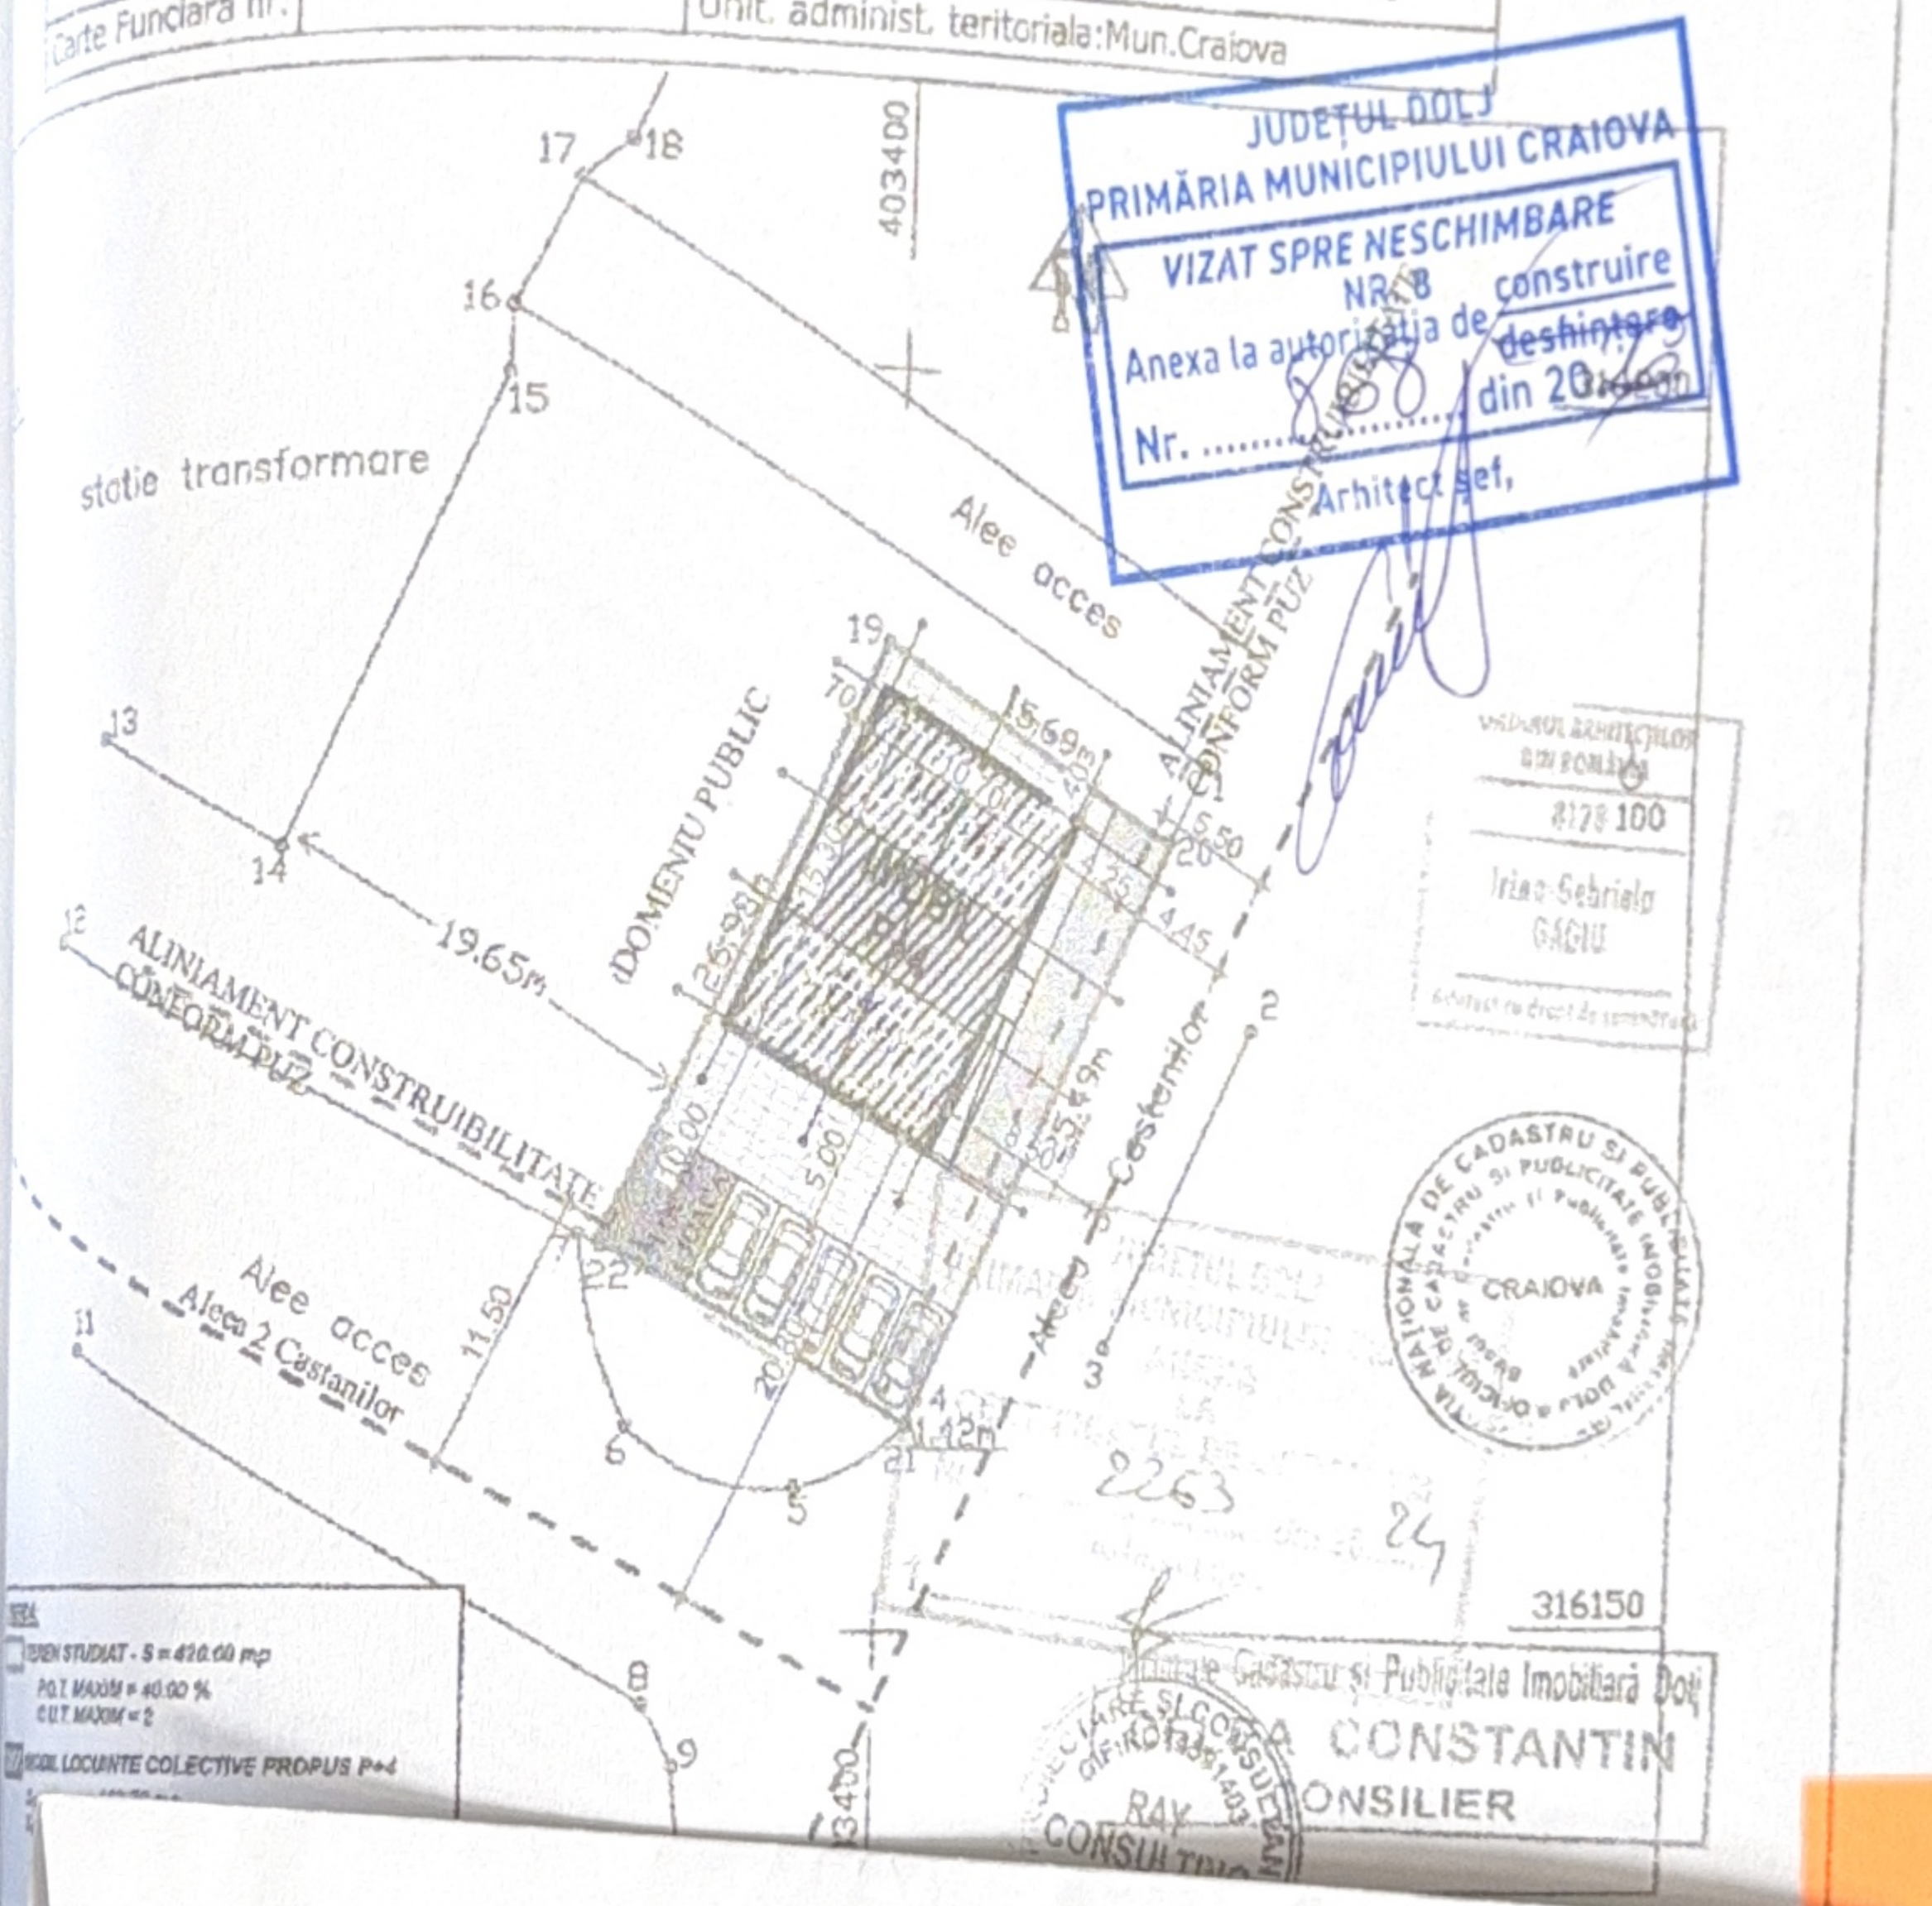

JUDEȚUL DOLJ
PRIMĂRIA MUNICIPIULUI CRAIOVA
VIZAT SPRE NESCHIMBARE
NR. 8
Anexa la autorizația de construire / ~~deshintare~~
Nr. 850 din 20 [illegible]
Arhitect șef,

VIZAT OFICIUL ARHITECȚILOR DIN ROMÂNIA
8178 100
Irina-Sebriela GAGIU

OFICIUL DE CADASTRU ȘI PUBLICITATE IMOBILIARĂ DOLJ
CRAIOVA

Oficiul de Cadastru și Publicitate Imobiliară Dolj
CONSTANTIN
CONSILIER