


PLAN DE SITUATIE SC:1

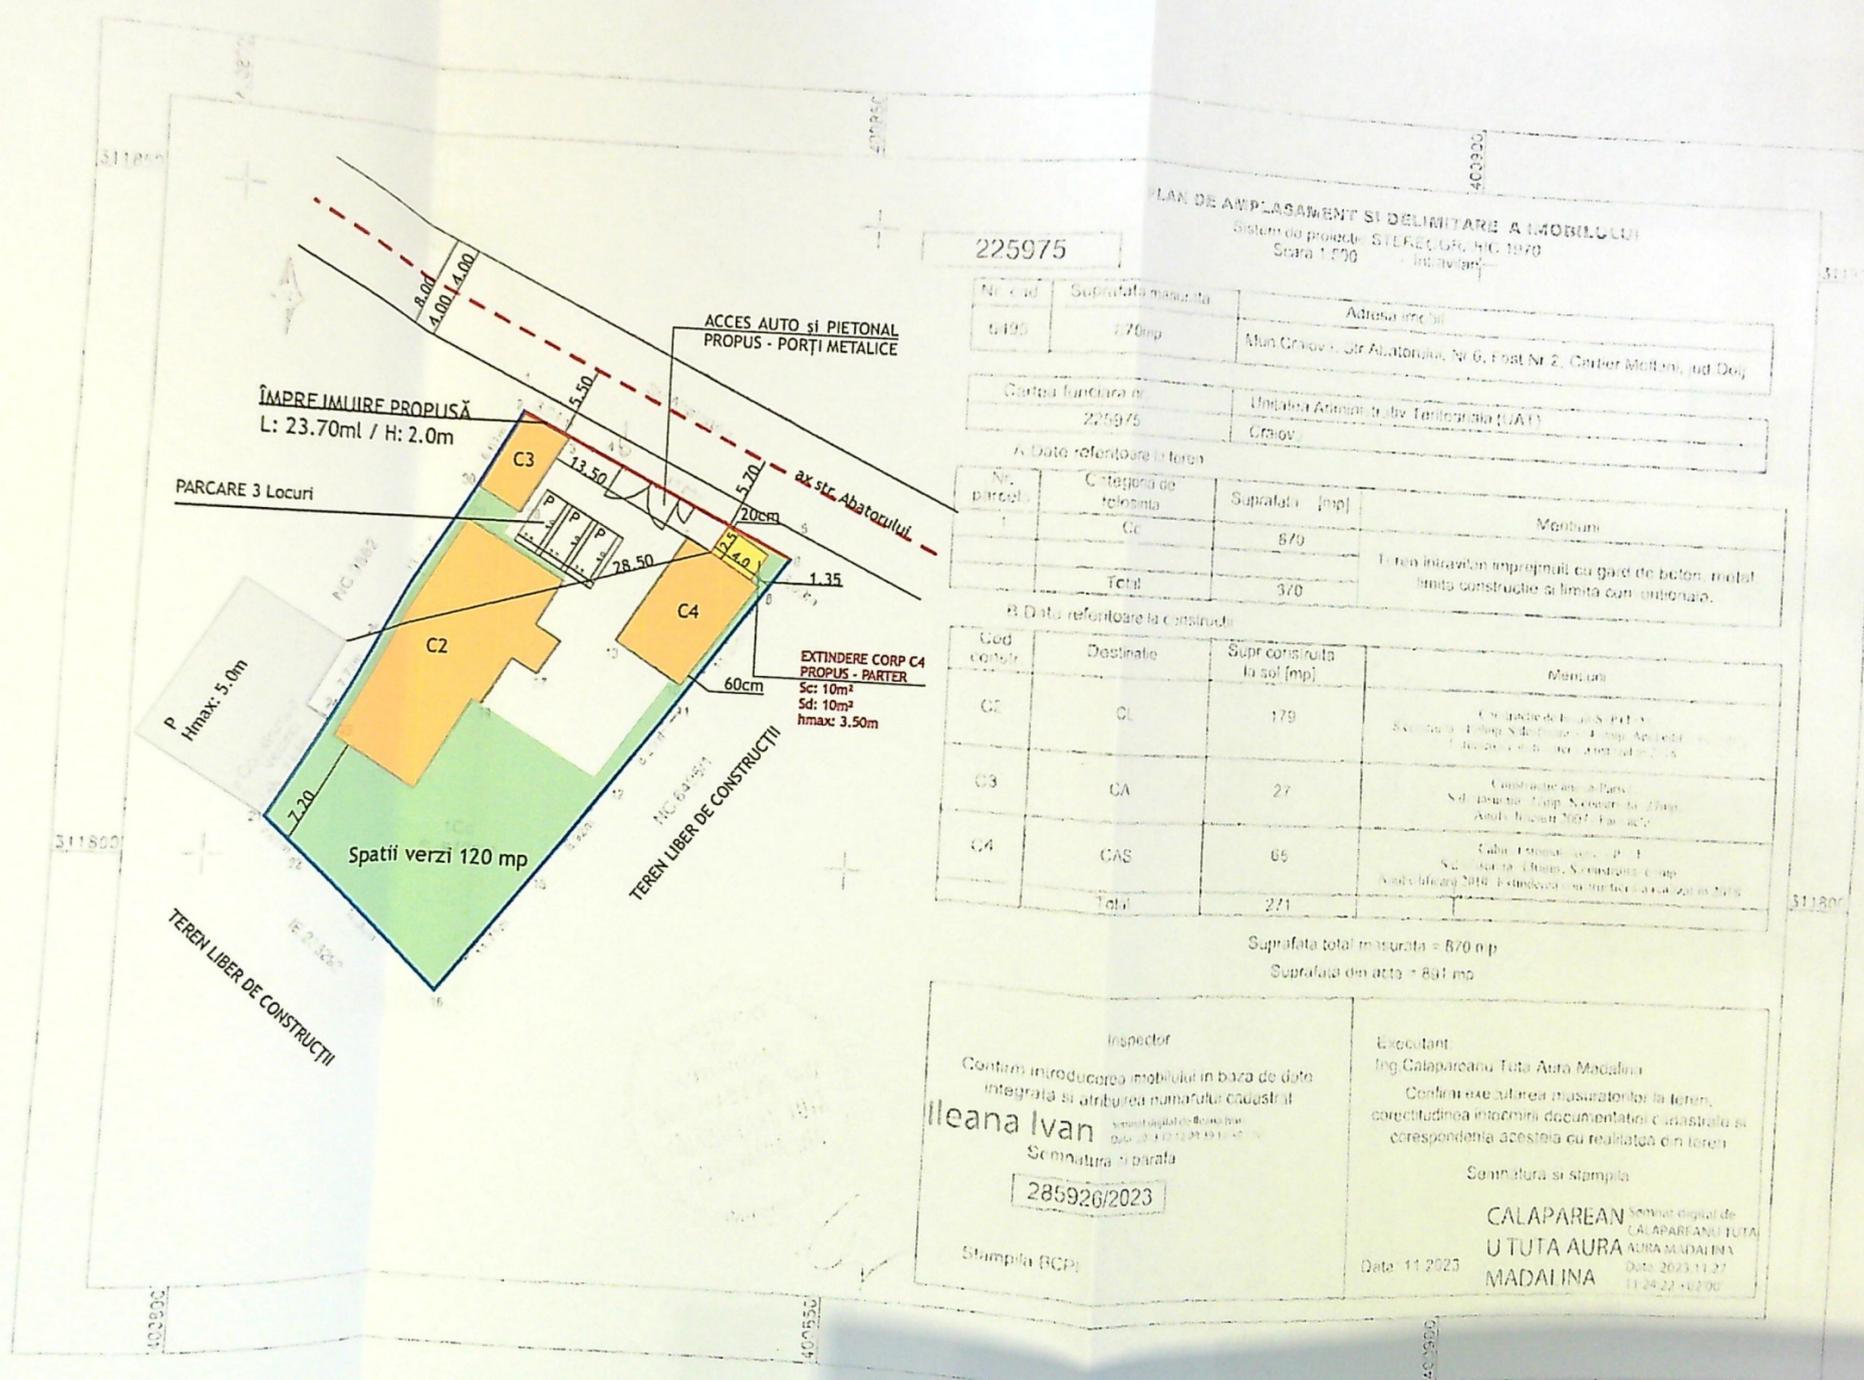

Nr. cad.	Suprafata masurata	Adresa imobil
5495	170mp	Mun. Craiova - Str. Abatorului, Nr. 6, Post Nr. 2, Cartier Motroni, Jud. Dolj

Nr. parcelă	Categoria de teren	Suprafata [mp]	Mențiuni
	Totul	870	

Cod cadastre	Destinație	Supr. construita la sol [mp]	Mențiuni
	Totul	271	

Suprafata totala masurata = 870 mp
Suprafata din acte = 861 mp

Inspector
Confirma introducerea imobilului in baza de date integrată și atribuirea numărului cadastral
Ileana Ivan
Semnatura și parafă
285926/2023
Stampila (RCP)

Expedient
Ing. Calapareanu Tutu Aura Madalina
Confirma exactitatea măsurătorilor la teren, corectitudinea întocmirii documentației cadastrale și corespondența acesteia cu realitatea din teren
Semnatura și stampila
CALAPAREANU TUTU AURA MADALINA
Data: 11.2023

JUDETUL DOIJ
PRIMARIA MUNICIPIULUI CRAIOVA
VIZAT SPRE NESCIMBARE
NR. 7
Anexa la autorizația de construire
destinată
Nr. 429 din 2023
Arhitect șef.

- C2 - existent: S+P+1+M
- C3 - existent: P, sc: 27
- C4 - existent: P, sc: 65
- C4 - extindere propusă


S teren: 870m²
Sc existent: 271
Sd existent: 586
POT existent: 31
CUT existent: 0.

Sc propus: 281m²
Sd propus: 596m²


FAȚADE SITUAȚIE PROPUSA SC:1/100



FAȚADĂ NORD-EST SC:1/100

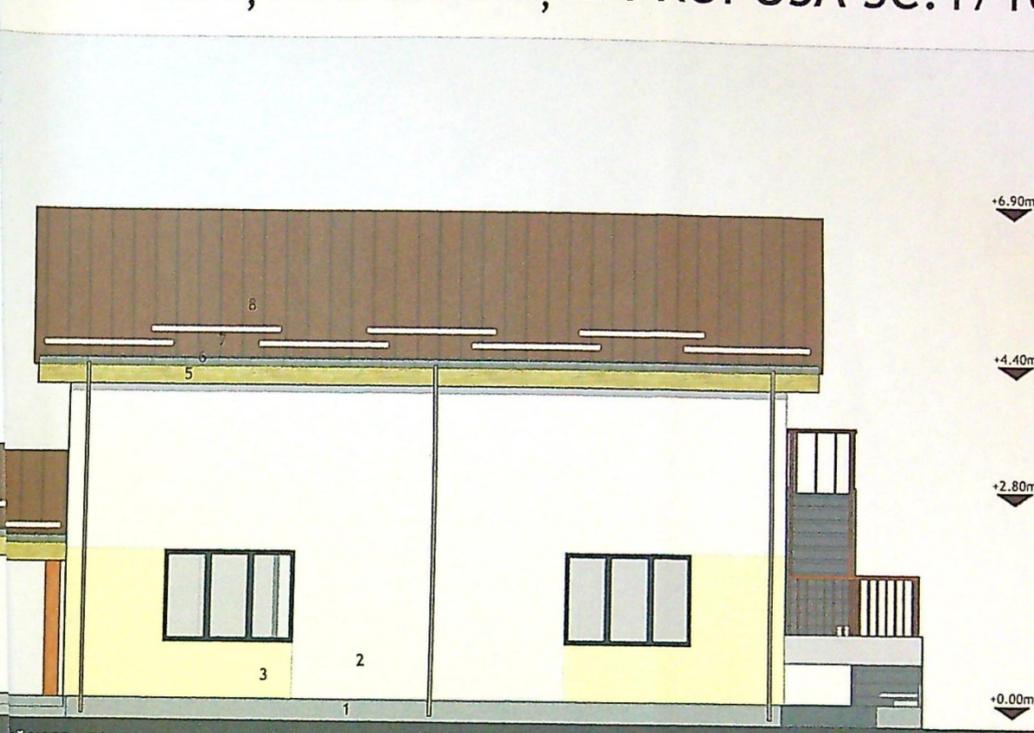

FAȚADĂ NORD-VEST SC:1/100

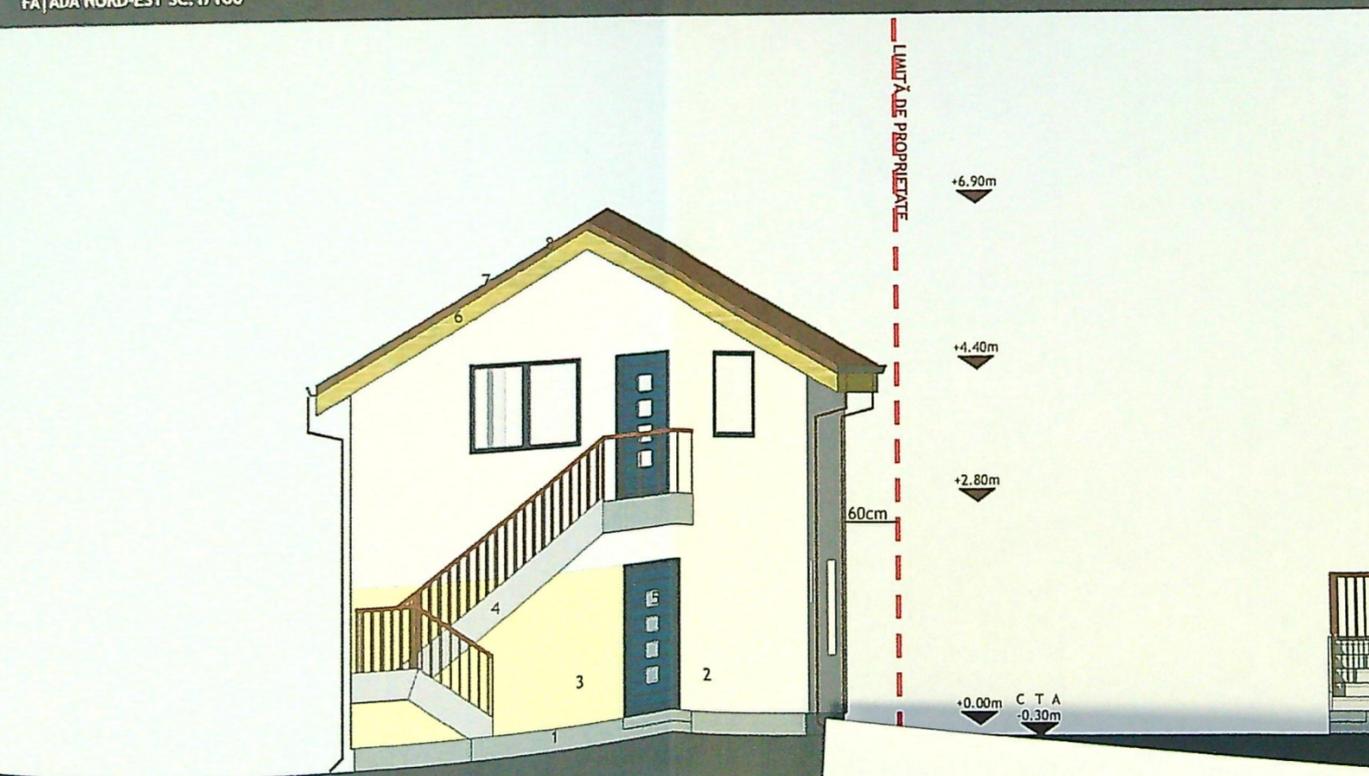

FAȚADĂ SUD-VEST SC:1/100



FAȚADĂ SUD-EST SC:1/100

PRIMĂRIA MUNICIPIULUI CRAIOVA
 VIZAT SPRE NESCHIMBARE
 NR. 7
 Anexa la autorizația de construire
 Nr. 429 din 20.04.2011
 Arhitect șef.

- 1. TENCUIALĂ DECORATIVĂ - SOCLU - GRI
- 2. TENCUIALĂ DECORATIVĂ - ALB
- 3. TENCUIALĂ DECORATIVĂ - OCRU
- 4. SCARĂ EXTERIOARĂ METALICĂ - GRI
- 5. ZĂRMĂȘ