

**CONSTRUIRE LOCUINTA UNIFAMILIALA P+1E ,  
 IMPREJMUIRE TEREN SI RACORDARE LA UTILITATI  
 STRADA MASLINULUI, NR. 9A, CRAIOVA, JUD. DOLJ**

**PLAN DE AMPLASAMENT**  
 SCARA 1:500

- LEGENDA:**
- RETRAGERI, IMPREJMUIRE IMPUSE PRIN C.U.
  - CONSTRUCTII PROPUSE / TERASE
  - SPATII VERZI
  - DRUMURI / PIETONAL / CIRCULATII
  - ACCES AUTO / PIETONAL /
  - CIRCULATII / PARCAJE

**STEREN = 363,00 m<sup>2</sup>**  
**TEREN IN PROPRIETATEA SC AURVILA SRL**  
**S<sub>C</sub> = 76,14 m<sup>2</sup>**  
**S<sub>D</sub> = 148,92 m<sup>2</sup>**  
**POT EXISTENT = 0,00 % POT PROPUS = 20.98 %**  
**CUT EXISTENT = 0,00 CUT PROPUS = 0,41**

Județul Dolj,  
 PRIMĂRIA MUNICIPIULUI CRAIOVA  
**VIZAT SPRE NESCIMBARE**  
 Anexa la autorizația de construire  
 Arhitect șef,  
 [Signature]



ORDINUL ARHITECTILOR  
 DIN ROMANIA  
 1954  
 Mohamed AL-BASHTAWI  
 Arhitect șef


VERIFICAT  
 SEF  
 PRO  
 PRO  
 DES

**CPBAM PROIECT**  
 CENTRU DE PROIECTARE  
 URBANISM  
 ARCHITECTURA  
 DESIGN

Semnat digital de  
 Adrian-Ilie Iosif  
 Data: 2020.09.15  
 09:35:46 +03:00

**PLAN DE AMPLASAMENT**  
 SCARA 1:500  
 ADA MASLINULUI, NR. 9A (fosta T67/P41)-CORP1, NR. CAD. 245060, UAT CRAIOVA, JUD. DO

Nr. cadastral	245060
Suprafata masurata	S=363mp
Adresa imobilului	Mun. CRAIOVA, Aleea DRUMUL CORNESULUI, nr. 30D (fosta T. 67.P. 4/1)-CORP2, judetul DOLJ
UAT	CRAIOVA
Cod funciara nr.	9

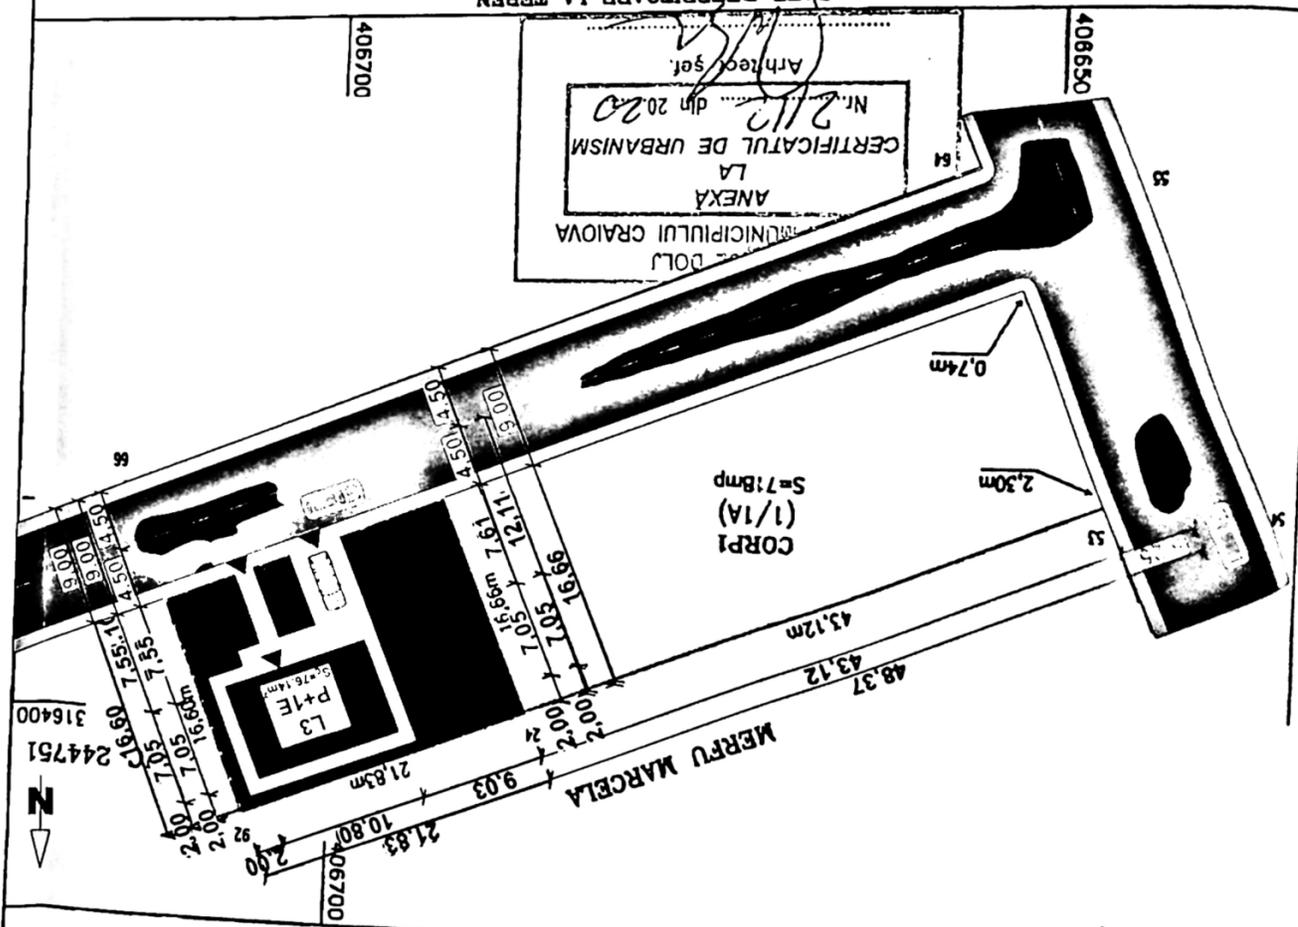

PFA AILIN VADUVA  
 seria RD-DJ-F nr. 0037 categoria B

Semnat digital  
 de Ailin Vaduva  
 Data: 2020.09.03  
 10:30:52 +03:00

Confirm executarea masuratorilor la teren,  
 corectitudinea inlocuirii documentelor codificate si  
 corespondenta acestora cu realitatea din teren.

Confirm introducerea imobilului in baza de date integrata si  
 distribuirea numerului codoficial

176759 / 03.09.2020

Adrian-Ilie Iosif  
 Semnat digital de  
 Adrian-Ilie Iosif  
 Data: 2020.09.15  
 09:35:46 +03:00




PROIECT DE ARHITECTURA

SCARA 1:100

# FATADA SUD - WEST

Architect seti,  
Nr. 542  
Anexa la autorizatia de construire  
VIZAT SPRE NFSCHIMBARE  
PRIMĂRIA MUNICIPIULUI CRAIOVA

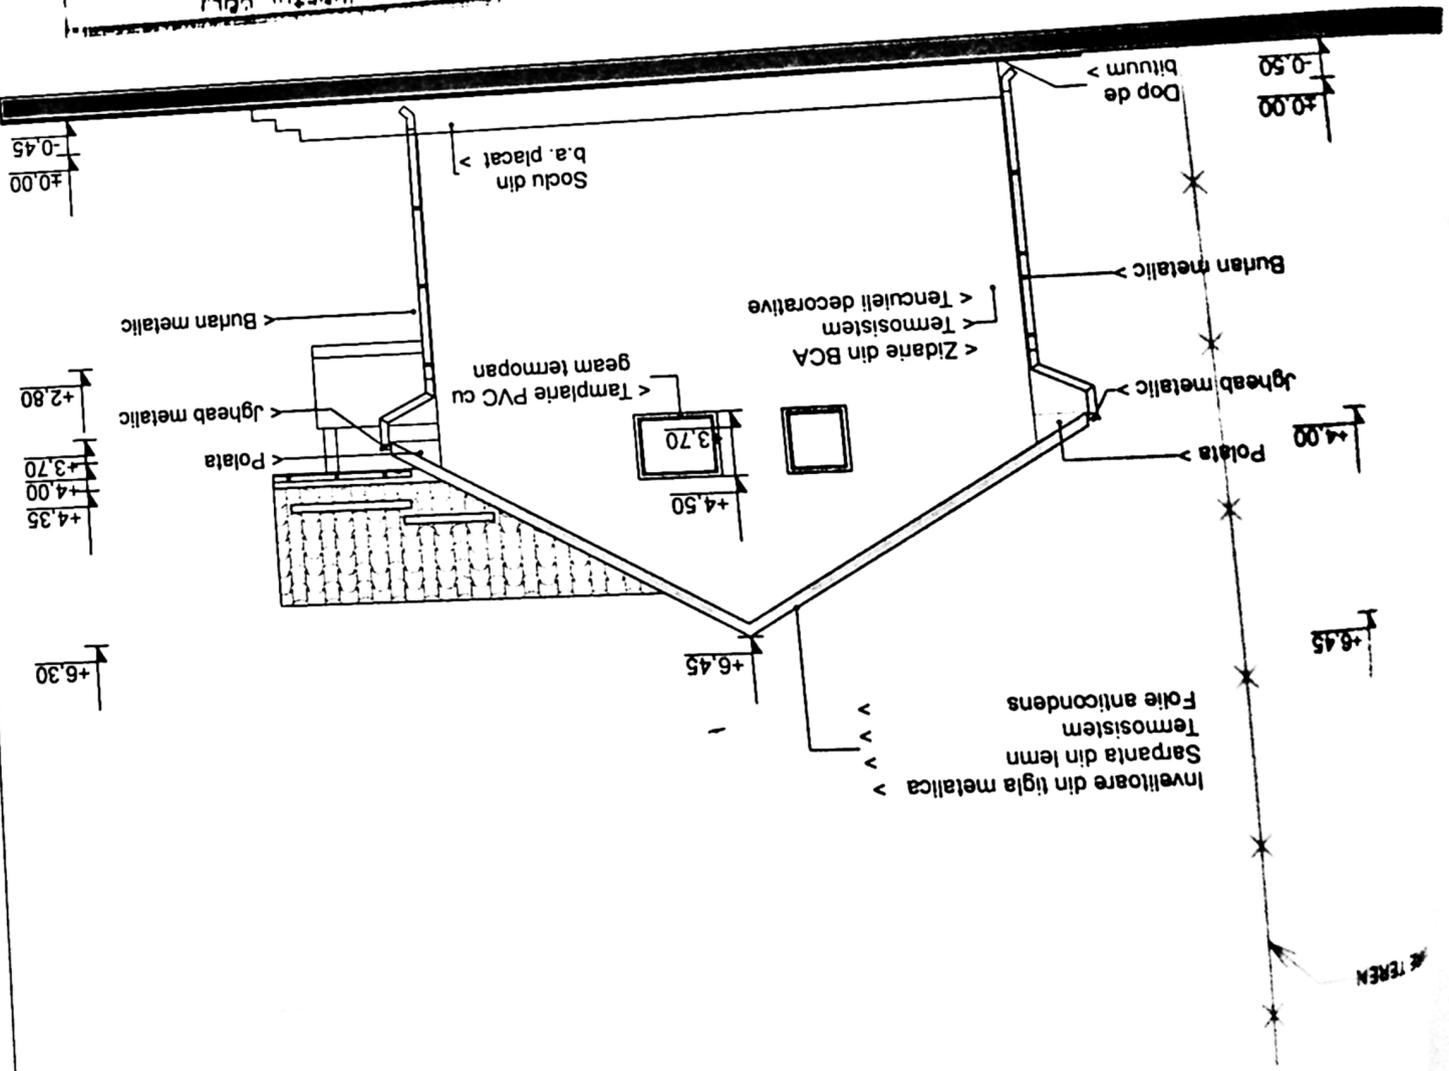




ARCHITECTURA  
SUA ROMANIA  
ARHITECTOR

# FATADA NORD - EST

SCARA 1:100

PRIMĂRIA MUNICIPIULUI CRAIOVA  
VIZAT SPRE NESCHIMBĂRE  
Anexa la autorizația de construcție  
Arhitect șef

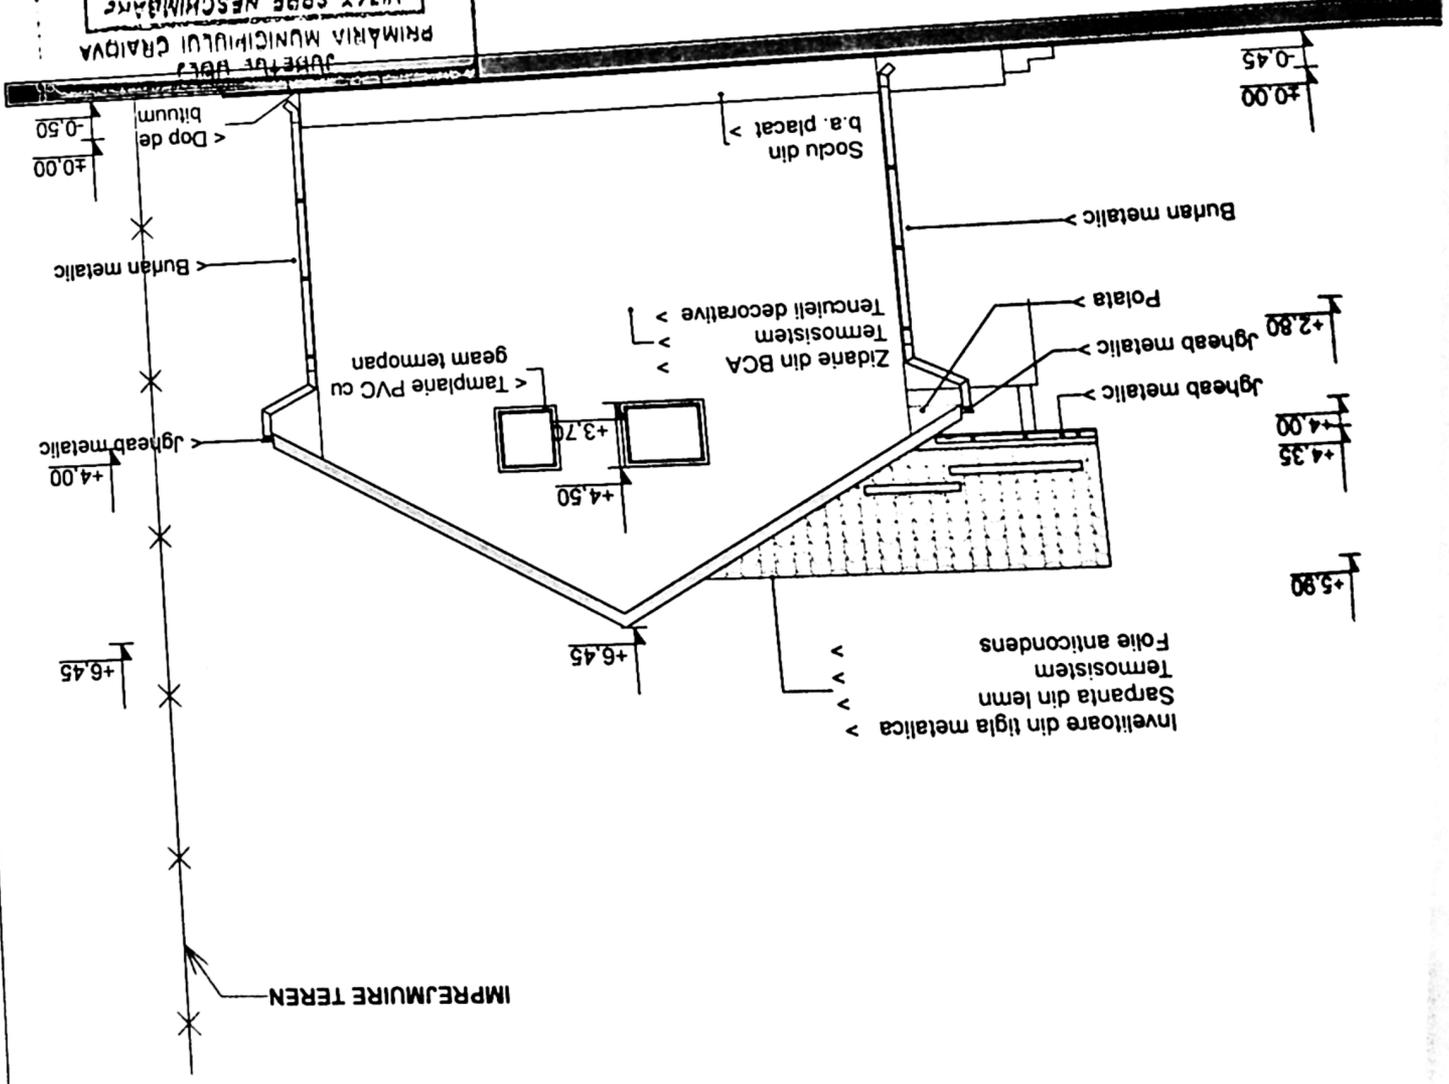




GRANDU ARCHITECTOR

# FATADA SUD - EST

SCARA 1:100

JUDETUL BOLU  
PRIMĂRIA MUNICIPIULUI CRAIOVA  
VIZAT SPRE NEȘCHIMBARE  
la autorizația de construire  
Arhitect șef.

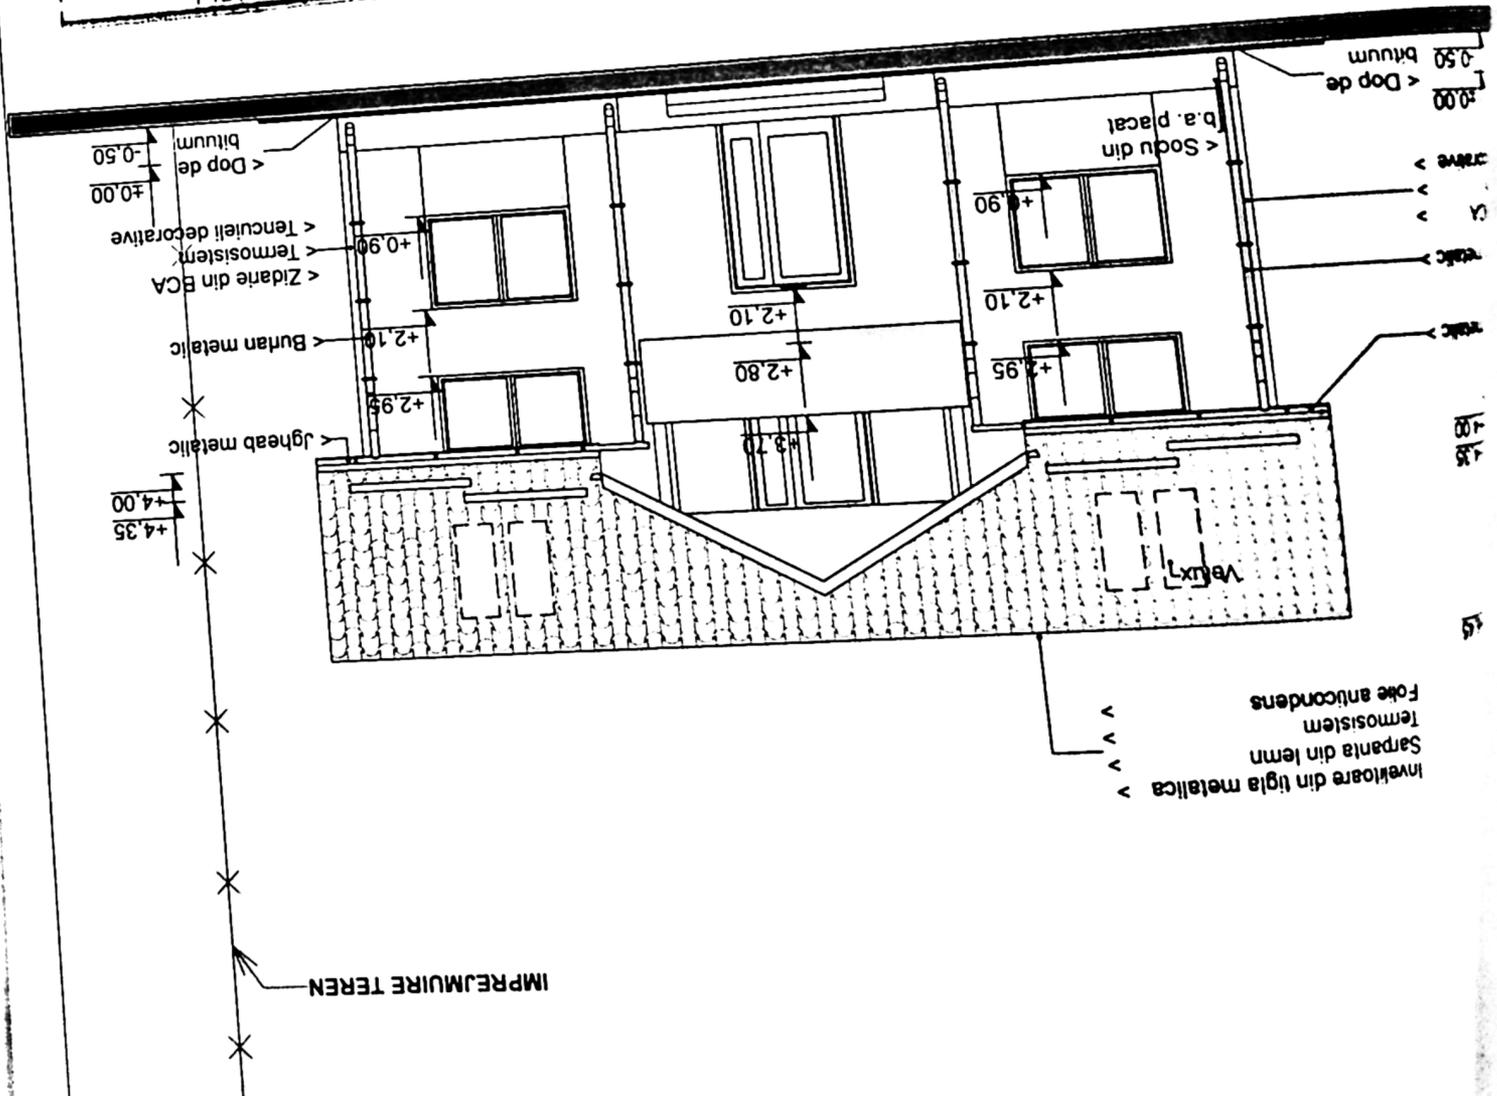




ORDINUL ARHITECTILOR

# FATADA NORD - WEST

SCARA 1:100

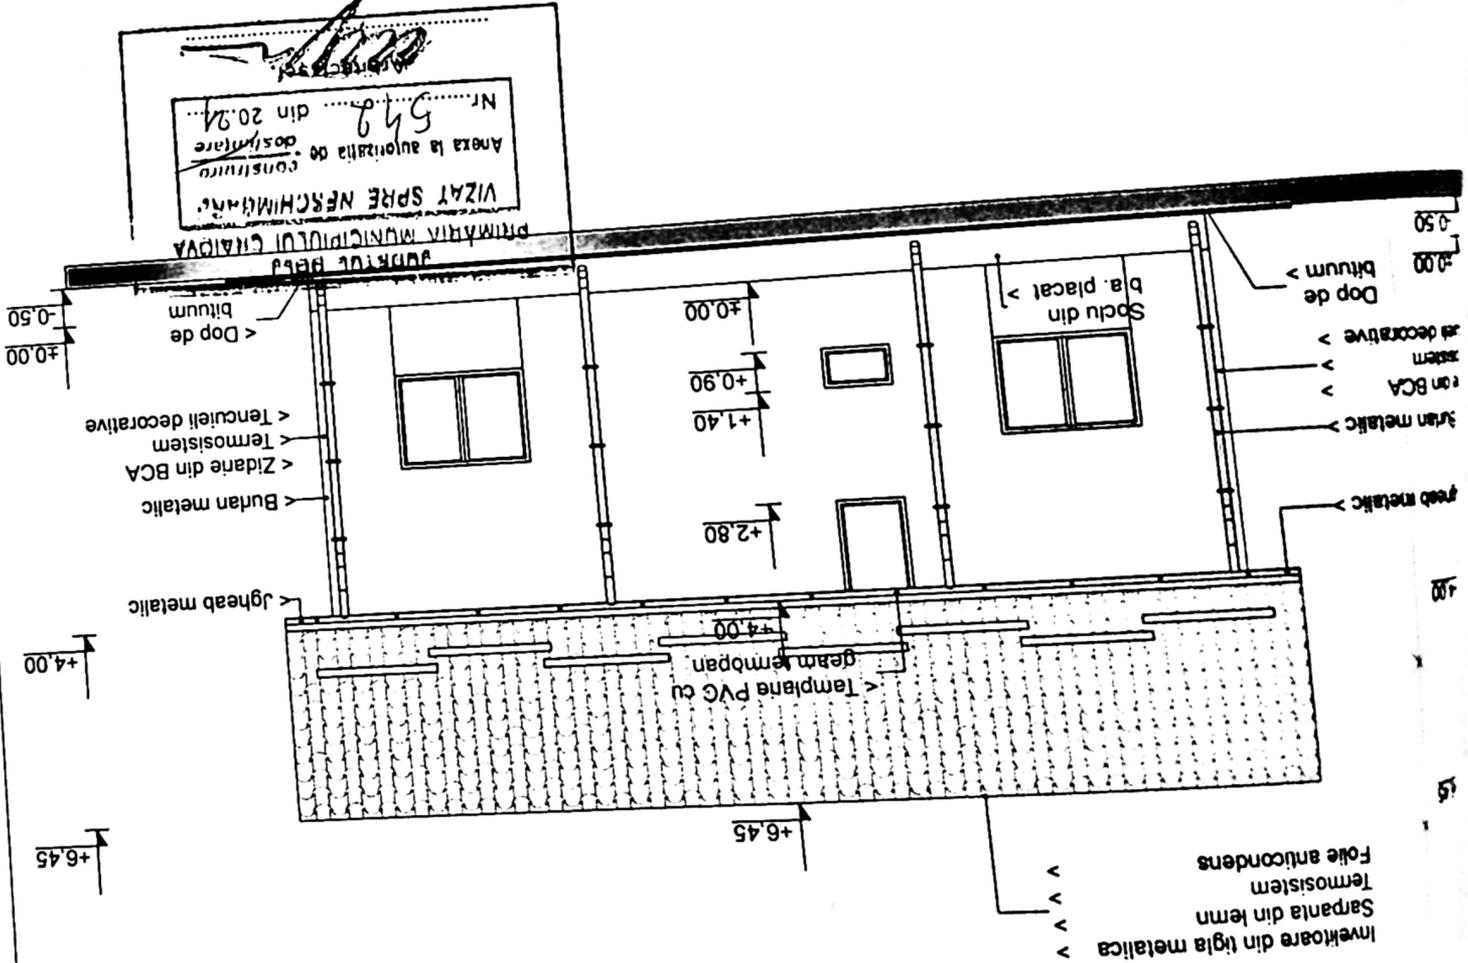

