Plan de amplasament si delimitare al corpului de proprietate

intravilan
scara 1: 1000

Judetul DOLJ
Unit. adm. terit. Craiova,
Cod SIRUTA .....
Adresa imobil :
f. 27, p. 20, Jud. Dolj

Numele si prenumele prop.
CAZACU D. ANA
Domiciliul : Str. Petre Ispirescu,
Bl. 11, sc. 1, et. 4, ap. 19,
Mun. Craiova, Jud. Dolj

Numar cadastral provizoriu , parcela 1A= 1033 mp.....
parcela 2A = 836 mp.....
parcela 3A = 874 mp.....
De parcela 4A = 56 mp.....
parcela 5A = 1100 mp.....
parcela 6A = 1100 mp.....

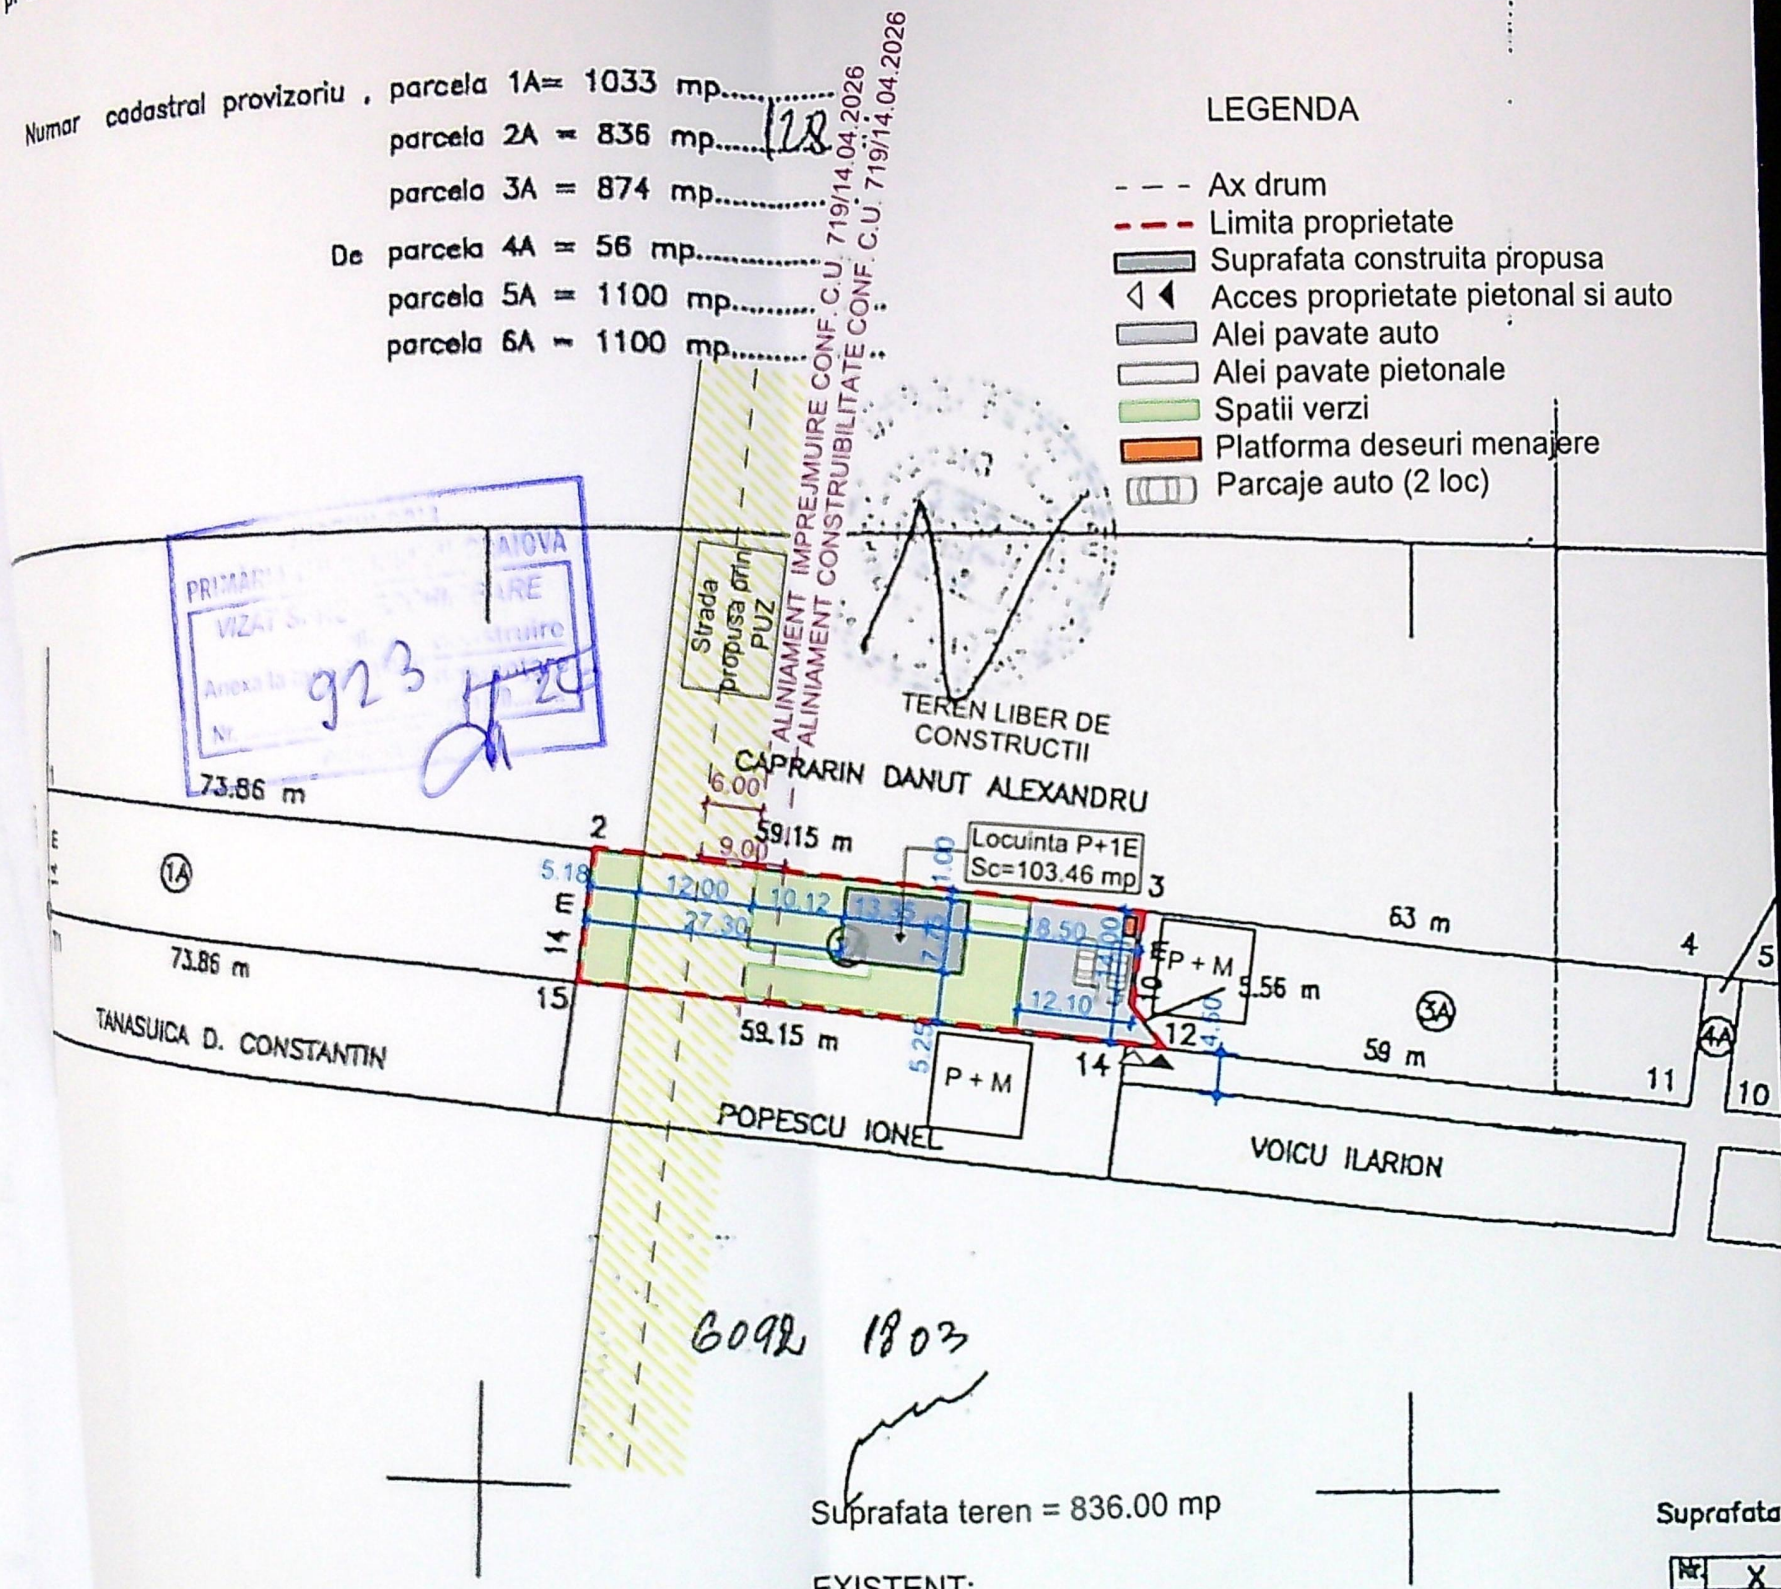

LEGENDA
- Ax drum
- Limita proprietate
- Suprafata construita propusa
- Acces proprietate pietonal si auto
- Alei pavate auto
- Alei pavate pietonale
- Spatii verzi
- Platforma deseuri menajere
- Parcaje auto (2 loc)

PRIMARIA CRAIOVA
VIZAT SPRE NESCHIMBARE
Anexa la Nr. 923 / 20

6092 1803

Suprafata teren = 836.00 mp

EXISTENT:
Suprafata construita existent = 0.00mp
Suprafata desfasurata existent = 0.00mp
POT existent = 00.00%
CUT existent = 0.00

PROPUS:
Suprafata construita propusa = 103.46mp
- din care terase acoperite = 15.15mp
Suprafata construita etaj = 92.35mp
- din care balcon = 4.05mp
Suprafata desfasurata propusa = 195.81 mp
- din care terase si balcon = 19.20mp
POT propus = 12.38%
CUT propus = 0.23

OFICIUL NATIONAL DE CADASTRU, GEODEZIE SI CARTOGRAFIE
CERTIFICAT DE AUTORIZARE Nr. D: 911 B,C POPESCU ION
ROMÂNIA

Suprafata

Nr.	X
1	31037
2	31036
3	31036
4	31035
5	3103
6	3103
7	3103
8	3103
9	3103
10	3103
11	3103
12	3103
14	3103
15	3103
T1	3103

FOT

ARCHI

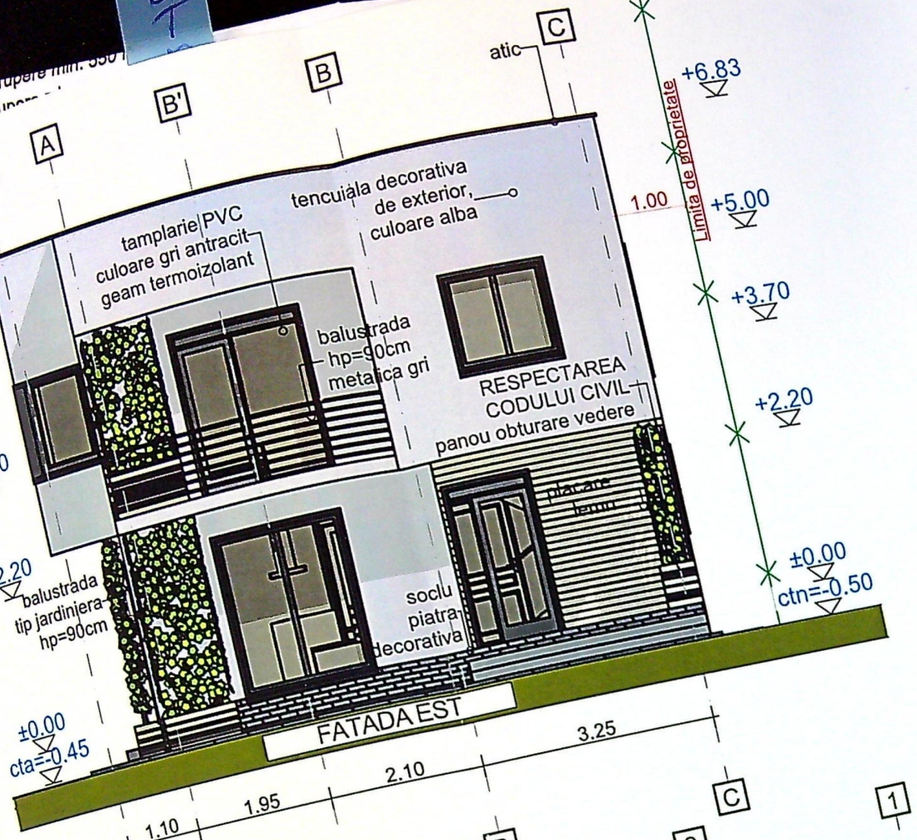

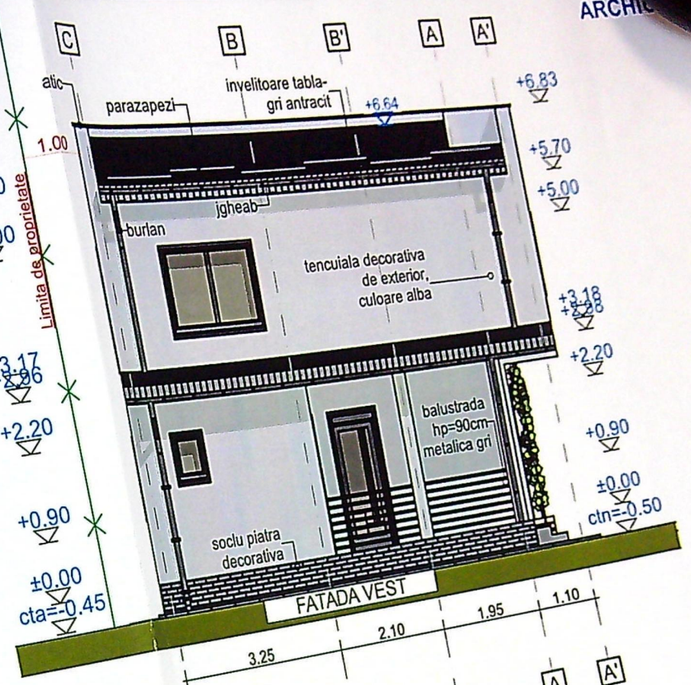

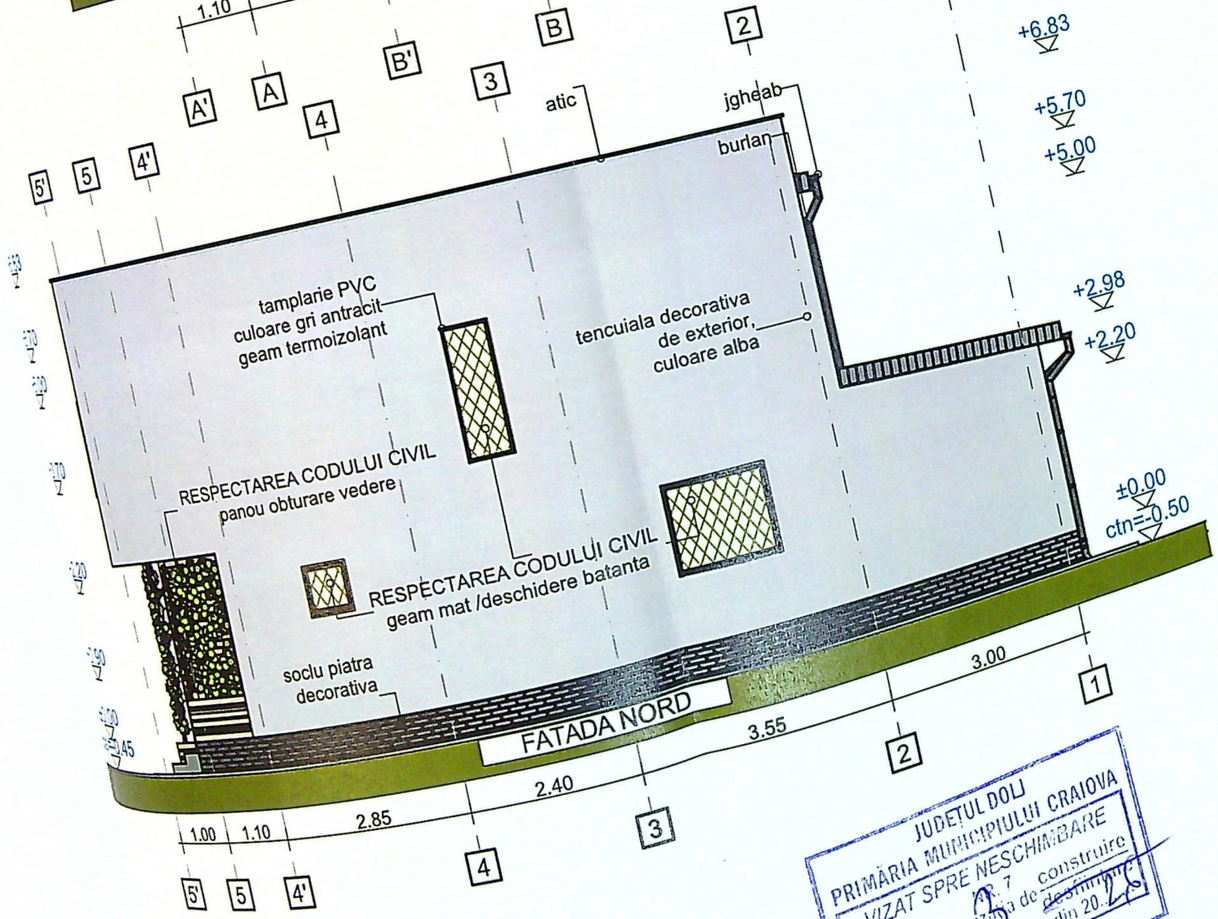

JUDEȚUL DOLJ
PRIMĂRIA MUNICIPIULUI CRAIOVA
VIZAT SPRE NESCHIMBARE
Anexa la autorizația de construire
Nr. 923 din 20.[illegible]
Arhitect șef

CATEGORIA "D" DE IMPORTANȚĂ
CLASA "IV" DE IMPORTANȚĂ