
JUDETUL DOLJ
PRIMARIA MUNICIPIULUI CRAIOVA
VIZAT SPRE NESCHIMBARE
Anexa la autorizatia de construire / desfiintare
Nr. 980 din 20..26
Arhitect sef

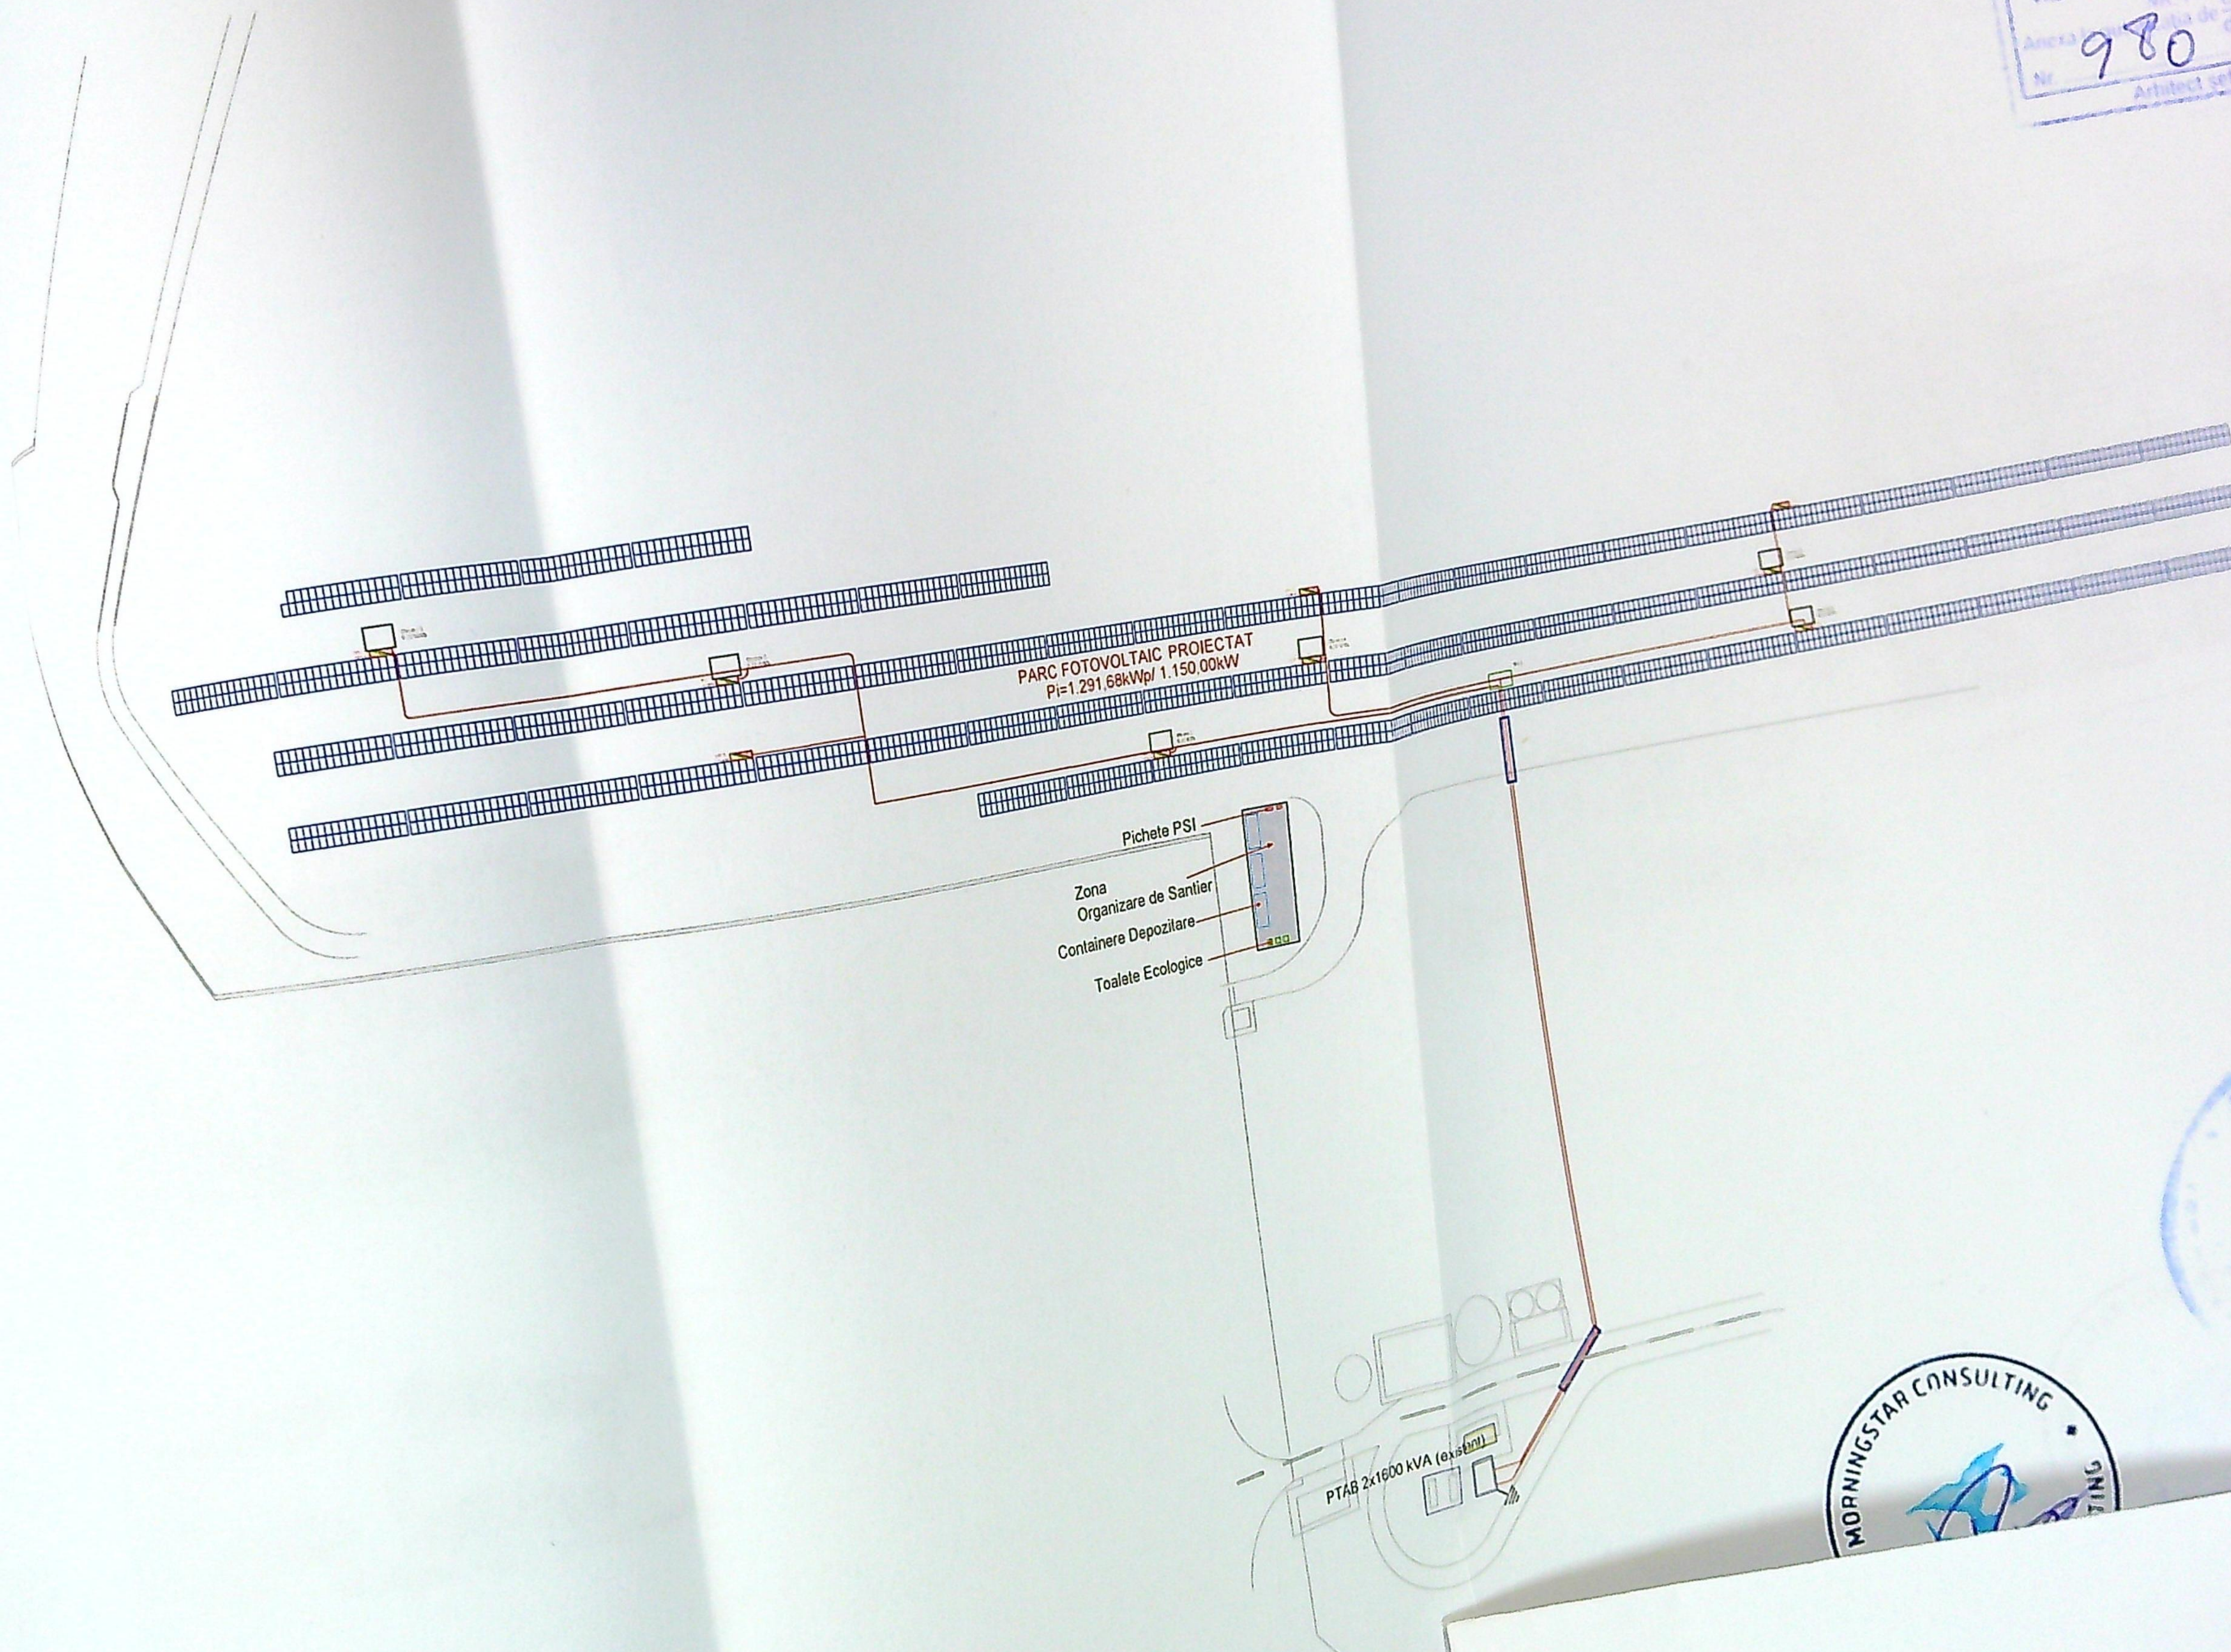

SAFTA GH. VICTOR
ROMANIA

MORNINGSTAR CONSULTING

LEGENDA

- zonă parc fotovoltaic proiectat
- LES-uri joasă tensiune proiectate
- Substraversare proiectata
- TEG 1 - Tablou Electric General 1
- Invertoare trifazate 100kW (1buc), 150kW (7buc)
- Panouri fotovoltaic 585Wp, antireflexiv - 2207buc
- ...Wh - 6buc. proiectat