


Plan de amplasament și delimitare a imobilului
Scara 1:500
(Intravilan)

Nr. cadastral	Suprafața măsurată a imobilului (mp)	Adresa imobilului
252008	888	Mun. Craiova, str. Petre Carp, nr. 1 - nr. 3 (fost str. Armata Poporului, nr. 3), Jud. Dolj

Nr. Cartea Funciară	Unitatea Administrativ Teritorială (UAT)
	Craiova

PRIMĂRIA MUNICIPIULUI CRAIOVA
VIZAT
Nr. 39
din 25

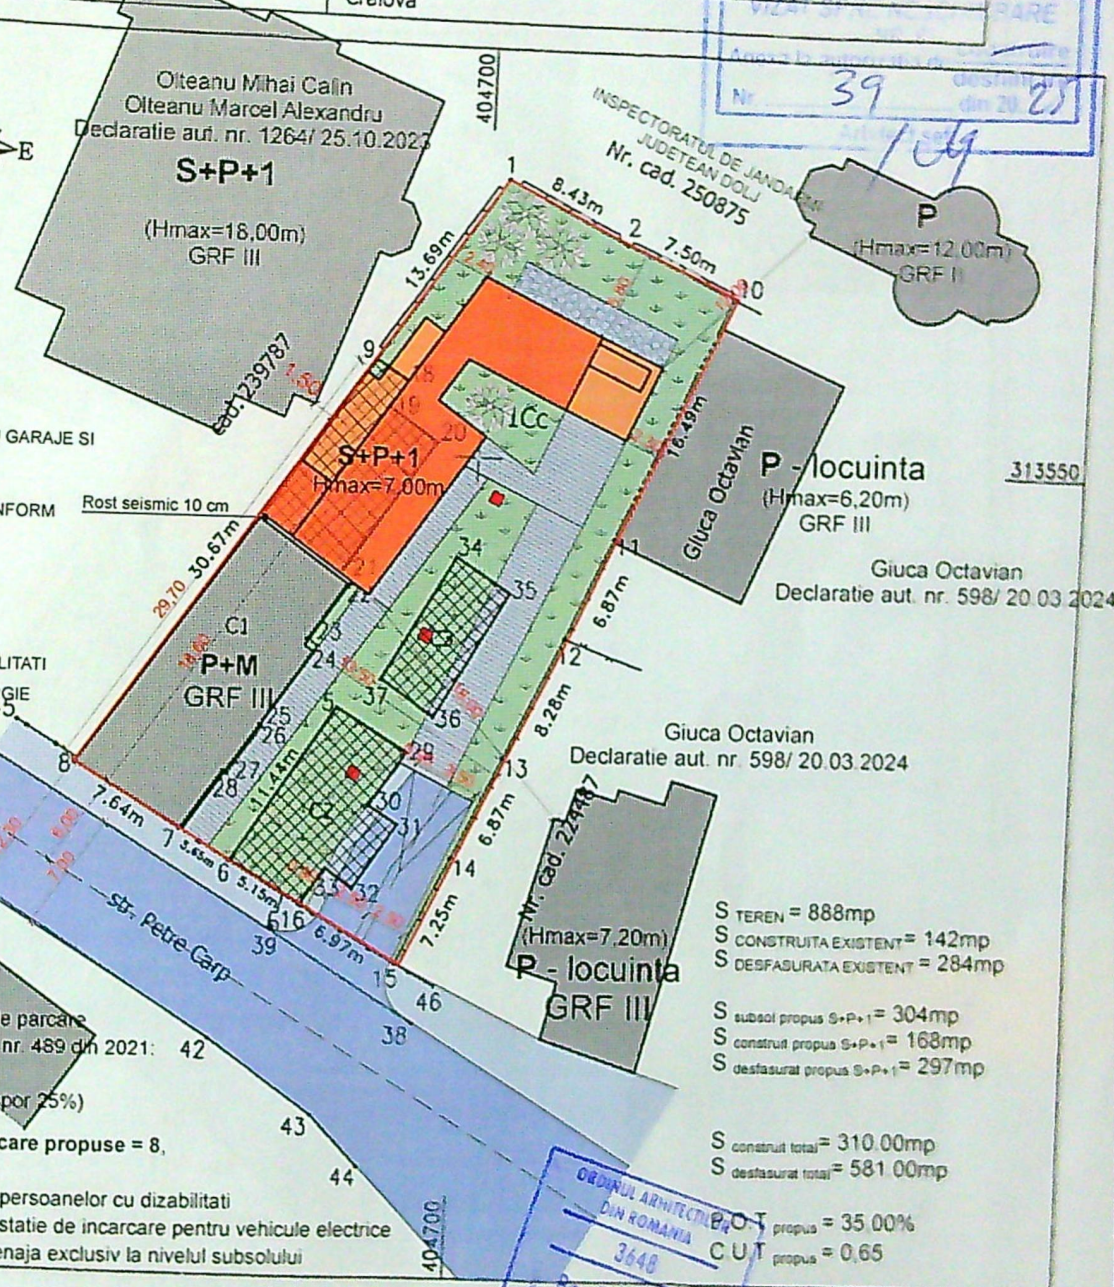

LEGENDA

- LIMITA DE PROPRIETATE
- CONSTRUIRE IMOBIL - S+P+1
- CABINETE STOMATOLOGICE CU GARAJE SI SPATII TEHNICE LA SUBSOL
- CONSTRUCTII EXISTENTE
- CONSTRUCTII DESFIINTATE CONFORM A.G. NR. 1114 DIN 03.12.2024
- SPATII VERZI
- CIRCULATII PIETONALE
- CIRCULATII CAROSABILE
- PARCARE PERSOANE CU DIZABILITATI
- STALPI ILLUMINAT INCINTA - ENERGIE REGENERABILA

Numar minim necesar locuri de parcare conform RLU aprobat cu HCL nr. 489 din 2021: 42
- 2 locuri de parcare - angajati
- 1 loc de parcare - vizitatori (spor 25%)

Numar total de locuri de parcare propuse = 8, dintre care:
- 2 locuri de parcare destinate persoanelor cu dizabilitati
- 1 loc de parcare prevazut cu statie de incarcare pentru vehicule electrice
Locurile de parcare se vor amenaja exclusiv la nivelul subsolului


S TEREN = 888mp
S CONSTRUITA EXISTENT = 142mp
S DESFASURATA EXISTENT = 284mp
S subsol propus S+P+1 = 304mp
S construit propus S+P+1 = 168mp
S desfasurat propus S+P+1 = 297mp
S construit total = 310.00mp
S desfasurat total = 581.00mp
P propus = 35.00%
C.U.T. propus = 0,65

A. Date referitoare la teren

Nr. parcelă	Categorie de folosință	Suprafața (mp)	Mențiuni
1	Cc	888	Teren împrejmuit cu gard lemn, gard metal, gard beton, limita conventionala si zid constructie
Total		888	

206mp	construita desfasurata: 69mp
NR./DATA	
PROIECTANT	PROIECT nr. 18/2024
STOMATOLOGICE SUBSOL	Faza: D.T.A.C./P.T.
PLAN	Planșa nr. 1

188
1070

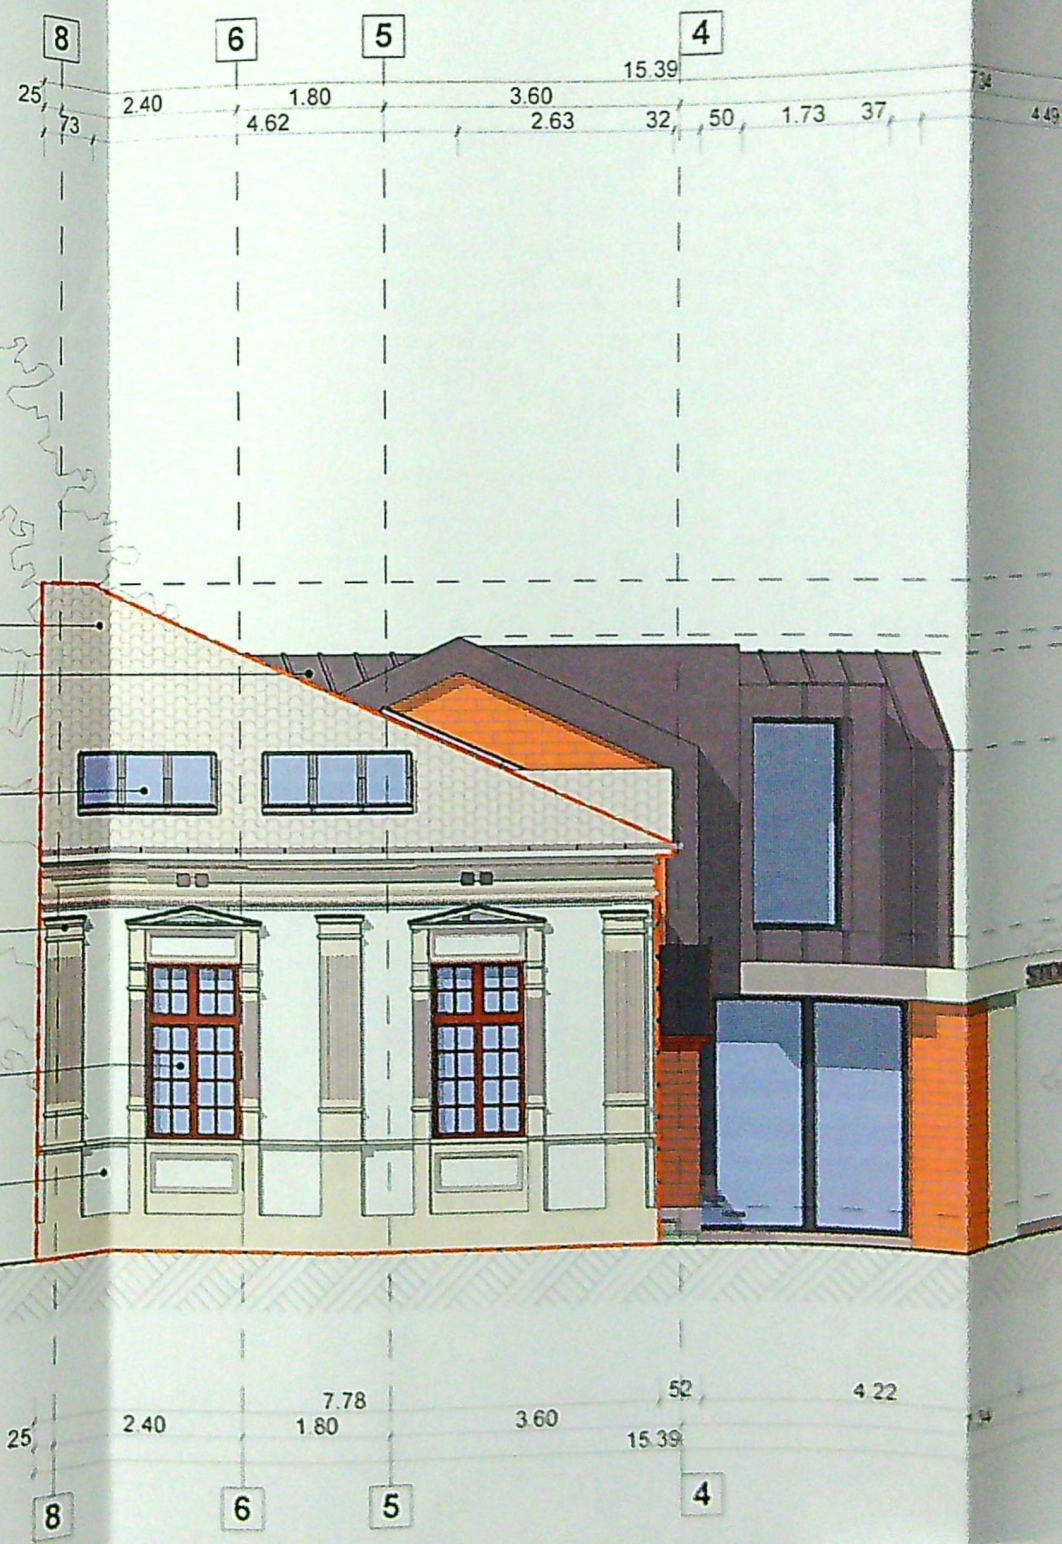

INVELITOARE TABLA

INVELITOARE TABLA
PREFALTUITA



TABACHERIE LEMN
GEAM TERMOIZOLATOR

ZUGRAVEALA PE BAZA DE VAR - OCRU


TAMPLARIE LEMN
GEAM TERMOIZOLATOR

ZUGRAVEALA PE BAZA DE VAR - ALB



CONSTRUCTIE EXISTENTA C1

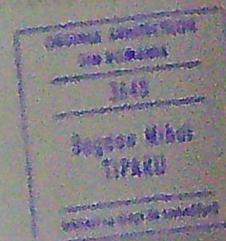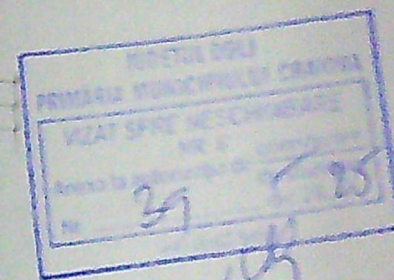

810
-11

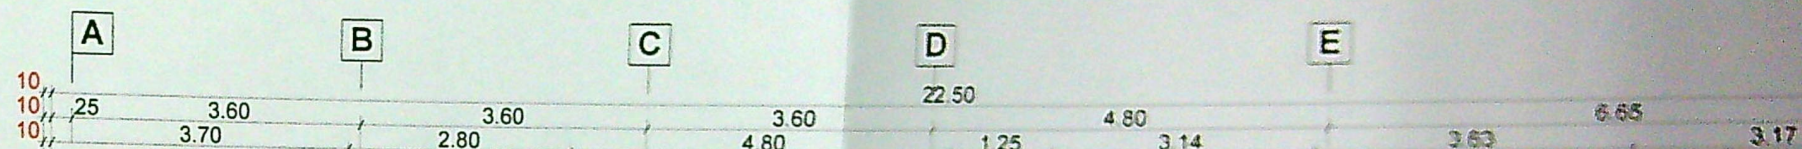


PROIECT DE
19

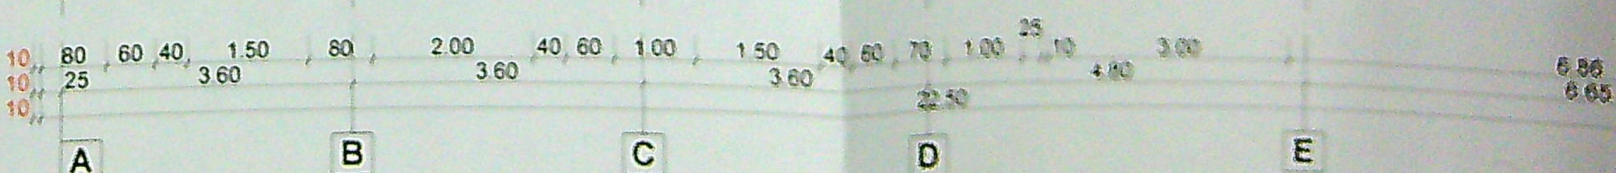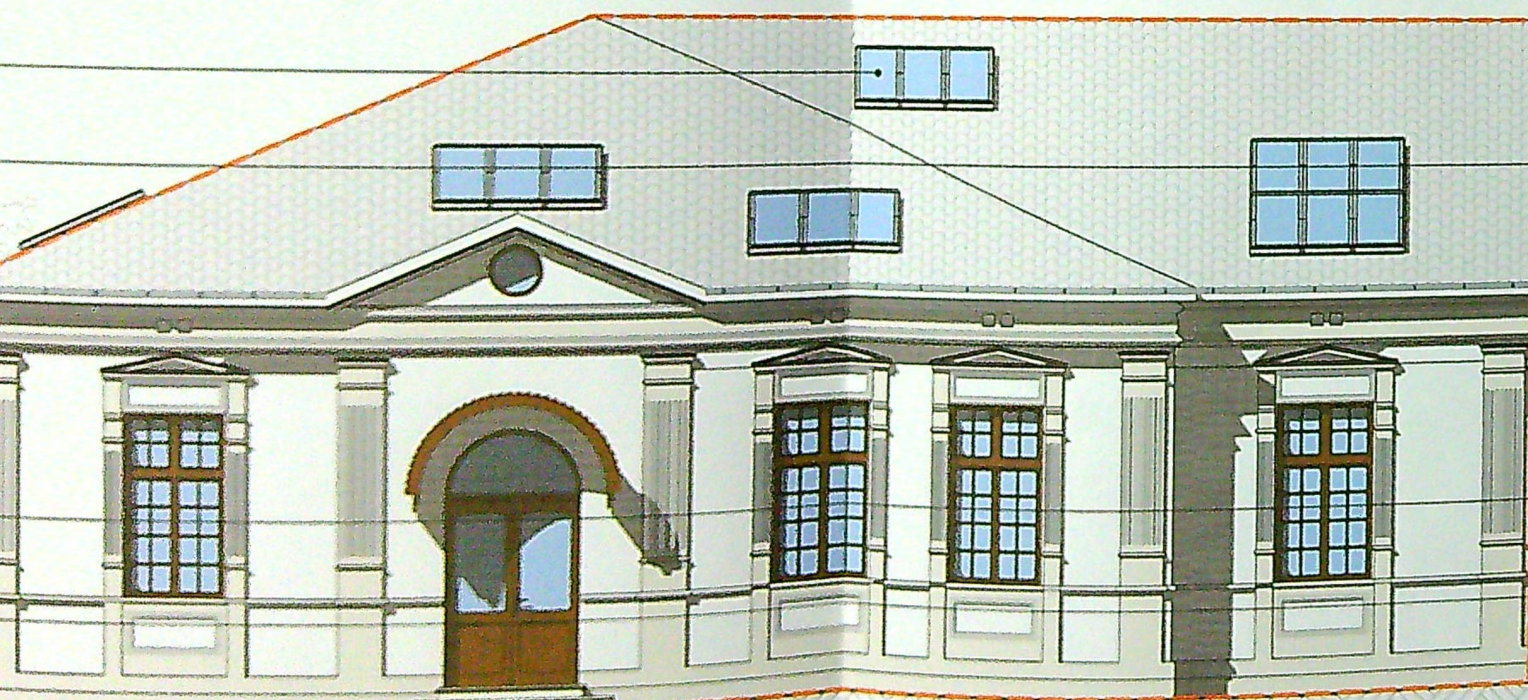

VERIFICATOR	NUME	SEMNAȚURA	CERINȚA	REPER
VERIFICATOR	NUME	SEMNAȚURA	CERINȚA	REPER
S.C. RELIEF PROJECT S.R.L.				
CUI: 39147834				
MUN. CRAIOVA, STR. SFINȚII APOSTOLI, nr. 60				
SPECIFICATIE	NUME	SEMNAȚURA	Scara:	BENEFICIAR:
SEF PROIECT	ARIH. TIPA RU BOGDAN		1:1000	NICOLETA
				AMPLASAMENT
				OBIECT: CON

108
Foto

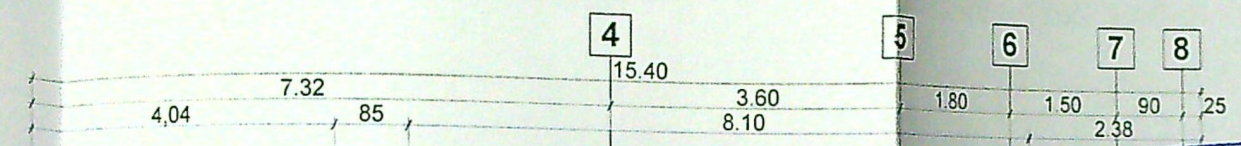


JUDETUL DOLJ
PRIMARIA MUNICIPIULUI CRAIOVA
VIZAT SPRE NESCHIMBARE
NR. 6
Anexa la autorizatia de constructii
Nr. 39 din 20.05.2024
Arhitect

USCHIERE LEMN
GEAM TERMOLIZOLATOR
INVELTOARE TABLA
PREFALUITA
TAMPARIE PVC
GEAM TERMOLIZOLATOR
ZIDARIEALA PE BAZA DE VAR - ALB
TAMPARIE PVC
GEAM TERMOLIZOLATOR
ACARE CARAMIDA APARENTA




COTA COAMA +7.00
COTA COAMA +6.30
COTA STREASINA +5.64
COTA COL +5.20
COTA PARAPET +3.90
COTA ETAJ +3.00
COTA COL +2.80
COTA PARTER +0.00
COTA TEREN -0.45

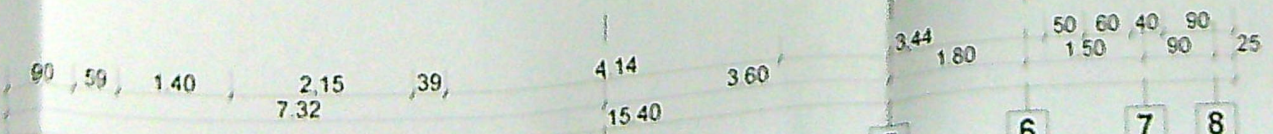


DOLJ
2024
Bogdan Alina
TIPARU
Arhitect

	NR./DATA
STA	Proiect nr.
AIOVA	18/2024
OGICE	Faza:
	D.T.A.C./
	P.T.

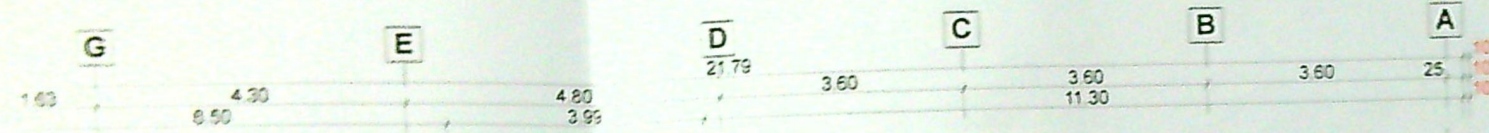


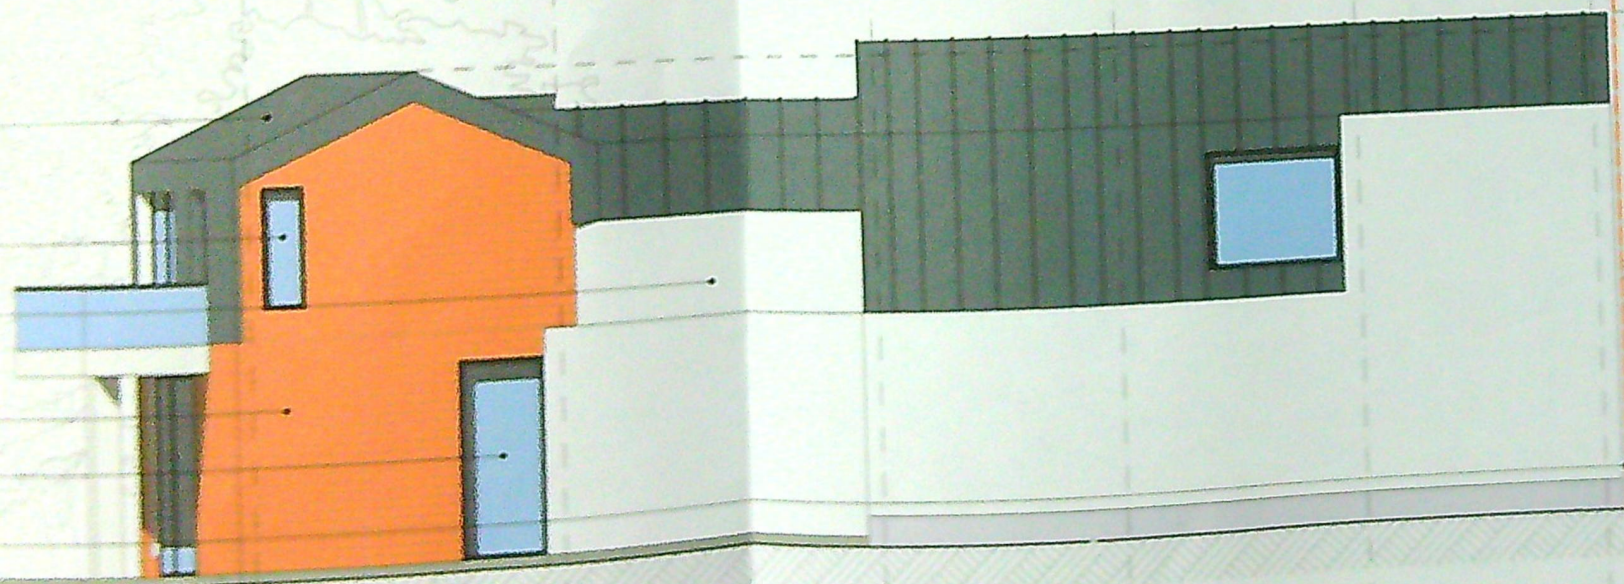

CONSTRUCȚIE EXISTENTĂ CĂRE SE VA PĂSTRA

